




**PLAN DE SITUAȚIE**  
**SCARA 1 : 500**

Adresa amplasament : str. D. Cantemir f.n. Sector 54

Situația juridică a terenului:

Terenul în suprafață de 14,52 mp, identic cu parcela cadastrală nr. 54.163/215, este proprietatea municipiului Suceava - domeniul public.

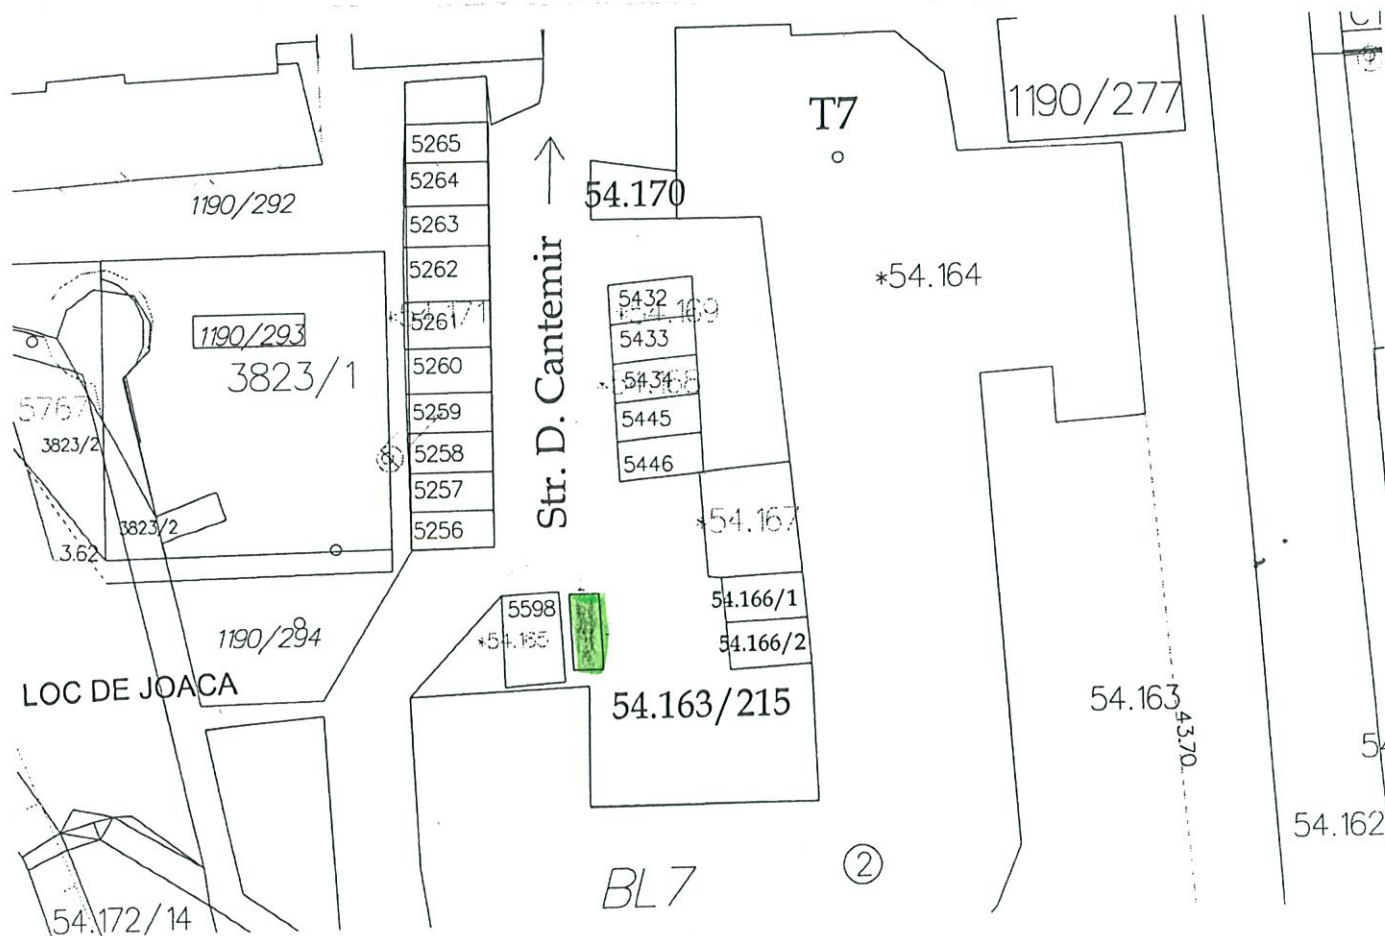

Notă : Plan de situație solicitat de Direcția de Ecologizare- propunere amplasament pentru realizarea platformelor subterane pentru colectarea deșeurilor municipale.

Întocmit: I. Birnicu

Data : 16.01.2017

Șef serviciu: I. Floriștean

Plan nr.15 D




**PLAN DE SITUAȚIE**  
**SCARA 1 : 500**

**Adresa amplasament :** str. Universității f.n., Sector 68

**Situația juridică a terenului:**

Terenul în suprafață de **14,52 mp**, identic cu parcela cadastrală nr. 68.256/117, este proprietatea **municipiului Suceava - domeniul public.**

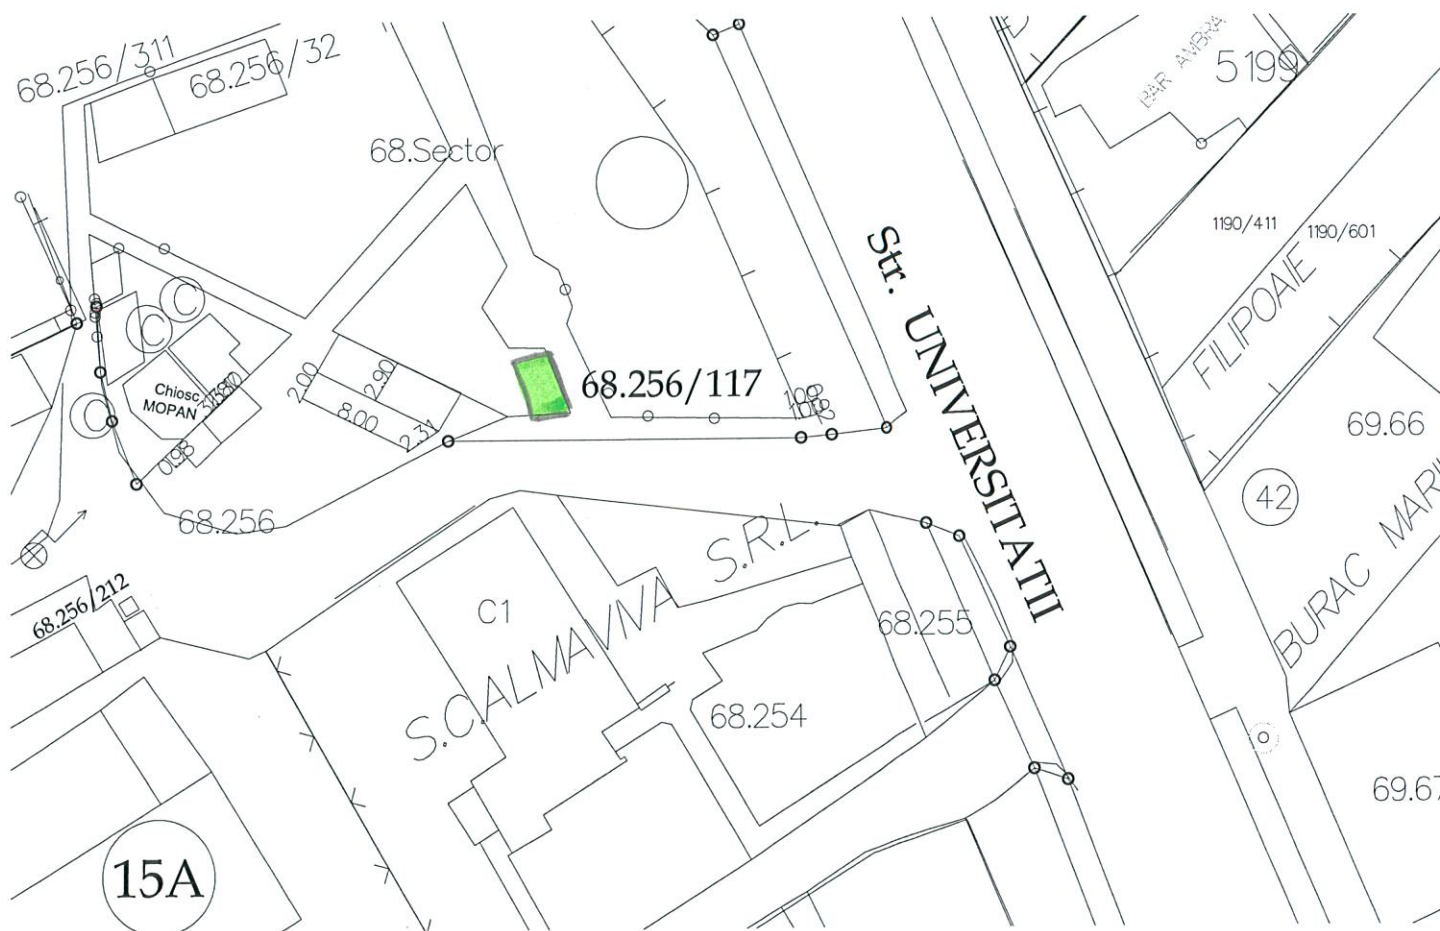

Notă : Plan de situație solicitat de Direcția de Ecologizare- propunere amplasament pentru realizarea platformelor subterane pentru colectarea deșeurilor municipale.

Întocmit: I.Birnicu

Data : 20.01.2017

Șef serviciu: I. Floriștean

Plan nr.16 D




**PLAN DE SITUAȚIE**  
**SCARA 1 : 500**

**Adresa amplasament :** str. Aleea Jupiter f.n. Sector 55

**Situația juridică a terenului:**

Terenul în suprafață de **14,52 mp**, identic cu parcela cadastrală nr. 55.31/215, este proprietatea **municipiului Suceava - domeniul public.**

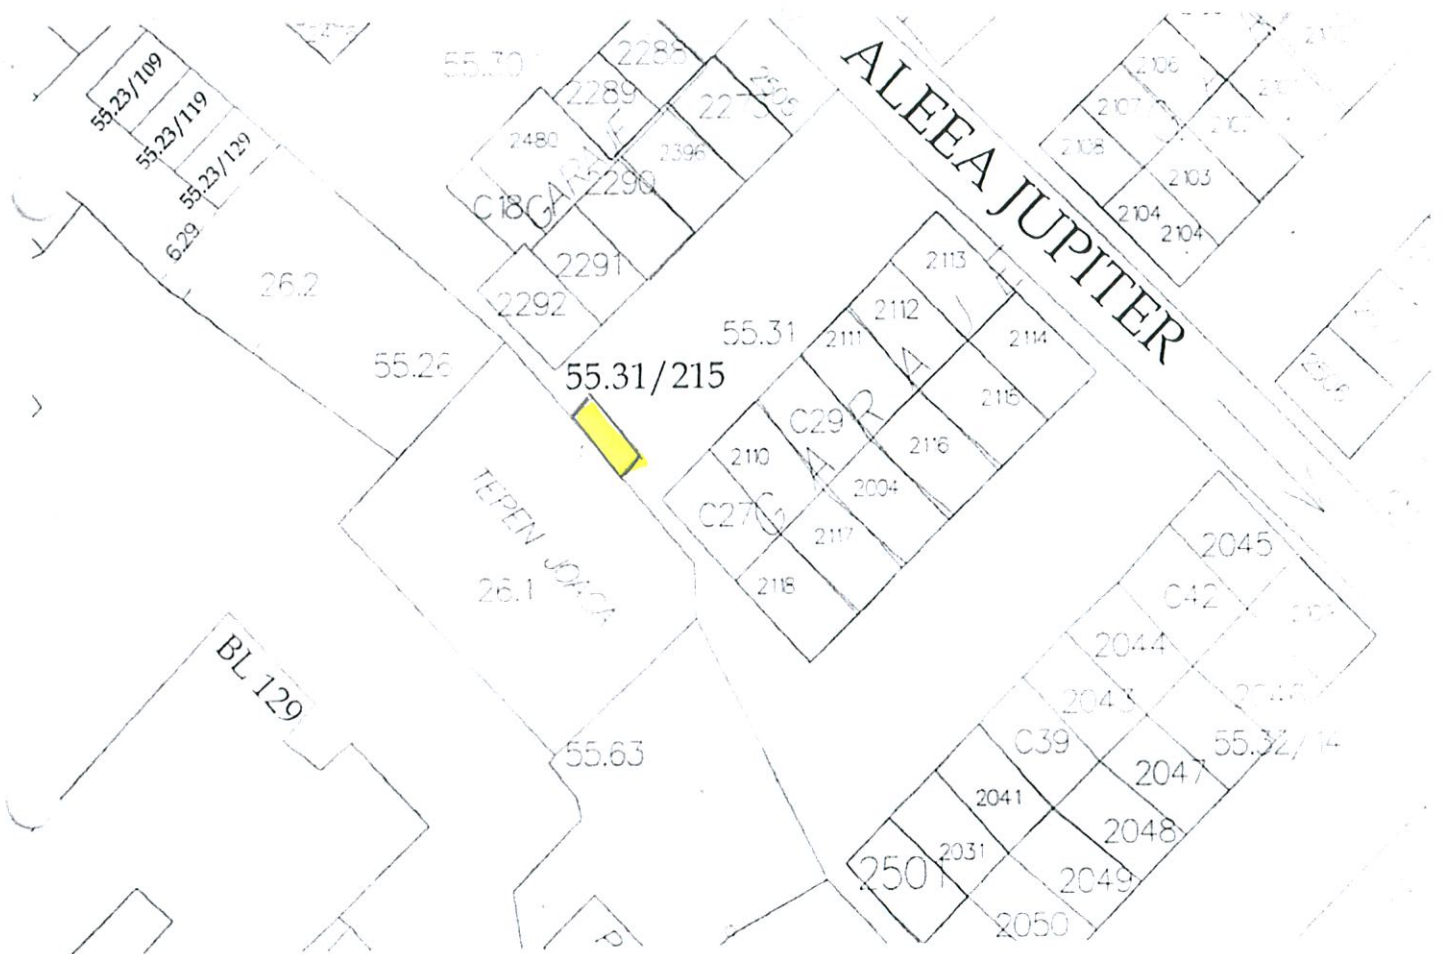

Notă : Plan de situație solicitat de Direcția de Ecologizare- propunere amplasament pentru realizarea platformelor subterane pentru colectarea deșeurilor municipale.

Întocmit: I. Birnicu

Data : 12.01.2017

Șef serviciu: I. Floriștean

Plan nr.17 D




**PLAN DE SITUAȚIE**  
**SCARA 1 : 500**

Adresa amplasament : str. Aleea Jupiter f.n. Sector 55

Situația juridică a terenului:

Terenul în suprafață de **14,52 mp**, identic cu parcela cadastrală nr. 55.82/215, este proprietatea municipiului Suceava - domeniul public.

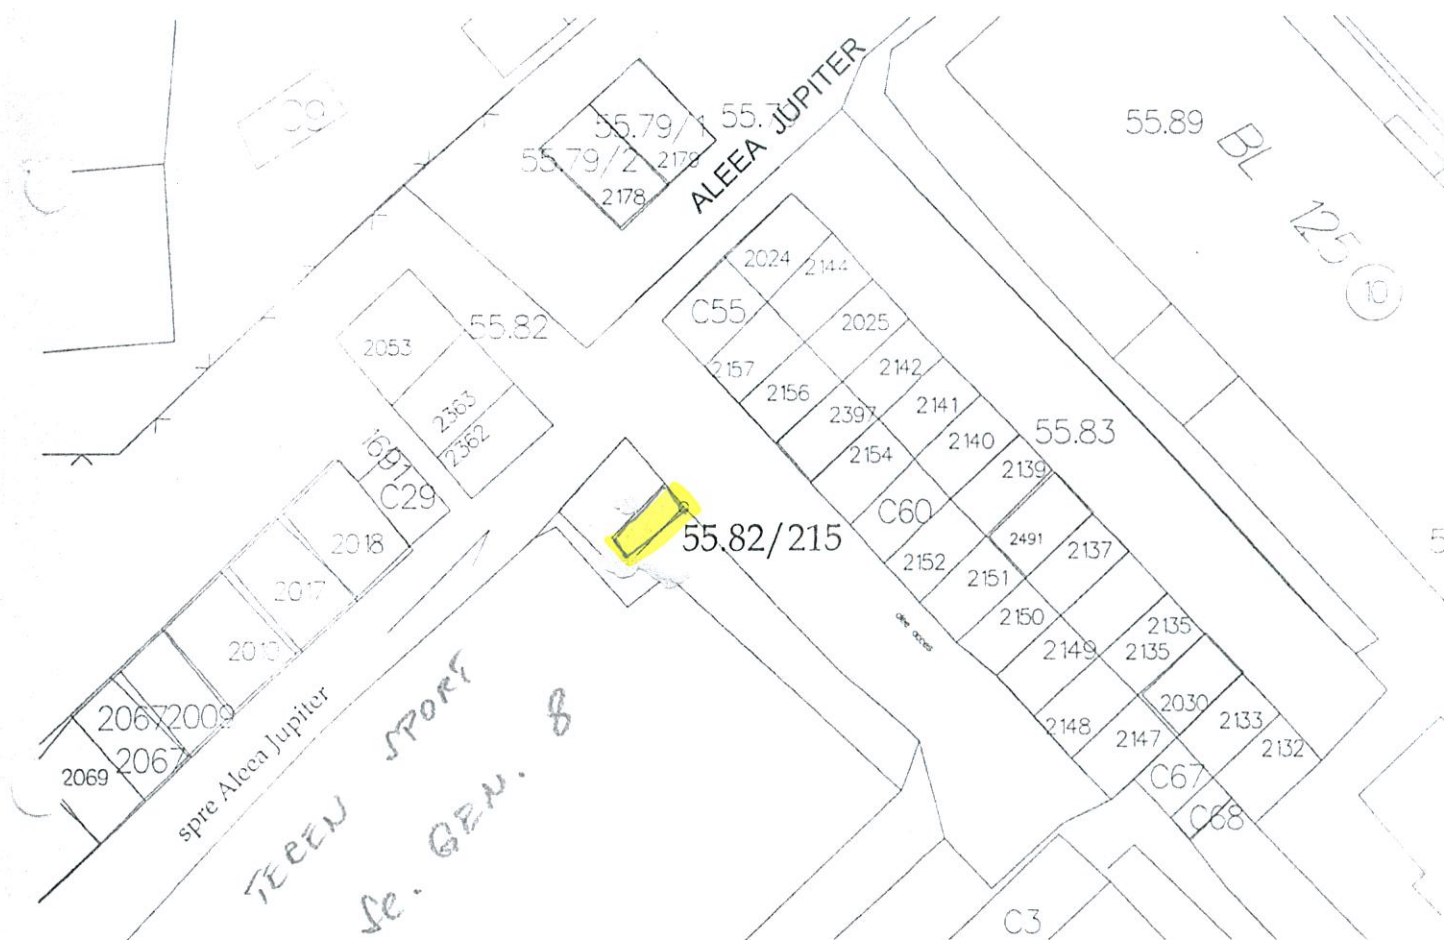

Notă : Plan de situație solicitat de Direcția de Ecologizare- propunere amplasament pentru realizarea platformelor subterane pentru colectarea deșeurilor municipale.

Întocmit: I. Birnicu



Data : 12.01.2017

Șef serviciu: I. Floriștean



Plan nr. 18 D




**PLAN DE SITUAȚIE**  
**SCARA 1 : 500**

**Adresa amplasament :** B-dul George Enescu f.n. Sector 55

**Situația juridică a terenului:**

Terenul în suprafață de **14,52 mp**, identic cu parcela cadastrală nr. 55.164/117, este proprietatea **municipiului Suceava - domeniul public.**

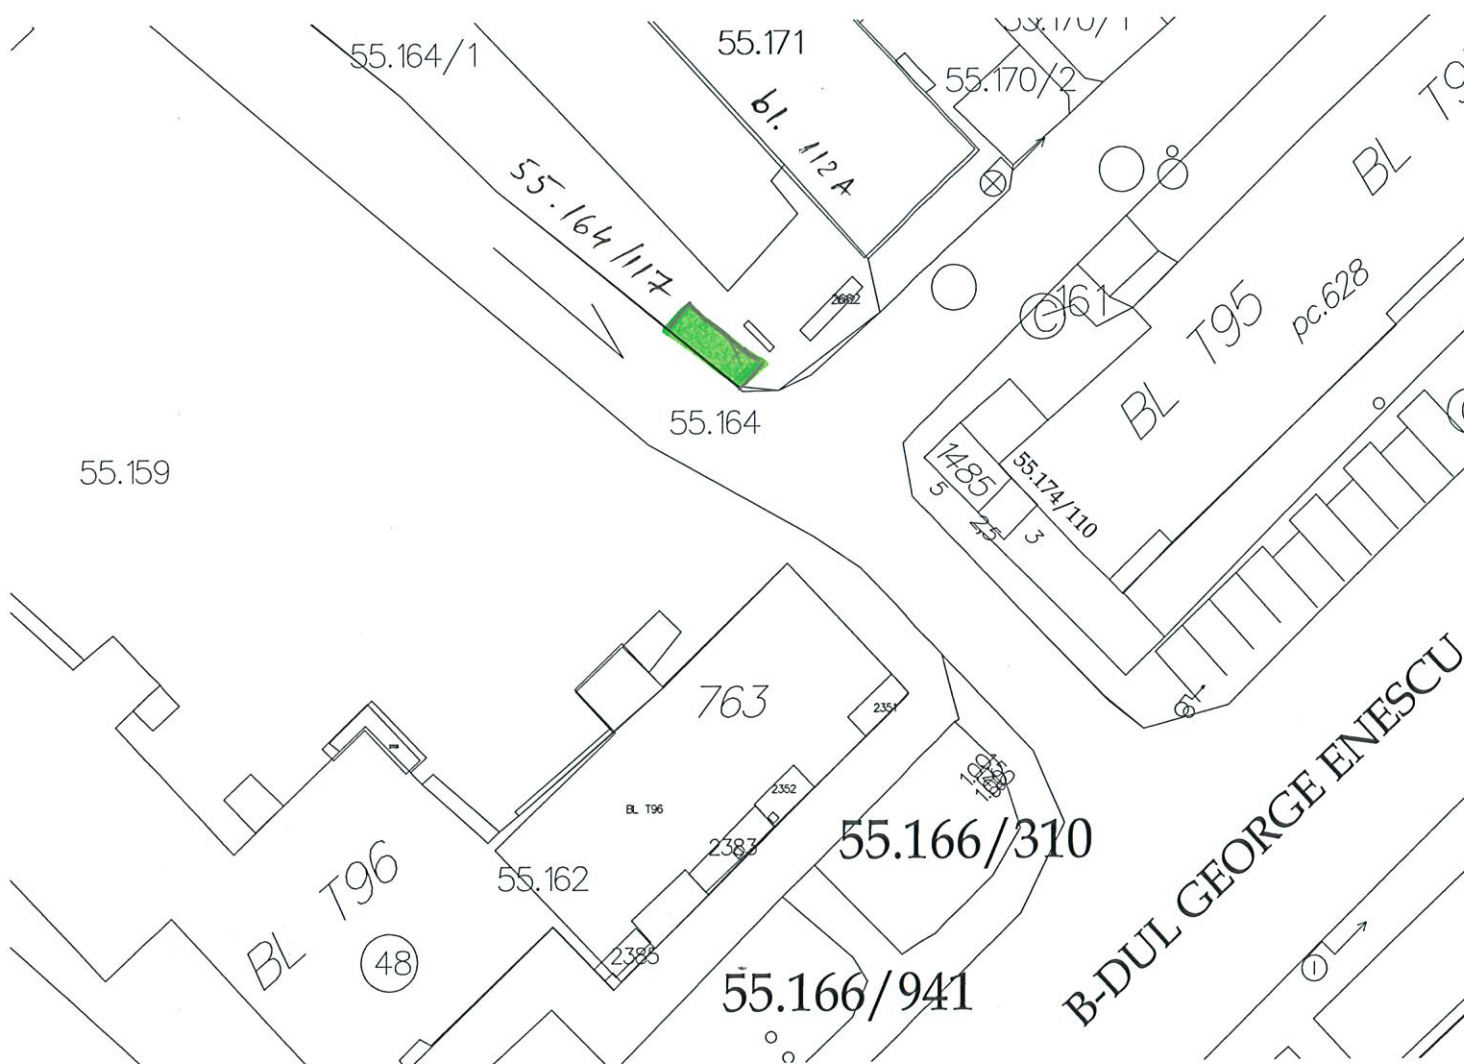

Notă : Plan de situație solicitat de Direcția de Ecologizare- propunere amplasament pentru realizarea platformelor subterane pentru colectarea deșeurilor municipale.

Întocmit: I. Birnicu

Data : 19.01.2017

Șef serviciu: I. Floriștean

Plan nr.19 D






**PLAN DE SITUAȚIE**  
**SCARA 1 : 500**

**Adresa amplasament :** str. Aleea Lalelelor f.n. Sector 55

**Situația juridică a terenului:**

Terenul în suprafață de **14,52 mp**, identic cu parcela cadastrală nr. 55.144/117, este proprietatea **municipiului Suceava - domeniul public.**

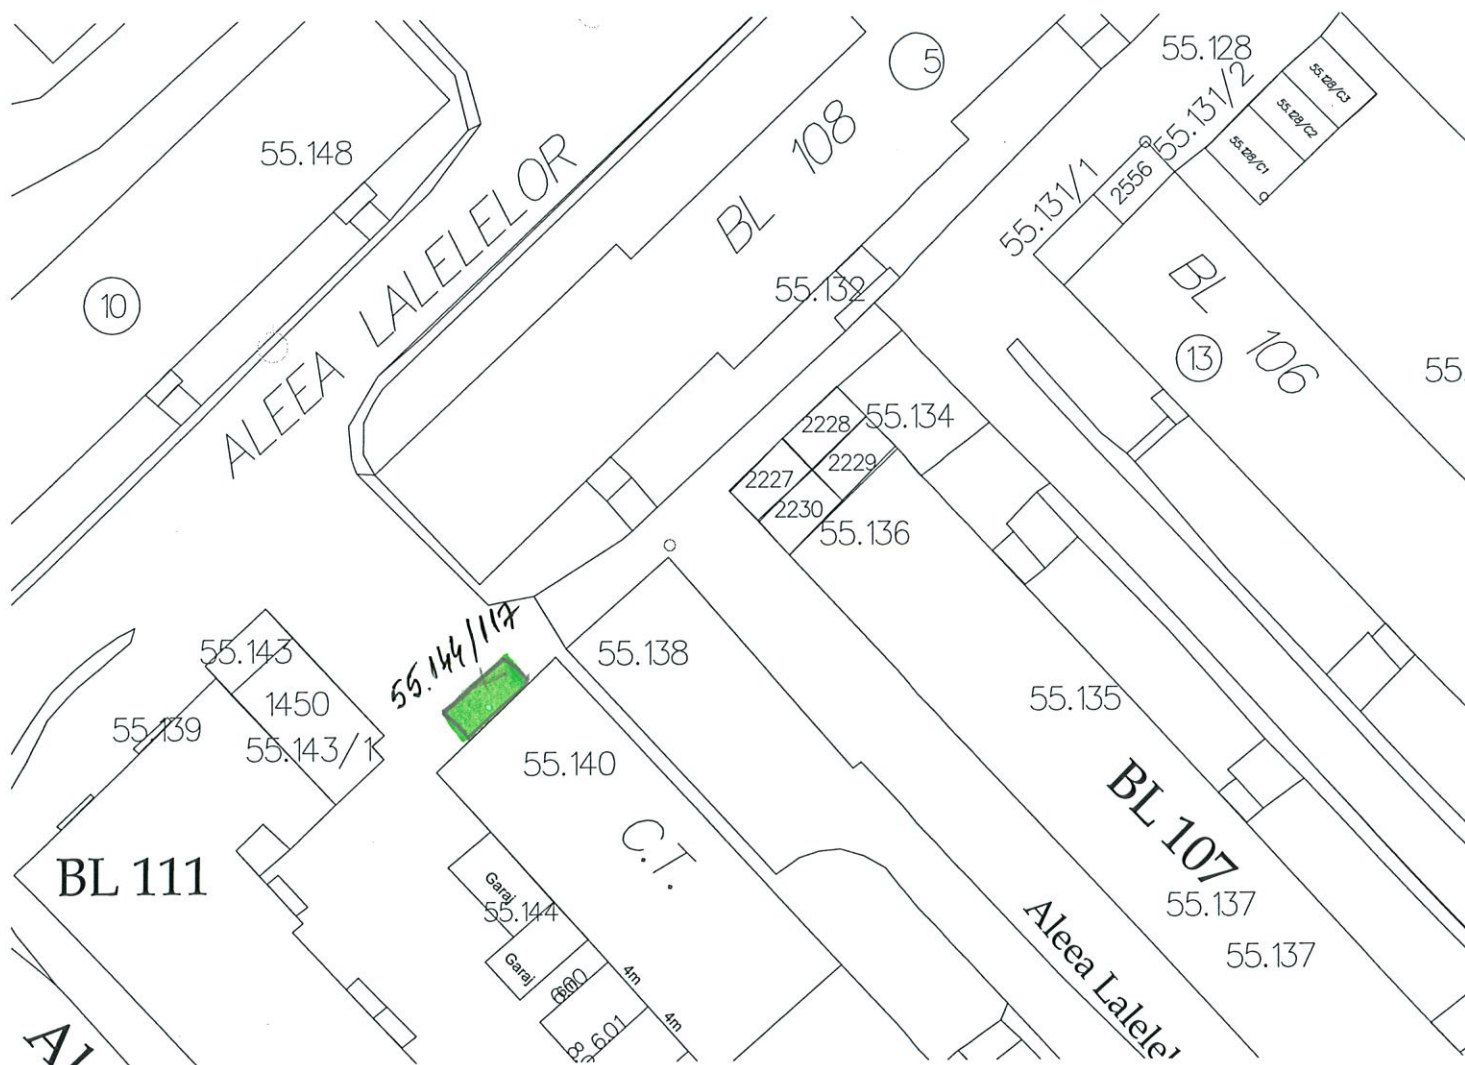

Notă : Plan de situație solicitat de Direcția de Ecologizare- propunere amplasament pentru realizarea platformelor subterane pentru colectarea deșeurilor municipale.

Întocmit: I. Birnicu

Data : 19.01.2017

Șef serviciu: I. Floriștean

Plan nr.20 D




**PLAN DE SITUAȚIE**  
**SCARA 1 : 500**

**Adresa amplasament :** str. Aleea Lalelelor f.n. Sector 55

**Situația juridică a terenului:**

Terenul în suprafață de **14,52 mp**, identic cu parcela cadastrală nr. 55.131/215, este proprietatea municipiului Suceava - domeniul public.

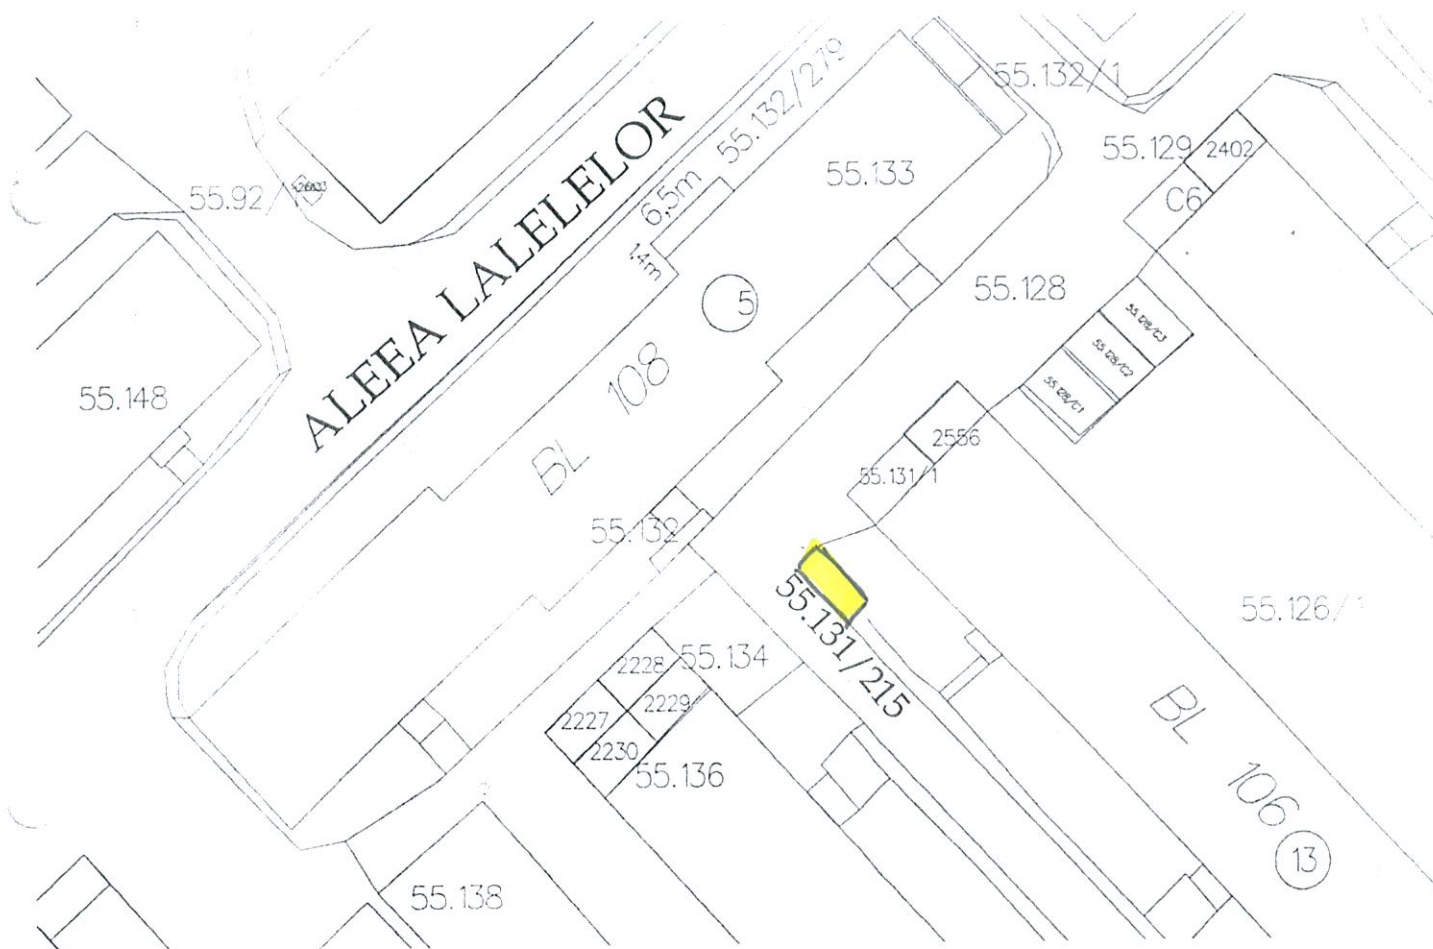

Notă : Plan de situație solicitat de Direcția de Ecologizare- propunere amplasament pentru realizarea platformelor subterane pentru colectarea deșeurilor municipale.

Întocmit: I.Birnicu

Data : 12.01.2017

Șef serviciu: I. Floriștean

Plan nr.21 D






**PLAN DE SITUAȚIE**  
**SCARA 1 : 500**

**Adresa amplasament :** str. Alea Prof. Leca Morariu fn., Sector 69

Terenul în suprafață de **14,52 mp**, identic cu parcela cadastrală nr. 69.225/215, este proprietatea municipiului Suceava - domeniul public.

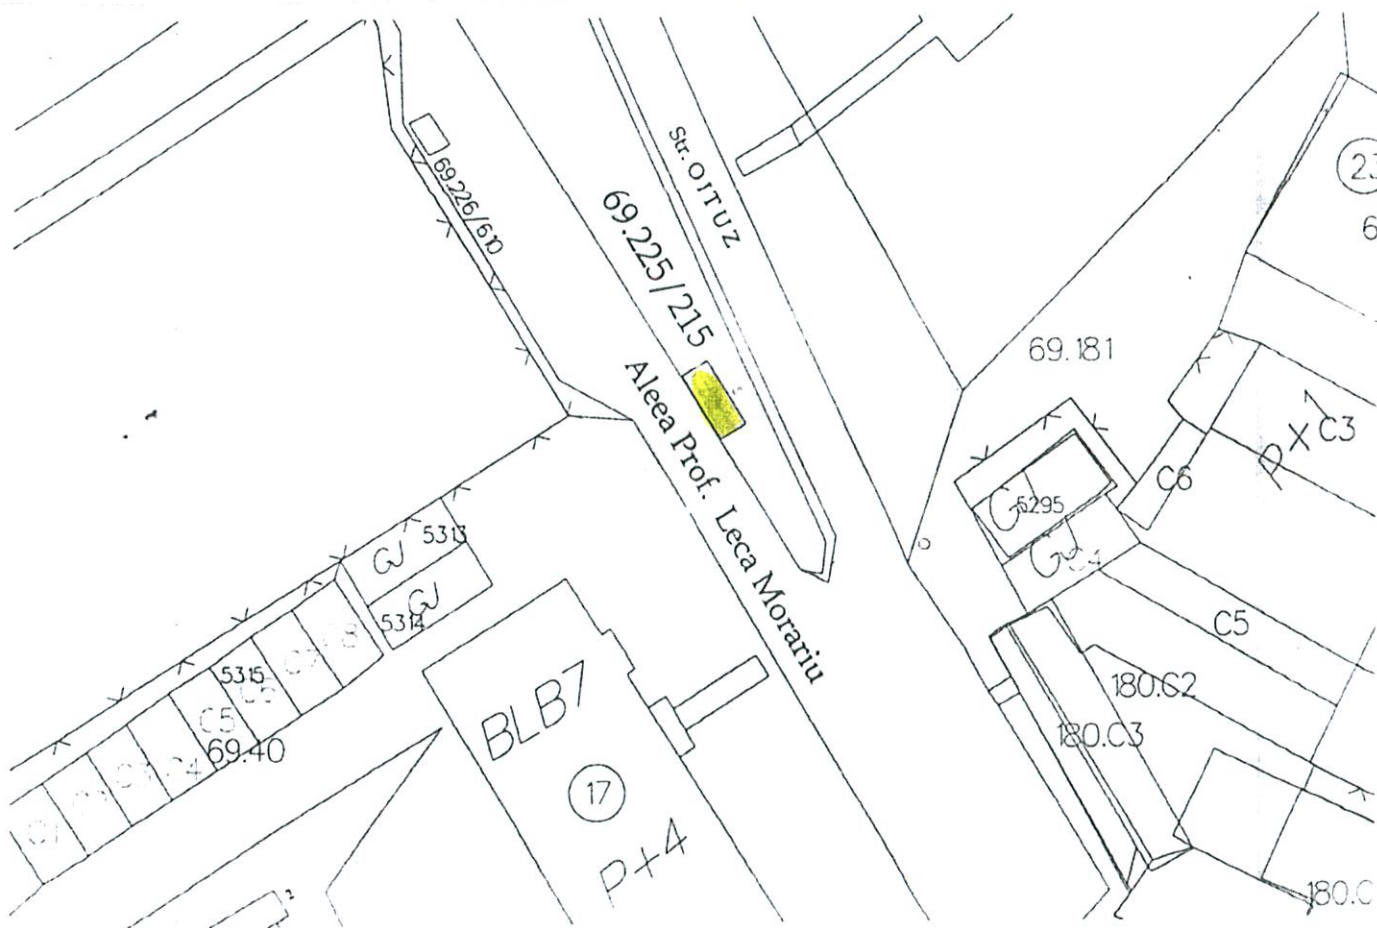

Notă : Plan de situație solicitat de Direcția de Ecologizare- propunere amplasament pentru realizarea platformelor subterane pentru colectarea deșeurilor municipale.

Întocmit: I. Birnicu

Data : 20.01.2017

Șef serviciu: I. Floriștean

Plan nr.22 D





**PLAN DE SITUAȚIE**  
**SCARA 1 : 500**

**Adresa amplasament :** str. Dimitrie Cantemir f.n., Sector 54

**Situația juridică a terenului:**

Terenul în suprafață de **14,52 mp**, identic cu parcela cadastrală nr. 54.178/215, este proprietatea **municipiului Suceava - domeniul public.**



Notă : Plan de situație solicitat de Direcția de Ecologizare- propunere amplasament pentru realizarea platformelor subterane pentru colectarea deșeurilor municipale.

Întocmit: I. Birnicu

Data : 20.01.2017

Șef serviciu: I. Floriștean

Plan nr.23 D




**PLAN DE SITUAȚIE**  
**SCARA 1 : 500**

**Adresa amplasament :** str. Alea Venus f.n. Sector 68

**Situația juridică a terenului:**

Terenul în suprafață de **14,52 mp**, identic cu parcela cadastrală nr. 68.301/117, este proprietatea **municipiului Suceava - domeniul public.**

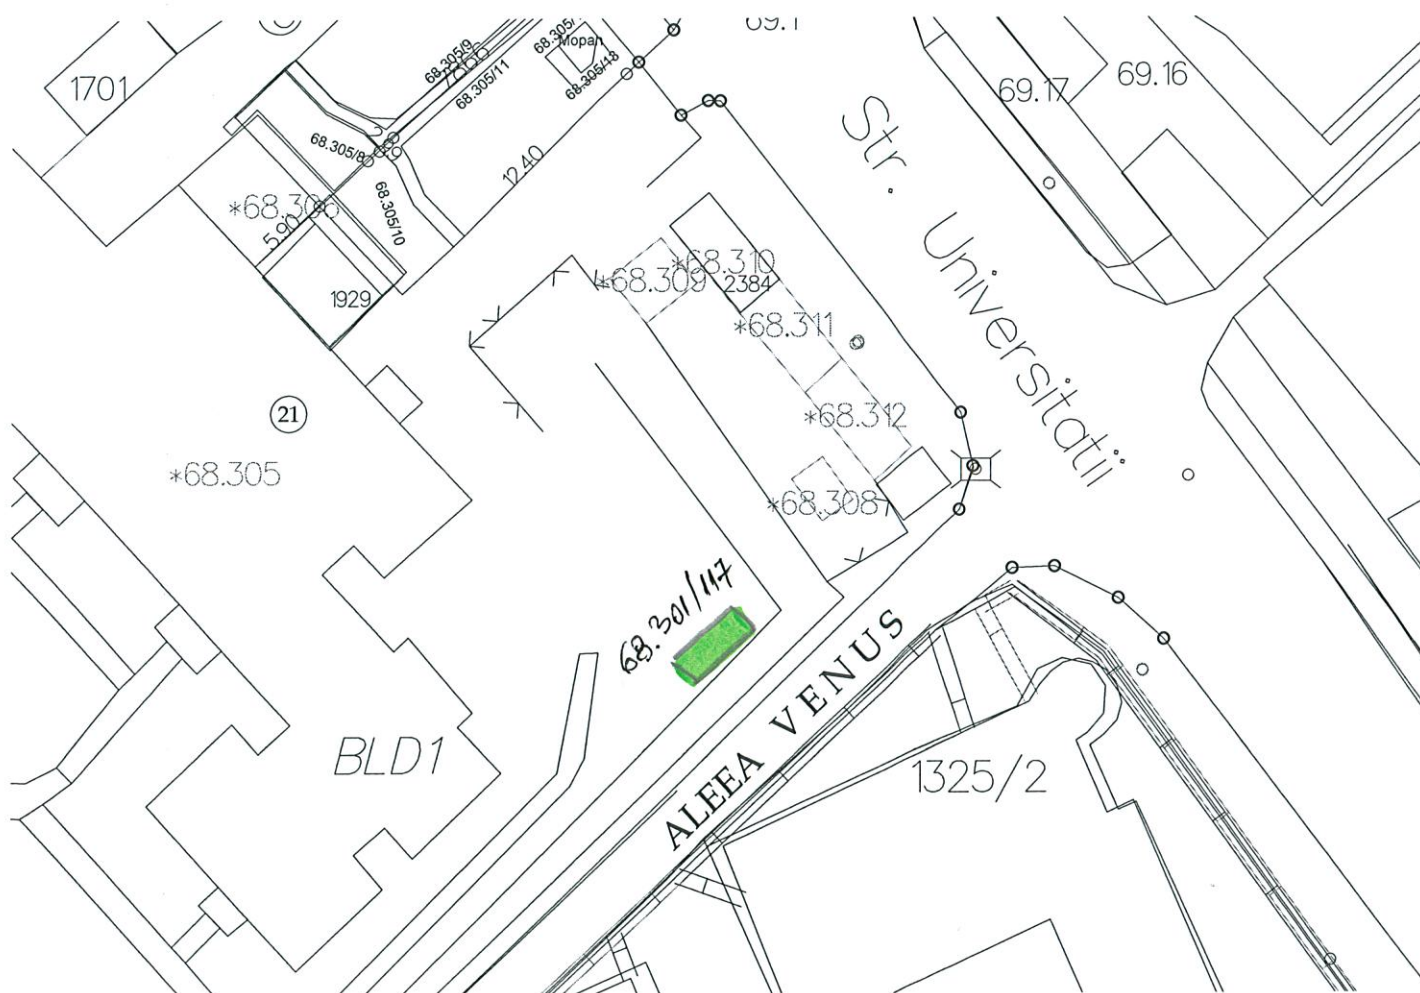

Notă : Plan de situație solicitat de Direcția de Ecologizare- propunere amplasament pentru realizarea platformelor subterane pentru colectarea deșeurilor municipale.

Întocmit: I.Birnicu

Data : 19.01.2017

Șef serviciu: I. Floriștean

Plan nr.24 D





**PLAN DE SITUAȚIE**  
**SCARA 1 : 500**

**Adresa amplasament :** B-dul George Enescu f.n., Sector 55

**Situația juridică a terenului:**

Terenul în suprafață de **14,52 mp**, identic cu parcela cadastrală nr. 55.186/216, este proprietatea municipiului Suceava - domeniul public.



Notă : Plan de situație solicitat de Direcția de Ecologizare- propunere amplasament pentru realizarea platformelor subterane pentru colectarea deșeurilor municipale.

Întocmit: I.Birnicu

Data : 20.01.2017

Șef serviciu: I. Floriștean

Plan nr.25 D




**PLAN DE SITUAȚIE**  
**SCARA 1 : 500**

**Adresa amplasament :** B-dul George Enescu f.n. Sector 55

**Situația juridică a terenului:**

Terenul în suprafață de **14,52 mp**, identic cu parcela cadastrală nr. 55.186/215, este proprietatea municipiului Suceava - domeniul public.

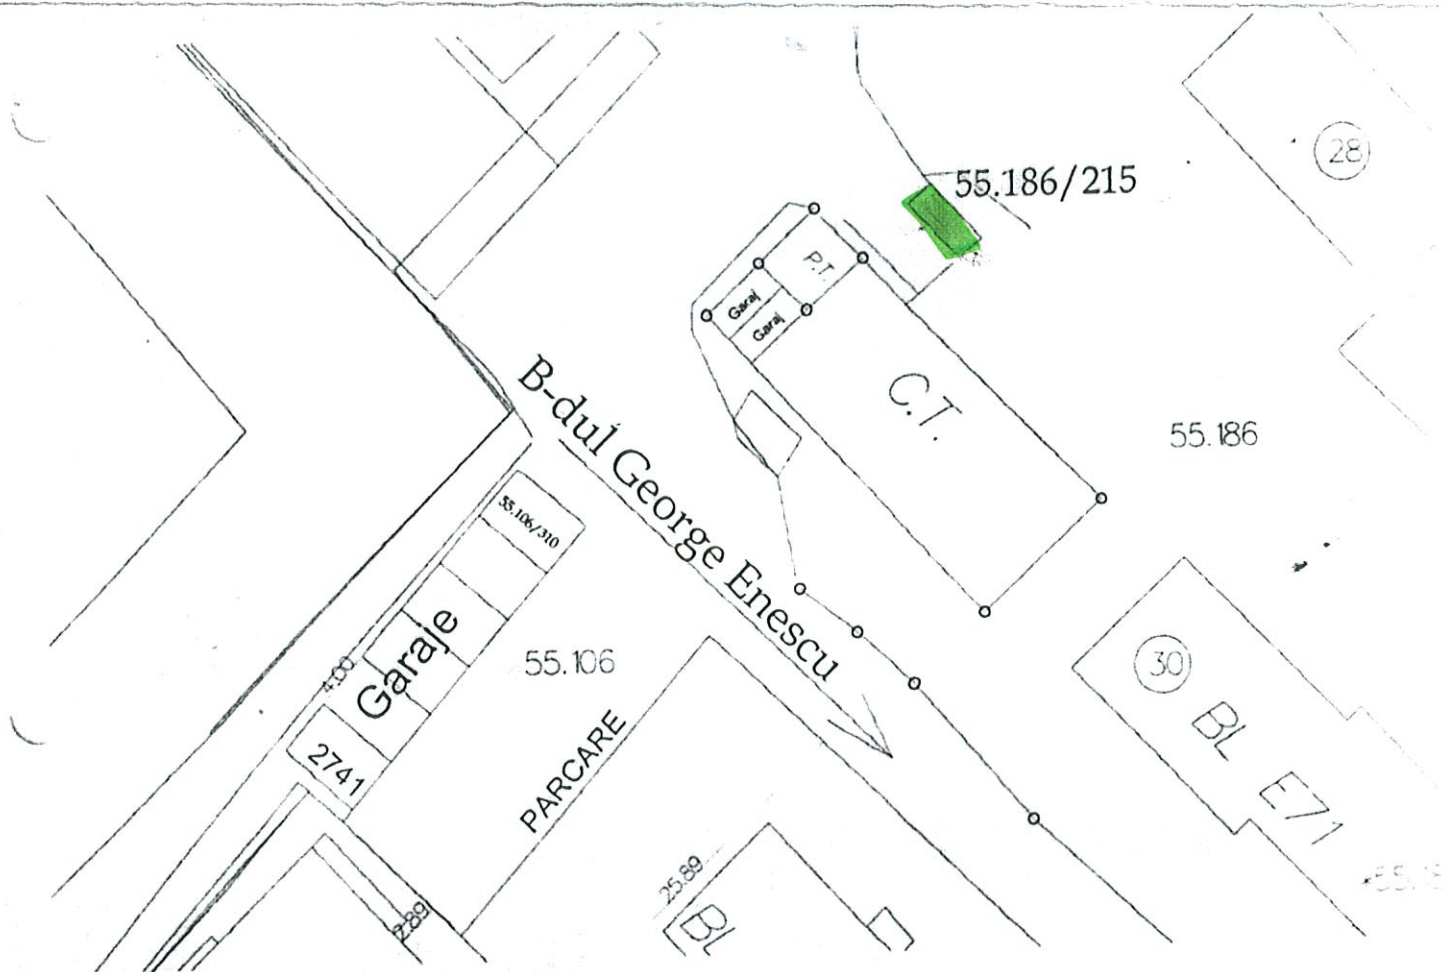

Notă : Plan de situație solicitat de Direcția de Ecologizare- propunere amplasament pentru realizarea platformelor subterane pentru colectarea deșeurilor municipale.

Întocmit: I.Birnicu

Data : 16.01.2017

Șef serviciu: I. Floriștean

Plan nr.26 D





**PLAN DE SITUAȚIE**  
**SCARA 1 : 500**

**Adresa amplasament :** str. Aleea Lalelelor f.n. Sector 55

**Situația juridică a terenului:**

Terenul în suprafață de **14,52 mp**, identic cu parcela cadastrală nr. 55.128/215, este proprietatea **municipiului Suceava - domeniul public.**



Notă : Plan de situație solicitat de Direcția de Ecologizare- propunere amplasament pentru realizarea platformelor subterane pentru colectarea deșeurilor municipale.

Întocmit: I. Birnicu

Data : 12.01.2017

Șef serviciu: I. Floriștean

Plan nr.27 D




**PLAN DE SITUAȚIE**  
**SCARA 1 : 500**

**Adresa amplasament :** str. Aleea Lalelelor f.n. Sector 55

**Situația juridică a terenului:**

Terenul în suprafață de **14,52 mp**, identic cu parcela cadastrală nr. 55.99/215, este proprietatea **municipiului Suceava - domeniul public.**

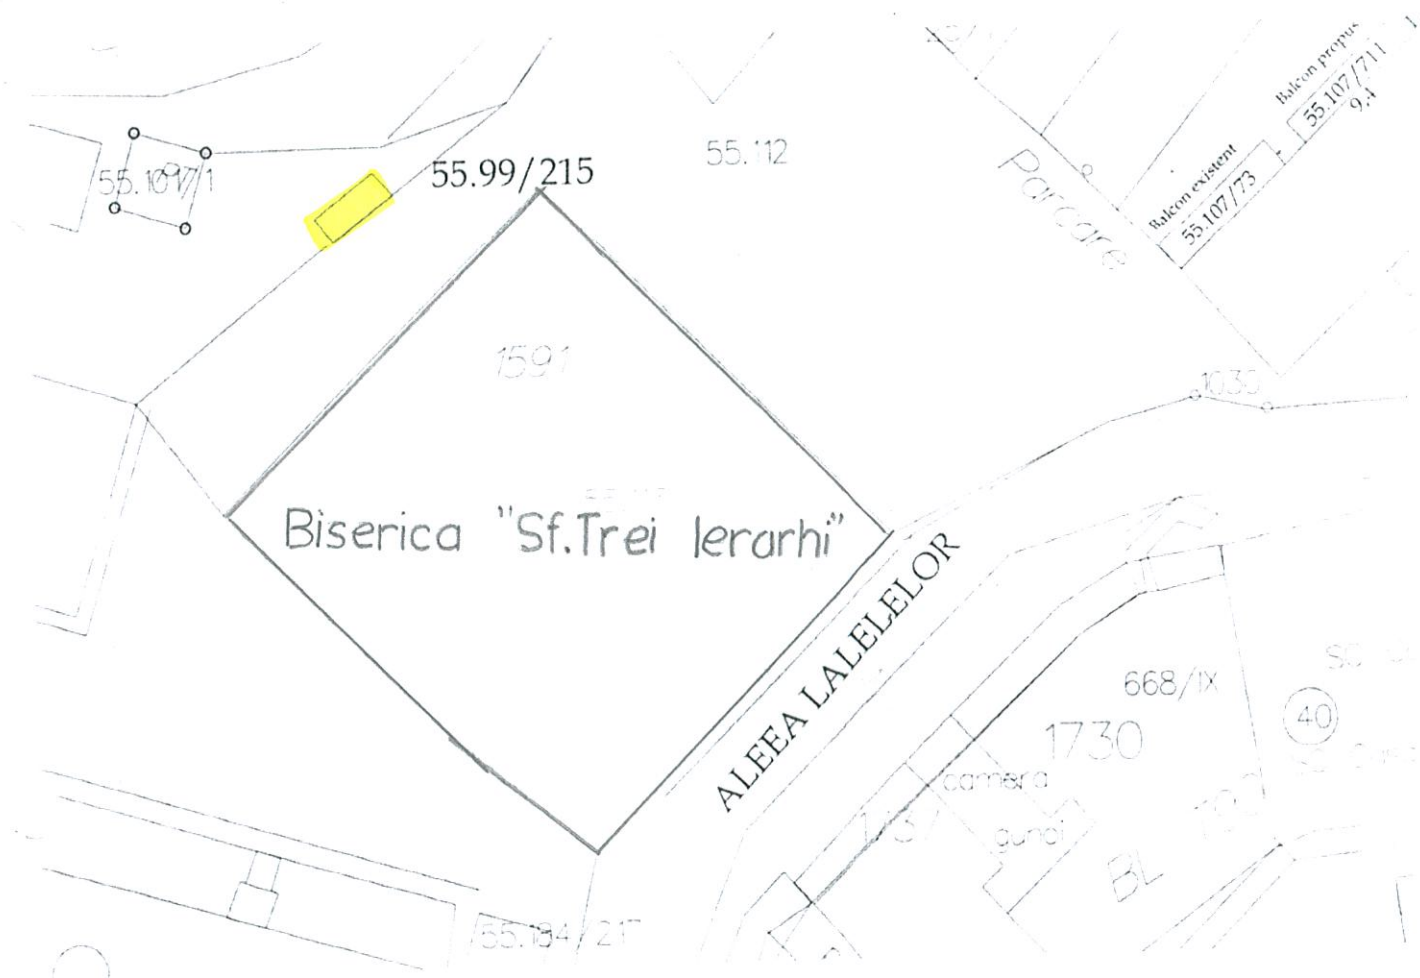

Notă : Plan de situație solicitat de Direcția de Ecologizare- propunere amplasament pentru realizarea platformelor subterane pentru colectarea deșeurilor municipale.

Întocmit: I.Birnicu

Data : 12.01.2017

Șef serviciu: I. Floriștean

Plan nr.28 D






**PLAN DE SITUAȚIE**  
**SCARA 1 : 500**

**Adresa amplasament :** str. Lazăr Vicol f.n. Sector 68

**Situația juridică a terenului:**

Terenul în suprafață de **14,52 mp**, identic cu parcela cadastrală nr. 68.138/215, este proprietatea **municipiului Suceava - domeniul public.**

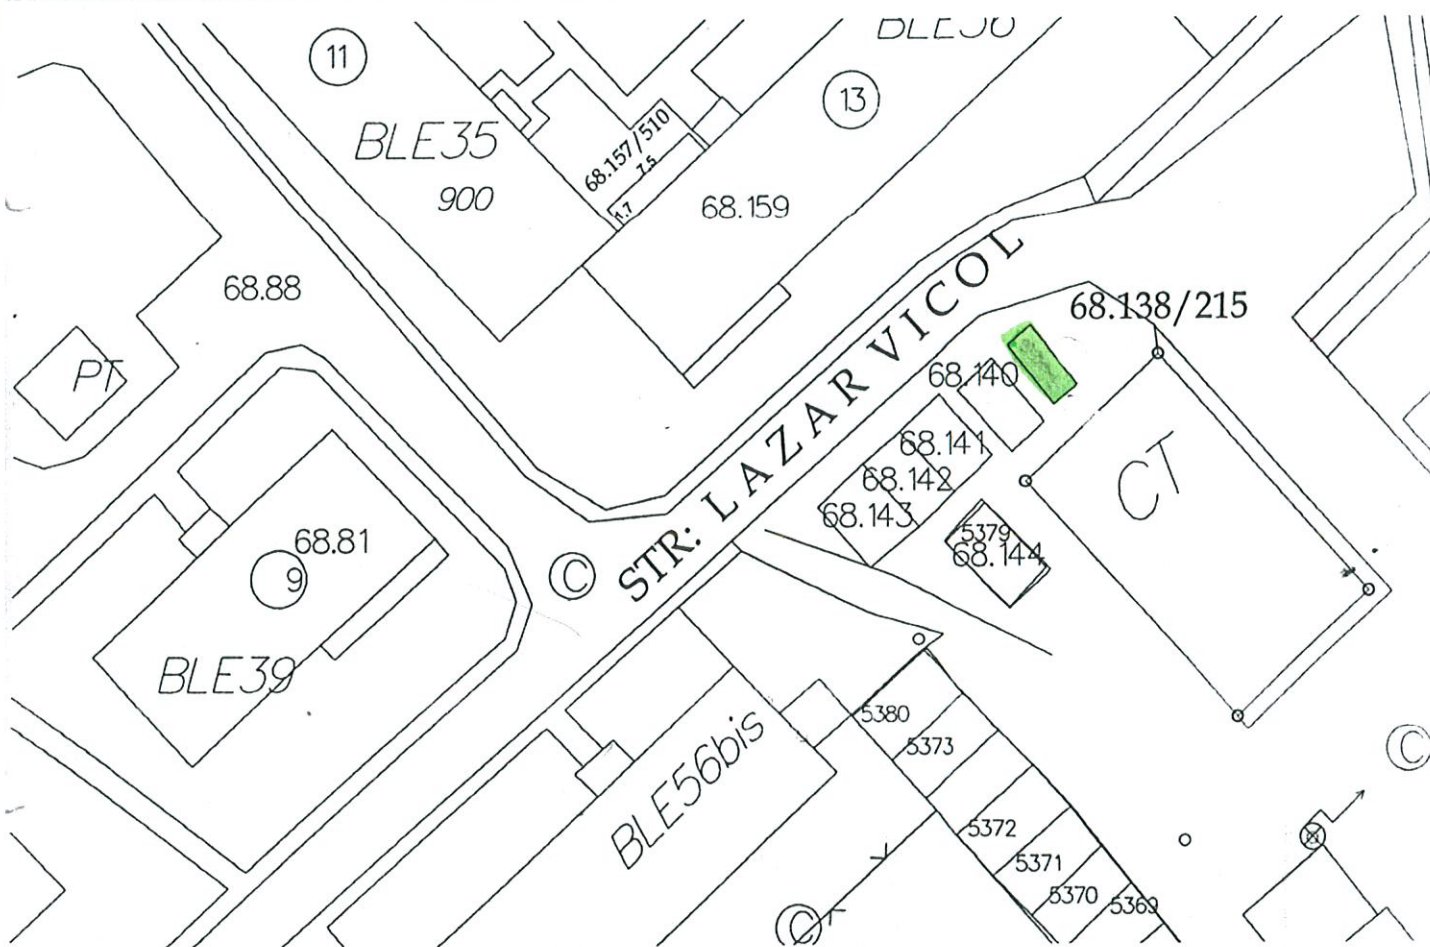

Notă : Plan de situație solicitat de Direcția de Ecologizare- propunere amplasament pentru realizarea platformelor subterane pentru colectarea deșeurilor municipale.

Întocmit: I. Birnicu

Data : 16.01.2017

Șef serviciu: I. Floriștean

Plan nr.29 D




**PLAN DE SITUAȚIE**  
**SCARA 1 : 500**

**Adresa amplasament :** str. Luceafărului f.n. Sector 68

**Situația juridică a terenului:**

Terenul în suprafață de **14,52 mp**, identic cu parcela cadastrală nr. 68.21/215, este proprietatea **municipiului Suceava - domeniul public.**

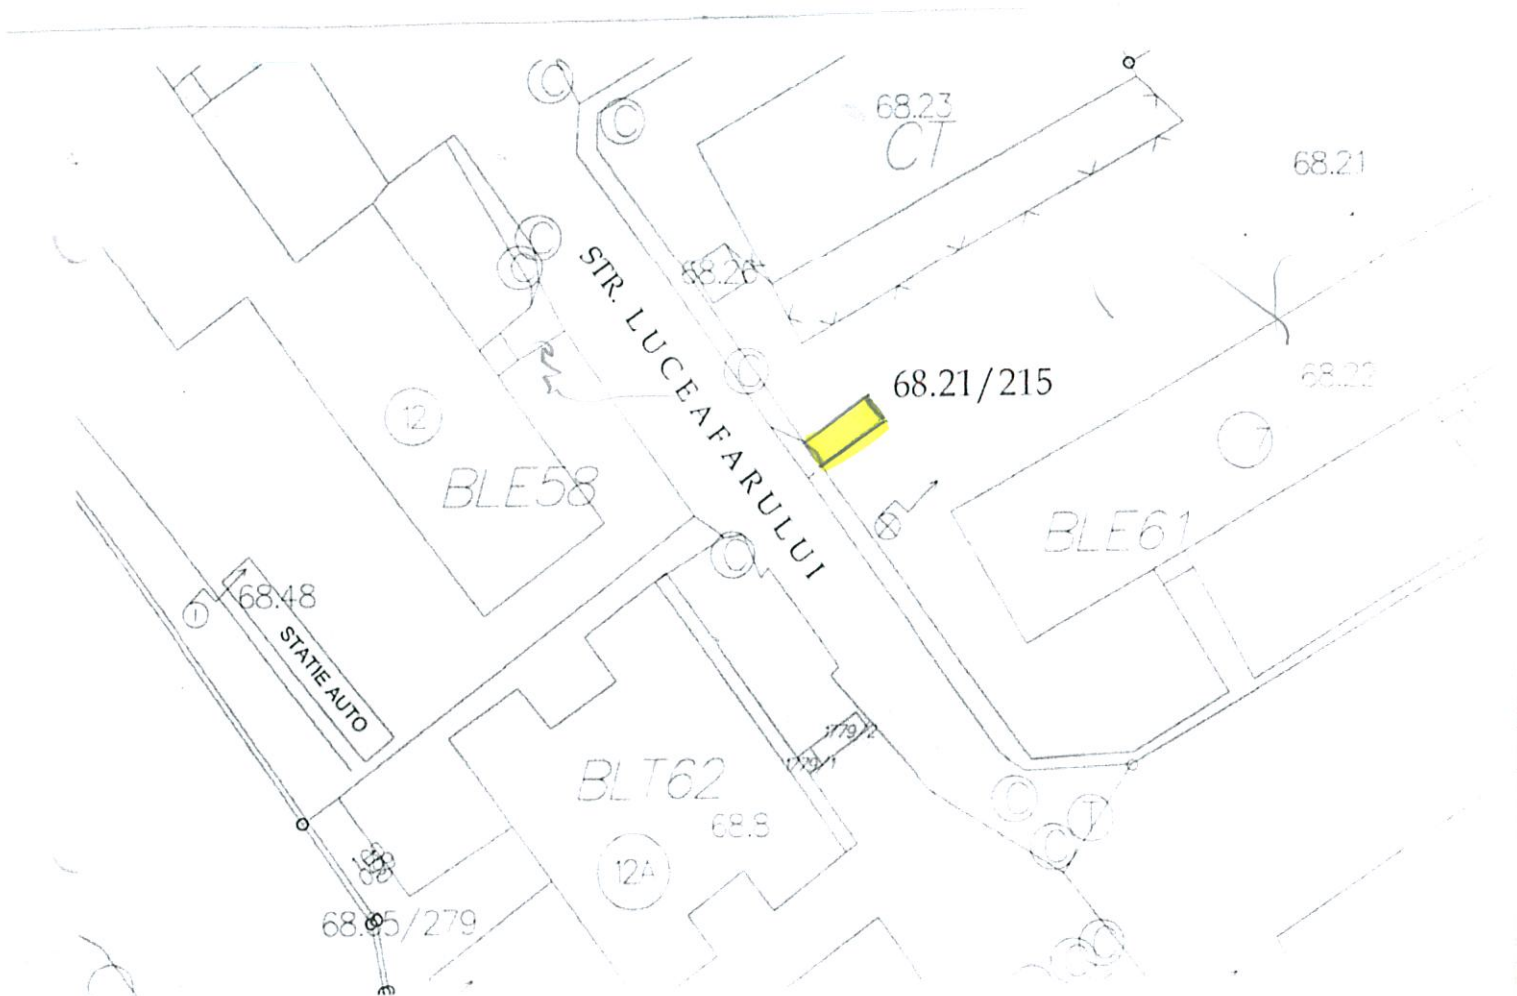

Notă : Plan de situație solicitat de Direcția de Ecologizare- propunere amplasament pentru realizarea platformelor subterane pentru colectarea deșeurilor municipale.

Întocmit: I.Birnicu

Data : 12.01.2017

Șef serviciu: I. Floriștean

Plan nr.30 D






**PLAN DE SITUAȚIE**  
**SCARA 1 : 500**

**Adresa amplasament :** str. Luceafărului f.n. Sector 68

**Situația juridică a terenului:**

Terenul în suprafață de **14,52 mp**, identic cu parcela cadastrală nr. 68.54/215, este proprietatea **municipiului Suceava - domeniul public.**

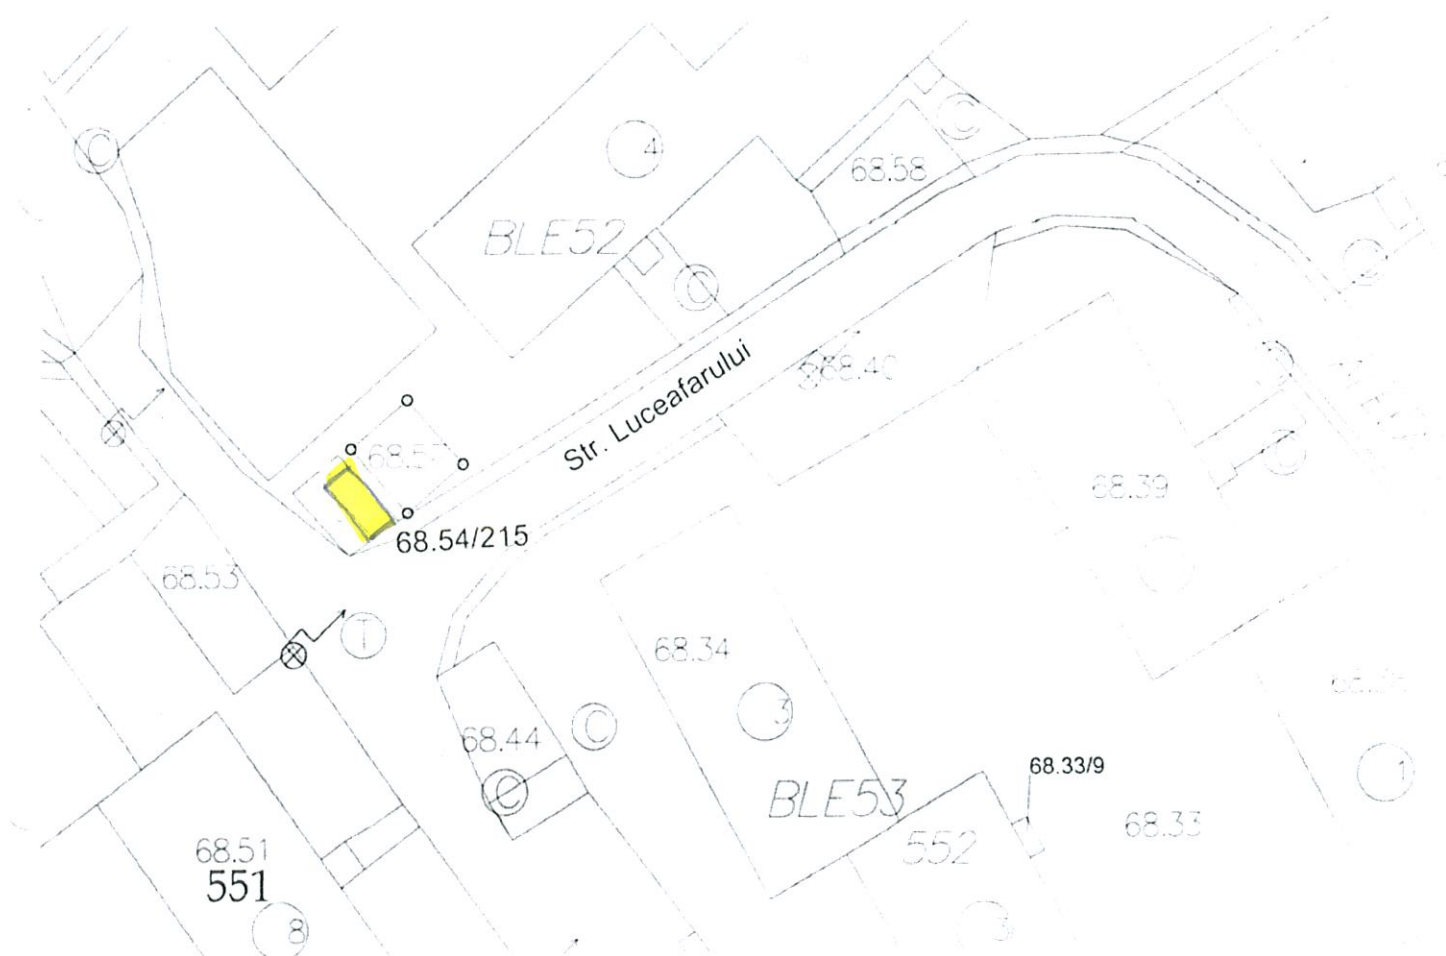

Notă : Plan de situație solicitat de Direcția de Ecologizare- propunere amplasament pentru realizarea platformelor subterane pentru colectarea deșeurilor municipale.

Întocmit: I.Birnicu

Data : 12.01.2017

Șef serviciu: I. Floriștean

Plan nr.31 D




**PLAN DE SITUAȚIE**  
**SCARA 1 : 500**

**Adresa amplasament :** str. Zorilor f.n. Sector 68

**Situația juridică a terenului:**

Terenul în suprafață de **14,52 mp**, identic cu parcela cadastrală nr. 68.66/215, este proprietatea municipiului Suceava - domeniul public.

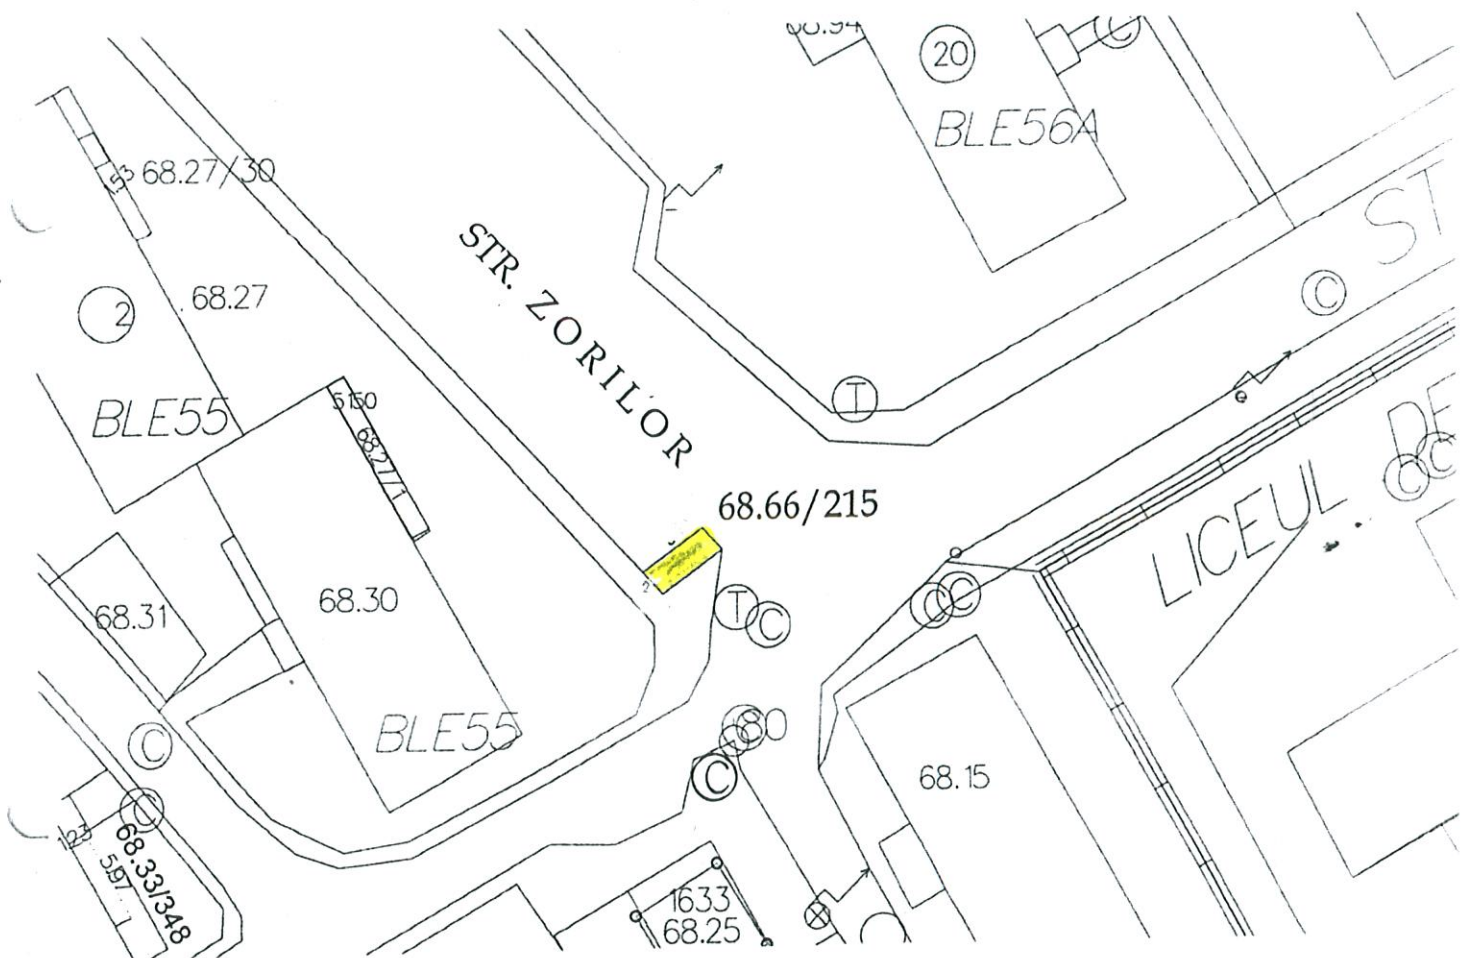

Notă : Plan de situație solicitat de Direcția de Ecologizare- propunere amplasament pentru realizarea platformelor subterane pentru colectarea deșeurilor municipale.

Întocmit: I. Birnicu

Data : 16.01.2017

Șef serviciu: I. Floriștean

Plan nr.32 D





**PLAN DE SITUAȚIE**  
**SCARA 1 : 500**

**Adresa amplasament :** str. Lazăr Vicol f.n., Sector 68

**Situația juridică a terenului:**

Terenul în suprafață de **14,52 mp**, identic cu parcela cadastrală nr. 68.138/216, este proprietatea municipiului Suceava - domeniul public.



Notă : Plan de situație solicitat de Direcția de Ecologizare- propunere amplasament pentru realizarea platformelor subterane pentru colectarea deșeurilor municipale.

Întocmit: I.Birnicu

Data : 20.01.2017

Șef serviciu: I. Floriștean

Plan nr.33 D






**PLAN DE SITUAȚIE**  
**SCARA 1 : 500**

**Adresa amplasament :** str. Oituz f.n. Sector 69

**Situația juridică a terenului:**

Terenul în suprafață de **14,52 mp**, identic cu parcela cadastrală nr. 69.2/215, este proprietatea **municipiului Suceava - domeniul public.**

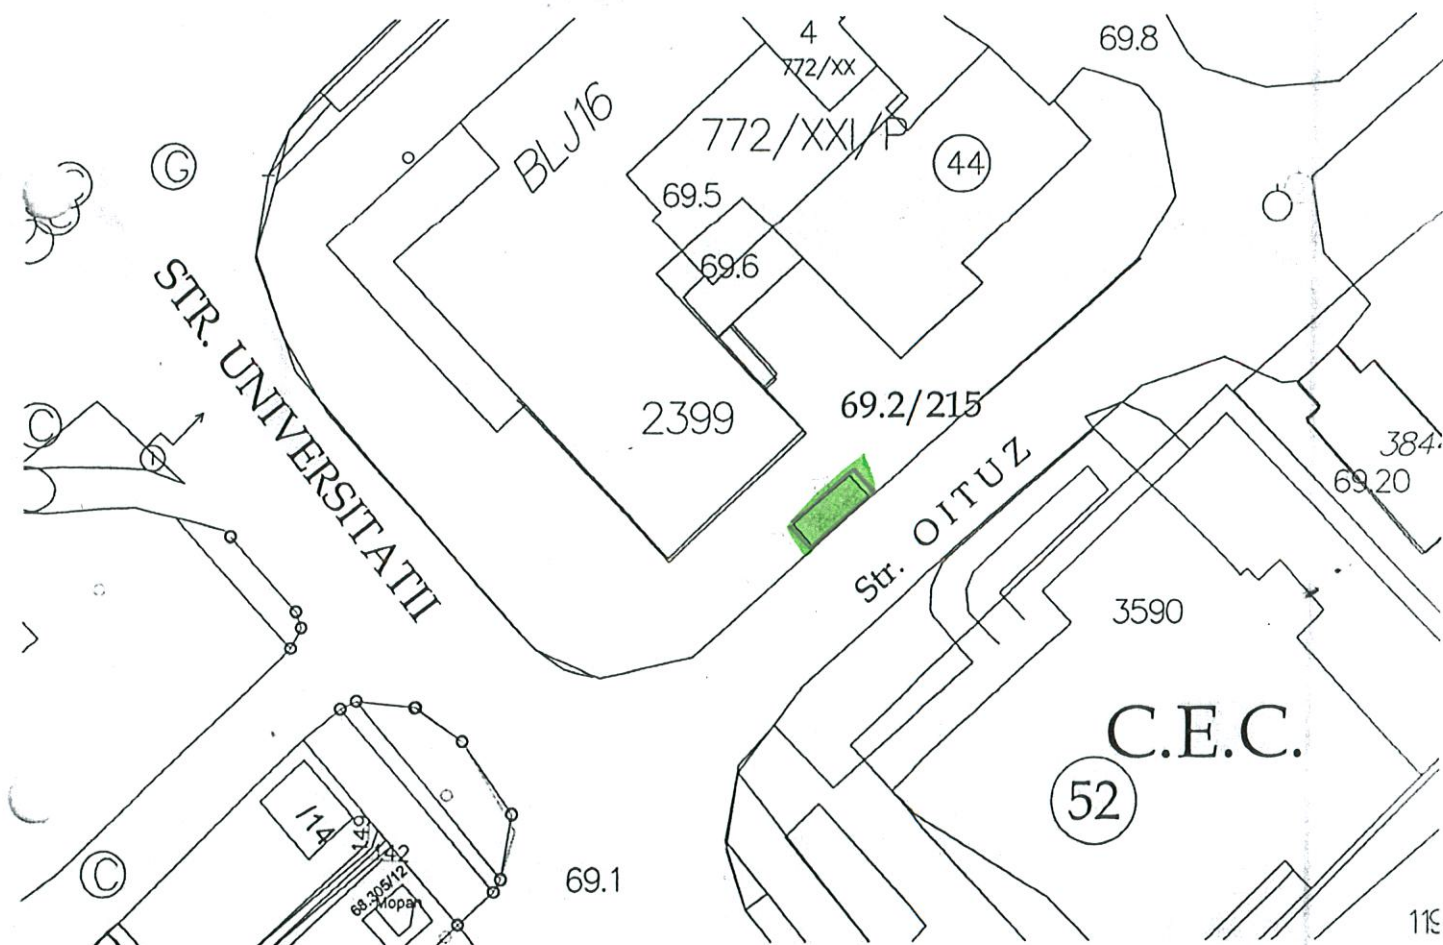

- Notă : Plan de situație solicitat de Direcția de Ecologizare- propunere amplasament pentru realizarea platformelor subterane pentru colectarea deșeurilor municipale.

Întocmit: I. Birnicu

Data : 16.01.2017

Șef serviciu: I. Floriștean

Plan nr.34 D



**PLAN DE SITUAȚIE**  
**SCARA 1 : 500**

**Adresa amplasament :** str. Scurtă f.n. Sector 68

**Situația juridică a terenului:**

Terenul în suprafață de **14,52 mp**, identic cu parcela cadastrală nr. 68.123/215, este proprietatea **municipiului Suceava - domeniul public.**



Notă : Plan de situație solicitat de Direcția de Ecologizare- propunere amplasament pentru realizarea platformelor subterane pentru colectarea deșeurilor municipale.

Întocmit: I.Birnicu

Data : 12.01.2017

Șef serviciu: I. Floriștean

Plan nr.35 D





**PLAN DE SITUAȚIE**  
**SCARA 1 : 500**

**Adresa amplasament :** str. Teilor f.n. Sector 68

**Situația juridică a terenului:**

Terenul în suprafață de **14,52 mp**, identic cu parcela cadastrală nr. 68.238/215, este proprietatea **municipiului Suceava - domeniul public.**



Notă : Plan de situație solicitat de Direcția de Ecologizare- propunere amplasament pentru realizarea platformelor subterane pentru colectarea deșeurilor municipale.

Întocmit: I. Birnicu

Data : 16.01.2017

Șef serviciu: I. Floriștean

Plan nr.36 D






**PLAN DE SITUAȚIE**  
**SCARA 1 : 500**

**Adresa amplasament :** str. Lazăr Vicol f.n. Sector 68

**Situația juridică a terenului:**

Terenul în suprafață de **14,52 mp**, identic cu parcela cadastrală nr. 68.67/215, este proprietatea **municipiului Suceava - domeniul public.**

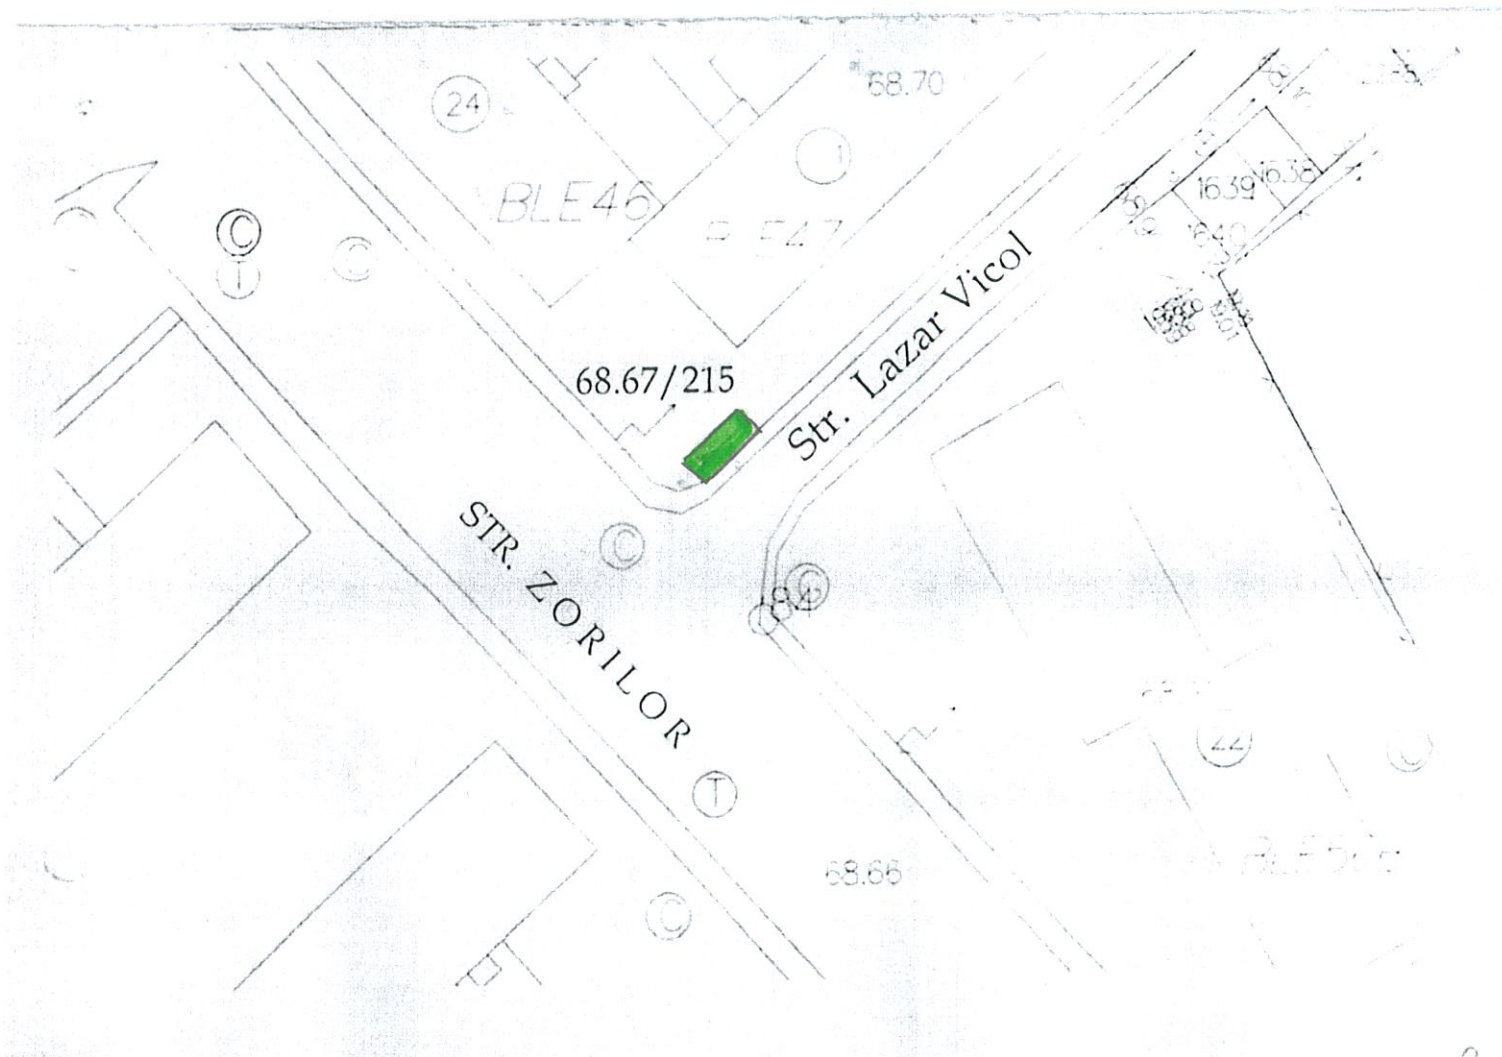

Notă : Plan de situație solicitat de Direcția de Ecologizare- propunere amplasament pentru realizarea platformelor subterane pentru colectarea deșeurilor municipale.

Întocmit: I. Birnicu

Data : 19.01.2017

Șef serviciu: I. Floriștean

Plan nr.37 D