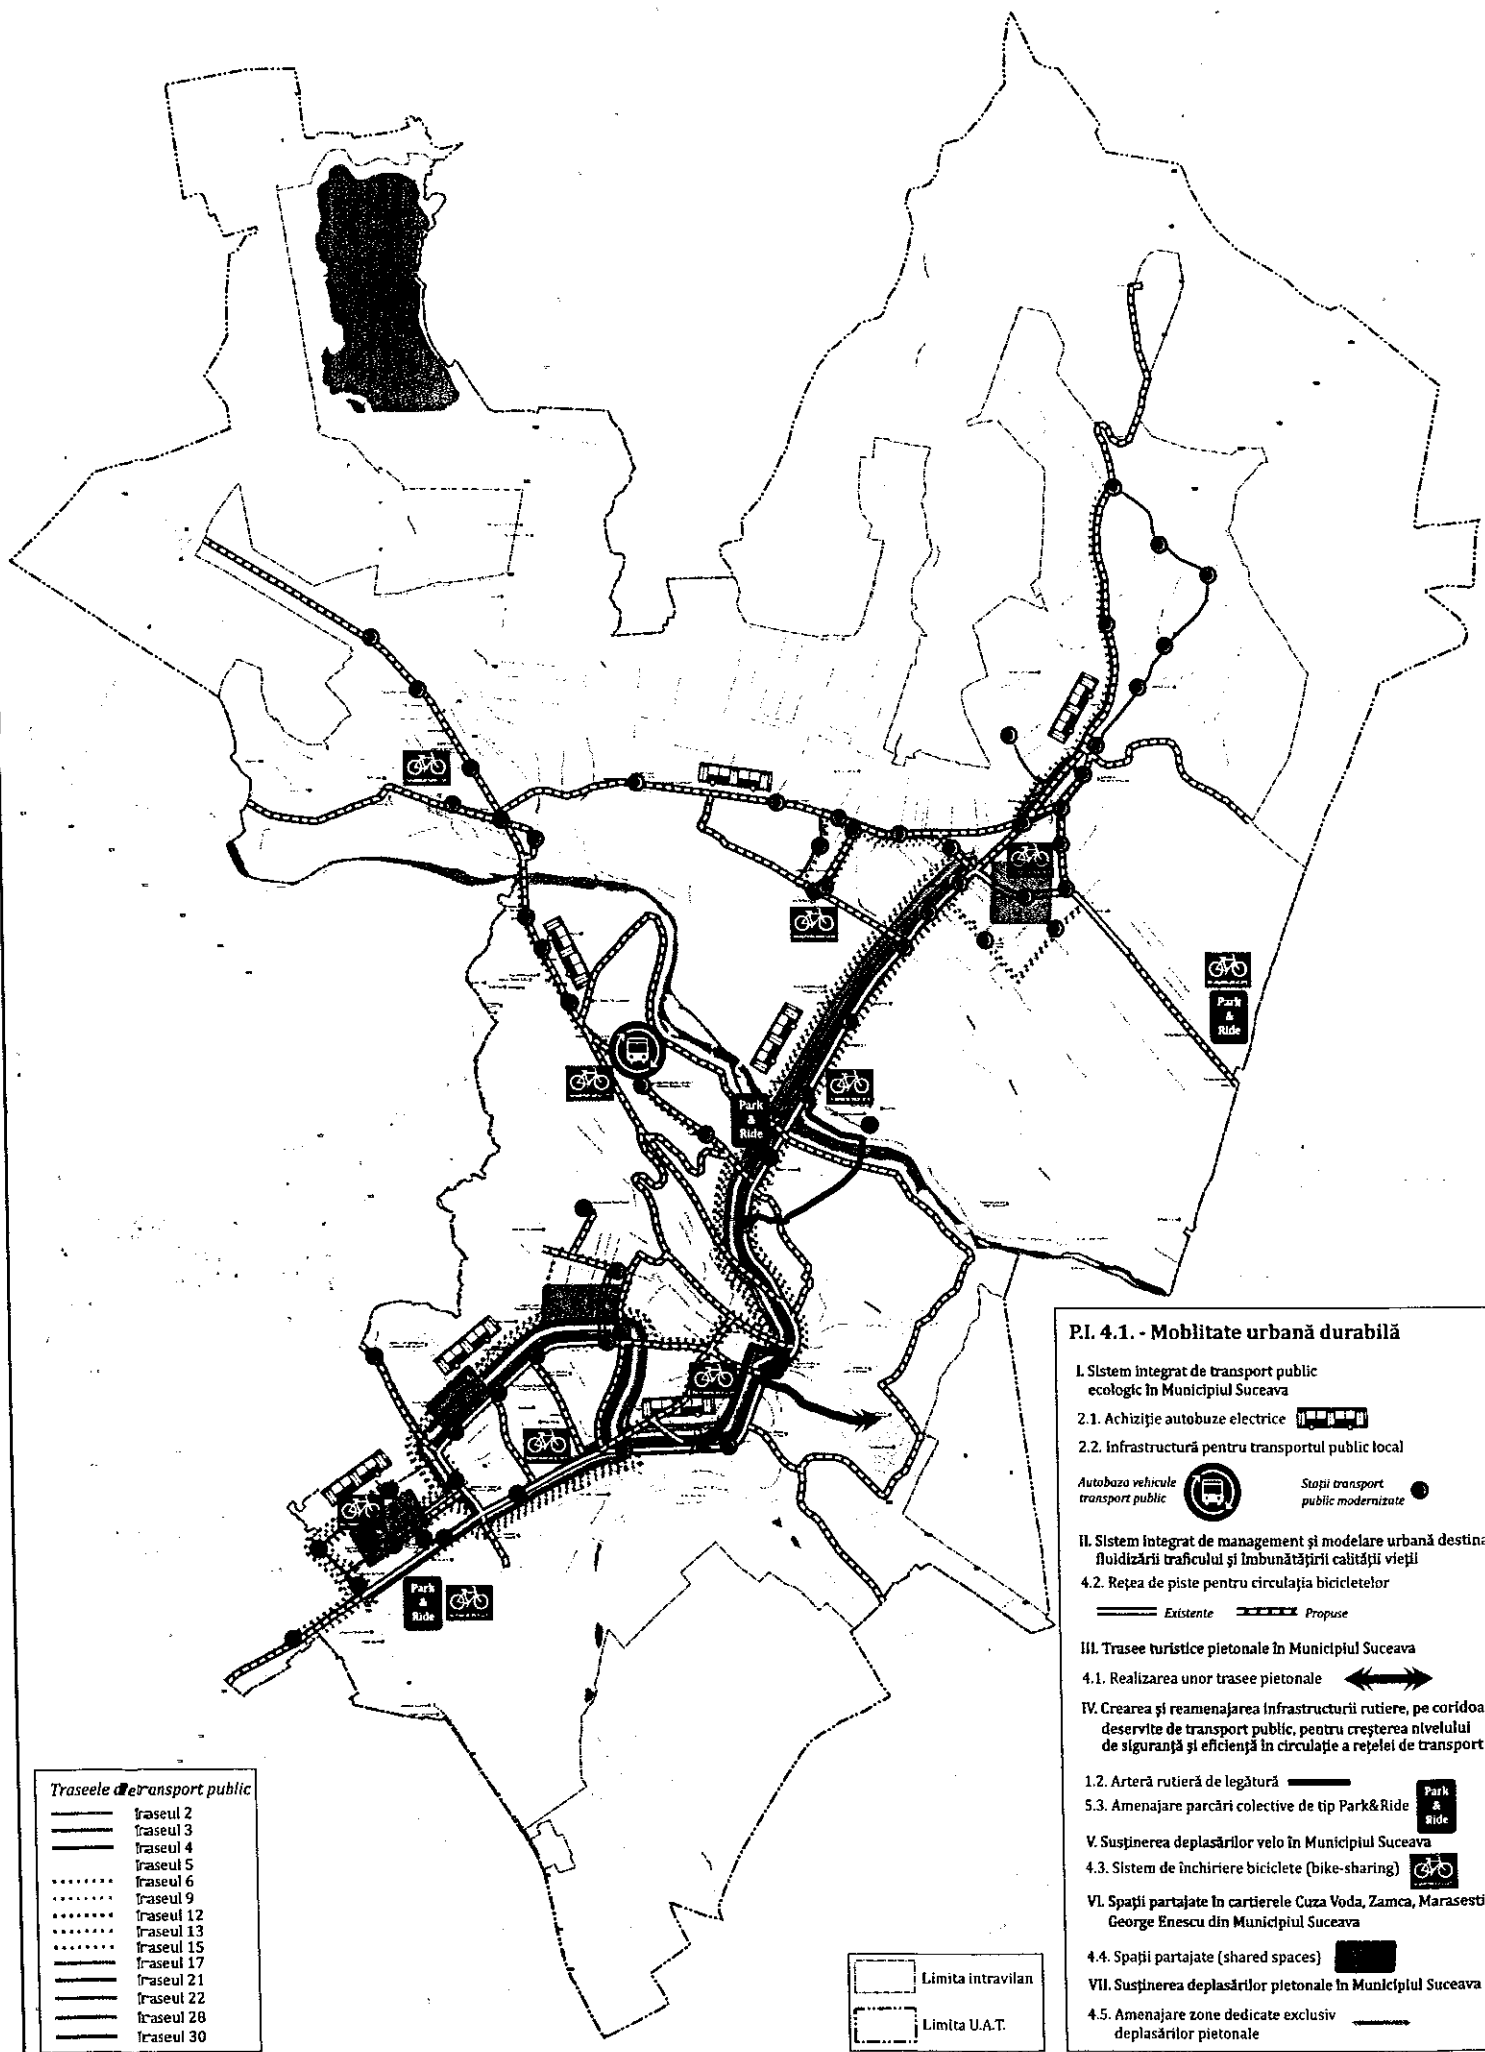



Anexa 11

Localizare proiecte finanțabile din AP 4 a POR 2014-2020




PI. 4.1. - Mobilitate urbană durabilă

I. Sistem integrat de transport public ecologic în Municipiul Suceava

2.1. Achiziție autobuze electrice 

2.2. Infrastructură pentru transportul public local

Autobaza vehicule transport public 


Stații transport public modernizate 

II. Sistem integrat de management și modelare urbană destinat fluidizării traficului și îmbunătățirii calității vieții


4.2. Rețea de piste pentru circulația bicicletelor

 Existente  Propuse

III. Trasee turistice pietonale în Municipiul Suceava


4.1. Realizarea unor trasee pietonale 

IV. Crearea și reamenajarea infrastructurii rutiere, pe coridoare deservite de transport public, pentru creșterea nivelului de siguranță și eficiență în circulație a rețelei de transport

1.2. Arteră rutieră de legătură 

5.3. Amenajare parcuri colective de tip Park&Ride 


V. Susținerea deplasărilor velo în Municipiul Suceava

4.3. Sistem de închiriere biciclete (bike-sharing) 

 


 
 
 
 


 




VI. Spații partajate în cartierele Cuza Voda, Zamca, Marasesti, George Enescu din Municipiul Suceava

4.4. Spații partajate (shared spaces) 

VII. Susținerea deplasărilor pietonale în Municipiul Suceava

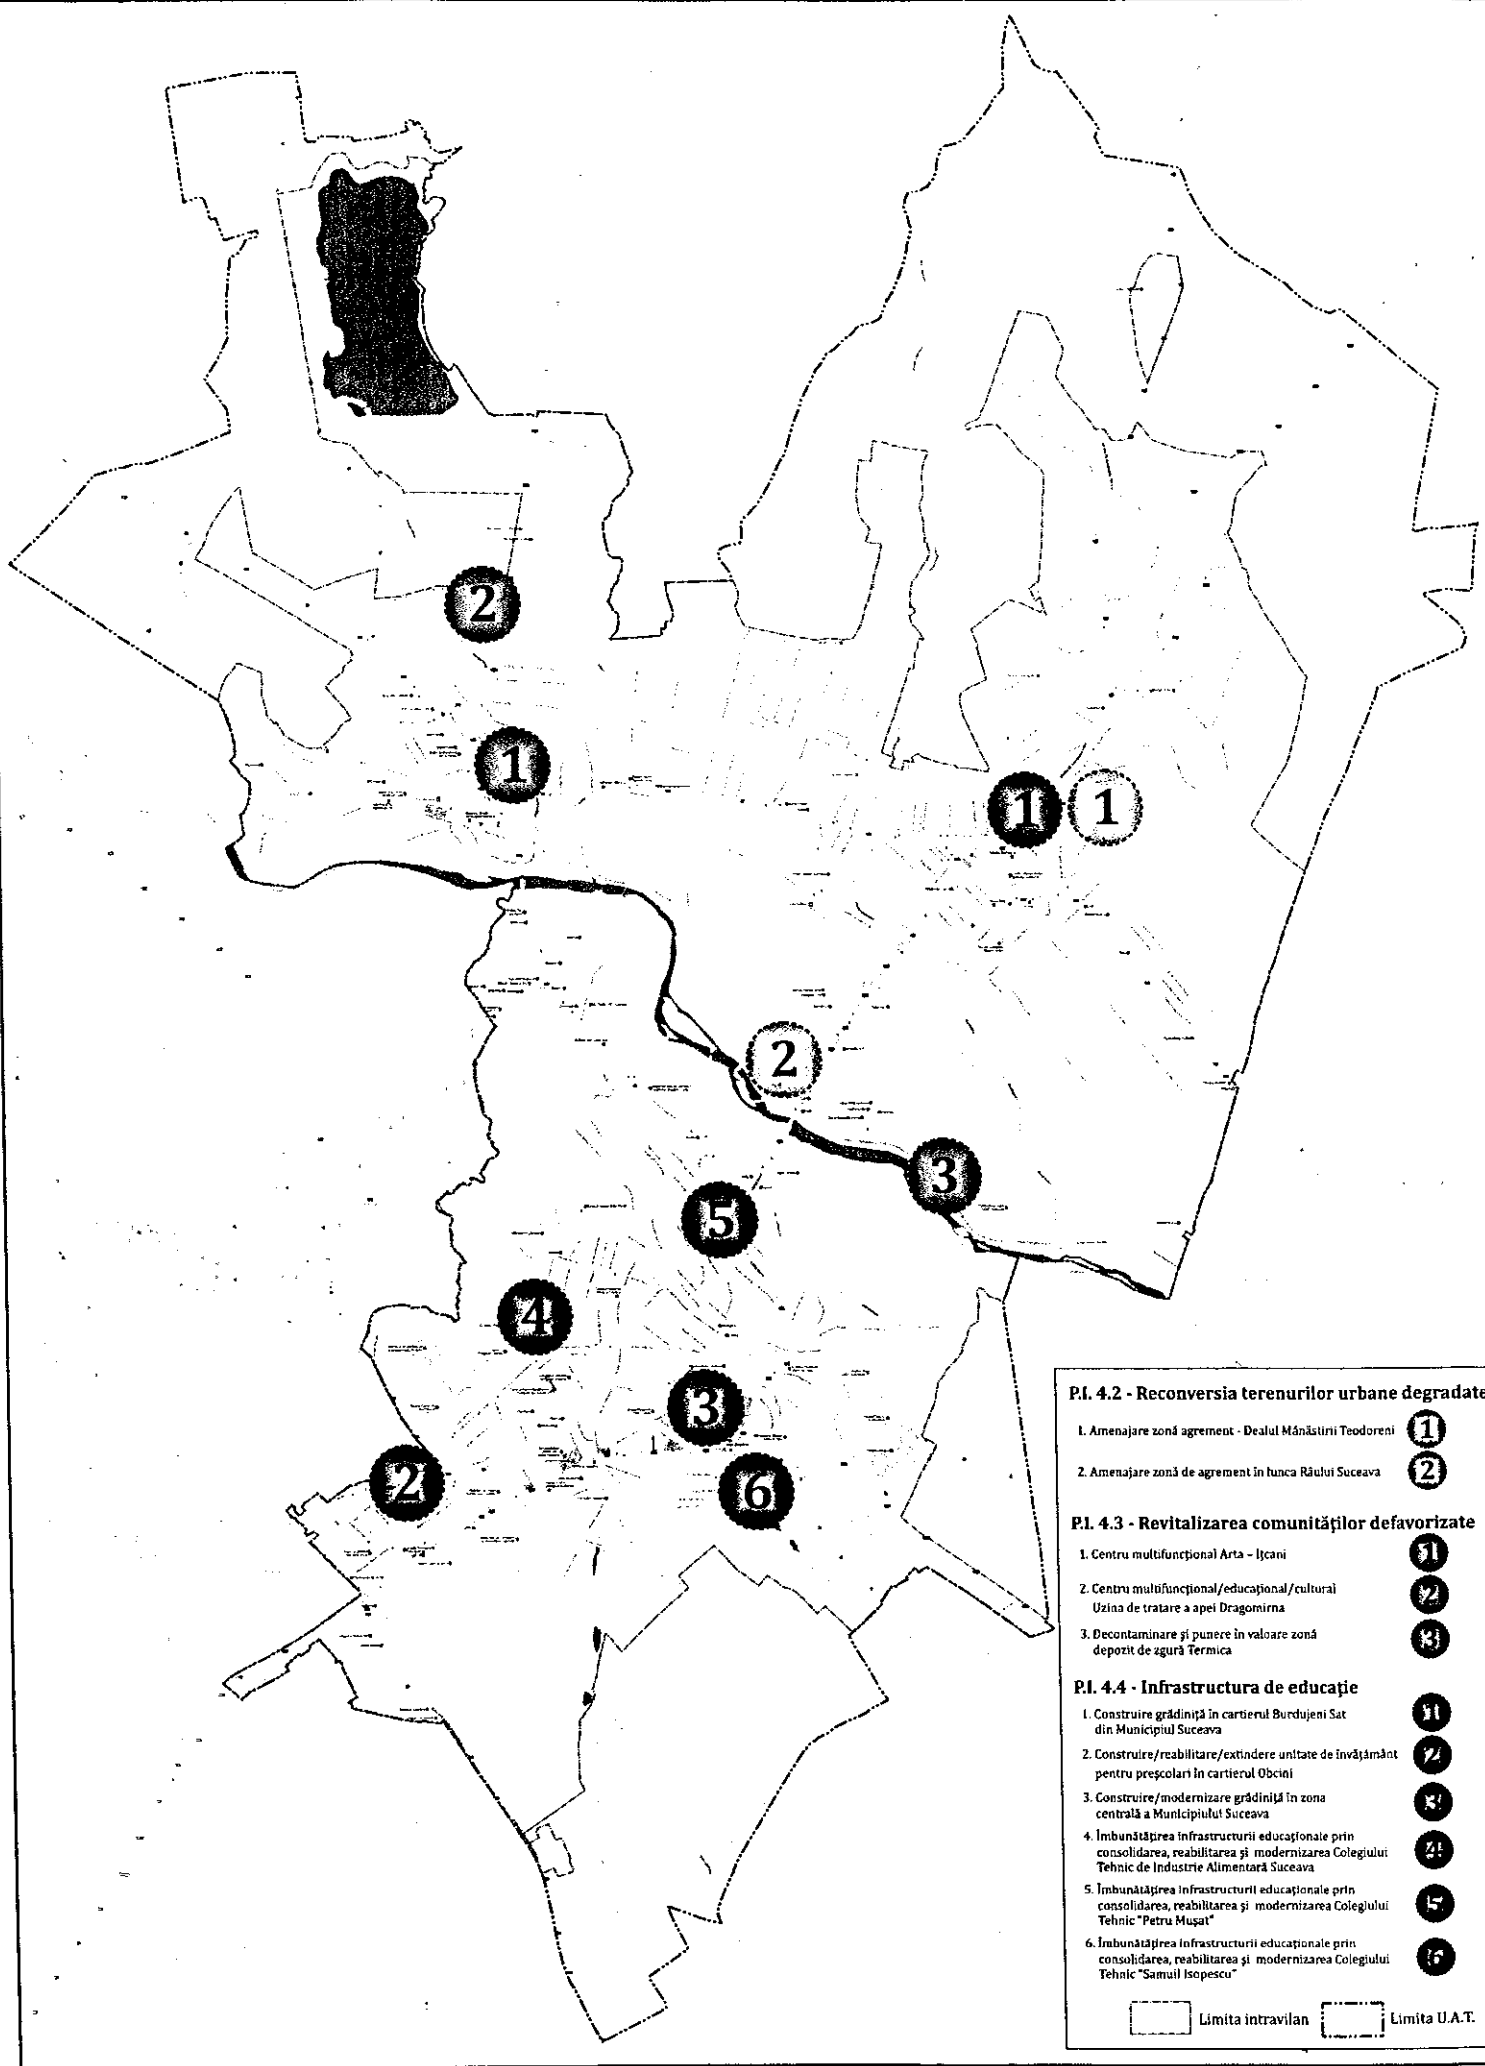
4.5. Amenajare zone dedicate exclusiv deplasărilor pietonale 

Traseele de transport public

-  Traseul 2
-  Traseul 3
-  Traseul 4
-  Traseul 5
-  Traseul 6
-  Traseul 9
-  Traseul 12
-  Traseul 13
-  Traseul 15
-  Traseul 17
-  Traseul 21
-  Traseul 22
-  Traseul 28
-  Traseul 30

 Limita intravilan

 Limita U.A.T.



PI. 4.2 - Reconversia terenurilor urbane degradate

- 1. Amenajare zonă agrement - Dealul Mănăstirii Teodoreni **1**
- 2. Amenajare zonă de agrement în lunca Râului Suceava **2**

PI. 4.3 - Revitalizarea comunităților defavorizate

- 1. Centru multifuncțional Arta - Ițcani **1**
- 2. Centru multifuncțional/educațional/cultural Uzina de tratare a apei Dragomirna **2**
- 3. Decontaminare și punere în valoare zonă depozit de zgură Termica **3**

PI. 4.4 - Infrastructura de educație

- 1. Construire grădiniță în cartierul Burdujeni Sat din Municipiul Suceava **1**
- 2. Construire/reabilitare/extindere unitate de învățământ pentru preșcolari în cartierul Obcini **2**
- 3. Construire/modernizare grădiniță în zona centrală a Municipiului Suceava **3**
- 4. Îmbunătățirea infrastructurii educaționale prin consolidarea, reabilitarea și modernizarea Colegiului Tehnic de Industrie Alimentară Suceava **4**
- 5. Îmbunătățirea infrastructurii educaționale prin consolidarea, reabilitarea și modernizarea Colegiului Tehnic "Petru Mușat" **5**
- 6. Îmbunătățirea infrastructurii educaționale prin consolidarea, reabilitarea și modernizarea Colegiului Tehnic "Samuil Iospeșcu" **6**

Limita intravilan
 Limita U.A.T.