



# MUNICIPIUL SUCEAVA

B-dul 1 Mai nr. 5A, cod: 720224

[www.primariasv.ro](http://www.primariasv.ro), [primsv@primariasv.ro](mailto:primsv@primariasv.ro)

Tel: 0230-212696, Fax: 0230-520593

CONSILIUL LOCAL AL MUNICIPIULUI  
S U C E A V A

PROIECT

## HOTĂRÂRE

privind asocierea Municipiului Suceava cu Fundația România Pro Culture în vederea desfășurării, pe esplanada Casei de Cultură a Sindicatelor Suceava, a concertului trupei Proconsul, în data de 11.08.2017, cu acces gratuit pentru public

Consiliul Local al Municipiului Suceava;

Având în vedere expunerea de motive a Primarului municipiului Suceava înregistrată la nr. 25922 din 21.07.2017, raportul Serviciului Patrimoniu înregistrat la nr. 25923 din 21.07.2017 și avizul comisiei economico-financiară, juridică, disciplinară;

În temeiul prevederilor art.36, alin.(2) lit. "e", art.45 al (2) lit. f , art. 47, art. 49 din Legea 215/2001 privind administrația publică locală, republicată ;

În conformitate cu prevederile art. 35 din Legea 273/2006 a finanțelor publice locale

## HOTĂRĂȘTE:

**Art. 1.** Se aprobă asocierea între Municipiul Suceava și Fundația România Pro Culture în vederea desfășurării, pe esplanada Casei de Cultură a Sindicatelor Suceava, a concertului trupei Proconsul, în data de 11.08.2017, cu acces gratuit pentru public.

Contribuția părților în vederea asocierii Fundația România Pro Culture constă în:

**(1). Contribuția Municipiului Suceava :**

- punerea la dispoziția Fundației România Pro Culture a parcelei de teren în suprafață de 100 mp, situată pe esplanada Casei de Cultură a Sindicatelor Suceava – p.c. nr. 71.189/817, în vederea desfășurării concertului trupei Proconsul ;

**(2). Contribuția Fundației România Pro Culture :**

- organizarea concertului trupei Proconsul
- amenajarea terenului în vederea organizării și desfășurării evenimentului
- obținerea avizelor și acordurilor necesare
- aducerea terenului la starea inițială la finalul evenimentului.

**Art. 2.** Se aprobă contractul de asociere prezentat în anexa la prezenta hotărâre.


**Art. 3.** Prevederile prezentei hotărâri vor fi duse la îndeplinire de Primarul municipiului Suceava prin aparatul de specialitate .

INIȚIATOR  
VICEPRIMAR  
LUCIAN HÂRSOVSCHI



AVIZAT PENTRU LEGALITATE  
SECRETAR MUNICIPIU  
Jr. IQAN CIUTAC

Viză control financiar preventiv propriu  
Elisabeta Vădeanu

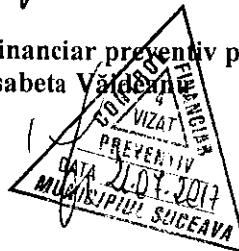



# MUNICIPIUL SUCEAVA

B-dul 1 Mai nr. 5A, cod: 720224

[www.primariasv.ro](http://www.primariasv.ro), [primsv@primariasv.ro](mailto:primsv@primariasv.ro)

Tel: 0230-212696, Fax: 0230-520593

## PRIMĂRIA MUNICIPIULUI SUCEAVA

Nr. 25922 din 21.07.2017

### EXPUNERE DE MOTIVE

În conformitate cu prevederile art. 36, al. 2 lit. e din Legea 2015 a administrației publice locale – Republicată „Consiliul local exercită următoarele categorii de atribuții:

e) atribuții privind cooperarea interinstituțională pe plan intern și extern

În baza art. 35 din Legea 273/2006 privind finanțele publice locale “

**Colaborare, cooperare, asociere, înfrățire, aderare**

(1) Autoritățile deliberative pot aproba colaborarea sau asocierea pentru realizarea unor lucrări și servicii publice locale. Colaborarea ori asocierea se realizează pe bază de contracte de asociere, în care se prevăd și sursele de finanțare reprezentând contribuția fiecărei autorități a administrației publice locale implicate. Contractele de asociere se încheie de către ordonatorii principali de credite, în condițiile mandatelor aprobate de fiecare consiliu local implicat în colaborare sau asociere.”

Fundația Pro Culture a solicitat, prin adresa înregistrată la registratura Primăriei municipiului Suceava sub nr. 18711/24.05.2017, asocierea cu Municipiul Suceava în vederea desfășurării pe esplanada Casei de Cultură a Sindicatelor Suceava, a concertului trupei Proconsul, în data de 11.08.2017, cu acces gratuit pentru public.

Contribuția părților în vederea asocierii Municipiului Suceava cu Fundația Pro Culture constă în:

**(1). Contribuția Municipiului Suceava :**

- punerea la dispoziția Fundației România Pro Culture a parcelei de teren în suprafață de 100 mp, situată pe esplanada Casei de Cultură a Sindicatelor Suceava – p.c. nr. 71.189/817, în vederea desfășurării concertului trupei Proconsul

**(2). Contribuția Fundației România Pro Culture :**

- organizarea concertului trupei Proconsul
- amenajarea terenului în vederea organizării și desfășurării evenimentului
- obținerea avizelor și acordurilor necesare
- aducerea terenului la starea inițială la finalul evenimentului.

Față de cele menționate mai sus, rog dispuneți





# MUNICIPIUL SUCEAVA

B-dul 1 Mai nr. 5A, cod: 720224

[www.primariasv.ro](http://www.primariasv.ro), [primsv@primariasv.ro](mailto:primsv@primariasv.ro)

Tel: 0230-212696, Fax: 0230-520593

DIRECȚIA PATRIMONIU  
Serviciul Patrimoniu

Nr. 25923 din 21.07.2017



## RAPORT

### al serviciului de specialitate

Fundația Pro Culture a solicitat, prin adresa înregistrată la registratura Primăriei Municipiului Suceava sub nr. 18711/24.05.2017, asocierea cu Municipiul Suceava în vederea desfășurării pe esplanada Casei de Cultură a Sindicatelor Suceava, a concertului trupei Proconsul, în data de 11.08.2017, cu acces gratuit pentru public.

În conformitate cu prevederile art. 36, al. 2 lit. e din Legea 2015 a administrației publice locale – Republicată „Consiliul local exercită următoarele categorii de atribuții:

e) atribuții privind cooperarea interinstituțională pe plan intern și extern

În baza art. 35 din Legea 273/2006 privind finanțele publice locale “

#### **Colaborare, cooperare, asociere, înfrățire, aderare**

(2) Autoritățile deliberative pot aproba colaborarea sau asocierea pentru realizarea unor lucrări și servicii publice locale. Colaborarea ori asocierea se realizează pe bază de contracte de asociere, în care se prevăd și sursele de finanțare reprezentând contribuția fiecărei autorități a administrației publice locale implicate. Contractele de asociere se încheie de către ordonatorii principali de credite, în condițiile mandatelor aprobate de fiecare consiliu local implicat în colaborare sau asociere.”

Contribuția părților în vederea asocierii Municipiului Suceava cu Î.I. Bocerean Sorin constă în:

#### **(1). Contribuția Municipiului Suceava :**

- punerea la dispoziția Fundației România Pro Culture a parcelei de teren în suprafață de 100 mp, situată pe esplanada Casei de Cultură a Sindicatelor Suceava – p.c. nr. 71.189/817, în vederea desfășurării concertului trupei Proconsul

#### **(2). Contribuția Fundației România Pro Culture :**

- organizarea concertului trupei Proconsul
- amenajarea terenului în vederea organizării și desfășurării evenimentului
- obținerea avizelor și acordurilor necesare
- aducerea terenului la starea inițială la finalul evenimentului.

Având în vedere cele menționate mai sus, considerăm oportună participarea Municipiului Suceava ca partener în această asociere.

DIRECTOR EXECUTIV  
MIHAIL JITARIUC

ȘEF SERVICIU  
CAMELIA DAMIAN



# MUNICIPIUL SUCEAVA

B-dul 1 Mai nr. 5A, cod: 720224

[www.primariasv.ro](http://www.primariasv.ro), [primsv@primariasv.ro](mailto:primsv@primariasv.ro)

Tel: 0230-212696, Fax: 0230-520593

DIRECȚIA PATRIMONIU

Serviciul Patrimoniu

---

## CONTRACT DE ASOCIERE

Nr. .... din ..... 2017

Între

1. **MUNICIPIUL SUCEAVA**, reprezentat prin **ION LUNGU - Primar**, împuternicit prin dispozițiile art.62 alin.1 din Legea nr.215/2001 a administrației publice locale, republicată, să reprezinte interesele unității administrativ teritoriale,

și

2. **FUNDAȚIA ROMÂNIA PRO CULTURE**, cu sediul în municipiul București, sector 6, Aleea Lacul Morii nr. 3

s-a încheiat prezentul contract de asociere, în baza HCL nr. .... și a certificatului de urbanism nr. 898 din 05.07.2017 :

### **Articolul 1. Obiectul contractului**

Obiectul prezentului contract îl constituie desfășurarea, pe esplanada Casei de Cultură a Sindicatelor Suceava, a concertului trupei Proconsul, în data de 11.08.2017.

### **Articolul 2. Durata contractului**

Contractul se încheie pentru data de 11.08.2017.

### **Articolul 3. (1). Contribuția Municipiului Suceava :**

- punerea la dispoziția Fundației România Pro Culture a parcelei de teren în suprafață de 100 mp, situată pe esplanada Casei de Cultură a Sindicatelor Suceava – p.c. nr. 71.189/817, în vederea desfășurării concertului trupei Proconsul

### **(2). Contribuția Fundației România Pro Culture :**

- organizarea concertului trupei Proconsul
- amenajarea terenului în vederea organizării și desfășurării evenimentului
- obținerea avizelor și acordurilor necesare
- aducerea terenului la starea inițială la finalul evenimentului.

### **Articolul 4. Obligațiile părților**

#### **4.1. Obligația Municipiului Suceava :**

- să pună la dispoziția Fundației România Pro Culture a parcelei de teren în suprafață de 100 mp, situată pe esplanada Casei de Cultură a Sindicatelor Suceava – p.c. nr. 71.189/817, în vederea desfășurării concertului trupei Proconsul

#### **4.2. Obligația Fundației România Pro Culture :**

- să organizeze concertul trupei Proconsul
- să amenajeze terenul în vederea organizării și desfășurării evenimentului
- să obțină avizele și acordurilor necesare
- să aducă terenul la starea inițială la finalul evenimentului.

#### **Articolul 5. Răspunderea părților**

Fiecare dintre părți răspunde față de cealaltă pentru neîndeplinirea obligațiilor pe care le are prin plata daunelor-interese, în condițiile prevăzute în prezentul contract și potrivit regulilor generale prevăzute în codul civil.

#### **Articolul 6. Notificări**

Fiecare parte se obligă să informeze în scris cealaltă parte asupra oricăror probleme apărute, în termen de 24 de ore de la data la care partea notificată a luat la cunoștință de aceste probleme. Partea astfel notificată este obligată să răspundă în scris sau să dea curs rezolvării problemei sesizate în termen de 24 ore.

#### **Articolul 7. Modificarea contractului**

Contractul poate fi modificat numai prin acordul scris al părților.

#### **Articolul 8. Încetarea contractului**

8.1. Contractul încetează:

- a) prin acordul părților;
- b) prin rezilierea pentru neexecutare, în cazurile prevăzute la articolul 4;

#### **Articolul 9. Soluționarea litigiilor**

Orice neînțelegere intervenită între părți cu privire la interpretarea sau executarea contractului va fi soluționată de părți pe cale amiabilă.

În cazul în care nu se ajunge la un rezultat, părțile vor sesiza instanța competentă.

#### **Articolul 10. Legea aplicabilă**

Legea aplicabilă va fi legea română.

Prezentul contract se încheie în 2 exemplare, câte unul pentru fiecare parte și este valabil începând cu data de \_\_\_\_\_.

**MUNICIPIUL SUCEAVA**

**Primar,  
Ion Lungu**

**FUNDAȚIA ROMÂNIA PRO CULTURE  
Husarciuc Beniamin**

Director executiv,  
Jitariuc Mihail

Vizat pentru legalitate,  
cons.juridic,  
Olariu Mihaela

Sef Serviciu Patrimoniu,  
Damian Camelia

Intocmit,  
Popovici Brandusa

Serv. Ace

~~24.05.2017~~

Domnule primar,

1811

Subsemnatul HUSARCIUC BENIAMIN,  
 reprezentant al FUNDATIEI ROMANIA  
 PRO CULTURE, rog a mi se ipreba angajarea  
 unui eveniment pe esplanada CASEI DE  
 CULTURA, in data de 11 august 2017, castrand  
 in concert in treya PROCONSUL, precum  
 si marturie ale diverselor persoane care  
 s-au confruntat cu adictii dar au reuzit  
 sa se elibereze de dependent.

Evenimentul va fi organizat de Fundatia  
 Romania PRO CULTURE in parteneriat cu diverse  
 organizatii evanghelice din Suceava: Radio  
 Vocea Evangheliei, Asociația Alege Urata, etc.

Vă mulțumesc!  
 Beniamin

Datz

23.05.2017

B



**ROMÂNIA**  
**MINISTERUL FINANTELOR PUBLICE**  
**CERTIFICAT DE ÎNREGISTRARE FISCALĂ**

**MFP**

FUNDATIA "ROMANIA - PRO CULTURE"

MUNICIPIUL BUCURESTI, sector: 6  
Ale Lacul Morii nr.3  
Autorizatie: DOSAR 71 P/J/2005; 80-6/2503

Emitent  
Conducătorul  
Autorității fiscale



Semnătura

Cod unic de  
registrare

Codul de identificare fiscală (C.I.F.):

14791983

Data atribuirii (C.I.F.):

02-08-2002

Plătitor de TVA din data de:

Data eliberării: 20-09-2005

# MUNICIPIUL SUCEAVA



B-dul 1 Mai nr. 5A, cod: 720224

www.primariasv.ro, primsv@primariasv.ro

Tel: 0230-212696, Fax: 0230-520593

*Amu Kapurici*  
*oan*

DIRECȚIA URBANISM , AMENAJAREA TERITORIULUI ȘI CADASTRU  
Serviciul Urbanism, Amenajarea Teritoriului

Nr. 70 din 05.07.2017

## NOTĂ INTERNĂ

Către ,

### SERVICIUL PATRIMONIU PUBLIC ȘI PRIVAT

**Pentru** instalare scena in vederea desfasurarii concertului trupei PROCONSUL, in data de 11.08.2017, cu acces gratuit pentru public, ca urmare a cererii adresate de FUNDATIA ROMANIA PRO CULTURE , va anexam în copie Certificatul de Urbanism nr. 898 din 05..07 .2017 și planul de situație cadastral întocmit de Serviciul **Fond Funciar.**

DIRECTOR EXECUTIV,

Cerasela Manuela Bejenar

SEF SERVICIU,

Xenia Voda

Intocmit,

Soiman Iuliana



21696 din 19/06/2017

**CERTIFICAT DE URBANISM**

Nr. 898 din 5.07.2017

**În scopul: Instalare scena în vederea desfășurării concertului  
trupei PROCONSUL, în data de 11.08.2017, cu acces  
gratuit pentru public.**

Ca urmare a cererii adresate de **FUNDAȚIA ROMÂNIA PRO CULTURE**  
la sediul în județul SUCEAVA comuna IPOTESTI  
sectorul \_\_\_\_\_ cod poștal \_\_\_\_\_  
strada Pinilor nr. 112 bl. \_\_\_\_\_ sc. \_\_\_\_\_ et. \_\_\_\_\_ ap. \_\_\_\_\_  
C  
telefon/fax \_\_\_\_\_ e-mail \_\_\_\_\_  
rețerată la nr. 21696 din 19/06/2017

pentru imobilul - teren și/sau construcții - situat în județul SUCEAVA  
municipiul SUCEAVA satul \_\_\_\_\_ sectorul \_\_\_\_\_ cod poștal \_\_\_\_\_  
strada Stefan Cel Mare nr. \_\_\_\_\_ bl. \_\_\_\_\_ sc \_\_\_\_\_  
ap. \_\_\_\_\_ sau identificat prin CF \_\_\_\_\_

DP: \_\_\_\_\_

temeul reglementărilor documentației de urbanism nr. \_\_\_\_\_ / \_\_\_\_\_

za PUZ aprobată prin Hotărârea Consiliului Local \_\_\_\_\_ SUCEAVA  
nr. 94 / \_\_\_\_\_ 2009

în conformitate cu prevederile Legii nr. 50/1991, privind autorizarea executării lucrărilor de construcții,  
publicată, cu modificările și completările ulterioare,

**SE CERTIFICĂ:**

**REGIMUL JURIDIC**

Terenul în suprafața totală de 100 mp, identic cu p.c. nr. 71.189/817, se află în intravilanul municipiului Suceava, strada  
Stefan Cel Mare și este proprietatea Municipiului Suceava - domeniul public.

**REGIMUL ECONOMIC**

Folosința actuală a imobilului: circulație pietonală majoră  
Destinația terenului conform P.U.Z. aprobat conform H.C.L. nr. 94/26.04.2009 (UTR 20): zona de instituții publice și  
vicini

### 3.1 REGIMUL TEHNIC

Pe suprafața de 100 mp teren, se va monta o scenă în vederea desfășurării concertului trupei Proconsul, în data de 11.08.2017, eveniment organizat în asociere cu Municipiul Suceava.

Terenul va fi adus la starea inițială și zona se va lăsa în perfectă stare de curățenie.

### 3.2 REGIMUL DE ACTUALIZARE, MODIFICARE SAU DETALIERE A DOCUMENTAȚIILOR DE URBANISM

Prezentul certificat de urbanism poate fi utilizat în scopul declarat pentru:

**Instalare scenă în vederea desfășurării concertului trupei PROCONSUL, în data de 11.08.2017, cu acces gratuit pentru public.**

**Certificatul de urbanism nu ține loc de autorizație de construire/desființare  
și nu conferă dreptul de a executa lucrări de construcții.**

#### 4. OBLIGAȚII ALE TITULARULUI CERTIFICATULUI DE URBANISM:

**În scopul elaborării documentației pentru autorizarea executării lucrărilor de construcții – de construire/de desființare – solicitantul se va adresa autorității competente pentru protecția**

**mediului : Agenția pentru Protecția Mediului, Str. Bistritei nr. 1A, Suceava, Jud. Suceava, cod 720264**

În aplicarea Directivei Consiliului 85/337/CEE (Directiva EIA) privind evaluarea efectelor anumitor proiecte publice și private asupra mediului, modificată prin Directiva Consiliului 97/11/CE și prin Directiva Consiliului și Parlamentului European 2003/35/CE privind participarea publicului la elaborarea anumitor planuri și programe în legătură cu mediul și modificarea, cu privire la participarea publicului și accesul la justiție, a Directivei 85/337/CEE și a Directivei 96/61/CE. prin certificatul de urbanism se comunică solicitantului obligația de a contacta autoritatea teritorială de mediu pentru ca aceasta să analizeze și să decidă, după caz, încadrarea / neîncadrarea proiectului investiției publice / private în lista proiectelor supuse evaluării impactului asupra mediului.

În aplicarea prevederilor Directivei Consiliului 85/337/CEE, procedura de emitere a acordului de mediu se desfășoară după emiterea certificatului de urbanism, anterior depunerii documentației pentru autorizarea executării lucrărilor de construcții la autoritatea administrației publice competente.

În vederea satisfacerii cerințelor cu privire la procedura de emitere a acordului de mediu autoritatea competentă pentru protecția mediului stabilește mecanismul asigurării consultării publice, centralizării opțiunilor publicului și formulării unui act de vedere oficial cu privire la realizarea investiției în acord cu rezultatele consultării publice.

În aceste condiții:

După primirea prezentului certificat de urbanism, titularul are obligația de a se prezenta la autoritatea competentă pentru protecția mediului în vederea evaluării inițiale a investiției și stabilirii demarării procedurii de evaluare a impactului asupra mediului și/sau a procedurii de evaluare adecvate.

În urma evaluării inițiale a notificării privind intenția de realizare a proiectului se va emite actul administrativ al autorității competente pentru protecția mediului.

În situația în care autoritatea competentă pentru protecția mediului stabilește necesitatea evaluării efectelor investiției asupra mediului și/sau a evaluării adecvate, solicitantul are obligația de a notifica acest fapt autorității administrației publice competente cu privire la menținerea cererii pentru autorizarea executării lucrărilor de construcții.

În situația în care, după emiterea certificatului de urbanism ori pe parcursul derulării procedurii de evaluare a impactului asupra mediului, solicitantul renunță la intenția de realizare a investiției, acesta are obligația de a notifica acest fapt autorității administrației publice competente.

**5. CEREREA DE EMITERE A AUTORIZAȚIEI DE CONSTRUIRE/DESFINȚARE va fi însoțită de următoarele documente:**

- a) certificatul de urbanism (copie);  
b) dovada titlului asupra imobilului, teren și/sau construcții, sau, după caz, extrasul de plan cadastral actualizat la zi, și extrasul de carte funciară de informare actualizat la zi, în cazul în care legea nu dispune altfel (copie legalizată);

c) documentația tehnică – D.T., după caz (2 exemplare originale):

D.T.A.C.

D.T.O.E.

D.T.A.D.

d) avizele și acordurile stabilite prin certificatul de urbanism:

d.1) avize și acorduri privind utilitățile urbane și infrastructura (copie):

Alte avize/acorduri

alimentare cu apă

gaze naturale

canalizare

telefonizare

alimentare cu energie electrică

salubritate

alimentare cu energie termică

transport urban

d.2) avize și acorduri privind:

securitatea la incendiu

protecția civilă

sănătatea populației

d.3) avizele/acordurile specifice ale administrației publice centrale și/sau ale serviciilor descentralizate ale acestora:

- **Acordul pentru desfasurarea activitatii pe domeniul public (Serviciul autorizare activitati comerciale si organizare activitati culturale)**
- **Plan de situatie intocmit de Serviciul Cadastru Fond Funciar**
- **Hotararea Consiliului Local pentru asociere, in vederea desfasurarii unui concert in data de 11.08.2017**

d.4) studii de specialitate:

e) punctul de vedere/actul administrativ al autorității competente pentru protecția mediului (copie);

Documente de plată ale următoarelor taxe (copie):

Prezentul certificat de urbanism are valabilitate de

valabil in data de

luni de la data emiterii.

11.08.2017

**PRIMAR,**  
**Ion Lungu**

**SECRETAR,**  
**Ioana Ciutac**

L.S

**ARHITECT SEF,**  
**DIRECTOR EXECUTIV,**  
**Cerasela-Manuela Bejenar**

Achitat taxa de: 5.00 lei, conform Chitanței seria.

cin 19.06.2017

nr. 97615

Prezentul certificat de urbanism a fost transmis solicitantului direct/prin poștă la data de \_\_\_\_\_

SEF SERVICIU

Xenia Voda

INTOCMIT,

Hostiuc Ileana

În conformitate cu prevederile Legii nr. 50/1991 privind autorizarea executării lucrărilor de construcții, republicată, cu modificările și completările ulterioare,

***se prelungeste valabilitatea  
Certificatului de urbanism***

de la data de \_\_\_\_\_ până la data de \_\_\_\_\_

După această dată, o nouă prelungire a valabilității nu este posibilă, solicitantul urmând să obțină, în condițiile legii, un alt certificat de urbanism.

**PRIMAR,**

**SECRETAR,**

**ARHITECT ȘEF**

Data prelungirii valabilității: \_\_\_\_\_

Achitat taxa de: \_\_\_\_\_ lei, conform chitanței nr. \_\_\_\_\_ din \_\_\_\_\_

Transmis solicitantului la data de \_\_\_\_\_ direct/prin poștă.




SECRETAR MUNICIPIU  
IOAN CIUTAC

**PLAN DE SITUATIE**  
SCARA 1 : 1000

Adresa amplasament: str. Ștefan cel Mare f.n., (Esplanadă), Sector 71

Situația juridică a terenului:

Terenul în suprafață de 100 mp., identic cu parcela cadastrală nr. 71.189/817 este proprietatea Municipiului Suceava – domeniul public. (pavele)

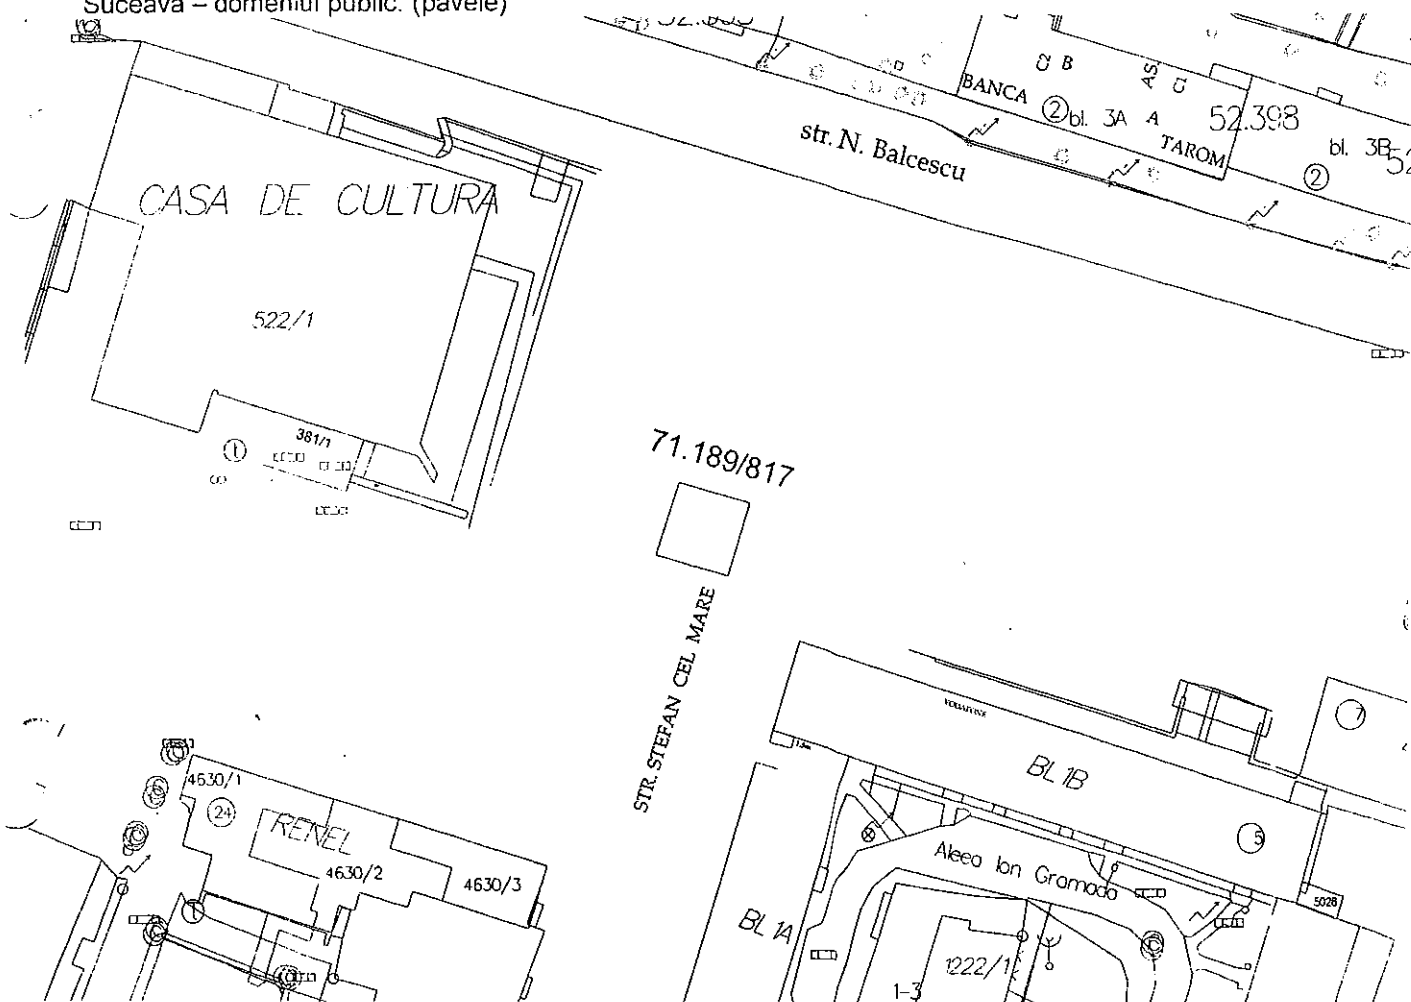

NOTĂ: Planul de situație a fost solicitat de dl. Husarciuc Benianim ( Fundația România Pro Culture) conform cereri nr. 19390/30.05.2017, pentru eliberare certificat urbanism- Concert Proconsul pe data de 11.08.2017.

Întocmit: I. Birnicu

Data : 12.06.2017

Șef serviciu: I. Floriștean