



MUNICIPIUL SUCEAVA

B-dul 1 Mai nr. 5A, cod: 720224

www.primariasv.ro, primsv@primariasv.ro

Tel: 0230-212696, Fax: 0230-520593

CONSILIUL LOCAL AL MUNICIPIULUI S U C E A V A

PROIECT

HOTARARE

Privind darea în administrare, către Serviciul de Ambulanță Județean Suceava a unei parcele de teren în suprafață de 3880 mp proprietate a municipiului Suceava, situat în Suceava, str. Scurtă nr.3

Consiliul Local al Municipiului Suceava;

Având în vedere expunerea de motive a Primarului Municipiului Suceava înregistrată la nr. 33088 din 11.12.2014 și raportul Serviciului Patrimoniu înregistrat la nr. 33087 din 11.12.2014 precum și raportul comisiei economico-financiară, juridică, disciplinară

În temeiul prevederilor art. 36 al. 2, lit.c și art. 45, al. 3, art. 49 și art 123 din Legea nr. 215/2001 a administrației publice locale, republicată

HOTARASTE:


Art.1. Se aprobă darea în administrare pentru o perioadă de 10 ani, cu posibilitatea de prelungire, către **Serviciul de Ambulanță Județean Suceava**, cu sediul în municipiul Suceava, strada Scurtă nr. 3, a parcelei de teren ce aparține domeniului privat al municipiului Suceava, în suprafață de 3880 mp, situat în Suceava, strada Scurtă nr.3, (identic cu p.c. nr. 1753 din CF. 35534), teren aferent Serviciului de Ambulanță județean Suceava.

Art.2. Prevederile prezentei hotărâri, vor fi duse la îndeplinire de Primarul municipiului Suceava prin compartimentele de specialitate.



AVIZAT PT. LEGALITATE
SECRETAR MUNICIPIU
jr. IOAN CIUTAC

Viză
Control Financiar
Preventiv Propriu
Elisabeta Ardeanu

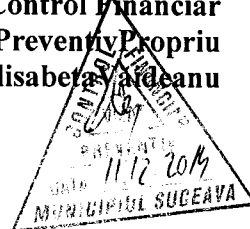



MUNICIPIUL SUCEAVA

B-dul 1 Mai nr. 5A, cod: 720224

www.primariasv.ro, primsv@primariasv.ro

Tel: 0230-212696, Fax: 0230-520593

PRIMĂRIA MUNICIPIULUI SUCEAVA

Nr. 3308 din 11.12.2014


EXPUNERE DE MOTIVE

În conformitate cu prevederile art. 123, al.1 din Legea 215/2001 a administrației publice locale modificată, "(1) **Consiliile locale și consiliile județene hotărăsc ca bunurile ce aparțin domeniului public sau privat, de interes local sau județean, după caz, să fie date în administrarea regiilor autonome și instituțiilor publice, să fie concesionate ori să fie închiriate. Acestea hotărăsc cu privire la cumpărarea unor bunuri ori la vânzarea bunurilor ce fac parte din domeniul privat, de interes local sau județean, în condițiile legii.**"

În anexa nr.6 (Situția terenurilor ocupat de alte spații) la HCL nr. 151/29.05.2014 privind atestarea bunurilor imobile ce aparțin domeniului privat al municipiului Suceava, este înregistrat terenul în suprafață de 3880 mp, aferent Serviciului de Ambulanță Județean Suceava. În conformitate cu prevederile Încheierii nr. 29647 a Oficiului de Cadastru și Publicitate Imobiliară, terenul în suprafață de 3880 mp situat în strada Scurtă nr. 3 este proprietatea municipiului Suceava- domeniul privat, iar construcțiile amplasate pe acest teren sunt proprietatea Serviciului de Ambulanță Județean Suceava.

În aceste condiții consider legal și oportun darea în administrare pentru o perioadă de 10 ani, cu posibilitate de prelungire, către **Serviciul de Ambulanță Județean Suceava**, cu sediul în municipiul Suceava, strada Scurtă nr.3, a parcelei de teren ce aparține domeniului privat al municipiului Suceava, în suprafață de 3880 mp, situat în Suceava, strada Scurtă nr.3, (identic cu p.c. nr. 1753 din CF. 35534), teren aferent Serviciului de Ambulanță Județean Suceava.

Față de cele menționate mai sus propun Consiliului Local al Municipiului Suceava adoptarea proiectului de hotărâre în forma redactată și prezentată alăturat.

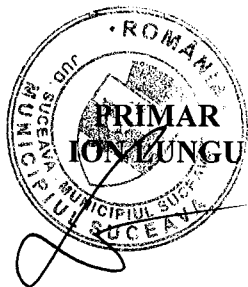



MUNICIPIUL SUCEAVA

B-dul 1 Mai nr. 5A, cod: 720224


www.primariasv.ro, primsv@primariasv.ro

Tel: 0230-212696, Fax: 0230-520593

DIRECȚIA PATRIMONIU

Serviciul Patrimoniu

Nr. 3308 din 11.12.2012

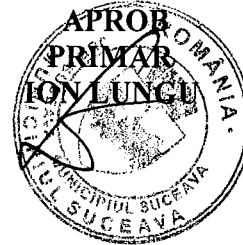

RAPORT al serviciului de specialitate

Având în vedere adresele înregistratela registratura Primăriei Municipiului Suceava, **Serviciul de Ambulanță Județean Suceava**, cu sediul în municipiul Suceava, strada Scurtă nr. 3 a solicitat Consiliului Local al municipiului Suceava reglementarea regimului juridic al terenului în suprafață de 3880 mp, situat în Suceava, strada Scurtă nr.3, pe care sunt amplasate construcțiile ce aparțin Serviciului de Ambulanță Județean Suceava. Acest lucru a fost solicitat și de către Instituția Prefectului – județul Suceava prin adresa nr. 9567/01.04.2014. Totodată, Serviciului de Ambulanță Județean Suceava a solicitat înregistrarea terenului în evidențele patrimoniale ale Primăriei municipiului Suceava, intabularea dreptului de proprietate a municipiului Suceava asupra terenului menționat precum și emiterea unei hotărâri de dare în folosință a terenului.

Urmare a acestor solicitări serviciile de specialitate din cadrul Primăriei Municipiului Suceava au făcut toate demersurile în acest sens. În conformitate cu Încheierea nr. 29647 a Oficiului de Cadastru și Publicitate Imobiliară, terenul în suprafață de 3880 mp situat în strada Scurtă nr. 3 este proprietatea municipiului Suceava- domeniul privat, iar construcțiile amplasate pe acest teren sunt proprietatea Serviciului de ambulanță Județean Suceava.

În conformitate cu prevederile art. 123, al.1 din Legea 215/2001 a administrației publice locale modificată, “(1) **Consiliile locale și consiliile județene hotărăsc ca bunurile ce aparțin domeniului public sau privat, de interes local sau județean, după caz, să fie date în administrarea regiilor autonome și instituțiilor publice, să fie concesionate ori să fie închiriate.** Acestea hotărăsc cu privire la cumpărarea unor bunuri ori la vânzarea bunurilor ce fac parte din domeniul privat, de interes local sau județean, în condițiile legii.”

Având în vedere cele precizate mai sus, considerăm legal și oportun darea în administrare pentru o perioadă de 10 ani, cu posibilitate de prelungire, către **Serviciul de Ambulanță Județean Suceava**, cu sediul în municipiul Suceava, strada Scurtă nr.3, a parcelei de teren ce aparține domeniului privat al municipiului Suceava, în suprafață de 3880 mp, situat în Suceava, strada Scurtă nr.3, (identic cu p.c. nr. 1753 din CF. 35534), teren aferent Serviciului de Ambulanță județean Suceava.

Față de cele prezentate mai sus, rugăm dispuneți.

DIRECTOR EXECUTIV
MIHAIL JITARIUC


ȘEF SERVICIU
Camelia Damian

SERVICIUL DE AMBULANȚĂ JUDEȚEAN SUCEAVA

MUN. SUCEAVA, STR. SCURTĂ, NR.3

TEL/FAX: 0230/514602

Nr. 6484/25.11.2014

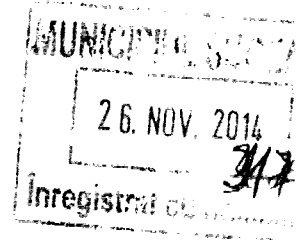

Către,

Primăria Municipiului Suceava
Direcția de Patrimoniu - Serviciul Patrimoniu
Serviciul cadastru, fond funciar, registrul agricol


În urma verificărilor efectuate de Corpul de Control al Ministerului Sănătății la nivelul instituției noastre în perioada 14.10.2014 – 17.10.2014 s-a stabilit ca măsură în sarcina instituției noastre „modificarea datelor înscrise în Cartea funciară nr.35534, în sensul în care Statul român să dețină dreptul de proprietate atât asupra clădirilor sediului administrativ din Suceava, cât și a terenului aferent acestuia , iar Serviciul de Ambulanță Județean Suceava să figureze cu drept de administrare a acestora”.

Având în vedere că în decursul anului 2014, în urma solicitărilor noastre, terenul pe care se află sediul administrativ al Serviciul de Ambulanță Județean Suceava din str. Scurtă, nr.3 a fost trecut prin HCL 151/29.05.2014 în domeniul privat al Municipiului Suceava, vă rugăm să aveți amabilitatea de a ne ajuta și în rezolvarea regimului juridic a clădirii, în sensul trecerii acesteia în domeniul public sau privat al Municipiului Suceava si darea lor în administrarea instituției noastre.

Cu deosebită considerație.

MANAGER GENERAL,

Dr. Martiniuc Daniel

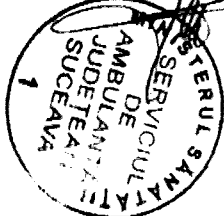

DIRECTOR ECONOMIC,

Ec. Ioan-Cătălin Baciu

Dosarul nr. 29647/15-07-2014

INCHEIERE Nr. 29647

REGISTRATOR Savu Aurora

ASISTENT REGISTRATOR Davidescu Georgeta

Asupra cererii introduse de MUNICIPIUL SUCEAVA privind Intabulare sau inscriere provizorie, si in baza documentelor atasate:

- act administrativ nr. HCL 151/29-05-2014 emis de CONSILIUL LOCAL AL MUNICIPIULUI SUCEAVA, ANEXA nr.6 la hotarire;

Vazand referatul inspectorului de cadastru si/sau referatul asistentului-registrator, fiind indeplinite conditiile prevazute la art. 29 din Legea cadastrului si a publicitatii imobiliare nr. 7/1996, republicata, cu modificarile si completarile ulterioare, tariful de 60 lei achitat prin documentul de plata:

- chitanta nr. SC33522/15-07-2014 in suma de 60 RON;
pentru serviciul cu codul: 232,

DISPUNE

Admiterea cererii cu privire la :

- imobilul cu nr. cadastral 1753, inscris in cartea funciara 35534 (provenita din cartea funciara de pe hartie cu numarul 9716-SF. ILIE) UAT Suceava avand proprietarii: Serviciul De Ambulanta Judetean Suceava in cota de 1/1 de sub B.1, Statul Roman in cota de 1/1 de sub B.2;

- se intabuleaza dreptul de PROPRIETATE mod dobandire CONSTITUIRE in cota de 1/1 de sub B.2 asupra A1 in favoarea : **MUNICIPIUL SUCEAVA domeniul privat**, sub B.3 din cartea funciara 35534 (provenita din cartea funciara de pe hartie cu numarul 9716-SF. ILIE) UAT Suceava;

Prezenta se va comunica partilor:
Municipiul Suceava.


Cu drept de reexaminare in termen de 15 zile de la comunicare, care se depune la Biroul de Cadastru și Publicitate Imobiliară Suceava, se inscrie in cartea funciara si se solutioneaza de catre registratorul-sef.

Data soluționării,
Solutionata
la data de:
24-07-2014

Data eliberării,

24 -07- 2014

Registrator,
Savu Aurora




(semnătura)


Asistent-registrator,
Davidescu Georgeta



(semnătura)

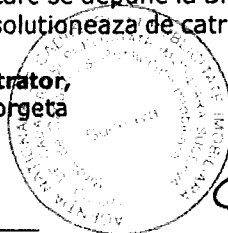

Referent,

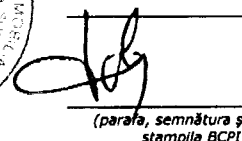

(parafa, semnătura și
stampila BCPI)

* Se precizeaza, atunci cand este cazul, verificarea indeplinirii obligatiei de plata a impozitului prevazut de art. 77¹ din Codul Fiscal.



EXTRAS DE CARTE FUNCIARA pentru INFORMARE

Oficiul de Cadastru și Publicitate Imobiliară SUCEAVA
Biroul de Cadastru și Publicitate Imobiliară Suceava

Nr.cerere	29647
Ziua	15
Luna	07
Anul	2014

A. Partea I. (Foaie de avere)

TEREN intravilan

Nr. CF vechi: 9716-SF. ILIE

Adresa: Suceava

Nr crt	Nr.cadastral Nr.topografic	Suprafata* (mp)	Observatii / Referinte
A1	Cad: 1753 Top: -	Din acte: -; Masurata: 3880	-

CONSTRUCTII

Nr. Crt.	Nr.cadastral Nr.topografic	Adresa	Observatii / Referinte
A1.1	Cad: 1753- C1 Top: -	Suceava	C1-sediu administrativ
A1.2	Cad: 1753- C2 Top: -	Suceava	C2- garaj auto
A1.3	Cad: 1753- C3 Top: -	Suceava	C3-magazie piese auto
A1.4	Cad: 1753- C4 Top: -	Suceava	C4-depozit carburanti
A1.5	Cad: 1753- C5 Top: -	Suceava	C5-magazie materiale
A1.6	Cad: 1753- C6 Top: -	Suceava	C6-magazie

B. Partea II. (Foaie de proprietate)

Inscrieri privitoare la proprietate	Observatii / Referinte
4470 / 20.08.1999	
Hotarare nr. H.G. NR.147, din 27.03.1995, proces verbal incheiat la data de 20.08.1995, incheiat intre Spitalul Judetean Suceava si Statia de Salvare Suceava , adresa nr. 21997 din 12.08.1999, eliberata de municipiul Suceava , adresa nr. 12891/06.08.1999, emisa de Directia de Sanatate Publica a Judetului Suceava	
B1 Intabulare, drept de PROPRIETATE, dobandit prin Lege, cota actuala 1 / 1	A1.1, A1.2, A1.3, A1.4, A1.5, A1.6
1 SERVICIUL DE AMBULANTA JUDETEAN SUCEAVA	-
29647 / 15.07.2014	
Act administrativ nr. HCL 151, din 29.05.2014, emis de CONSILIUL LOCAL AL MUNICIPIULUI SUCEAVA, ANEXA nr.6 la hotarire	
B3 Intabulare, drept de PROPRIETATE, dobandit prin Constituire, cota actuala 1 / 1	A1
1 MUNICIPIUL SUCEAVA, domeniul privat	-

C. Partea III. (Foaie de sarcini)

Inscrieri privitoare la sarcini	Observatii / Referinte
NU SUNT	

Anexa Nr. 1 la Partea I

TEREN intravilan

Adresa: Suceava

Nr. cadastral	Suprafata masurata (mp) *	Observatii / Referinte
CAD: 1753 Top: -	3880	-

* Suprafata este determinata in planul de proiectie Stereo 70.

Date referitoare la teren

Nr. crt.	Categoria de folosinta	Intravilan	Suprafata (mp)	Nr. tarla	Nr. parcela	Nr. Topografic	Observatii / Referinte
1	curti constructii	DA	Din acte:-; Masurata:3880	-	-	-	-

Date referitoare la constructii

Nr. Crt.	Numar	Destinatia constructiei	Supraf. (mp)	Situatie juridica	Observatii / Referinte
A1.1	CAD: 1753- C1 Top: -	constructii industriale si edilitare	Din acte:-; Masurata:-	Cu acte	C1-sediu administrativ
A1.2	CAD: 1753- C2 Top: -	constructii industriale si edilitare	Din acte:-; Masurata:-	Cu acte	C2- garaj auto
A1.3	CAD: 1753- C3 Top: -	constructii industriale si edilitare	Din acte:-; Masurata:-	Cu acte	C3-magazie piese auto
A1.4	CAD: 1753- C4 Top: -	constructii industriale si edilitare	Din acte:-; Masurata:-	Cu acte	C4-depozit carburanti
A1.5	CAD: 1753- C5 Top: -	constructii industriale si edilitare	Din acte:-; Masurata:-	Cu acte	C5-magazie materiale
A1.6	CAD: 1753- C6 Top: -	constructii industriale si edilitare	Din acte:-; Masurata:-	Cu acte	C6-magazie

Certific că prezentul extras corespunde intrutotul cu pozitiile in vigoare din cartea funciara originală, păstrată de acest birou.


Prezentul extras de carte funciara NU este valabil la autentificarea actelor juridice de notarul public, iar informatiile prezentate sunt susceptibile de orice modificare, în conditiile legii.

S-a achitat tariful de 60 RON, chitanta nr. SC33522/15-07-2014, pentru serviciul de publicitate imobiliara cu codul nr. 232,

Data soluționării,
24/07/2014

Asistent-registrator,
GEORGETA DAVIDESCU

(semnătura)

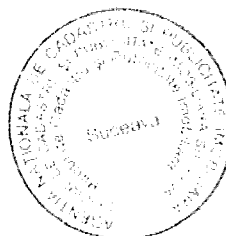

Referent,

(parafa și semnătura)

Data eliberării,

24-07-2014

00



ROMANIA



*Dna Turcanu
Dum.*

11 APR 2014
9567

MINISTERUL AFACERILOR INTERNE
INSTITUTIA PREFECTULUI – JUDEȚUL SUCEAVA

Nr: 2993/GV
Data 21.05.2014
A. Ierobeș
Serv. patu muncii

Către

Primăria municipiului/orașului Suceava

În atenția domnului primar

Vă facem cunoscut că Serviciul de Ambulanță Județean Suceava a solicitat Instituției Prefectului – județul Suceava sprijinul în demersurile întreprinse în vederea clarificării regimului juridic al clădirilor și terenurilor situate în municipiile și orașele în care funcționează stații de ambulanță.

Serviciul de Ambulanță Județean Suceava s-a adresat în acest scop primăriilor din localitățile în care funcționează aceste stații de ambulanță, dar până la această dată nu au fost luate măsuri concrete care să conducă la rezolvarea situației.

Ca urmare, vă solicităm să acordați sprijinul necesar, potrivit competențelor instituției pe care o conduceți, în vederea clarificării regimului juridic al clădirilor și terenurilor din localitățile în care funcționează stații de ambulanță.

Totodată, vă rugăm să procedați la informarea ulterioară a Instituției Prefectului – județul Suceava asupra măsurilor întreprinse în vederea rezolvării demersurilor Serviciului de Ambulanță Județean Suceava.

PREFECT
Florin SINESCU




Dir. Patrimoniu
SERVICIUL DE AMBULANȚĂ JUDEȚEAN SUCEAVA

MUN. SUCEAVA, STR. SCURTĂ, NR.3

TEL/FAX: 0230/514602

Nr. 1122/26.02.2014

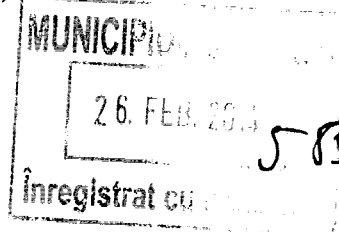

Către,

Primăria Municipiului Suceava
Direcția de Patrimoniu - Serviciul Patrimoniu
Serviciul cadastru, fond funciar, registrul agricol

Serviciul de Ambulanță Județean Suceava, având în vedere documentele anexate prezentei (copii conforme cu originalul), vă rugăm să aveți amabilitatea de a analiza situația privind regimul juridic al terenului pe care se află clădirile care deservește Stația Centrală din Municipiul Suceava, Str. Scurtă, nr.3.

În acest sens, vă solicităm următoarele :

- Cuprinderea terenului menționat în inventarul bunurilor din domeniul public al Municipiului Suceava;
- Intabularea dreptului de proprietate a Municipiului Suceava asupra terenului menționat și transmiterea către instituția noastră a înscrisurilor obținute în acest sens;
- Emiterea unei Hotărâri a Consiliului Local al Municipiului Suceava prin care să se aloce, să se dea în folosință Serviciului Județean de Ambulanță Suceava – Stația Centrală terenul din Str. Scurtă, nr.3;
- Transmiterea către instituția noastră a unei valori a terenului menționat, pentru a putea fi înregistrat în contabilitatea instituției noastre.

Așa cum precizăm și în adresa inițială, facem aceste demersuri pentru a putea duce la îndeplinire unele decizii ale Camerei de Conturi Suceava, ale Ministerului Sănătății cu privire la înregistrarea în contabilitatea instituției noastre în **contul**

103 – fondul bunurilor domeniului public al unităților administrative – teritoriale a terenului menționat.

Având în vedere că, începând cu 11.02.2014 la nivelul instituției noastre se desfășoară o nouă acțiune de audit financiar a Camerei de Conturi Suceava, vă rugăm sa aveți amabilitatea de a prioritiza solicitările noastre .

Cu deosebită considerație.

MANAGER GENERAL,

Dr. Martiniuc Daniel



DIRECTOR ECONOMIC,

Ec. Ioan-Cătălin Baci

20 august 1999 CF

SERVICIUL DE AMBULANȚĂ
JUDEȚEAN SUCEAVA
CONFORM

[Handwritten signature]



I N C H E I E R E

In temeiul procesului verbal de incheiat la data de 20 august 1999, intre Spitalul Judetean Suceava si Stajia de Ambulanță Suceava, a H.G. nr. 147/27 martie 1995, privind organizarea unor unități sanitare, a adresei nr. 21997 din 20 august 1999, emisă de Primăria Municipiului Suceava, a adresei nr. 12891/6 august 1999, emisă de Directia de Servicii Publice, a Jud. Suceava, si planului de situatie cadastral si in baza adresei nr. 1002/30 iunie 1999, a Consiliului de Ambulanță Judetean Suceava,

D I S P U N E M :


- 1.-Evidentierea in fosa banurilor cartii funciare nr. 2305/1, a com. cad. Sf. Ilie, si:
- a)-divizării parcelei funciare nr. 2305/1 in parcelele : parcela nr. 2305/1 si clădire nr. 1755, cu constr.;
- b)-Dezlipirea parcelei de clădire nr. 1755, in supraf. de 1880 mp. cu clădirile : sediu administrativ, garaj auto, 2 piese auto, depozit carburanți, magazie materiale, 20, numerotate in planul de situatie cu nr. de la 1 la 6, CF nr. 1522, a com. cad. Sf. Ilie, deschiderea unei funciare noi nr. 9716, ptr. com. cad. Sf. Ilie si:
- transcrierea dreptului de proprietate asupra terenului in cartea :

-S T A T U L U I R O M A N ;

-intabularea dreptului de proprietate asupra constructiilor in favoarea:

-SERVICIULUI DE AMBULANȚA JUDEȚEAN SUCEAVA


de rimbursat in sumă de 60.000 lei s-a achitat cu CEC nr. 263996/1999

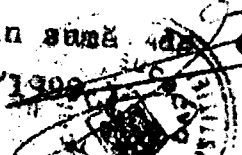

SERVICIUL DE AMBULANȚĂ
JUD. SUCEAVA
CONFORM CU ORIGINALUL

PLAN ÎNCADRARE ÎN ZONĂ

NUMERUL DE REGISTRU: L-35-17-A-6-2-IV
SCALA: 1:5000
PROIECTANT: STATIA DE SALVARE SUCEOVA

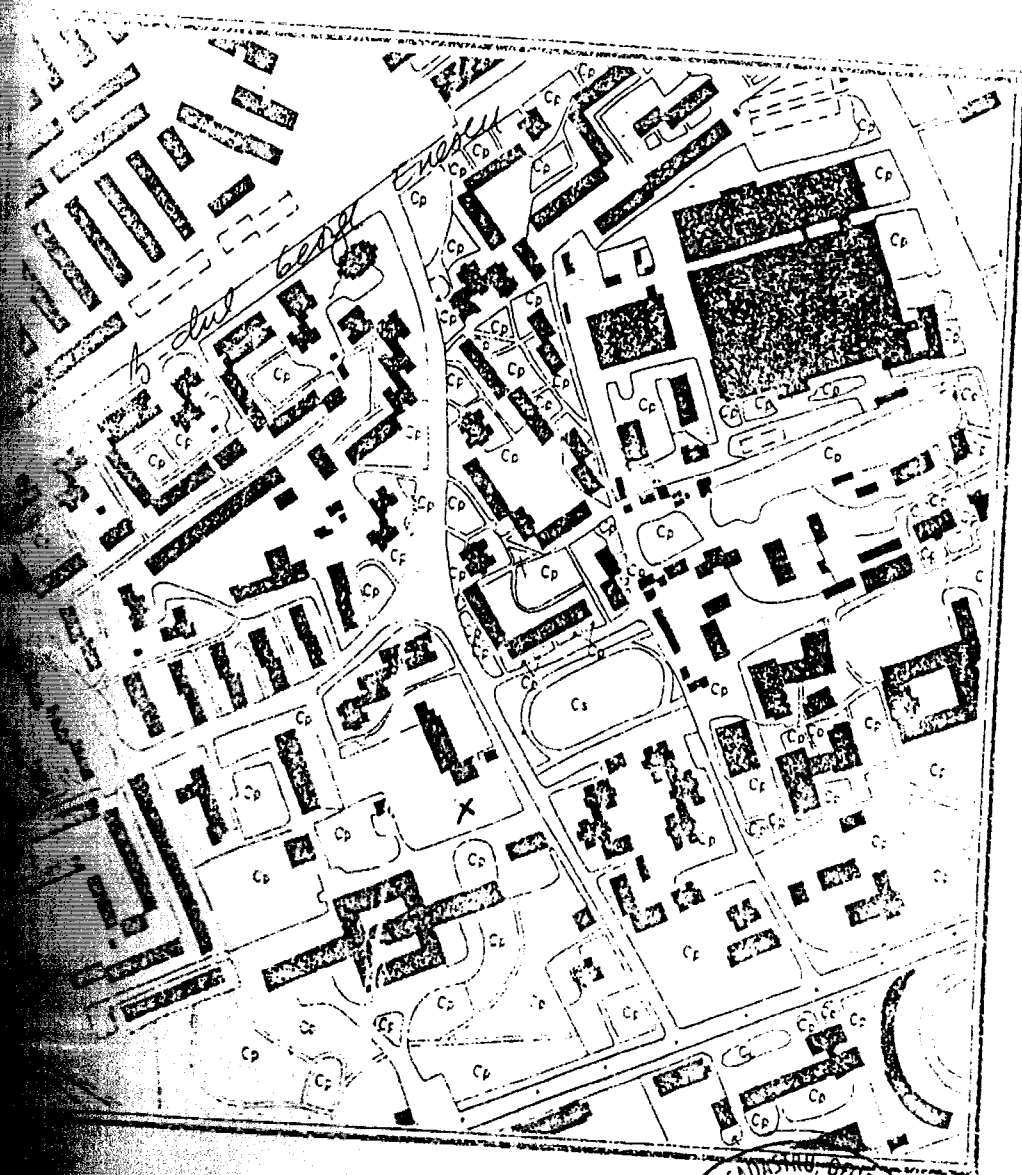

CERTIFICAT
DE
AUTORIZARE
NR. 0008
PETRE
GHEORGHE

SERVICIUL DE AMBULANȚĂ
JUD. SUCEAVA
CONFORM CU ORIGINALUL

1532 P. D. C.

Suceava

1753


1753/1

Director Serviciu
Ing. M. M.

Responsabil

[Handwritten signature]

[Handwritten signature]

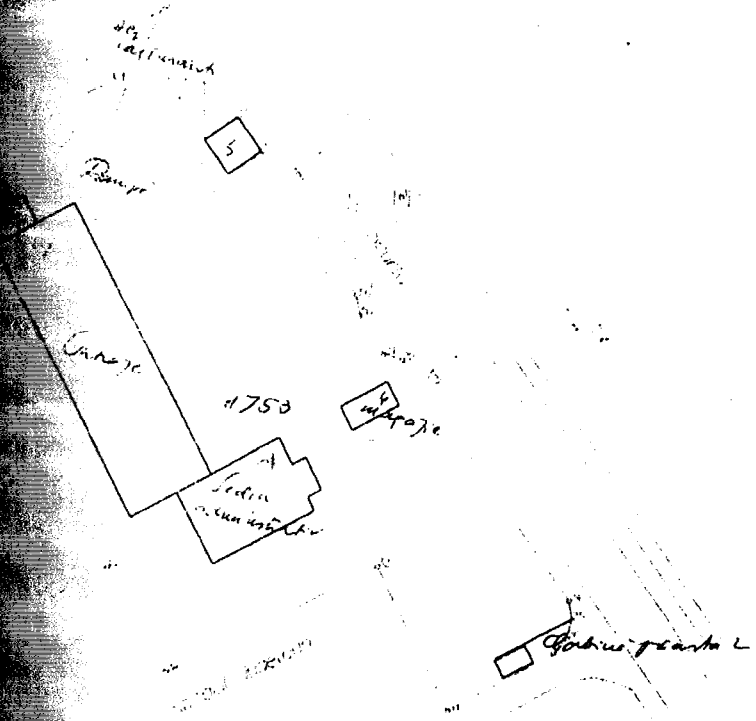


Nota: - Fișă de lucru nr. 2303/1 CF. 1532 P. D. C., în baza
 nr. 2303/1 și nr. 1753 cu construcțiile din fișă de
 lucru Suceava.
 - Cadru noaptea 2 nu are acces fizic la Suceava.

[Handwritten mark]

CERTIFICAT
 DE
 AUTORIZARE
 NR. 0008
 PETRE
 GEODROM
 GEODROM
 GEODROM

1753
 Stația de Suceava Suceava
 Serviciu de Ambulanță

1532/1


SERVICIUL DE AMBULANȚĂ
JUD. SUCEAVA
CONFORM CU ORIGINALUL

INVENTAR DE COORDONATE - STEREO 70

statia de salvare

I. PUNCTE VECHI

-----			-----		
Nr. nr.pct.	X	Y	Nr. nr.pct.	X	Y
1	302 682908.488	593511.329	2	303 683177.483	593321.883

II. PUNCTE BORNATE

-----			-----		
Nr. nr.pct.	X	Y	Nr. nr.pct.	X	Y
			1	4 683116.000	593373.250

III. PUNCTE CONTUR CORP PROPRIETATE

0 INVENTAR COORDONATE PE CONTURUL SUPRAFETEI :SI

-----			-----		
Nr. nr.pct.	X	Y	Nr. nr.pct.	X	Y
1	11 683117.188	593306.188	2	12 683140.000	593341.188
3	16 683125.875	593351.125	4	17 683121.563	593354.313
5	19 683102.875	593367.375	6	20 683100.313	593367.813
7	21 683095.313	593371.188	8	22 683094.625	593373.688
9	24 683063.875	593396.375	10	25 683061.375	593396.813
11	26 683058.813	593396.125	12	27 683056.750	593394.375
13	31 683048.813	593380.313	14	32 683067.750	593370.625
15	78 683053.250	593342.313	16	82 683067.125	593334.438
			17	81 683114.125	593307.875

Suprafata parcelei =SI **1753** **3890,88 mp.**

Suceava, 13.06.1999


Intocnit. *ca 2.*



SERVICIUL DE AMBULANȚĂ
JUD. SUCEAVA
CONFORM CU ORIGINALUL

SPTALUL
JUDEȚEAN
DE URGENȚĂ
SUCEAVA

PLAN DE SITUAȚIE STAȚIA DE SALVARE SUCEAVA

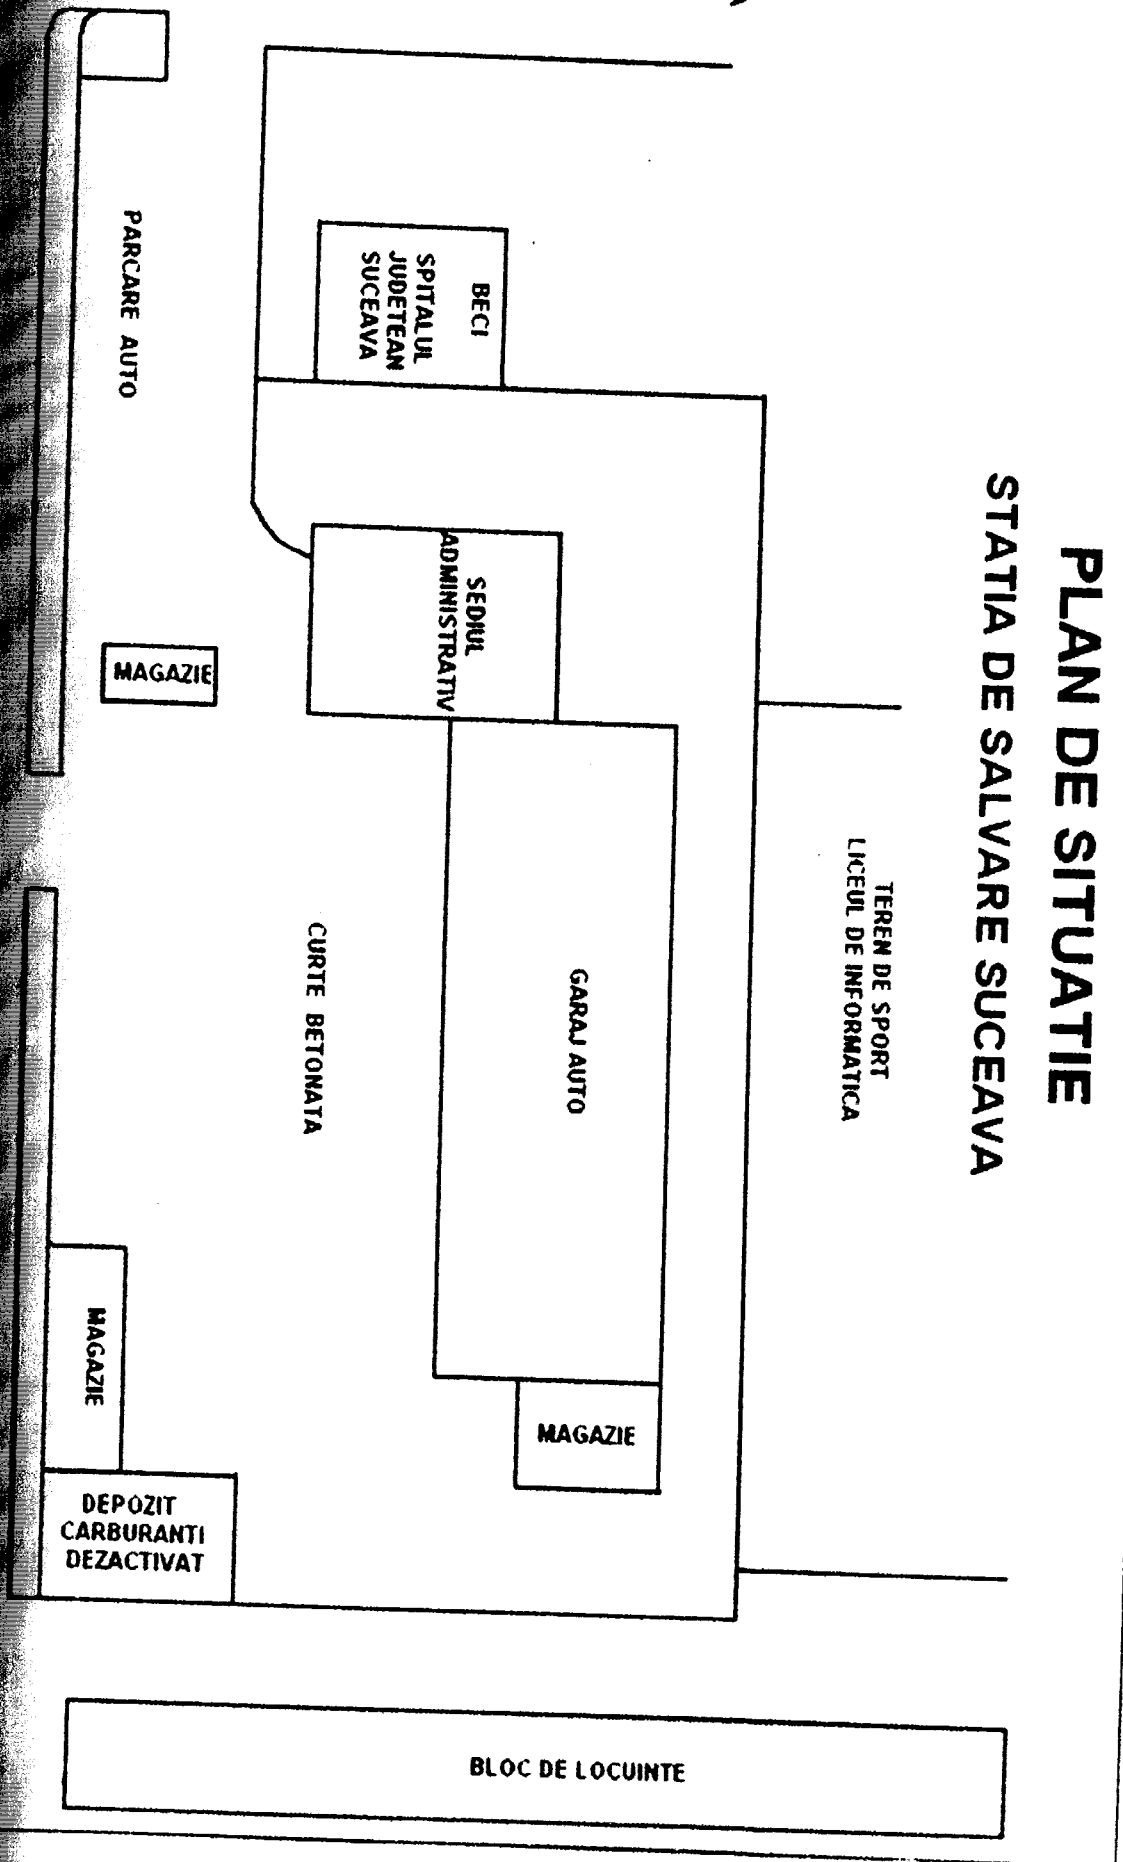


Est - str. Scurta
 Nord - dom. privat M S
 Vest - Liceul de inf.
 Sud - Spitalul Jud. S


SERVICIUL DE AMBULANȚĂ
 JUD. SUCEAVA
 CONFORM CU ORIGINALUL

BORNA (punctul) nr. 4 (STEREO - 70)

Planul punctului (borna)

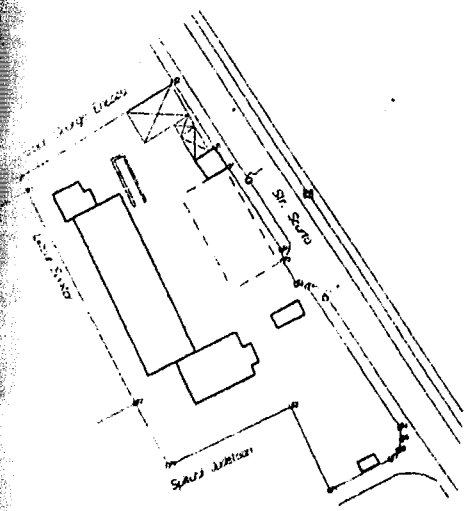

Reperajul punctului (borna)

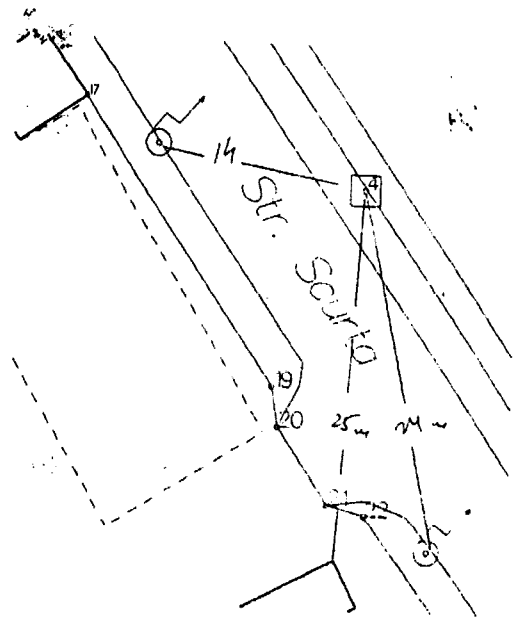

N

Reperul nr. 4 este un bolov metalic amplasat pe terenul de sucsoa la 14m și 24m de distanță de la curtea publică și 25m de colțul unghiului


Verificat:

CERTIFICAT
 DE
 AUTORIZARE
 NR. 0008
 PETRE
 GHEORGHE
 BUCUREȘTI - ROMÂNIA

SERVICIUL DE AMPLASAMENT
 JUD. SUCEAVA
 CONFIRMAREA ORIGINALULUI
 NR. 7.735.3

FISA BUNULUI IMOBIL

din str. nr. casei

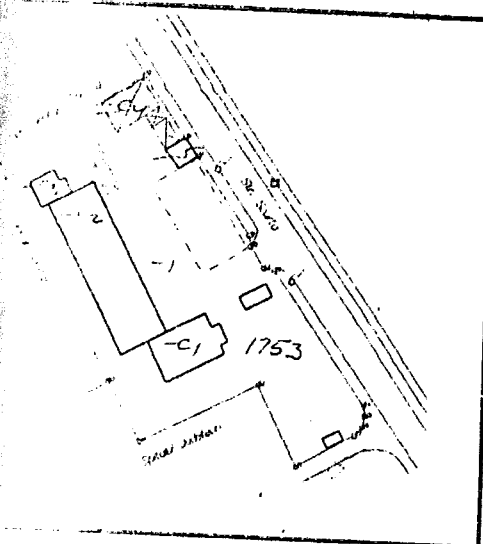

2. Detinatori

NUME	Nr. subp.	Cat. fol.	Supr. (mp)
Stoia de Salvea Lucaciu	-1	cc	3880
TOTAL			3880

2.2. Constructiile cladiri

NUME	Nr. corp	Suprafata	
		cons	desf.
Stoia Salvea Lucaciu	-c1	150	300
	-c2	480	480
	-c3	56	56
	-c4	96	96
TOTAL		25	25

Tipul de sol a parcelei:
 Tipul de teren a terenurilor si constructiilor

(A) (C) (T) (E) G (T)

Proprietar	Gr	Nr. subparcela		Suprafata - mp				Adresa
		Teren	Constr.	Teren excl.	Teren Indiv.	Constr. Excl.	Constr. Indiv.	
Stoia Salvea Lucaciu P		-1	-c1	3880		150		str. Scutari
			-c2			480		SUCEAVA
			-c3			56		
			-c4			96		
			-c5			25		
TOTAL				3880		807		


Cadastru Denumire	-c1				-c2				-c3				-c4							
	A	B	C	D	M	A	B	C	D	M	A	B	C	D	M	A	B	C	D	M
1																				
2																				
CERTIFICAT
 DE
 AUTORIZARE
 NR. 00081
 PE TRE
 TITLORGELE B
 SI
 SI
 SI

DATA
 13.06.1999

VERIFICAT

SERVICIUL DE AMBULANȚĂ
 JUD. SUCEAVA
 ORIGINALUL

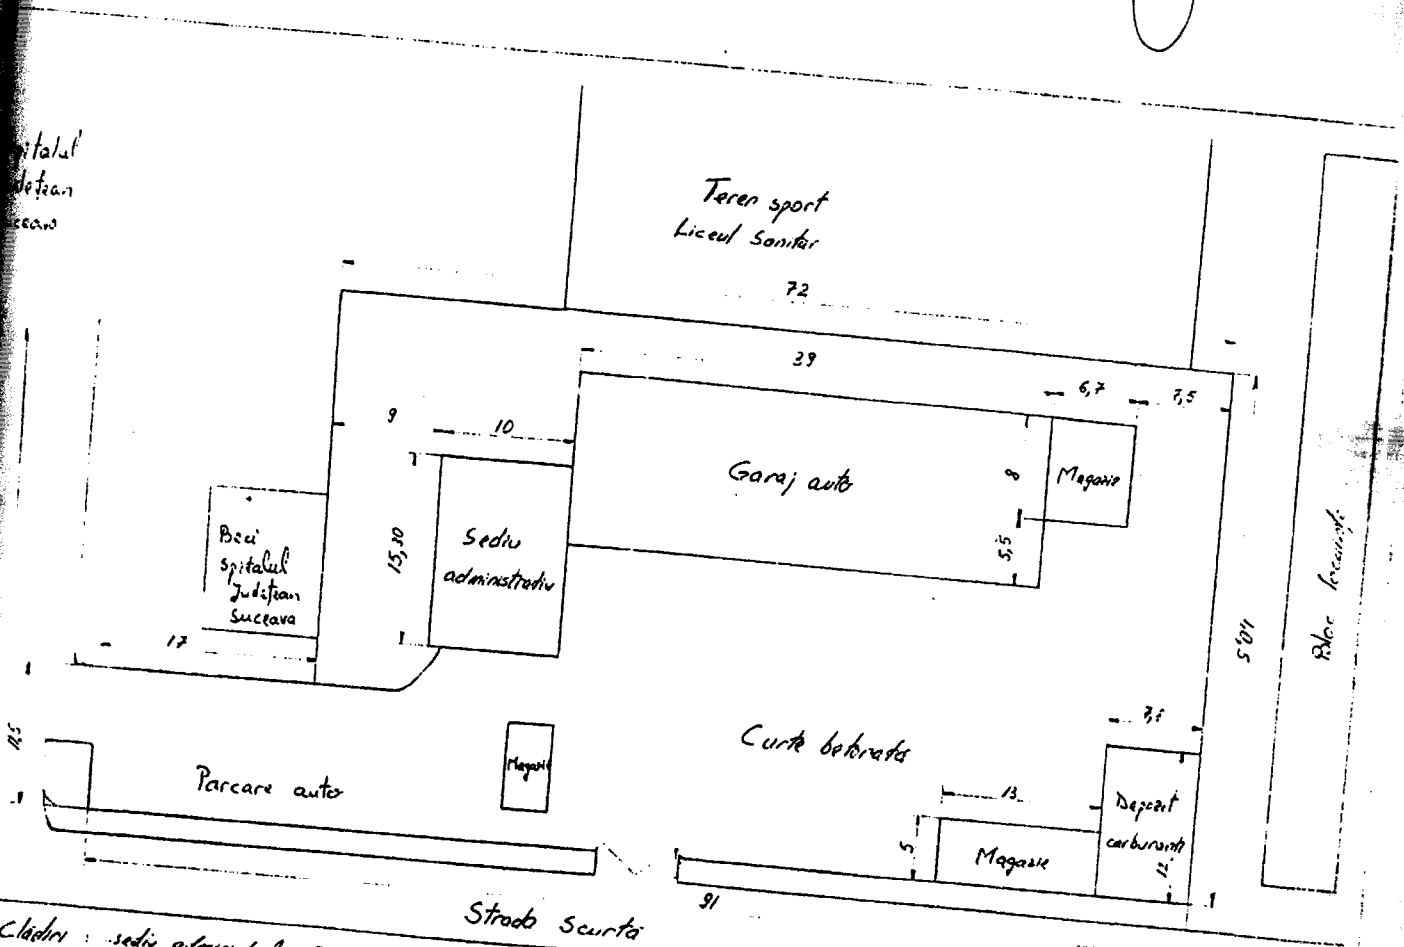

- Cădiri : sediu administrativ P+1 = 306 m²
- garaj auto = 526 m²
- magazin = 140 m²
- Depozit carburanți = 94 m²
- Curtă betonată = 1100 m²
- Suprafață asfaltată = 374 m²

Suprafața totală ocupată = 3192,5 m²

Serviciul de Ambulanțe Suceava
 Plan de situație

SPITALUL JUDETEAN SUCEAVA
nr. 1287 din 29.12.1995

Vizat,

DIRECTIA SANITARA A JUDETULUI
S U C E A V A

903

29


XII

1995.

SERVICIUL DE AMBULANȚĂ
JUDEȚUL SUCEAVA
CONFORM CU ORIGINALUL

DIRECTOR,

DIR. ADJ. P. I. T. A. N. C. O. N. T.

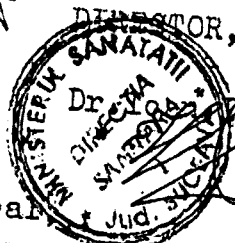

Ec. Michaela Ciucă

Consilier Juridic,

Ioan POTĂNG

Proces-verbal

încheiat azi 20 decembrie 1995, la Spitalul județean Suceava,
cu ocazia predării patrimoniului Stației de Salvare Suceava, conf.
HG 174/1995 și Oriniul Ministerului Sănătății 923/1995.

Subsemnații :

Dr. Crețeanu Mihai - director

Ec. Tugui Liviu - director economic

Ec. Timofticiuc Constantin - contabil șef

din partea Spitalului județean Suceava în calitate de predători și

Dr. Martiniuc Daniel - director

Ec. Cojocaru Viorica - contabil șef

din partea Serviciului de Ambulanță județean Suceava, în calitate de
primitori, am procedat astăzi data de mai sus în baza Ordinului
Ministerului Sănătății 923/1995 și HG 174/1995, la predarea-primirea
patrimoniului Stației de Salvare, din evidențele Spitalului
Județean Suceava, în ce a Serviciului de Ambulanță a județului
Suceava, după cum urmează :

I. Mijloace fixe în valoare totală de 16.814.475 lei conform,
anexa nr.1 paginile 1-5 și listelor de inventar pag.1-65 (paginile 16-23) ^{proba}

II. Obiecte de inventar, în folosință în valoare de
2212113 lei, conform Anexa 2 paginile 1-5 (paginile 24-31)

III. Piese de schimb, amvelope, carburanți în sumă de
23.646.194,51 lei (listă inventar paginile 1-26) existentă la
30.06.1995 de 24.203.034,93 lei și transferate Spitalului Suceava,
conform listă inventar și proces-verbal de predare anexate în data de
18.12.1995, în sumă de 556340,42 lei = 24203034,93 - 556340,42 =
= 23646194,51 (paginile 32-65)

IV. Ambalaje conform listă de inventar anexată în sumă de
82199,30 lei. (pagina 66)

V. Bunuri cantități fixe conform listei de inventar în sumă
totală de 4.175.000 lei. (pagina 65)

VI. Număr de salariați preluați prin protocol conform statului
de funcții anexat paginile 1-8 de 103 persoane. (paginile 572)


VII. Număr cărți muncă, preluate conform anexei cu serie și număr
de 12 bucăți conform anexei (paginile 12-10)

VIII. Referitor la utilități (apă canalizare, gunoi și energie electrică) primitorul se obligă să încheie contracte cu furnizorii respectivi. Până la definitivarea contractelor de către Serviciul de Ambulanță, Spitalul județean Suceava, va emite facturi pentru recuperarea sumelor eferente.

Prezentul protocol conține 181 file și s-a încheiat în 4 exemplare, câte 2 de fiecare parte.

Unitate predătoare,

D I R
Dr. Mihai Creveanu

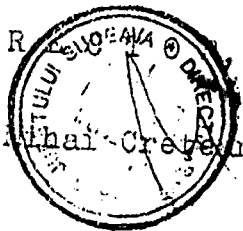

DIRECTOR ECONOMIC,
Ec. Tugui Liviu


CONTABIL SEF,
Ec. C-tin Timof

Unitate primitoare,

D I R E C T O R,
Dr. Daniel



CONTABIL SEF,
Ec. Cojocaru Viorica

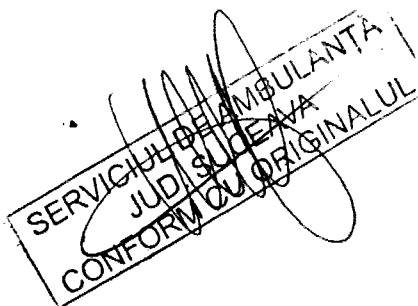

ANEXA nr.3

la protocolul de preluare a patrimoniului statiei de salvare
nr.174/1995 si Ord.M.S. nr.923/1995

Prin prezenta anexa se specifica detaliat cuprinsul
listei nr.1 din lista fondurilor fixe preluate si anume :

Grupa I - Cladire : Statia de salvare - cuprinde :

1. - Sediul administrativ
2. - Garaj auto
3. - Magazie piese auto
4. - Depozit carburanti
5. - Magazie materiale
6. - Magazie imprimate si inventar mobil

Responsabilul planului de situatie alaturat intocmit de
Suceava

Unitate predatoare,

Județul Județean Suceava

Unitate primitoare,

Statia de Salvare Suceava

CONTABIL SEF,

DIRECTOR,

CONTABIL SEF,

SERVICIUL DE AMBULANTA
JUD. SUCEAVA
CONFORM CU ORIGINALUL