



MUNICIPIUL SUCEAVA

B-dul 1 Mai nr. 5A, cod: 720224

www.primariasv.ro, primsv@primariasv.ro

Tel: 0230-212696, Fax: 0230-520593

CONSILIUL LOCAL AL MUNICIPIULUI SUCEAVA

PROIECT

HOTĂRARE

privind concesionarea fără licitație publică a unui teren proprietate privată a municipiului Suceava în vederea extinderii unui spațiu de locuit situat în Suceava, strada Stațiunii nr.6

Consiliul Local al Municipiului Suceava;

Având în vedere expunerea de motive a Primarului Municipiului Suceava, înregistrată sub nr. 1224 din 15.04.2016, raportul serviciului Patrimoniu înregistrat la nr. 1222 din 15.04.2016, raportul comisiei economico – financiară, juridică, disciplinară și al comisiei de amenajare a teritoriului și urbanism;

În baza prevederilor art. 13 și art. 15 ale cap.II din Legea nr. 50/1991 republicată, modificată și completată privind autorizarea executării lucrărilor de construcții și unele măsuri pentru realizarea locuințelor,

În temeiul prevederilor art. 36 al. (2) lit. c și al. (5) lit. b, art. 45 al. (3), art. 47 și art. 49 din Legea nr. 215/2001 republicată a administrației publice locale

HOTĂRĂȘTE:

Art. 1. Se aprobă concesionarea fără licitație publică a unui teren (solicitant **Drăgoi Gheorghe**) în suprafață de 5 mp (p.c. nr. 48991) situat în Suceava, strada Stațiunii nr.6, bl. D5, sc.B în vederea extinderii apartamentului nr.2 cu un balcon situat în proiecția celor existente la etajele superioare.


Art. 2. Terenul menționat mai sus se concesionează pe o perioadă de 49 de ani.

Art. 3. Prevederile prezentei hotărâri vor fi duse la îndeplinire de Primarul municipiului Suceava prin aparatul de specialitate.



AVIZAT PT LEGALITATE
SECRETAR MUNICIPIU
jr. IOAN CIUTAC

Viză
Control Financiar
Preventiv Propriu
Elisabeta Vaideanu

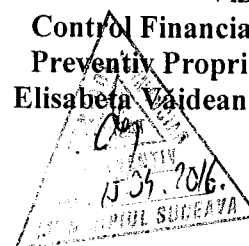



MUNICIPIUL SUCEAVA

B-dul 1 Mai nr. 5A, cod: 720224

www.primariasv.ro, primsv@primariasv.ro

Tel: 0230-212696, Fax: 0230-520593

PRIMĂRIA MUNICIPIULUI SUCEAVA

Nr. 12921 din 15.04.2016

EXPUNERE DE MOTIVE

Conform prevederilor al. 1 și 3 ale art. 13 din Legea nr. 50/1991 privind autorizarea executării lucrărilor de construcții republicată: „(1) Terenurile aparținând domeniului privat al statului sau al unităților administrativ teritoriale, destinate construirii, pot fi vândute, concesionate ori închiriate prin licitație publică, potrivit legii, în condițiile respectării prevederilor documentațiilor de urbanism și de amenajare a teritoriului aprobate potrivit legii, în vederea realizării de către titular a construcției.

(3) Concesionarea se face pe bază de oferte prezentate de către solicitanți, cu respectarea prevederilor legale, urmărindu-se valorificarea superioară a potențialului terenului”

Conform aceluiași act normativ prin excepție de la prevederile art. 13 al. 1, terenurile destinate construirii se pot concesiona fără licitație publică, cu plata taxei de redevență stabilită potrivit legii și în situația în care se realizează extinderea construcțiilor pe terenuri alăturate, la cererea proprietarului sau cu acordul acestuia.

În vederea soluționării cererii înregistrate la registratura Primăriei Municipiului Suceava sub nr. 12592 din 14.04.2016 privind extinderea unui spațiu de locuit situat la parterul blocului de locuințe D5 de pe strada Stațiunii nr.6, cu un balcon în proiecția celor existente la etajele superioare, s-a emis certificatul de urbanism nr. **286 din 16.03.2016** (solicitant **Drăgoi Gheorghe**), în care sunt precizate cerințele urbanistice în care se poate realiza această construcție.

În acest sens propunem concesionarea fără licitație publică a terenului în suprafață de 5 mp (p.c. nr. 48991) situat în Suceava strada Stațiunii nr.6, bl. D5, în vederea extinderii apartamentului nr.2 cu un balcon în proiecția celor existente la etajele superioare.

Față de cele precizate mai sus, propun Consiliului Local al Municipiului Suceava aprobarea proiectului de hotărâre în forma redactată și prezentată alăturat.





MUNICIPIUL SUCEAVA

B-dul 1 Mai nr. 5A, cod: 720224


www.primariasv.ro, primsv@primariasv.ro

Tel: 0230-212696, Fax: 0230-520593

DIRECȚIA PATRIMONIU

Serviciul Patrimoniu

Nr. 12922 din 15.04.2016

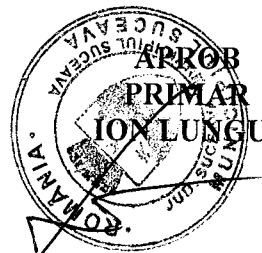

RAPORT al serviciului de specialitate

În vederea soluționării cererii înregistrate la registratura Primăriei Municipiului Suceava sub nr. 12592 din 14.04.2016 privind extinderea unui spațiu de locuit situat la parterul blocului de locuințe D5 de pe strada Stațiunii nr.6, cu un balcon în proiecția celor existente la etajele superioare, s-a emis certificatul de urbanism nr. **286 din 16.03.2016** (solicitant **Drăgoi Gheorghe**), în care sunt precizate cerințele urbanistice în care se poate realiza această construcție.

Conform prevederilor art. 15 lit. a) din Legea nr. 50/1991 privind autorizarea executării lucrărilor de construcții republicată: „Terenurile destinate construirii se pot concesiona fără licitație publică, cu plata taxei de redevență stabilită potrivit legii, ori pot fi date în folosință pe termen limitat după caz, în următoarele situații:

(e) pentru extinderea construcțiilor pe terenuri alăturate, la cererea proprietarului sau cu acordul acestuia”

Având în vedere faptul că terenul solicitat nu face obiectul vreunui dosar de judecată, nu este în litigiu și nu este revendicat, propunem concesionarea fără licitație publică a terenului în suprafață de 5 mp (p.c. nr. 48991) situat în Suceava strada Stațiunii nr.6, bl. D5, în vederea extinderii apartamentului nr.2 cu un balcon în proiecția celor existente la etajele superioare.

Față de cele precizate mai sus, considerăm legală și oportună concesionarea fără licitație publică a parcelei de teren prezentate.

DIRECTOR EXECUTIV
MIHAIL JITARIUC

ȘEF SERVICIU
Camelia Damian

Nr. 7315 din 03/03/2016

CERTIFICAT DE URBANISM

Nr. 286 din 16.03.2016

În scopul: concesionare fara licitatie publica a suprafetei de 5 mp
teren pentru extinderea apartamentului nr. 2 cu un
balcon situat in proiectia balcoanelor existente la etajele
superioare si obtinere autorizatie de construire

Ca urmare a cererii adresate de **DRAGOI GHEORGHE**
la domiciliul /sediul în județul **SUCEAVA** municipiul /orașul/comuna **SUCEAVA**
sectorul _____ cod poștal _____
trada **Statiunii** nr. **6** bl. **D5** sc. **B** et. **p** ap. **2**
telefon/fax **2** e-mail _____
înregistrată la nr. **7315** din **03/03/2016**

pentru imobilul - teren și/sau construcții - situat în județul **SUCEAVA**
municipiul/orașul/comuna **SUCEAVA** satul _____ sectorul _____ cod poștal _____
trada **Statiunii** nr. **6** bl. **D5** sc. **B**
et. **p** ap. **2** sau identificat prin CF _____
COP: **67.111/216**

în temeiul reglementărilor documentației de urbanism nr. _____ / _____
emisa **PUG** aprobată prin Hotărârea Consiliului Județean/Local **SUCEAVA**
nr. **155; 300** / **1999; 2009**

în conformitate cu prevederile Legii nr. 50/1991, privind autorizarea executării lucrărilor de construcții,
publicată, cu modificările și completările ulterioare,

SE CERTIFICĂ:

REGIMUL JURIDIC

Terenul, în suprafața de 5 mp, identic cu p.c. nr. 67.111/216, situat în intravilanul municipiului Suceava, str.
Statiunii, adiacent apartamentului 2, scara B, bloc D5, este proprietatea municipiului Suceava - domeniul
privat. Apartamentul 2, identic cu nr. cad. 954/II/B, este proprietatea soților Dragoi Gheorghe și Dragoi
Adriana conform c.v.c. nr. 35917/1992

REGIMUL ECONOMIC

Folosința actuală a imobilului conform plan de amplasament și delimitare a imobilului: virană
Destinația stabilită prin P.U.G. (UTR 33): zona predominant rezidențială cu mai mult de trei niveluri - zona de
locuințe colective cu regim mediu și mare de înălțime (până la P-10 niveluri)

REGIMUL TEHNIC

Lucrarile de extindere a apartamentului 2 cu un balcon in suprafata de 5 mp se pot realiza numai daca se aproba in Consiliul Local al municipiului Suceava concesionarea fara licitatie publica a suprafetei de 5 mp teren.

conditiile in care solicitarea va fi aprobata, este necesar ca terenul sa fie inregistrat in cartea funciara anterior concesionarii, conform articolului 22 alineatul (2) si art. 1 pct. 23 din Ordonanta de urgenta nr. 214 din 04.12.2008 pentru modificarea si completarea Legii nr. 50/1991 privind autorizarea executarii lucrarilor de constructii. Cheltuielile necesare pentru intocmirea planului de situatie cadastral vizat de OCPI Suceava si a intabularii in cartea funciara a suprafetei de 5 mp teren, vor fi suportate de catre solicitant, fara a avea pretentii ulterioare privind restituirea sumei de bani investita pentru intocmirea documentatiei, in cazul in care concesionarea nu va fi aprobata in Consiliul Local al municipiului Suceava. Conform art. 36 alin. (1) din Legea 50/1991 privind autorizarea executarii lucrarilor de constructii, republicata: "Persoanele fizice si juridice, care beneficiaza de teren in conditiile prezentei legi, sunt obligate sa solicite emiterea autorizatiei de construire si sa inceapa constructia in termen de cel mult un an de la data obtinerii titlului de concesionare a terenului."

documentatia tehnica necesara obtinerii autorizatiei de construire pentru extinderea apartamentului 2 cu un balcon in suprafata de 5 mp, aflat in proiectia balcoanelor existente la etajele superioare si modificari interioare necesare realizarii necesului, va fi intocmita in conformitate cu prevederile legislatiei in vigoare privind autorizarea executarii lucrarilor de constructii si cu respectarea urmatoarelor cerinte urbanistice:

sa respecte indicatiile expertizei tehnice

sa se pozitioneze sub balcoanele existente la etajele superioare si sa aiba aceeasi suprafata cu acestea.

sa respecte prevederile Legii nr. 10/1995 privind calitatea in constructii. Nu vor fi afectate rezistenta si stabilitatea constructiei.

sistem constructiv din materiale usoare si moderne, ce se va inscrie in arhitectura de ansamblu a blocului de locuinte -

nu se vor obtura gurile de aerisire existente din constructia

prezentul certificat de urbanism poate fi utilizat in scopul declarat pentru:

concesionare fara licitatie publica a suprafetei de 5 mp teren pentru extinderea apartamentului nr. 2 cu un balcon situat in proiectia balcoanelor existente la etajele superioare si obtinere autorizatie de construire

Certificatul de urbanism nu tine loc de autorizatie de construire/desfiintare si nu confera dreptul de a executa lucrari de constructii.

4. OBLIGATII ALE TITULARULUI CERTIFICATULUI DE URBANISM:

In scopul elaborarii documentatiei pentru autorizarea executarii lucrarilor de constructii - de construire/de desfiintare - solicitantul se va adresa autoritatii competente pentru protectia

mediului : Agentia pentru Protectia Mediului, Str. Bistritei nr. 1A, Suceava, Jud. Suceava, cod 720264

In aplicarea Directivei Consiliului 85/337/CEE (Directiva EIA) privind evaluarea efectelor anumitor proiecte publice private asupra mediului, modificata prin Directiva Consiliului 97/11/CE si prin Directiva Consiliului si Parlamentului European 2003/35/CE privind participarea publicului la elaborarea anumitor planuri si programe in legatura cu mediul si modificarea, cu privire la participarea publicului si accesul la justitie, a Directivei 85/337/CEE si a Directivei 96/61/CE. In certificatul de urbanism se comunica solicitantului obligatia de a contacta autoritatea teritoriala de mediu pentru a solicita sa analizeze si sa decida, dupa caz, incadrarea / neincadrarea proiectului investitiei publice / private in planurile de protectie si/sau a evaluarii impactului asupra mediului.

In aplicarea prevederilor Directivei Consiliului 85/337/CEE, procedura de emitere a acordului de mediu se desfasoara pana la emiterea certificatului de urbanism, anterior depunerii documentatiei pentru autorizarea executarii lucrarilor de constructii la autoritatea administratiei publice competente.

In vederea satisfacerii cerintelor cu privire la procedura de emitere a acordului de mediu autoritatea competenta pentru protectia mediului stabileste mecanismul asigurarii consultarii publice, centralizarii optiunilor publicului si formularii unui punct de vedere oficial cu privire la realizarea investitiei in acord cu rezultatele consultarii publice.

In aceste conditii:

Dupa primirea prezentului certificat de urbanism, titularul are obligatia de a se prezenta la autoritatea competenta pentru protectia mediului in vederea evaluarii initiale a investitiei si stabilirii demararii procedurii de evaluare a impactului asupra mediului si/sau a procedurii de evaluare adecvata.

In urma evaluarii initiale a notificarii privind intentia de realizare a proiectului se va emite actul administrativ al autoritatii competente pentru protectia mediului.

In situatia in care autoritatea competenta pentru protectia mediului stabileste necesitatea evaluarii efectelor investitiei asupra mediului si/sau a evaluarii adecvate, solicitantul are obligatia de a notifica acest fapt autoritatii administratiei publice competente cu privire la mentinerea cererii pentru autorizarea executarii lucrarilor de constructii.

In situatia in care, dupa emiterea certificatului de urbanism ori pe parcursul derularii procedurii de evaluare a impactului asupra mediului, solicitantul renunta la intentia de realizare a investitiei, acesta are obligatia de a notifica acest fapt autoritatii administratiei publice competente.

**CEREREA DE EMITERE A AUTORIZAȚIEI DE CONSTRUIRE/DESFIINȚARE va fi însoțită de următoarele
nente:**

certificatul de urbanism (copie);
dovada titlului asupra imobilului, teren și/sau construcții, sau, după caz, extrasul de plan cadastral
izat la zi, și extrasul de carte funciară de informare actualizat la zi, în cazul în care legea nu dispune altfel
e legalizată);
documentația tehnică - D.T., după caz (2 exemplare originale):
D.T.A.C. ☐ D.T.O.E. ☐ D.T.A.D.

avizele și acordurile stabilite prin certificatul de urbanism:

d.1) avize și acorduri privind utilitățile urbane și infrastructura (copie):

Alte avize/acorduri

alimentare cu apă ☒ gaze naturale
canalizare ☒ telefonizare
alimentare cu energie electrică ☒ salubritate
alimentare cu energie termică ☐ transport urban

d.2) avize și acorduri privind:

securitatea la incendiu

☐ protecția civilă

☐ sănătatea populației

d.3) avizele/acordurile specifice ale administrației publice centrale și/sau ale serviciilor descentralizate
cestora:

Hotarare de Consiliu Local privind concesionarea fara licitatie publica a suprafetei de 5 mp teren
intru extinderea apartamentului nr. 2 cu un balcon situat in proiectia balcoanelor existente la etajele
inferioare
Inspectoratul de Stat in Constructii

d.4) studii de specialitate:

Decizia comitetului executiv al Asociatiei de proprietari

Plan cadastral vizat O.C.P.I.

Dovada de luare in evidenta a proiectului la Ordinul Arhitecților din Romania

Extras de carte funciara pentru informare actualizat la zi


Expertiza tehnica

e) punctul de vedere/actul administrativ al autorității competente pentru protecția mediului (copie);

documente de plată ale următoarelor taxe (copie):

Termenul certificat de urbanism are valabilitate de 12 luni de la data emiterii.

L.S

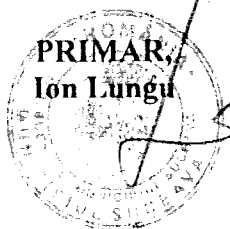

PRIMAR,
Ion Lungu

VICEPRIMAR,
Ovidiu Doroftei

SECRETAR,
Ioan Ciutac

ARHITECT SEF,
DIRECTOR EXECUTIV,
Cerasela-Manuela Bejenar


Chitat taxa de: 5 lei, conform Chitanței seria.
din 03.03.2016

nr. 56922

Termenul certificat de urbanism a fost transmis solicitantului direct/prin poștă la data de _____

SEF SERVICIU
Xenia Voda

INTOCMIT,
Daniela Munteanu

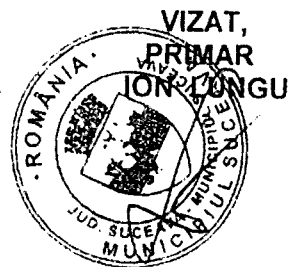


PLAN DE SITUAȚIE
SCARA 1 : 500

Adresa amplasament: str. Stațiunii nr. 6, bloc D 5

Situația juridică a terenului:

Terenul în suprafață de 5 mp., identic cu parcela cadastrală nr. 67.111/316, este proprietatea municipiului Suceava – domeniul privat.


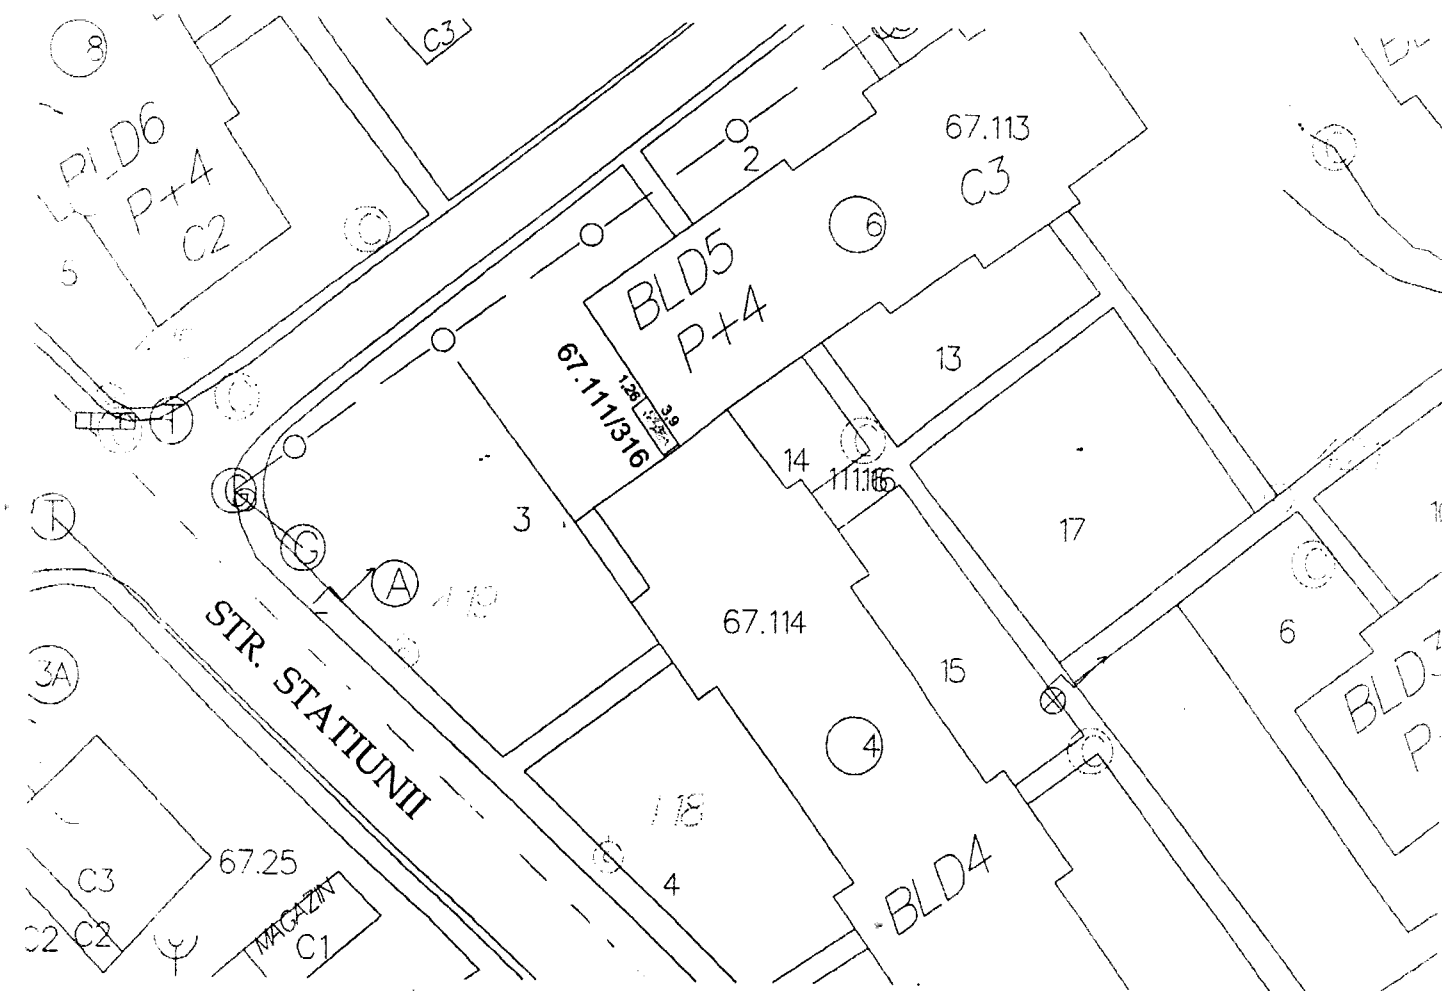


NOTĂ: Planul de situație a fost solicitat de dl Drăgoi Gheorghe, conform cererii nr. 2404/26.01.2016, pentru eliberare certificat urbanism - construcție balcon sub proiecția balcoanelor de la etajele superioare.

Întocmit: I. Birnicu

Data :29.02.2016

Șef serviciu: I. Floriștean

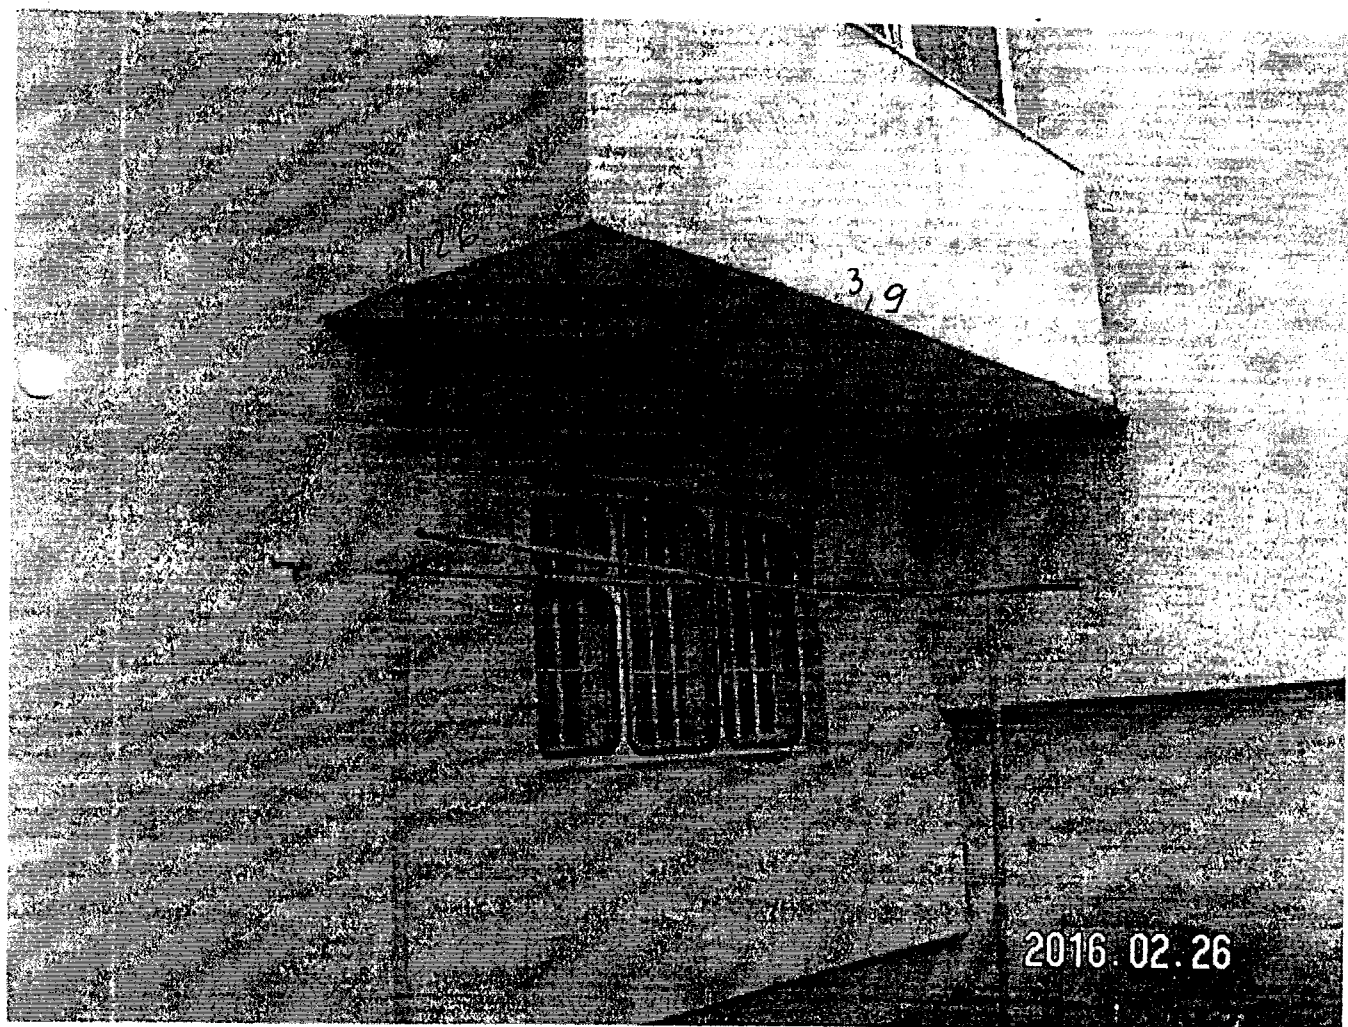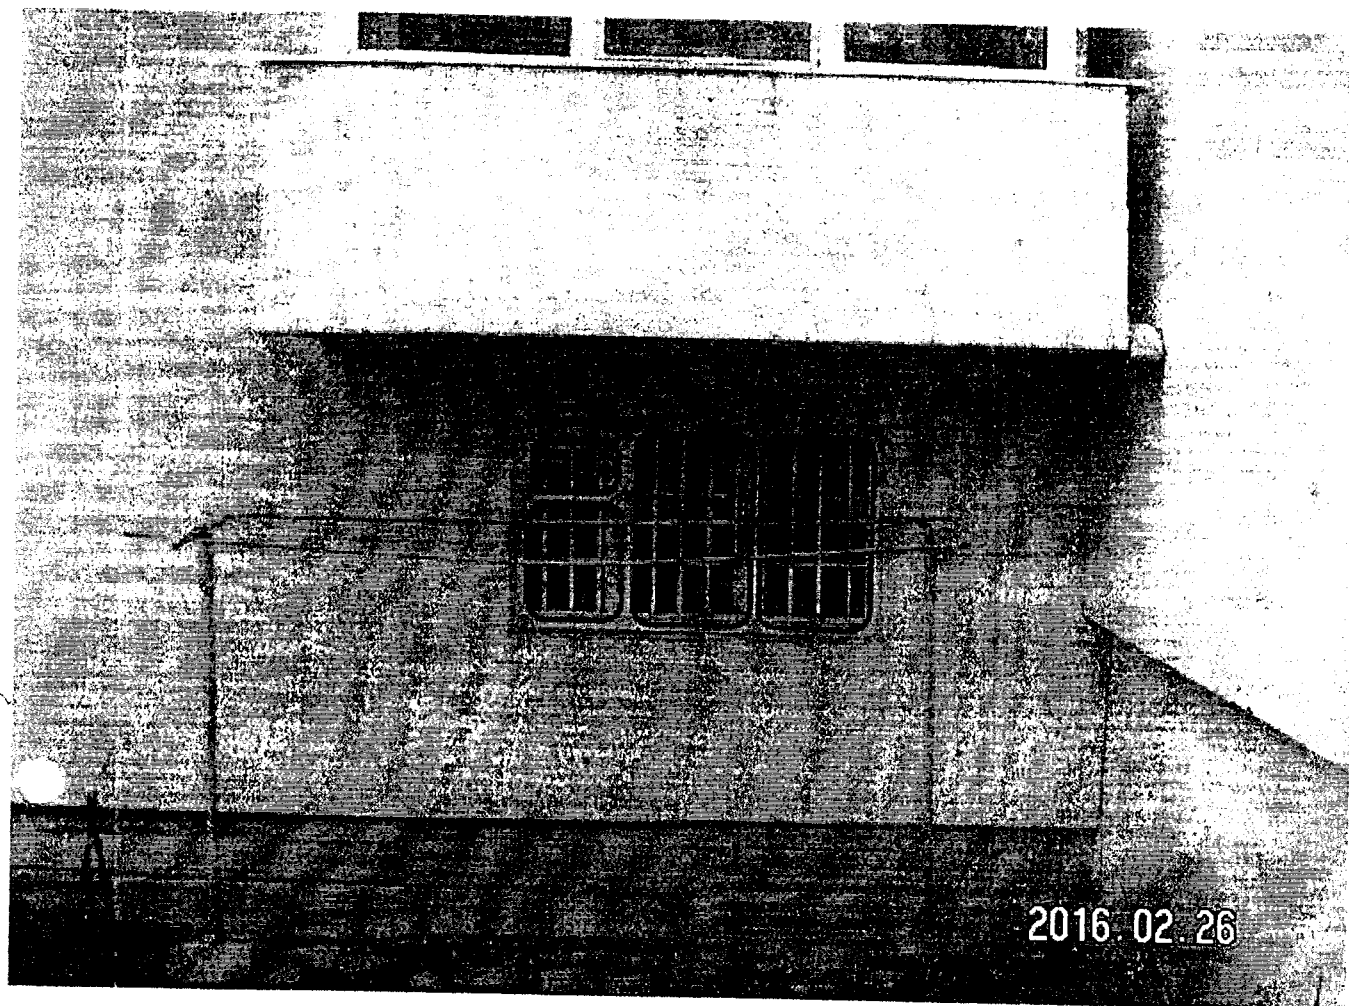

Act. Popr. Nr. 14
14/28. / 26.02.2016

Tabel nominal
cu proprietarii din strada Stațiunii Nr. 6
Bl. D 5, sc B, Asociația de proprietari Nr. 14
Obceni, care sînt de acord ca Hrîngoi Gheorghe
de la apartamentul 2 parter să construiască
un balcon de mărimea celui de deasupra lui

Nr crt	NUMELE ȘI PRENUMELE	SEMNĂTURA
1	Bulinc Viorel	VB
2	Hrîngoi Gheorghe	Gheorghe
3	Vasileu Vasile	Vasile
4	Popa Andrei	Andrei
5	Clîm Const. Felicia	Clîm
6	Morocicio Humber	Humber
7	Ghivnici Teodora	Teodora
8	Petrovici Procopie	Procopie
9	Minciună Almiroan	Almiroan
10	Spapu Alin.	Alin.

Având cunoscîndu-se de la început
mai sus menționați ASOCIAȚIA NR. 14
OBCENI ESTE de acord cu construcția
balconului de respectarea tuturor
rî a disciplinei în construcție.


PREȘEDINȚ
M.M.

PLAN DE ÎNCADRARE ÎN ZONĂ

Scara 1: 500

str. Stațiunii nr. 6, bloc D 5

Parcela nr. 67.111/216

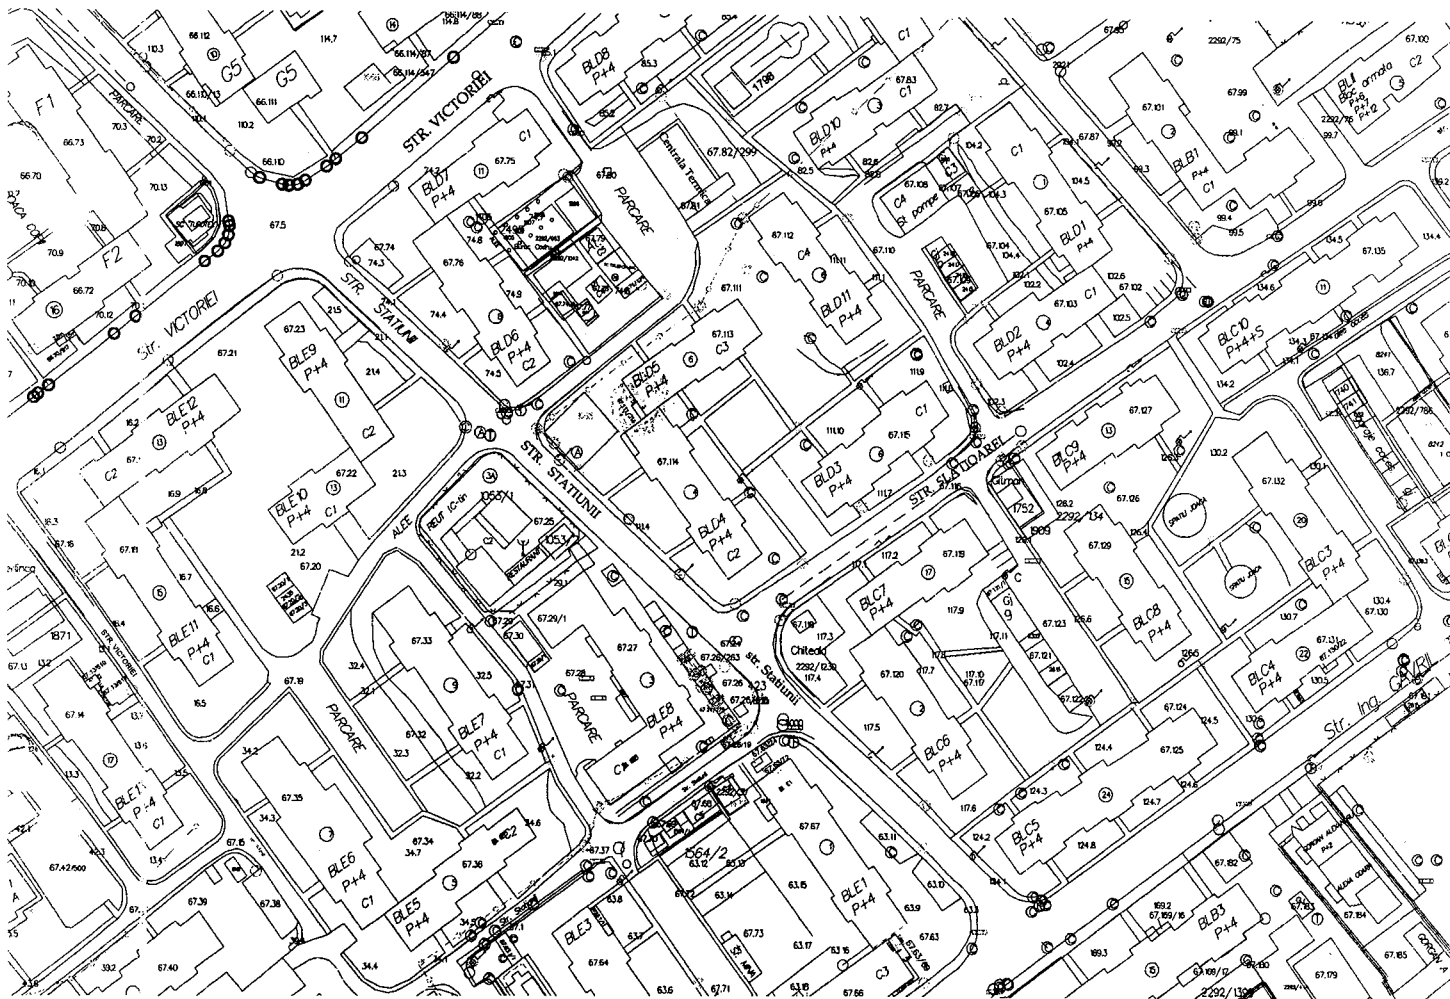

Întocrit: I. Birnicu

Șef serviciu: I. Floriștean

04.02.2016


Asoc. Proprietari Nr 14
Nr/28/26.02.2016

Tabel nominal
cu proprietarii din strada Stațiunii Nr. 6
Bl. D 5, sc B, Asociația de proprietari Nr. 14
Obceni, care sînt de acord ca Hrîngoi Gheorghe
de la apartamentul 2 parter să construiască
un balcon de mărimea celui de deasupra lui

Nr crt	NUMELE ȘI PRENUMELE	Semnătura
1	Bulincă Viorel	VB
2	Hrîngoi Gheorghe	Gheorghe
3	Vasile Vasile	Vasile
4	Popa Andrei	Popa
5	Clîm Const. Felicia	Clîm
6	Marocico Numeol	Marocico
7	Ghivnică Teodora	Ghivnică
8	Petrovici Irocopte	Petrovici
9	Monciună Clemion	Monciună
10	Spăruș Alin	Spăruș

Având cunoscînd că de la construcția
mei, am menționat Asociația Nr 14
Obceni ESTE de acord cu construcția
balconului și respectarea tuturor
rî a disciplinei în construcție.

Președinte
Mij

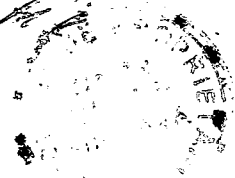

Dosarul nr. 17389/08-04-2016

INCHEIERE Nr. 17389

REGISTRATOR Călinescu Mihaela

ASISTENT REGISTRATOR Ivascu Marinela-Carmen

Asupra cererii introduse de MUNICIPIUL SUCEAVA DOMENIUL PRIVAT domiciliat în România, Jud. SUCEAVA, Loc. Suceava, Str. 1 Mai, Nr. Postal 5A privind prima înregistrare a imobilelor/unităților individuale (u.i.) în cartea funciara, în baza:

- act administrativ nr. 151-HCL/29-05-2014 emis de CONSILIUL LOCAL AL MUNICIPIULUI SUCEAVA, anexa la HCL nr. 151/2014; act administrativ -HCL nr. 97/31-03-2016 emis de CONSILIUL LOCAL AL MUNICIPIULUI SUCEAVA; anexa la HCL nr. 97/2016;

fiind îndeplinite condițiile prevăzute la art. 29 din Legea cadastrului și a publicității imobiliare nr. 7/1996, republicată, cu modificările și completările ulterioare, tariful achitat în suma de 0 lei, pentru serviciul având codul 211,

Văzând referatul asistentului registrator în sensul că nu există impedimente la înscriere

DISPUNE

Admiterea cererii cu privire la :

- imobilul cu nr. cadastral 48991, înscris în cartea funciara 48991 UAT Suceava;
- se întabulează dreptul de PROPRIETATE mod dobândire Lege în cota de 1/1 asupra A1 în favoarea :
MUNICIPIUL SUCEAVA DOMENIUL PRIVAT, sub B.1 din cartea funciara 48991 UAT Suceava;

Prezenta se va comunica partilor:

PFA Andronic Mihai,


Municipiul Suceava Domeniul Privat.

*) Cu drept de reexaminare în termen de 15 zile de la comunicare, care se depune la Biroul de Cadastru și Publicitate Imobiliară Suceava, se înscrie în cartea funciara și se soluționează de către registratorul-sef.

Data soluționării,
12-04-2016

Registrator
Călinescu Mihaela

(parafa și semnătura)

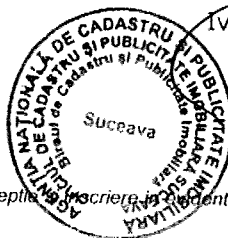

Asistent-registrator,
Ivascu Marinela-Carmen

(parafa și semnătura)

*) Cu excepția situațiilor prevăzute la Art. 62 alin. (1) din Regulamentul de avizare, recepție și înscriere în documentele de cadastru și carte funciara, aprobat prin ODG Nr. 700/2014.



EXTRAS DE CARTE FUNCARA pentru INFORMARE

Oficiul de Cadastru și Publicitate Imobiliară SUCEAVA
Biroul de Cadastru și Publicitate Imobiliară Suceava

Nr.cerere	17389
Ziua	08
Luna	04
Anul	2016

A. Partea I. DESCRIEREA IMOBILULUI

TEREN intravilan

Adresa: Suceava, Strada Statiunii, nr. 6, Bloc D5

Nr crt	Nr.cadastral Nr.topografic	Suprafata* (mp)	Observatii / Referinte
A1	48991	5	-

B. Partea II. PROPRIETAR si ACTE

B. Partea II. PROPRIETAR si ACTE			
Inscrieri privitoare la dreptul de proprietate si alte drepturi reale			Observatii / Referinte
17389 / 08.04.2016			
Act administrativ nr. 151-HCL, din 29.05.2014, emis de CONSILIUL LOCAL AL MUNICIPIULUI SUCEAVA, anexa la HCL nr. 151/2014; act administrativ -HCL nr. 97/31-03-2016 emis de CONSILIUL LOCAL AL MUNICIPIULUI SUCEAVA; anexa la HCL nr. 97/2016			
B1	Intabulare, drept de PROPRIETATE, dobandit prin Lege, cota actuala 1 / 1	A1	
	1) MUNICIPIUL SUCEAVA DOMENIUL PRIVAT, CIF: 4244792	-	

C. Partea III. SARCINI

Inscrieri privind dezmembramintele dreptului de proprietate, drepturile reale de garantie si sarcini	Observatii / Referinte
NU SUNT	

Certific că prezentul extras corespunde cu pozitiile in vigoare din cartea funciara originală, păstrată de acest birou.

Prezentul extras de carte funciara este valabil la autentificarea de catre notarul public a actelor juridice prin care se sting drepturile reale precum si pentru dezbaterea succesiunilor, iar informatiile prezentate sunt susceptibile de orice modificare, in conditiile legii.

S-a achitat tariful de 0 RON, pentru serviciul de publicitate imobiliara cu codul nr. 211,


Data soluționării,
12/04/2016

Asistent-registrator,
MARINELA-CARMEN IVASCU

Referent,

Data eliberării,

13 APR 2016

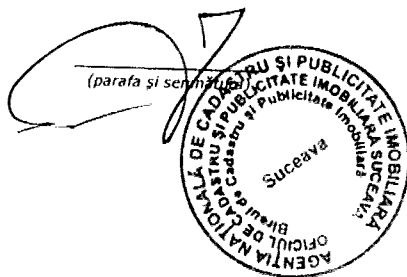


(parafa și semnătură)

Plan de amplasament și delimitare a imobilului

Scara 1: 200

Nr. cadastral	Suprafața măsurată a imobilului (mp)	Adresa imobilului
43991	5 mp	Intravilan Mun. Suceava, Strada Stațiunii, nr. 6, (Bloc D5), Jud. Suceava
Nr. Cartea Funciară		Unitate Administrativ Teritorială (UAT)
592438		Suceava

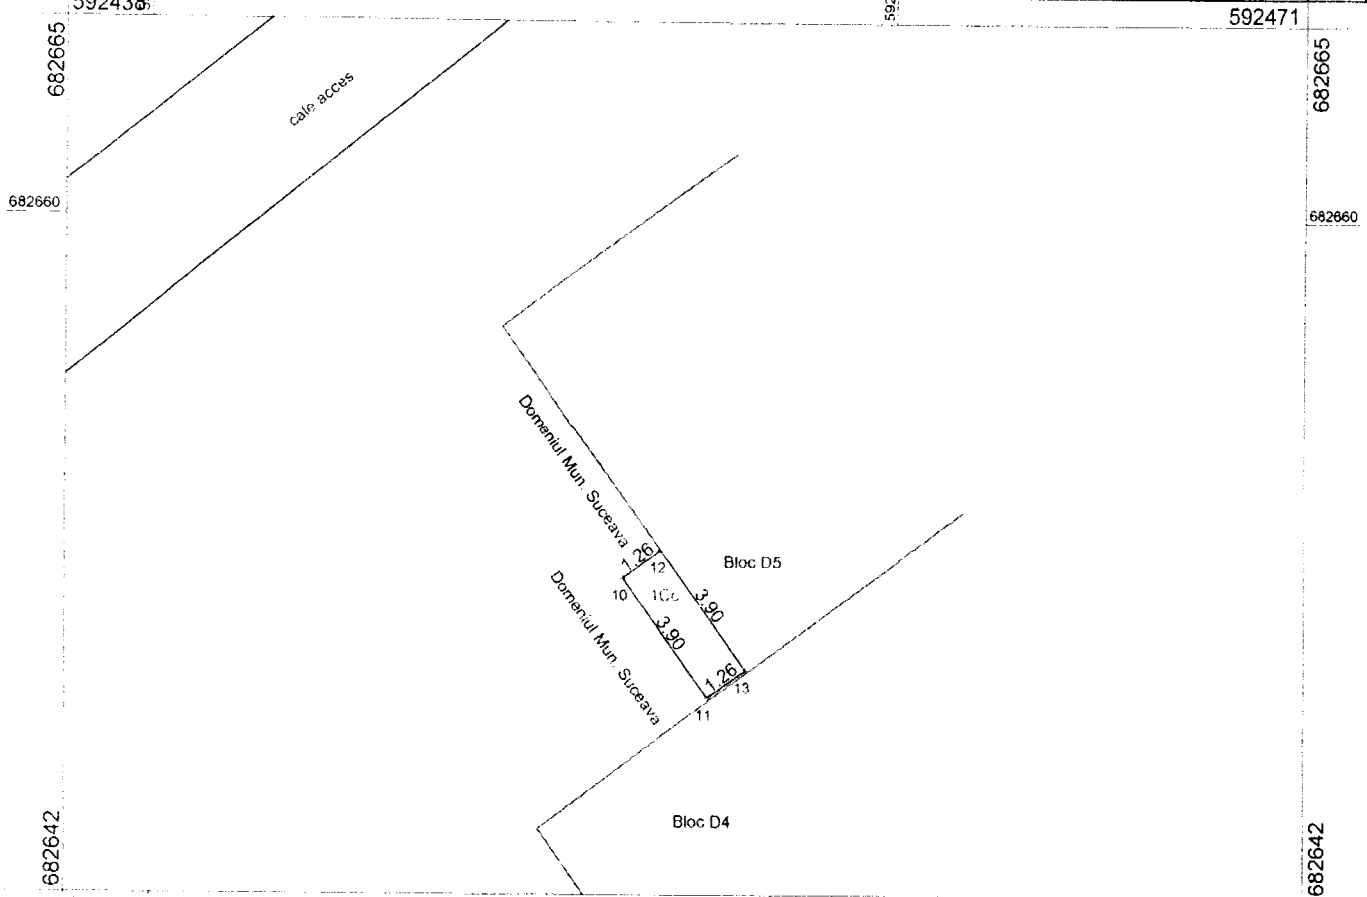


A. Date referitoare la teren			
Nr. parcelă	Categorie de folosință	Suprafața (mp)	Mențiuni
1	Cc	5	Limita partial constructie
Total		5	

B. Date referitoare la construcții			
Cod	Destinația	Suprafața construită la sol (mp)	Mențiuni

Suprafața totală măsurată a imobilului = 5 mp
Suprafața din act = 5 mp

Executant Andronic Mihai Confirm executarea măsurătorilor la teren, corectitudinea întocmirii documentației cadastrale și corespondența acestora cu realitatea din teren Semnătura și stampila Data ...08.04.2016	Inspector Confirm introducerea imobilului în baza de date integrată și atribuirea numărului cadastral Semnătura și parafă 17389 / 2016 Data Ștampila BCPI
---	--

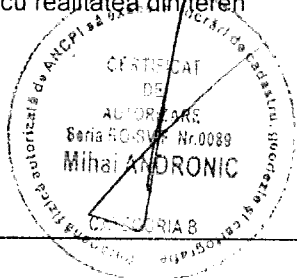

PLAN DE ÎNCADRARE ÎN ZONĂ

SCARA 1:5000

TRAPEZUL: L-35-17-A-b-2-IV
PROPRIETAR: Municipiul Suceava – domeniul privat
IMOBIL

