



MUNICIPIUL SUCEAVA

B-dul 1 Mai nr. 5A, cod: 720224

www.primariasv.ro, primsv@primariasv.ro

Tel: 0230-212696, Fax: 0230-520593

CONSILIUL LOCAL AL MUNICIPIULUI
S U C E A V A

PROIECT

HOTĂRARE

privind transmiterea cu titlu gratuit a dreptului de proprietate pentru terenul și clădirea Bisericii Sfânta Elisabeta a Ungariei, atribuite în folosință gratuită către Parohia Romano-Catolică "Sfântul Ioan Nepomuk" Suceava

Consiliul Local al Municipiului Suceava;

Având în vedere expunerea de motive a Primarului Municipiului Suceava, înregistrată sub nr. 16558 din 20.05.2016, raportul serviciului Patrimoniu înregistrat la nr. 16480 din 20.05.2016, raportul comisiei economico – financiară, juridică, disciplinară și al comisiei de amenajare a teritoriului și urbanism;

În baza prevederilor Legea nr. 239 din 12.07.2007 privind reglementarea regimului juridic al unor bunuri imobile aflate în folosința unităților de cult,

În temeiul prevederilor art. 36 al. (2) lit. c și al. (5) lit. b, art. 45 al. (3), art. 47 și art. 49 din Legea nr. 215/2001 republicată a administrației publice locale

HOTĂRĂȘTE:

Art. 1. Se aprobă transmiterea cu titlu gratuit a dreptului de proprietate asupra terenului și clădirii Bisericii Sfânta Elisabeta a Ungariei, atribuite în folosință gratuită către Parohia Romano-Catolică "Sfântul Ioan Nepomuk" Suceava în baza HCL nr. 138 din 21.04.2016 și a contractului de atribuire în folosință gratuită nr. 15319 din 10.05.2016.

Art. 2. Terenul curți construcției menționat mai sus are suprafața de 1483 mp și este situat în municipiul Suceava, strada Gării nr.13, identic cu parcela cu nr. cadastral 49117 din Cartea Funciară 49117 a municipiului Suceava, iar clădirea Bisericii Sfânta Elisabeta a Ungariei, amplasată pe parcela de teren indicată, are suprafața construită la sol de 225 mp și suprafața desfășurată de 225 mp, având nr. cadastral 49117-C1 din Cartea Funciară 49117 a municipiului Suceava.


Art. 3. Cheltuielile privind perfectarea actului de transmitere cu titlu gratuit a dreptului de proprietate vor fi suportate de către Parohia Romano-Catolică "Sfântul Ioan Nepomuk" Suceava.

Art. 4. Prevederile prezentei hotărâri vor fi duse la îndeplinire de Primarul municipiului Suceava prin aparatul de specialitate.



AVIZAT PT. LEGALITATE
SECRETAR MUNICIPIU
jr. IOAN CIUTAC

VIZĂ CONTROL FINANCIAR
PREVENTIV PROPRIU
ELISABETA VAIDEANU

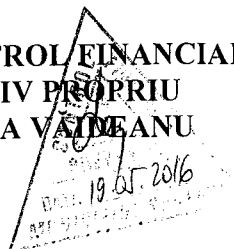



MUNICIPIUL SUCEAVA

B-dul 1 Mai nr. 5A, cod: 720224

www.primariasv.ro, primsv@primariasv.ro

Tel: 0230-212696, Fax: 0230-520593

PRIMĂRIA MUNICIPIULUI SUCEAVA

Nr. 16558 din 20.06.2016

EXPUNERE DE MOTIVE

În conformitate cu prevederile Legii 239 din 12.07.2007 privind reglementarea regimului juridic al unor bunuri imobile aflate în folosința unităților de cult,

“Imobilele aflate în proprietatea statului ori a unitatilor administrativ-teritoriale, care au fost atribuite în folosinta gratuita cultelor religioase dupa data de 1 ianuarie 1990, pot fi transmise fara plata în proprietatea unitatilor de cult detinatoare.


Prin unitate de cult detinatoare se înțelege centrul de cult sau unitatea locala de cult recunoscut, care detine în folosinta gratuita unul sau mai multe imobile atribuite cu acest titlu dupa 1 ianuarie 1990, în vederea desfasurarii unei activitati specifice cu caracter de continuitate.

Prin imobile, se înțelege atât terenurile atribuite în folosinta, dupa 1 ianuarie 1990, în vederea edificarii de locasuri de cult sau de cladiri cu destinatie administrativa, educationala, de asistenta sociala si a anexelor acestora, cât si cladirile împreuna cu terenul aferent primite, dupa 1 ianuarie 1990, pentru realizarea de catre culte a unor activitati spirituale, administrative, educationale, de asistenta sociala.

Prin adresa nr. 46 din 12.05.2016 și înregistrată la registratura Consiliului Local al Municipiului Suceava sub nr. 101 din 13.05.2016 Parohia Romano- Catolică “Sfântul Ioan Nepomuk” Suceava, cu domiciliul fiscal în municipiul Suceava, str. Vasile Bumbac nr.5, reprezentată prin preot paroh Iosif Păuleț, solicită trecerea parcelei de teren precum și a clădirii Bisericii Sfânta Elisabeta a Ungariei, amplasată pe această parcelă de teren din proprietatea privată a municipiului Suceava în proprietatea Parohiei Romano- Catolice “Sfântul Ioan Nepomuk” Suceava.

Terenul curții construcții menționat mai sus are suprafața de 1483 mp și este situat în municipiul Suceava, strada Gării nr.13, identic cu parcela cu nr. cadastral 49117 din Cartea Funciară 49117 a municipiului Suceava, iar clădirea Bisericii Sfânta Elisabeta a Ungariei, amplasată pe parcela de teren indicată, are suprafața construită la sol de 225 mp și suprafața desfășurată de 225 mp, având nr. cadastral 49117-C1 din Cartea Funciară 49117 a municipiului Suceava și au fost atribuite în folosință gratuită către Parohia Romano- Catolică “Sfântul Ioan Nepomuk” Suceava în baza HCL nr. 138 din 21.04.2016 și a contractului de atribuire în folosință gratuită nr. 15319 din 10.05.2016.

Față de cele precizate mai sus, propun Consiliului Local al Municipiului Suceava aprobarea proiectului de hotărâre în forma redactată și prezentată alăturat.

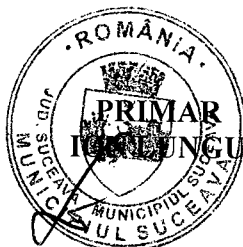



MUNICIPIUL SUCEAVA


B-dul 1 Mai nr. 5A, cod: 720224

www.primariasv.ro, primsv@primariasv.ro

Tel: 0230-212696, Fax: 0230-520593

DIRECȚIA PATRIMONIU
Serviciul Patrimoniu

Nr. 16560 din 20.05.2016

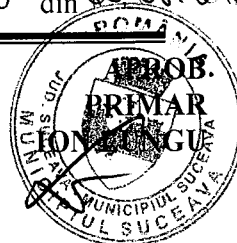

RAPORT AL SERVICIULUI DE SPECIALITATE

Prin adresa nr. 46 din 12.05.2016 și înregistrată la registratura Consiliului Local al Municipiului Suceava sub nr. 101 din 13.05.2016 Parohia Romano- Catolică "Sfântul Ioan Nepomuk" Suceava, cu domiciliul fiscal în municipiul Suceava, str. Vasile Bumbac nr.5, reprezentată prin preot paroh Iosif Păuleț, solicită trecerea parcelei de teren precum și a clădirii Bisericii Sfânta Elisabeta a Ungariei, amplasată pe această parcelă de teren din proprietatea privată a municipiului Suceava în proprietatea Parohiei Romano- Catolice "Sfântul Ioan Nepomuk" Suceava.

Terenul curții construcții menționat mai sus are suprafața de 1483 mp și este situat în municipiul Suceava, strada Gării nr.13, identic cu parcela cu nr. cadastral 49117 din Cartea Funciară 49117 a municipiului Suceava, iar clădirea Bisericii Sfânta Elisabeta a Ungariei, amplasată pe parcela de teren indicată, are suprafața construită la sol de 225 mp și suprafața desfășurată de 225 mp, având nr. cadastral 49117-C1 din Cartea Funciară 49117 a municipiului Suceava și au fost atribuite în folosință gratuită către Parohia Romano- Catolică "Sfântul Ioan Nepomuk" Suceava în baza HCL nr. 138 din 21.04.2016 și a contractului de atribuire în folosință gratuită nr. 15319 din 10.05.2016.

În conformitate cu prevederile Legii 239 din 12.07.2007 privind reglementarea regimului juridic al unor bunuri imobile aflate în folosința unităților de cult,

"Imobilele aflate în proprietatea statului ori a unitatilor administrativ-teritoriale, care au fost atribuite în folosinta gratuita cultelor religioase dupa data de 1 ianuarie 1990, pot fi transmise fara plata în proprietatea unitatilor de cult detinatoare.

Prin unitate de cult detinatoare se înțelege centrul de cult sau unitatea locala de cult recunoscut, care detine în folosinta gratuita unul sau mai multe imobile atribuite cu acest titlu dupa 1 ianuarie 1990, în vederea desfasurarii unei activitati specifice cu caracter de continuitate.

Prin imobile, se înțelege atât terenurile atribuite în folosinta, dupa 1 ianuarie 1990, în vederea edificarii de locasuri de cult sau de cladiri cu destinatie administrativa, educationala, de asistenta sociala si a anexelor acestora, cât si cladirile împreuna cu terenul aferent primite, dupa 1 ianuarie 1990, pentru realizarea de catre culte a unor activitati spirituale, administrative, educationale, de asistenta sociala.


Față de cele precizate mai sus, considerăm legală și oportună transmiterea cu titlu gratuit a dreptului de proprietate asupra parcelei de teren menționate mai sus.

DIRECTOR EXECUTIV
MIHAIL JIȚĂRNIC

ȘEF SERVICIU
CAMELIA DAMIAN

Anu Jucaru
cu

EPISCOPIA ROMANO-CATOLICĂ IASI
PAROHIA ROMANO-CATOLICĂ
„SF. IOAN NEPOMUK” SUCEAVA
Str. Vasile Bumbac Nr. 5
Tel/ Fax : 0230-530559
Nr. 46 din 12.05..2016

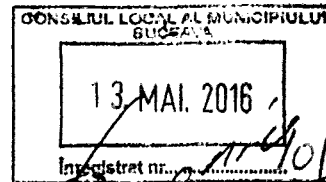

Serviceul
potrivit
gf

Către

**CONSILIUL LOCAL AL
MUNICIPIULUI SUCEAVA**

Subsemnatul preot IOSIF PĂULEȚ, paroh al Parohiei Romano-Catolice „Sfintul Ioan Nepomuk” din Suceava, str. Vasile Bumbac, nr.5., cu filiala Îțcani, solicit prin prezenta să ne atribuți dreptul de proprietate asupra terenului în suprafață de 1483 mp. și asupra construcției (biserica închinată Sfintei Elisabeta), aflată pe acesta, în suprafață de 225 m.p., ambele situate în Îțcani, Str. Gării, Nr.13, în temeiul Legii 239/2007.


Menționăm că atât terenul cât și construcția (biserica „Sfânta Elisabeta a Ungariei”) sunt date în folosință gratuită Parohiei noastre pe durata existenței construcției, conform hotărârii Consiliului Local al Municipiului Suceava, cu numărul 138 din 21 aprilie 2016.

Vă mulțumim și vă dorim mult succes în activitate.

Cu stimă și respect

PAROH:

Pr. Iosif Păuleț

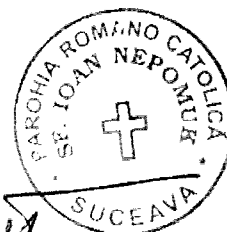



MUNICIPIUL SUCEAVA

B-dul. 1 Mai, nr. 5A, cod: 720224

www.primariasv.ro, primsv@primariasv.ro

Tel.: 0230-212696, Fax: 0230-520593

SERVICIUL CONTENCIOS ADMINISTRATIV, JURIDIC

CONTRACT NR. 153/9 DIN 12.05.2016 DE ATRIBUIRE ÎN FOLOSINȚĂ GRATUITĂ

CAPITOLUL I: PĂRȚI CONTRACTANTE

Art. 1

MUNICIPIUL SUCEAVA, cu sediul în Suceava, B-dul 1 Mai nr. 5A, cod postal 720224, telefon/fax 0230 212696/0230 520593, CF 4244792, reprezentat prin Ion Lungu - Primar, împuternicit prin dispozițiile art. 62, alin. 1 din Legea 215/2001, republicată privind administrația publică locală să reprezinte interesele unității administrativ teritoriale, pe de o parte, în calitate de PROPRIETAR, și

Parohia Romano-Catolică "Sfântul Ioan Nepomuk" Suceava, cu sediul în municipiul Suceava, str. Vasile Bumbac nr. 5, județul Suceava, reprezentată prin Iosif Păuleț - preot paroh, în calitate de BENEFICIARĂ.

În temeiul H.C.L. nr. 138 din 21.04.2016, au încheiat prezentul contract de atribuire în folosință gratuită

CAPITOLUL II: OBIECTUL CONTRACTULUI

Art. 2

MUNICIPIUL SUCEAVA, reprezentat prin Primar - Ion Lungu, atribuie în folosință gratuită, pe durata existenței construcției, către Parohia Romano-Catolică "Sfântul Ioan Nepomuk" Suceava, reprezentată prin Iosif Păuleț - preot paroh, imobilele constând în:

(1) Teren, proprietate privată a municipiului Suceava, situat în mun. Suceava, str. Gării nr. 13, în suprafață de 1483 mp, categoria curți construcții, cu nr. cadastral 49117 din CF nr. 49117 a municipiului Suceava.

și

(2) Clădirea Bisericii Sfânta Elisabeta a Ungariei, amplasată pe suprafața de teren indicată mai sus, având suprafața construită la sol de 225 mp și suprafața construită desfășurată de 225 mp, cu nr. cadastral 49117-C1 din CF nr. 49117 a municipiului Suceava.

CAPITOLUL III: DURATA CONTRACTULUI

Art. 3

Prezentul contract se încheie pe durata existenței construcției Bisericii Sfânta Elisabeta a Ungariei începând cu data semnării contractului.

CAPITOLUL IV: CONȚINUTUL CONTRACTULUI

Art. 4

Proprietarul are următoarele drepturi:

a) de a denunța unilateral contractul în cazul în care beneficiarul nu-și respectă obligațiile prevăzute în prezentul contract;

b) să i se restituie bunul în starea existentă în momentul predării.

Art. 5

Beneficiarul are următoarele drepturi:

a) să i se asigure de către proprietar folosința bunului pe toată durata contractului;

b) să ceară plata cheltuielilor extraordinare, necesare și urgente efectuate pentru conservarea acestuia;

c) să ceară despăgubiri pentru pagubele suferite ca urmare a viciilor lucrului;

d) să folosească imobilul până când proprietarul îi va remite cheltuielile de conservare a bunului/ îl va despăgubi pentru pagubele provocate de vicii.

Art. 6

Beneficiarul are următoarele obligații:

a) să se îngrijească de conservarea bunului ca un bun proprietar;

b) să folosească lucrul potrivit destinației sale;

c) să suporte, de la data preluării bunului, cheltuielile locative;

d) să restituie folosința bunului la împlinirea termenului stipulat în prezentul contract;

CAPITOLUL V: DENUNȚ UNILATERAL

Art. 7

(1) Proprietarul are dreptul să denunțe unilateral contractul pentru neexecutarea culpabilă a acestuia de către beneficiar.

(2) Denunțul unilateral nu trebuie precedat de notificare și este însoțit de plata daunelor calculate după aprecierea părții care nu a primit executarea întocmai a obligației contractuale.

CAPITOLUL VI: ÎNCETAREA CONTRACTULUI

Art. 8

Prezentul contract își încetează efectele prin predarea bunului de către beneficiar.

Art. 9

Contractul încetează prin transmiterea imobilelor, fără plată, în proprietatea Beneficiarului conform dispozițiilor Legii nr. 239/2007 privind reglementarea regimului juridic al unor bunuri imobile aflate în folosința unităților de cult, cu modificările și completările ulterioare.

CAPITOLUL VII: FORȚA MAJORĂ

Art. 10

(1) Forța majoră exonerează părțile de răspundere în cazul executării necorespunzătoare sau cu întârziere a obligațiilor asumate prin prezentul contract.

(2) Prin forța majoră se înțelege un eveniment independent de voința părților, imprevizibil și insurmontabil, apărut după încheierea contractului, care împiedică părțile să-și execute obligațiile asumate.

CAPITOLUL VIII: SOLUȚIONAREA LITIGIILOR

Art. 11

Orice litigiu decurgând din sau în legătură cu acest contract, inclusiv referitor la validitatea,

interpretarea, executarea ori desființarea prezentului contract se va soluționa de către instanțele judecătorești competente.

CAPITOLUL IX: ALTE CLAUZE

Art. 12


Pentru a fi valabilă, orice modificare adusă contractului, trebuie să îndeplinească aceleași condiții de formă ca și contractul.

Art. 13

Prezentul contract s-a încheiat astăzi 10 OT, 2016 în exemplare.

PROPRIETAR,

MUNICIPIUL SUCEAVA,

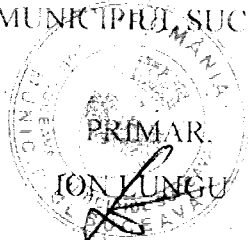

DIRECTOR

ACTIVITARIU MIHAIL

ȘEF SERVICIU PATRIMONIU,

DAMIAN CAMELIA


VIZAT PENTRU LEGALITATE,

IFTIMIE PAUL

VIZĂ CONTROL FINANCIAR

PREVENTIV,

SIRETEAN MIHAELA

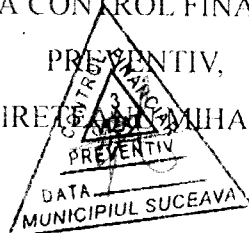

BENEFICIAR,

PAROHIA ROMANO-CATOLICĂ "SFÂNTUL IOAN

NEPOMUK" SUCEAVA

PREOT PAROH,

IOSIF PĂULEȚ



Dosarul nr. 21217/28-04-2016

INCHEIERE Nr. 21217

REGISTRATOR Dumbrava Maria

ASISTENT REGISTRATOR Vartolomei Ionela

Asupra cererii introduse de MUNICIPIUL SUCEAVA DOMENIUL PRIVAT domiciliat in Romania, Jud. SUCEAVA, Loc. Suceava, Str. 1 Mai, Nr. Postal 5A privind prima inregistrare a imobilelor/unitatilor individuale (u.i.) in cartea funciara , in baza:

- act administrativ nr. hotărâre nr. 151/29-05-2014 emis de Consiliul Local al municipiului Suceava, hotărâre nr.139/21-04-2016 emis de Consiliul Local al municipiului Suceava;

fiind indeplinite conditiile prevazute la art. 29 din Legea cadastrului si a publicitatii imobiliare nr. 7/1996, republicata, cu modificarile si completarile ulterioare, tariful achitat in suma de 0 lei, pentru serviciul avand codul 211,

Vazand referatul asistentului registrator in sensul ca nu exista impedimente la inscriere

DISPUNE

Admiterea cererii cu privire la :

- imobilul cu nr. cadastral 49117, inscris in cartea funciara 49117 UAT Suceava;
- se intabuleaza dreptul de PROPRIETATE mod dobandire Lege in cota de 1/1 asupra A1, A1.1 in favoarea : **MUNICIPIUL SUCEAVA domeniul privat**, sub B.1 din cartea funciara 49117 UAT Suceava;

Prezenta se va comunica partilor:

Municipiul Suceava prin PFA Andronic Mihai.

*) Cu drept de reexaminare in termen de 15 zile de la comunicare, care se depune la Biroul de Cadastru și Publicitate Imobiliară Suceava, se inscrie in cartea funciara si se solutioneaza de catre registratorul-sef.

Data soluționării,
29-04-2016

Registrator,
Dumbrava Maria

(parafa si semnătura)

Asistent-registrator,
Vartolomei Ionela

(parafa si semnătura)

*) Cu exceptia situatiilor prevazute la Art. 62 alin. (1) din Regulamentul de avizare, receptie si inscriere in evidentele de cadastru si carte funciara, aprobat prin ODG Nr. 700/2014.



EXTRAS DE CARTE FUNCARA pentru INFORMARE

Oficiul de Cadastru și Publicitate Imobiliară SUCEAVA
Biroul de Cadastru și Publicitate Imobiliară Suceava

Nr.cerere	21217
Ziua	28
Luna	04
Anul	2016

A. Partea I. DESCRIEREA IMOBILULUI

TEREN intravilan

Adresa: Suceava, Cartier Itcani, Strada Garii, nr. 13

Nr crt	Nr.cadastral Nr.topografic	Suprafata* (mp)	Observatii / Referinte
A1	49117	1.483	

CONSTRUCTII

Nr. Crt.	Nr.cadastral Nr.topografic	Adresa	Observatii / Referinte
A1.1	49117-C1	Suceava, Cartier Itcani, Strada Garii, nr. 13	Biserica Romano Catolica Sfanta Elisabeta a Ungariei, P, anul construirii 1902, suprafata construita la sol = 225 mp, suprafata construita desfasurata = 225 mp

B. Partea II. PROPRIETAR si ACTE

Inscrieri privitoare la dreptul de proprietate si alte drepturi reale		Observatii / Referinte
21217 / 28.04.2016		
Act administrativ nr. hotărâre nr. 151, din 29.05.2014, emis de Consiliul Local al municipiului Suceava, hotărâre nr.139/21-04-2016 emis de Consiliul Local al municipiului Suceava;		
B1	Intabulare, drept de PROPRIETATE, dobandit prin Lege, cota actuala 1 / 1	A1, A1.1
	1) MUNICIPIUL SUCEAVA , CIF: 4244792, domeniul privat	-

C. Partea III. SARCINI

Inscrieri privind dezmembramintele dreptului de proprietate, drepturile reale de garantie si sarcini	Observatii / Referinte
NU SUNT	

Lungime Segmente

1) Valorile lungimilor segmentelor sunt obtinute din proiectie in plan.

Punct inceput	Punct sfarsit	Lungime segment "" (m)
5	6	29,6
6	7	23,2
7	8	0,9
8	9	19,4
9	10	6,0
10	1	13,7

** Lungimile segmentelor sunt determinate in planul de proiectie Stereo 70 si sunt rotunjite la 10 centimetri.
 *** Distanța dintre puncte este formata din segmente cumulate ce sunt mai mici decat valoarea 10 centimetri.

Certific că prezentul extras corespunde cu pozitiile in vigoare din cartea funciara originală, păstrată de acest birou.

Prezentul extras de carte funciara este valabil la autentificarea de catre notarul public a actelor juridice prin care se sting drepturile reale precum si pentru dezbaterea succesiunilor, iar informatiile prezentate sunt susceptibile de orice modificare, in conditiile legii.

S-a achitat tariful de 0 RON, pentru serviciul de publicitate imobiliara cu codul nr. 211,

Data soluționării,
29/04/2016


Asistent-registrator,
IONELA VARTOLOMEI

Referent,

Data eliberării,
05 MAI 2016


(parafa și semnătura)

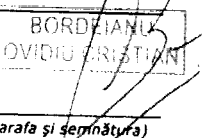



BORDCIANU
OVIDIU CRISTIAN
(parafa și semnătura)

Plan de amplasament și delimitare a imobilului


Scara 1: 500

Nr. cadastral	Suprafața măsurată a imobilului (mp)	Adresa imobilului
49117	1483 mp	Intravilan Mun. Suceava, cartier Itcani, Str. Garii, nr. 13, Jud. Suceava
Nr. Cartea Funciară		Unitate Administrativ Teritorială (UAT)
		Suceava

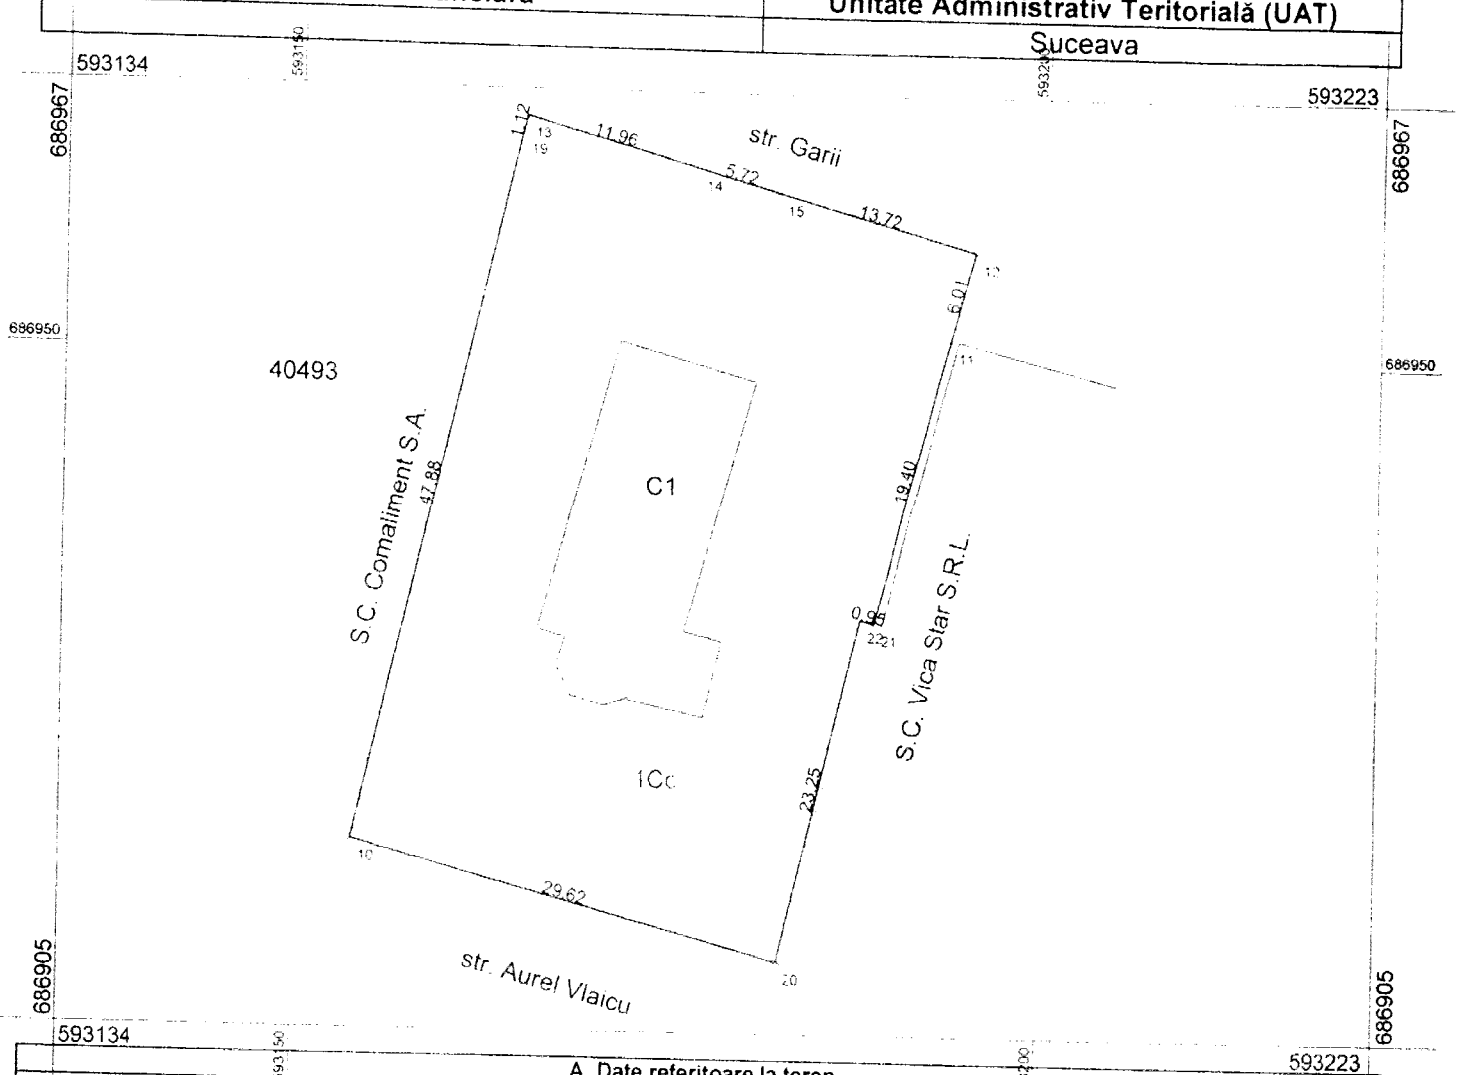

PLAN DE ÎNCADRARE ÎN ZONĂ SCARA 1:5000

TRAPEZUL: L-35-5-C-d-4-IV
PROPRIETAR: Municipiul Suceava – domeniul privat
IMOBIL: 43117

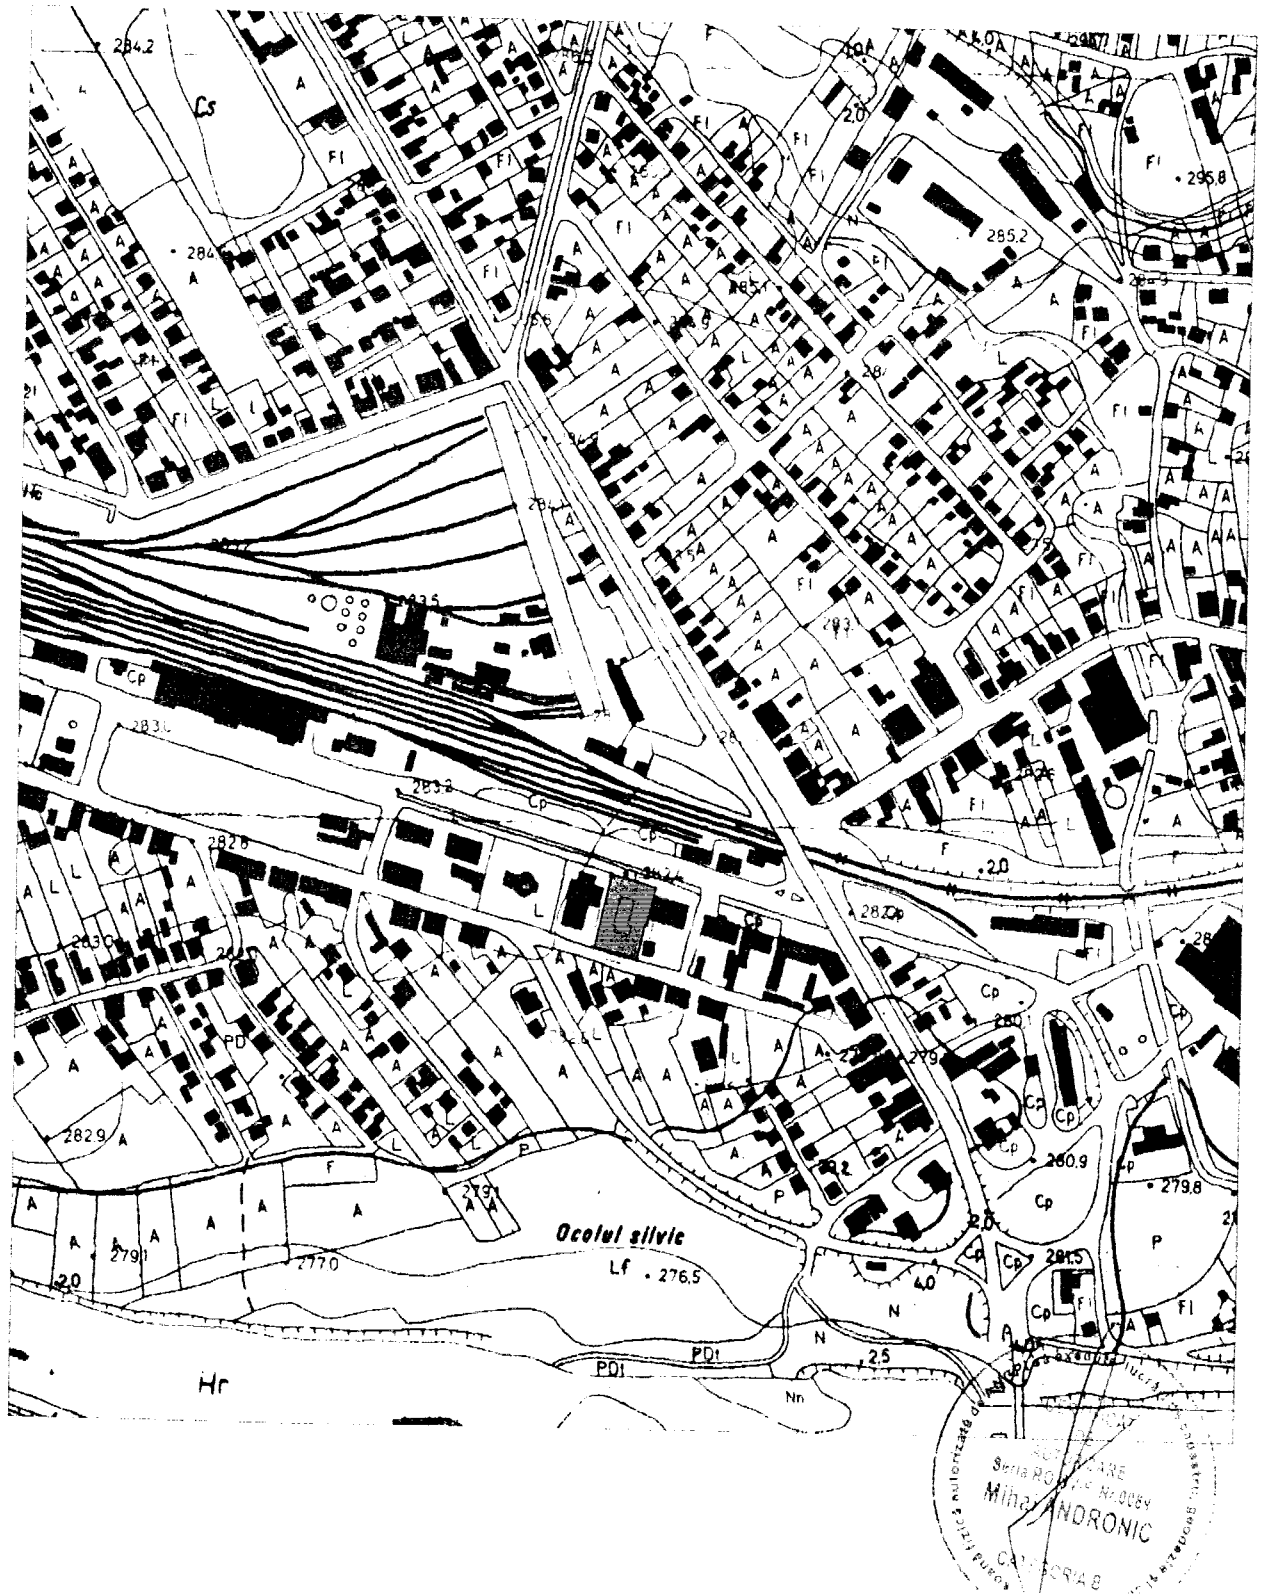



MUNICIPIUL SUCEAVA

B-dul 1 Mai nr. 5A, cod: 720224

www.primariasv.ro, primsv@primariasv.ro

Tel: 0230-212696, Fax: 0230-520593

HOTĂRÂRE

privind aprobarea atribuirii în folosință gratuită către Parohia Romano- Catolică "Sfântul Ioan Nepomuk" Suceava a unui teren în suprafață de 1483 mp, situat în Suceava, str. Gării nr.13 precum și a clădirii Bisericii Sfânta Elisabeta a Ungariei amplasată pe această parcelă de teren

Consiliul Local al Municipiului Suceava;

Având în vedere expunerea de motive a Primarului Municipiului Suceava înregistrată la nr. 12930 din 15.04.2016 și raportul Serviciului Patrimoniu înregistrat la nr. 12931 din 15.04.2016 precum și raportul comisiei economico-financiară, juridică, disciplinară

În temeiul prevederilor art.36 al.2, lit.cși art.45, al.3, art.49 și art 123 din Legea nr.215/2001 a administrației publice locale, republicată, cu modificările și completările ulterioare.


HOTĂRĂȘTE:

Art.1. Se aprobă atribuirea în folosință gratuită, pe durata existenței construcției, către Parohia Romano- Catolică "Sfântul Ioan Nepomuk" Suceava a unui teren proprietate privată a municipiului Suceava, situat în Suceava, str. Gării nr.13, în suprafață de 1483 mp categoria curții construcției, precum și a clădirii Bisericii Sfânta Elisabeta a Ungariei, amplasată pe această parcelă de teren.

Art.2. Se împuternicește Primarul Municipiului Suceava, dl. Ion Lungu, să semneze contractul de atribuire în folosință gratuită a terenului și a construcției mai sus menționate.

Art.3. Prevederile prezentei hotărâri, vor fi duse la îndeplinire de Primarul municipiului Suceava prin aparatul de specialitate.

PRESEDINTE DE SEDINTA
LUCIAN HARȘOVȘCHI

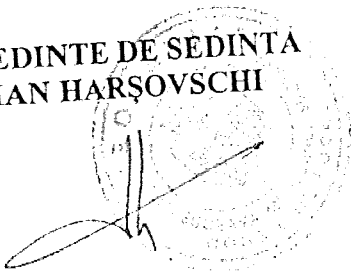

CONTRASEMNEAZA
SECRETAR MUNICIPIU
JR. CIULAC IOAN

Nr. 138 Din 21 aprilie 2016