



MUNICIPIUL SUCEAVA

B-dul 1 Mai nr. 5A, cod: 720224

www.primariasv.ro, primsv@primariasv.ro

Tel: 0230-212696, Fax: 0230-520593

CONSILIUL LOCAL AL MUNICIPIULUI S U C E A V A

PROIECT

HOTĂRÂRE

privind completarea anexei nr.1 la HCL nr. 209 din 25.07.2019 privind apartenența la domeniul privat al municipiului Suceava a unor noi parcele de teren în vederea amenajării unor locuri de parcare în conformitate cu prevederile legale în vigoare

Consiliul Local al Municipiului Suceava;

Având în vedere Referatul de aprobare al Primarului municipiului Suceava înregistrat la nr. 34814 din 18.10.2019, raportul de specialitate al Direcției Patrimoniu, înregistrat la nr. 34815 din 18.10.2019 și avizul comisiei economico-financiară, juridică, disciplinară a Consiliului Local al municipiului Suceava;

Potrivit Dispoziției Primar nr.1122 din 29.05.2017 privind constituirea unei comisii de inventariere a unor suprafețe de teren ocupate de locuri de parcare și a procesului verbal de inventariere nr. 26439 din 25. 07.2017;

În temeiul prevederilor art.139, alin.(3) lit. "g", ale art.140 și art.196 din Ordonanța de Urgență nr.57 din 03.07.2019 privind Codul administrativ;

HOTARASTE:

Art. I. Se completează Anexa nr.1 la HCL nr.209 din 25.07.2019 privind apartenența la domeniul privat al municipiului Suceava a unor noi parcele de teren în vederea amenajării unor locuri de parcare în conformitate cu prevederile legale în vigoare, conform anexei la prezentul proiect de hotărâre.

Art. II. Celelalte prevederi ale HCL nr.209 din 25.07.2019 rămân neschimbate.

Art. III. Primarul municipiului Suceava, prin aparatul de specialitate, va duce la îndeplinire prevederile prezentei hotărâri.

INIȚIATOR
PRIMAR
ION LUNGU



AVIZAT PENTRU LEGALITATE
SECRETAR GENERAL AL MUNICIPIULUI
SUCEAVA
Jr. IOAN CIUTAC

INIȚIATOR
VICEPRIMAR
LUCIAN HARSOVSCHI

CONTROL FINANCIAR PREVENTIV PROPRIU
DIRECTOR EXECUTIV
ELISABETA VAIDEAU

DATA 18.10.2019
MUNICIPIUL SUCEAVA



MUNICIPIUL SUCEAVA

B-dul 1 Mai nr. 5A, cod: 720224

www.primariasv.ro, primsv@primariasv.ro

Tel: 0230-212696, Fax: 0230-520593

PRIMĂRIA MUNICIPIULUI SUCEAVA

Nr. 348/14 din 18.10.2019

REFERAT DE APROBARE

În conformitate cu prevederile Ordinului 2861/2009 pentru aprobarea normelor privind organizarea și efectuarea inventarierii elementelor de natura activelor, datoriilor și capitalurilor proprii:

“În temeiul prevederilor Legii contabilității nr. 82/1991, republicată, entitățile au obligația să efectueze inventarierea elementelor de natura activelor, datoriilor și capitalurilor proprii deținute, la începutul activității, cel puțin o dată în cursul exercițiului financiar pe parcursul funcționării lor, în cazul fuziunii sau încetării activității, precum și în următoarele situații:


- a) la cererea organelor de control, cu prilejul efectuării controlului, sau a altor organe prevăzute de lege;
- b) ori de câte ori sunt indicii că există lipsuri sau plusuri în gestiune, care nu pot fi stabilite cert decât prin inventariere;
- c) ori de câte ori intervine o predare-primire de gestiune;
- d) cu prilejul reorganizării gestiunilor;
- e) ca urmare a calamităților naturale sau a unor cazuri de forță majoră;
- f) în alte cazuri prevăzute de lege”

Prin HCL nr. 209 din 25.07.2019 s-a atestat apartenența la domeniul privat al municipiului Suceava a unor noi parcele de teren în vederea amenajării unor locuri de parcare în conformitate cu prevederile legale în vigoare, centralizate în patru anexe după cum urmează:

- anexa I – cuprinde centralizatorul terenurilor proprietate privată a municipiului Suceava identificate ca fiind ocupate de mașini parcate din cartierul Burdujeni, cu un număr de 54 de poziții și 22 planuri de situație anexate;
- anexa II - cuprinde centralizatorul terenurilor proprietate privată a municipiului Suceava identificate ca fiind ocupate de mașini parcate din cartierul Obcini, cu un număr de 82 de poziții și 21 planuri de situație anexate;
- anexa III - cuprinde centralizatorul terenurilor proprietate privată a municipiului Suceava identificate ca fiind ocupate de mașini parcate din cartierul Zamca, cu un număr de 30 de poziții și 11 planuri de situație anexate;
- anexa IV - cuprinde centralizatorul terenurilor proprietate privată a municipiului Suceava identificate ca fiind ocupate de mașini parcate din zona Centru și George Enescu cu un număr de 176 de poziții și 46 planuri de situație anexate;

Având în vedere faptul că în cartierul Burdujeni, pe strada Rândunicii au fost identificate trei parcele de teren care nu au fost incluse în anexa nr.1 la HCL nr.209/2019, dar se regăsesc evidențiate în substraturile aplicației suceava.gisapp.ro propunem completarea anexei nr.1 cu parcelele de teren identificate, conform anexei la prezentul proiect de hotărâre.

Față de cele menționate mai sus, supun aprobării Consiliului Local al Municipiului Suceava proiectul de hotărâre anexat în forma redactată și prezentată alăturat.

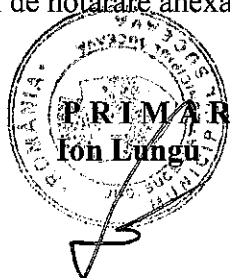

VICEPRIMAR
Lucian Harșoyschi



MUNICIPIUL SUCEAVA

B-dul 1 Mai nr. 5A, cod: 720224

www.primariasv.ro, primsv@primariasv.ro

Tel: 0230-212696, Fax: 0230-520593

DIRECȚIA PATRIMONIU

Serviciul Patrimoniu

Nr. 34815 din 18.10.2019



APROB
VICEPRIMAR
LUCIAN HARSOVSCHI

RAPORT DE SPECIALITATE

Prin HCL nr. 209 din 25.07.2019 s-a atestat apartenența la domeniul privat al municipiului Suceava a unor noi parcele de teren în vederea amenajării unor locuri de parcare în conformitate cu prevederile legale în vigoare, centralizate în patru anexe după cum urmează:

- anexa I – cuprinde centralizatorul terenurilor proprietate privată a municipiului Suceava identificate ca fiind ocupate de mașini parcate din cartierul Burdujeni, cu un număr de 54 de poziții și 22 planuri de situație anexate;

- anexa II - cuprinde centralizatorul terenurilor proprietate privată a municipiului Suceava identificate ca fiind ocupate de mașini parcate din cartierul Obcini, cu un număr de 82 de poziții și 21 planuri de situație anexate;

- anexa III - cuprinde centralizatorul terenurilor proprietate privată a municipiului Suceava identificate ca fiind ocupate de mașini parcate din cartierul Zamca, cu un număr de 30 de poziții și 11 planuri de situație anexate;

- anexa IV - cuprinde centralizatorul terenurilor proprietate privată a municipiului Suceava identificate ca fiind ocupate de mașini parcate din zona Centru și George Enescu cu un număr de 176 de poziții și 46 planuri de situație anexate;

Prin nota internă nr.1730 din 16.10.2019, Direcția Generală Tehnică și de Investiții-Serviciul Administrare Străzi și sistematizare rutieră ne-a adus la cunoștință faptul că în cartierul Burdujeni, pe strada Rânduncii au fost identificate trei parcele de teren care nu au fost incluse în anexa nr.1 la HCL nr.209/2019, dar se regăsesc evidențiate în substraturile aplicației suceava.gisapp.ro, motiv pentru care propunem completarea anexei nr.1 la HCL nr.209/2019 cu parcelele de teren identificate, conform anexei la prezentul proiect de hotărâre.

În conformitate cu prevederile Ordinului 2861/2009 pentru aprobarea normelor privind organizarea și efectuarea inventarierii elementelor de natura activelor, datoriilor și capitalurilor proprii:

“În temeiul prevederilor Legii contabilității nr. 82/1991, republicată, entitățile au obligația să efectueze inventarierea elementelor de natura activelor, datoriilor și capitalurilor proprii deținute, la începutul activității, cel puțin o dată în cursul exercițiului financiar pe parcursul funcționării lor, în cazul fuziunii sau încetării activității, precum și în următoarele situații:

- a) la cererea organelor de control, cu prilejul efectuării controlului, sau a altor organe prevăzute de lege;
- b) ori de câte ori sunt indicii că există lipsuri sau plusuri în gestiune, care nu pot fi stabilite cert decât prin inventariere;
- c) ori de câte ori intervine o predare-primire de gestiune;
- d) cu prilejul reorganizării gestiunilor;
- e) ca urmare a calamităților naturale sau a unor cazuri de forță majoră;
- f) în alte cazuri prevăzute de lege”

Față de cele prezentate mai sus, considerăm oportun completarea anexei nr.1 la HCL nr. 209 din 25.07.2019 privind apartenența la domeniul privat al municipiului Suceava a unor noi parcele de teren în vederea amenajării unor locuri de parcare în conformitate cu prevederile legale în vigoare, conform anexei la prezentul proiect de hotărâre.

DIRECTOR EXECUTIV
CAMELIA DAMIAN



ȘEF SERVICIU
ȚURCANU FLOAREA



Anexa la HCL nr. ___ din _____ privind completarea Anexei nr.1 la HCL nr.209 din 25.07.2019

CENTRALIZATOR

Suprafețe de teren folosite ca locuri de parcare cartier BURDUJENI

Nr.crt.	Sector cadastral	Parcelă cadastrală	Suprafața (mp)	Denumire parcare	Valoare (lei)
55	44	44.71/1	635	Rândunicii, bl.34 și 36	3810
56	44	44.71/2	685	Rândunicii, bl.37	4110
57	43	43.38	315	Rândunicii, bl.98	1890
		Total poz. 55-57	1635		9810



MUNICIPIUL SUCEAVA

B-dul 1 Mai nr. 5A, cod: 720224

www.primariasv.ro, primsv@primariasv.ro

Tel: 0230-212696, Fax: 0230-520593

DIRECȚIA GENERALĂ TEHNICĂ ȘI DE INVESTIȚII
Serviciul Administrare Străzi și Sistemizare Rutieră

Nr. 1730 din 16.10.2019

NOTĂ INTERNĂ

C ă t r e

DIRECȚIA PATRIMONIU
Serviciul Patrimoniu

Vă înaintăm alăturat planurile de situație întocmite de Serviciul Cadastru, Fond Funciar, Registrul Agricol pentru strada Rândunicii și terenurile adiacente după cum urmează:

- parcela cadastrală 44.71 în suprafață de 770 mp reprezentând strada Rândunicii între str. Amurgului și str. Tineretului
- parcela cadastrală 44.71/1 în suprafață de 635 mp reprezentând parcare existentă la blocul 34 și blocul 36
- parcela cadastrală 44.71/2 în suprafață de 685 mp reprezentând parcare existentă la blocul 37
- parcela cadastrală 43.39 în suprafață de 760 mp reprezentând strada Rândunicii între str. Amurgului și str. Bujorilor
- parcela cadastrală 43.38 în suprafață de 315 mp reprezentând parcare existentă la blocul 98.

Vă solicităm includerea parcarilor enumerate mai sus sunt în listele de inventar aferente acestora motivat de faptul ca acestea se regăsesc deja evidențiate în substraturile aplicației suceava.gisapp.ro.

Vă anexăm totodată și lista de inventar unde sunt evidențiate suprafețele, localizarile și valorile de inventar.

Director general

Neculai Frunzaru

Șef serviciu

Tiberiu Lazăr




SECRETAR MUNICIPIU
ION CIUTAC

PLAN DE SITUAȚIE
SCARA 1 : 1000

Adresa amplasament: Str. Rândunicii f.n.,
Situția juridică a terenului:

Terenul în suprafață totală de 2090 mp., identic cu parcelele cadastrale nr. 44.71 în suprafață de 770 mp. es proprietatea municipiului Suceava – domeniul public, nr. 44.71/1 în suprafață de 635 mp. și nr. 44.71/2 în suprafață de 685 mp. este proprietatea municipiului Suceava – domeniul privat.

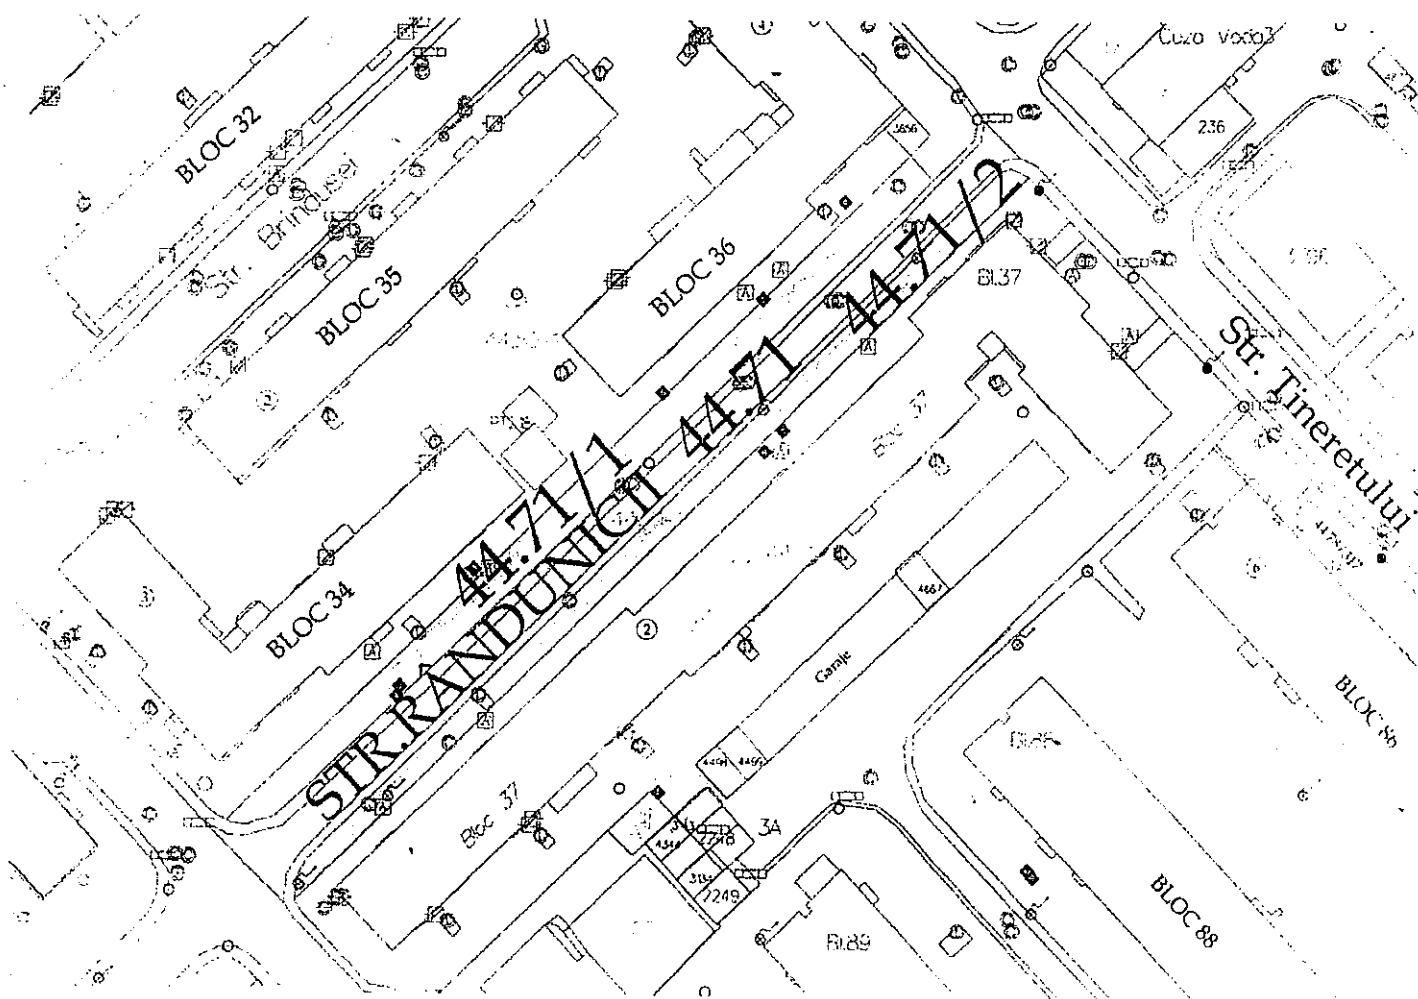

NOTĂ: Planul de situație a fost solicitat de Serviciul Administrare Străzi și Sist. Rutieră conform notei interne nr 1585/30.09.2019, eliberare C.U. -Întreținere și reparații stradă și parcare

Intocmit: I. Birnicu

Data: 30.09.2019

Șef serviciu: I. Floriștean

PLAN DE SITUAȚIE
SCARA 1 : 500

Adresa amplasament: Str. Rândunicii f.n.,

Situația juridică a terenului:

Terenul în suprafață totală de 1075 mp., identic cu parcelele cadastrale nr. 43.39 în suprafață de 760 mp este proprietatea municipiului Suceava – domeniul public, iar nr. 43.38 în suprafață de 315 mp. este proprietatea municipiului Suceava – domeniul privat.



NOTĂ: Planul de situație a fost solicitat de Serviciul Administrare Străzi și Sist. Rutieră conform notei interne nr 1585/30.09.2019, eliberare C.U. –Întreținere și reparații stradă și parcări

Întocmit: I. Birnicu

Data: 11.10.2019

Șef serviciu: I. Floriștean

COMPLETĂRI LA ANEXA NR.18 DIN HCL NR.40/2017

Unitatea PRIMĂRIA
MUN. SUCEAVA

Magazia

Data 20 1.9

Gestiunea

Loc de depozitare.....

Pagina 1

LISTA DE INVENTARIERE

Nr	Denumirea bunurilor inventariate	Codul sau numărul de inventar	U/M	CANTITĂȚI				Prețul unitar	VALOAREA CONTABILĂ				Deprecierea	
				Stocuri		Diferențe			VALOAREA	Diferențe		Valoarea de inventar	Valoarea	Motivul (cod)
				Faptime	Scriptice	Plus	Minus			Plus	Minus			
0	1	2	3	4	5	6	7	8	9	10	11	12	13	14
1	STRADA RĂNDUNICII	6/00	mp	635	34,36							3810		
2	TEREA	43.318	mp	680								4110		
3	STRADA RĂNDUNICII	6/00	mp	310								1890		
	TEREA													

Numele și prenumele
Lazar Borșan Grosu Achim Gavrilovici
Tiberiu Doină Ioana Petru Carmea

Semnătura
[Signature]

Comisia de inventariere
Grosu Achim Gavrilovici
Doină Ioana Petru Carmea

Gestionar
(responsabil mijloace fixe)
Kinoke
Dionta

Contabilitate
[Signature]



MUNICIPIUL SUCEAVA
B-dul 1 Mai nr. 5A, cod: 720224
www.primariasv.ro, primsv@primariasv.ro
Tel: 0230-212696, Fax: 0230-520593

HOTĂRÂRE

privind apartenența la domeniul privat al municipiului Suceava a unor noi parcele de teren în vederea amenajării unor locuri de parcare în conformitate cu prevederile legale în vigoare

Consiliul Local al Municipiului Suceava;

Având în vedere Referatul de aprobare al Primarului municipiului Suceava nr. 23.858 din 19.07.2019, raportul de specialitate al Direcției Patrimoniu nr. 23.859 din 19.07.2019 și avizul comisiei economico-financiară, juridică, disciplinară a Consiliului Local al municipiului Suceava;

Potrivit Dispoziției Primar nr. 1122 din 29.05.2017 privind constituirea unei comisii de inventariere a unor suprafețe de teren ocupate de locuri de parcare și a procesului verbal de inventariere nr. 26439 din 25.07.2017;

În temeiul prevederilor art. 129 alin. (2) lit. c), art. 139 alin. (3) lit. g) și art. 196 alin. (1) lit. a) din Ordonanța de Urgență nr. 57 din 03.07.2019 privind Codul administrativ;

HOTĂRĂȘTE:

Art.1. Se aprobă apartenența la domeniul privat al municipiului Suceava a unor noi parcele de teren în vederea amenajării unor locuri de parcare în conformitate cu prevederile legale în vigoare, conform anexelor nr. 1, nr. 2, nr. 3 și nr. 4 care fac parte integrante din prezenta hotărâre.

Art.2. Primarul municipiului Suceava, prin aparatul de specialitate, va duce la îndeplinire prevederile prezentei hotărâri.

PREȘEDINTE DE ȘEDINȚĂ
MILICIA OVIDIU



CONTRASEMNEAZĂ
SECRETAR GENERAL AL MUNICIPIULUI
Jrs. IOAN CIUTAC

Nr. 209 din 25 iulie 2019