



MUNICIPIUL SUCEAVA

B-dul 1 Mai nr. 5A, cod: 720224

www.primariasv.ro, primsv@primariasv.ro

Tel: 0230-212696, Fax: 0230-520593

CONSILIUL LOCAL AL MUNICIPIULUI SUCEAVA

PROIECT

HOTĂRÂRE

Privind aprobarea predării către Ministerul Lucrărilor Publice Dezvoltării și Administrației prin Compania Națională de Investiții " C.N.I.-S.A. a apasamentului și asigurării condițiilor în vederea executării obiectivului de investiții Proiect Tip-"Construire **bază sportivă TIP 1, adiacent străzii Iuliu Hossu (Cardinal 1917-1970), municipiul Suceava**"

Consiliul local al Municipiului Suceava;

Având în vedere Referatul de Aprobare al Primarului nr. 10.113/19.03.2020 , Raportul Serviciului Investiții nr. 10.114/19.03.2020 și Raportul Comisiei economico-financiare, juridică și disciplinară;

În conformitate cu prevederile art. 44, alin.1, din Legea 273/2006 privind finanțele publice locale ;

În baza prevederilor Ordonanței Guvernului nr. 25 / 2001 privind înființarea Companiei Naționale de Investiții "C.N.I." - S.A.

În temeiul dispozițiilor art.129 alin.2, lit."c", alin.6, lit."a", art. 139, alin. 3 lit."g"și art. 196 alin.1 lit."a" din OUG nr.57/2019 privind Codul administrativ.

HOTĂRĂȘTE :


Art.1. Se aprobă predarea către Ministerul Lucrărilor Publice Dezvoltării și Administrației prin Compania Națională de Investiții " C.N.I.-S.A. , pe bază de protocol, a terenului situat în municipiul Suceava, domeniul public al municipiului Suceava, în suprafață de 13.283 mp, identificat potrivit Cărții funciare nr.54651, nr.cadastral/topografic 54681, liber de orice sarcini, în vederea și pe perioada realizării de către "C.N.I." S.A. a obiectivului de investiții "Construire **bază sportivă TIP 1, adiacent străzii Iuliu Hossu (Cardinal 1917-1970), municipiul Suceava**"

- Se aprobă asigurarea în condițiile legii a suprafețelor necesare pentru depozitare și pentru organizarea de șantier.
- Se aprobă asigurarea finanțării pentru racordurile la utilitățile necesare funcționării bazei sportive
- Amplasamentul se va preda către Ministerul Lucrărilor Publice Dezvoltării și Administrației prin Compania Națională de Investiții " C.N.I.-S.A. viabilizat, conform documentelor urbanistice, cu respectarea regulamentelor în vigoare.
- Amplasamentul se va preda după realizarea obiectivului Primăriei Municipiului Suceava, prin protocol, în condițiile în care amplasamentul și implicit obiectivul realizat se predau beneficiarului investiției, respectiv unitatea administrativ teritorială municipiul Suceava
- Consiliul Local al municipiului Suceava se obligă ca, după predarea amplasamentului și a obiectivului realizat, să mențină destinația acestuia și să îl întrețină pe o perioadă de minim 15 ani.

Art.2. Se abrogă prevederile HCL nr. 275 din 19 09 2019

Art. 3 Primarul Municipiului Suceava, prin aparatul de specialitate, va duce la îndeplinire prevederile prezentei hotărâri.


INITIATOR
PRIMAR
ION IUNGE

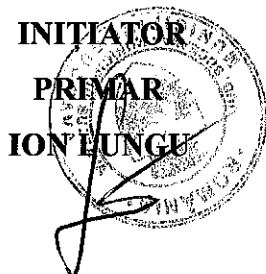

AVIZAT
SECRETAR GENERAL AL MUNICIPIULUI
Jrs. IOAN CIUTAC



VIZAT
Control Financiar Preventiv

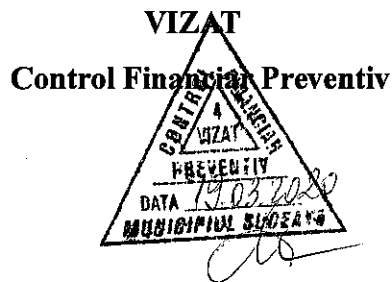

NR.

Din :



MUNICIPIUL SUCEAVA
B-dul 1 Mai nr. 5A, cod: 720224
www.primariasv.ro, primsv@primariasv.ro

Tel: 0230-212696, Fax: 0230-520593

Nr. 10113 din 19.03.2020

REFERAT DE APROBARE

Privind aprobarea modificării Hotărârii Consiliului Local nr. 275 din 19 09 2019 Privind aprobarea predării către Ministerul Dezvoltării Regionale și Administrației Publice prin Compania Națională de Investiții C.N.I. S.A a amplasamentului și asigurării condițiilor în vederea executării obiectivului de investiții Proiect Tip- "*Construire bază sportivă TIP 1, adiacent străzii Iuliu Hossu (Cardinal 1917-1970), municipiul Suceava*"

În proiectul de hotărâre supus atenției se propune modificarea Hotărârii Consiliului Local nr. 275 din 19 09 2019 privind aprobarea predării către Ministerul Dezvoltării Regionale și Administrației Publice prin Compania Națională de Investiții C.N.I. S.A a amplasamentului și asigurării condițiilor în vederea executării obiectivului de investiții Proiect Tip- "*Construire bază sportivă TIP 1, adiacent străzii Iuliu Hossu (cardinal 1917-1970), municipiul Suceava*" motivat de următoarele aspecte :

- schimbarea denumirii instituției din Ministerul Dezvoltării Regionale și Administrației Publice din HCL nr 275 din 19 09 2019 în Ministerul Lucrărilor Publice Dezvoltării și Administrației prin C.N.I. – SA în condițiile OG 25/2001.


- actualizarea Extrasului de Carte Funciară pentru anul 2020 și corelarea suprafeței de teren necesară realizării proiectului Tip Bază Sportivă în suprafață de 13283 mp cu prevederile PUZ inițial aprobat în conformitate cu solicitarea Compania Națională de Investiții C.N.I. S.A și coroborat cu refacerea documentelor cadastrale și efectuarea unei noi dezmembrări, în conformitate cu PUZ-ul inițial situație care s-a realizat cu costuri mai mici și în timp mai scurt, respectiv s-a realizat dezmembrarea imobilului cu numărul cadastral 54651 din cartea funciară nr. 54651 a UAT Suceava în suprafață de 61358 mp, aflat în proprietatea municipiului Suceava, intravilan, județul Suceava, adiacent străzii Iuliu Hossu, în unități individuale cu numerele cadastrale :

nr. 54679 în suprafață măsurată de 3344 mp (cu destinația de drumuri)

nr. 54680 în suprafață măsurată de 44731 mp (necesar pentru amplasarea Stadionului Municipal de 15000 locuri)

nr. 54681 în suprafață măsurată de 13283 mp (destinat obiectivului "*Construire bază sportivă TIP 1, adiacent străzii Iuliu Hossu (Cardinal 1917-1970), municipiul Suceava*")

Având în vedere cele expuse mai sus propun spre aprobare proiectul de hotărâre în forma prezentată.


INITIATOR
PRIMAR
ION LUNGU



MUNICIPIUL SUCEAVA

B-dul 1 Mai nr. 5A, cod: 720224

www.primariasv.ro, primsv@primariasv.ro

Tel: 0230-212696, Fax: 0230-520593

DIRECȚIA GENERALĂ TEHNICĂ ȘI DE INVESTIȚII
Serviciul Investiții

Nr. 10114 din 19.03.2020



RAPORT

al Serviciului investiții privind aprobarea modificării Hotărârii Consiliului Local nr. 275 din 19 09 2019 Privind aprobarea predării către Ministerul Dezvoltării Regionale și Administrației Publice prin Compania Națională de Investiții C.N.I. S.A a amplasamentului și asigurării condițiilor în vederea executării obiectivului de investiții Proiect Tip- "**Construire bază sportivă TIP 1, adiacent străzii Iuliu Hossu (Cardinal 1917-1970), municipiul Suceava**"

În proiectul de hotărâre supus atenției se propune modificarea Hotărârii Consiliului Local nr. 275 din 19 09 2019 privind aprobarea predării către Ministerul Dezvoltării Regionale și Administrației Publice prin Compania Națională de Investiții C.N.I. S.A a amplasamentului și asigurării condițiilor în vederea executării obiectivului de investiții Proiect Tip- "**Construire bază sportivă TIP 1, adiacent străzii Iuliu Hossu (Cardinal 1917-1970), municipiul Suceava**" motivat de următoarele aspecte :

- Prin adresa nr. 19804 din 18 06 2019, Compania Națională de Investiții își declară intenția promovării unui obiectiv de investiții și introducerea în Lista Sintează a subprogramului Complexuri Sportive, respectiv pentru construirea de Baze Sportive tip 1, pentru care a solicitat documentele necesare Unității Administrativ Teritoriale Municipiul Suceava
- Direcția Investiții din cadrul Departamentului Sport Învățământ și Cultură al C.N.I. a analizat documentele transmise, respectiv a analizat amplasamentul care a fost dezmembrat în suprafață de 13283 mp cu nr. Cadastral 53903, Planul Anexă la Certificatul de Urbanism realizat pe extras din planul de reglementări din cadrul PUZ, HCL privind aprobare PUZ, Planul de Reglementări din cadrul PUZ aprobat, Copia Regulamentului Local de Urbanism din cadrul PUZ aprobat.

În urma analizei documentelor actualizate, transmise de către UAT Suceava, au fost solicitate clarificări după cum urmează :

1. Plan anexă la certificat de urbanism realizat pe extras din planul de reglementări din cadrul PUZ aprobat, cu punerea în evidență a parcelei dezmembrate, pe care se va realiza obiectivul de investiții.

2. Întrucât terenul a fost studiat în cadrul documentației de urbanism PUZ, în planul de reglementări se vor regăsi retrageri față de limitele de proprietate (către limita de Nord-Vest amplasamentul se învecinează cu proprietăți particulare), alinieri, accese carosabile, pietonale și alte elemente urbanistice studiate.

3. Extrasul CF 53903 din data de 19 09 2019, necesită a fi actualizat pe anul 2020 și recomandăm translatarea poziției înscrise sub C1 în partea a doua a cărții funciare având în vedere prevederile legii în vigoare.

4. Extrasul CF 53901 din data de 19 09 2019, necesită a fi actualizat pe anul 2020. Și pentru acest imobil recomandăm translatarea poziției înscrise sub C1 în partea a doua a cărții funciare având în vedere prevederile legii în vigoare.

5. Referitor la HCL nr. 275 din 19 09 2019 :

- se solicită rectificarea actului de predare în ceea ce privește obligativitatea asigurării unui amplasament viabilizat în condițiile care amplasamentul destinat realizării lucrărilor se predă către MLPDA (Ministerul Lucrărilor Publice Dezvoltării și Administrației) prin C.N.I. – SA în condițiile OG 25/2001.

În acest context s-a impus :

- refacerea documentelor cadastrale și efectuarea unei noi dezmembrări, în conformitate cu PUZ-ul inițial situație care s-a realizat cu costuri mai mici și în timp mai scurt, respectiv s-a realizat dezmembrarea imobilului cu numărul cadastral 54651 din cartea funciară nr. 54651 a UAT Suceava în suprafață de 61358 mp, aflat în proprietatea municipiului Suceava, intravilan, județul Suceava, adiacent străzii Iuliu Hossu, în unități individuale cu numerele cadastrale :

nr. 54679 în suprafață măsurată de 3344 mp (cu destinația de drumuri)

nr. 54680 în suprafață măsurată de 44731 mp (necesar pentru amplasarea Stadionului Municipal de 15000 locuri)

nr. 54681 în suprafață măsurată de 13283 mp (destinat obiectivului "**Construire bază sportivă TIP 1, adiacent străzii Iuliu Hossu (Cardinal 1917-1970), municipiul Suceava**")

- de asemenea se impune conform solicitării Direcției Investiții din cadrul Departamentului Sport Învățământ și Cultură al C.N.I. și se va rectifica și mențiunea cu privire la faptul că amplasamentul se va preda după realizarea obiectivului Primăriei Municipiului Suceava, în condițiile în care amplasamentul și implicit obiectivul realizat se predau beneficiarului investiției, în situația dată acesta fiind unitatea administrativ-teritorială municipiul Suceava. (Consiliul Local al municipiului Suceava se obligă ca, după predarea amplasamentului și a obiectivului realizat, să mențină destinația acestuia și să îl întrețină pe o perioadă de minim 15 ani). Predarea se va face către Ministerul Lucrărilor Publice Dezvoltării și Administrației prin Compania Națională de Investiții " C.N.I.-S.A. (rectificat față de denumirea anterioară Ministerul Dezvoltării Regionale și Administrației Publice din HCL nr 275 din 19 09 2019)

Având în vedere cele expuse mai sus considerăm necesară și oportună aprobarea modificării conținutului HCL nr. 275 din 19 09 2019 conform Proiectului de Hotărâre aferent obiectivului de investiții "**Construire bază sportivă Tip 1, adiacent străzii Iuliu Hossu (Cardinal 1917-1970), municipiul Suceava**" și aprobarea Proiectului de Hotărâre în acest sens.

**Director general,
Neculai Frunzaru**




**Șef serviciu investiții,
Ștefan Văideanu**





MUNICIPIUL SUCEAVA
B-dul 1 Mai nr. 5A, cod: 720224
www.primariasv.ro, primsv@primariasv.ro
Tel: 0230-212696, Fax: 0230-520593
CONSILIUL LOCAL AL MUNICIPIULUI SUCEAVA

Se certifică copia, ca fiind
conformă cu înscrisul original

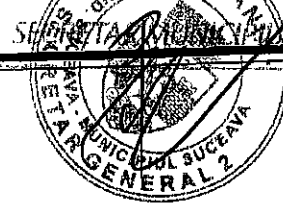

HOTĂRÂRE

Privind aprobarea predării către Ministerul Dezvoltării Regionale și Administrației Publice prin Compania Națională de Investiții C.N.I. S.A a amplasamentului și asigurării condițiilor în vederea executării obiectivului de investiții Proiect Tip-"**Construire bază sportivă TIP 1, adiacent străzii Iuliu Hossu (cardinal 1917-1970), municipiul Suceava**"

Consiliul local al Municipiului Suceava;

Având în vedere Referatul de Aprobare al Primarului nr. 30993/18.09.2019 , Raportul Serviciului Investiții nr. 30994/18.09.2019 și Raportul Comisiei economico-financiare, juridică și disciplinară;

În conformitate cu prevederile art. 44, alin.1, din Legea 273/2006 privind finanțele publice locale ;

În temeiul dispozițiilor art.129 alin.2, lit."c", alin.6, lit."a", art. 139, alin. 3 lit."g"și art. 196 alin.1 lit."a" din OUG nr.57/2019 privind Codul administrativ.

HOTĂRĂȘTE :

Art.1. Se aprobă predarea către Ministerul Dezvoltării Regionale și Administrației Publice prin Compania Națională de Investiții " C.N.I. S.A. , pe bază de protocol, a terenului situat în municipiul Suceava, domeniul public al municipiului Suceava, în suprafață de 13.283 mp, identificat potrivit Cărții funciare nr.53903, nr.cadastral/topografic 53903, liber de orice sarcini, în vederea și pe perioada realizării de către "C.N.I." S.A. a obiectivului de investiții "**Construire bază sportivă TIP 1, adiacent străzii Iuliu Hossu (cardinal 1917-1970), municipiul Suceava**"

- Se aprobă asigurarea în condițiile legii a suprafețelor necesare pentru depozitare și pentru organizarea de șantier.
- Se aprobă asigurarea finanțării pentru racordurile la utilitățile necesare funcționării bazei sportive
- Amplasamentul se va preda către C.N.I. viabilizat, conform documentelor urbanistice, cu respectarea regulamentelor în vigoare.
- După predarea amplasamentului și realizarea obiectivului acesta va fi predat prin protocol către Primăria Municipiului Suceava care se obligă să mențină destinația acestuia și să-l întrețină pe o perioadă de minimum 15 ani.

Art.2. Primarul Municipiului Suceava, prin aparatul de specialitate, va duce la îndeplinire prevederile prezentei hotărâri.

PREȘEDINTE DE ȘEDINȚĂ
MARIAN ANDRONACHE



Contrasemnează
Secretar general al municipiului
Jrs. IOAN CIUTAC

Nr. 275 Din 19 septembrie 2019



MUNICIPIUL SUCEAVA

B-dul 1 Mai nr. 5A, cod: 720224

www.primariasv.ro, primsv@primariasv.ro

Tel.: 0230-212696, Fax: 0230-520593

DIRECȚIA CONTENCIOS ADMINISTRATIV, JURIDICĂ ȘI ADMINISTRATIVĂ
SERVICIUL CONTENCIOS ADMINISTRATIV, JURIDIC

Nr. 356 / 18.03.2020

NOTĂ INTERNĂ CĂTRE, SERVICIUL INVESTIȚII

Vă înaintăm duplicatul actului de dezmembrare, autentificat sub nr. 1029 din data de 17.03.2020 la B.I.N. Ilie Valeriana, privind imobilul cu numărul cadastral 54651, din cartea funciară nr. 54651 a UAT Suceava, în suprafață de 61358 mp, aflat în proprietatea municipiului Suceava, intravilan, jud. Suceava, adiacent străzii Iuliu Hosssu, în unitățile individuale cu numerele cadastrale 54679, în suprafață măsurată de 3344 mp, 54680, în suprafață măsurată de 44731 mp, respectiv 54681, în suprafață măsurată de 13283 mp, potrivit planului de situație cadastral întocmit de ing. Petre Gheorghe și recepționat de O.C.P.I. Suceava sub nr. 15523/2020.

DIRECTOR EXECUTIV,
IFTIMIE PAUL

BC/20

ȘEF SERVICIU,
GĂLĂȚEANU ANA



ACT DE DEZMEMBRARE

DUPLICAT

MUNICIPIUL SUCEAVA, cu sediul în Suceava, B-dul 1 Mai, nr. 5A, județul Suceava, CIF 4244792, prin **Primar Ion Lungu**, reprezentat de consilier juridic **CRAMARCIUC BOGDAN**, domiciliat în mun. Suceava, str. Stațiunii, nr. 17, bl. F6, sc. A, et. 1, ap. 7, jud. Suceava, identificat cu C.I. seria XV, nr. 266810, eliberată de SPCLEP Suceava la data de 12.01.2018, CNP 1800316330220, mandatar în baza Procurii speciale aut. sub nr. 188/15.01.2018 de BIN Atănăsoaei Petru din Suceava și a Delegației nr. 9772/17.03.2020 emisă de Primăria Municipiului Suceava:

- încheie prezentul act de dezmembrare a suprafeței de 61.358 mp teren arabil, situată în intravilanul mun. Suceava, adiacent str. Iuliu Hossu (cardinal, 1917 - 1970), județul Suceava, cu nr. cadastral 54651, înscrisă în CF nr. 54651 a UAT Suceava.

Imobilul nu este grevat de sarcini și nu s-au constituit drepturi reale în favoarea altor persoane, după cum rezultă din extrasul de Carte Funciară pentru autentificare nr. 17060/17.03.2020 eliberat de Biroul de Cadastru și Publicitate Imobiliară Suceava.

S-a emis Certificatul de urbanism nr. 206/25.02.2020 eliberat de Primăria Mun. Suceava.

Suprafața de 61.358 mp teren arabil, situată în intravilanul mun. Suceava, adiacent str. Iuliu Hossu (cardinal, 1917 - 1970), județul Suceava, cu nr. cadastral 54651, înscrisă în CF nr. 54651 a UAT Suceava, se dezmembrează în:

- suprafața de 3.344 mp teren arabil, situată în intravilanul mun. Suceava, adiacent str. Iuliu Hossu (cardinal, 1917 - 1970), județul Suceava, cu nr. cadastral 54679, înscrisă în CF nr. 54679 a UAT Suceava,

- suprafața de 44.731 mp teren arabil, situată în intravilanul mun. Suceava, adiacent str. Iuliu Hossu (cardinal, 1917 - 1970), județul Suceava, cu nr. cadastral 54680, înscrisă în CF nr. 54680 a UAT Suceava,

- suprafața de 13.283 mp teren arabil, situată în intravilanul mun. Suceava, adiacent str. Iuliu Hossu (cardinal, 1917 - 1970), județul Suceava, cu nr. cadastral 54681, înscrisă în CF nr. 54681 a UAT Suceava.

Prezentul act de dezmembrare s-a făcut în baza planului de situație cadastral întocmit de ing. Petre Gheorghe, purtând avizul Oficiului de Cadastru și Publicitate Imobiliară Suceava nr. 15523/2020.

Eu, **CRAMARCIUC BOGDAN**, reprezentant al **Municipiului Suceava**, consimt la intabularea prezentului act de dezmembrare așa cum a fost el formulat, taxele privind perfectarea acestuia fiind suportate de către proprietar.

În baza prezentului act de dezmembrare se vor intabula în cartea funciară a **UAT Suceava** noile parcele formate prin dezmembrare conform planului de situație mai sus menționat, care face parte integrantă din actul de dezmembrare.

Eu, **CRAMARCIUC BOGDAN**, reprezentant al **Municipiului Suceava**, declar că am citit în întregime conținutul prezentului act, pe care îl înțeleg, mi-l asum și îl semnez.

Am luat la cunoștință de dispozițiile Regulamentului (UE) 2016/679 al Parlamentului European și al Consiliului din 27 aprilie 2016 privind protecția



persoanelor fizice în ceea ce privește prelucrarea datelor cu caracter personal și privind libera circulație a acestor date și sunt de acord cu prelucrarea datelor cu caracter personal de către notarul public, în calitate sa de operator de date cu caracter personal în scopul încheierii și autentificării prezentului act și cu furnizarea informațiilor necesare la datele personale către autoritățile abilitate de lege, la cererea acestora. ----

Tehnoredactat la Biroul Individual Notarial ILIE VALERIANA în un exemplar original, patru duplicate, din care un duplicat pentru arhiva biroului notarial, un duplicat pentru Biroul de cadastru și publicitate imobiliară, două duplicate s-au eliberat părților.-----

Proprietar,


**MUNICIPIUL SUCEAVA,
reprezentat prin consilier juridic
s.s. CRAMARCIUC BOGDAN**



Uniunea Națională a Notarilor Publici ROMANIA
BIROUL INDIVIDUAL NOTARIAL
ILIE VALERIANA
Licență de funcționare nr. 2705/2377/14.12.2013
SEDIUL: mun. Suceava, str. Trandafirilor,
bl. 10, sc. A, ap. 1, jud. Suceava
Telefon: 0230/523534/Fax:0230/520290



ÎNCHEIERE DE AUTENTIFICARE Nr. 1029
Anul 2020, luna martie, ziua 17

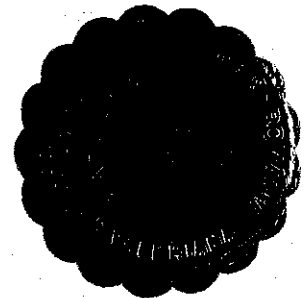

În fața mea, **Ilie Valeriana**, notar public, la sediul biroului s-a prezentat:
CRAMARCIUC BOGDAN, domiciliat în mun. Suceava, str. Stațiunii, nr. 17,
bl. F6, sc. A, et. 1, ap. 7, jud. Suceava, identificat cu C.I. seria XV, nr. 266810,
eliberată de SPCLEP Suceava la data de 12.01.2018, CNP 1800316330220, în calitate
de mandatar al **MUNICIPIULUI SUCEAVA**, în baza Procurii speciale aut. sub nr.
188/15.01.2018 de BIN Atănăsoaei Petru din Suceava și a Delegației nr.
9772/17.03.2020 emisă de Primăria Municipiului Suceava, care, după ce a citit actul a
declarat că i-a înțeles conținutul, că cele cuprinse în act reprezintă voința sa, a
consimțit la autentificarea prezentului înscris și a semnat unicul exemplar precum și
anexele ce fac parte integrantă din act.


În temeiul art.12 lit b din Legea nr.36/1995 cu modificările și completările ulterioare,
SE DECLARĂ AUTENTIC PREZENTUL ÎNSCRIS

S-a perceput onorariul de 630 lei, din care suma de 100,59 lei reprezentând
TVA, cu bon fiscal nr. 37/2020
S-a perceput taxă ANCPI de 180 lei cu bon fiscal nr. 38/2020
S-a perceput taxă verif. în RNNEPR în sumă de 18 lei, cu b.f. nr. 39/2020

NOTAR PUBLIC,
s.s. ILIE VALERIANA

L.S



Prezentul duplicat s-a întocmit de subsemnata Ilie Valeriana – notar
public, astăzi data autentificării actului și are aceeași forță probantă cu originalul
și constituie titlu executoriu, în condițiile legii.

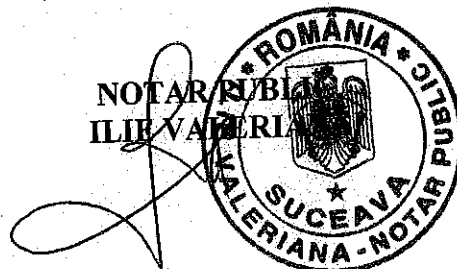

Plan de amplasament și delimitare a imobilului cu propunerea de dezmembrare scara 1:2000

Nr. cadastral	Suprafața măsurată a imobilului (mp)	Adresa imobilului
54651	61358	intravilan Suceava, adiacent str. Iuliu Hossu(cardinal, 1917-1970)
Nr. Cartea Funciară nr.		Unitatea Administrativ Teritorială (UAT)
54651		SUCEAVA

Situția actuală (înainte de dezmembrare)				Situția viitoare (după dezmembrare)			
Nr. cad.	Suprafața (mp)	Categoria de folosință	Descrierea imobilului	Nr. cad.	Suprafața (mp)	Categoria de folosință	Descrierea imobilului
54651	61358	1 A	neîmprejmuit	54679	3344	1 A	neîmprejmuit
				54680	44731	1 A	neîmprejmuit
				54681	13283	1 A	neîmprejmuit
Total	61358	-	-	-	61358	-	-
ExecutantPFA Petre Gheorghe (nume, prenume) Confirm executarea măsurătorilor în teren, corectitudinea întocmirii documentației cadastrale și corespondența acestora cu realitatea din teren Semnătura și ștampila Data.....09.03.2020.....				Inspector Confirm introducerea imobilului în baza de date integrată și atribuirea numărului de cadastru și publicarea în Oficiul de cadastru și publicitate imobiliară Suceava. Nume și prenume: TIRON DANIEL Semnătura și parafa Funcția: CONSILIER Data..... 1523/2020			

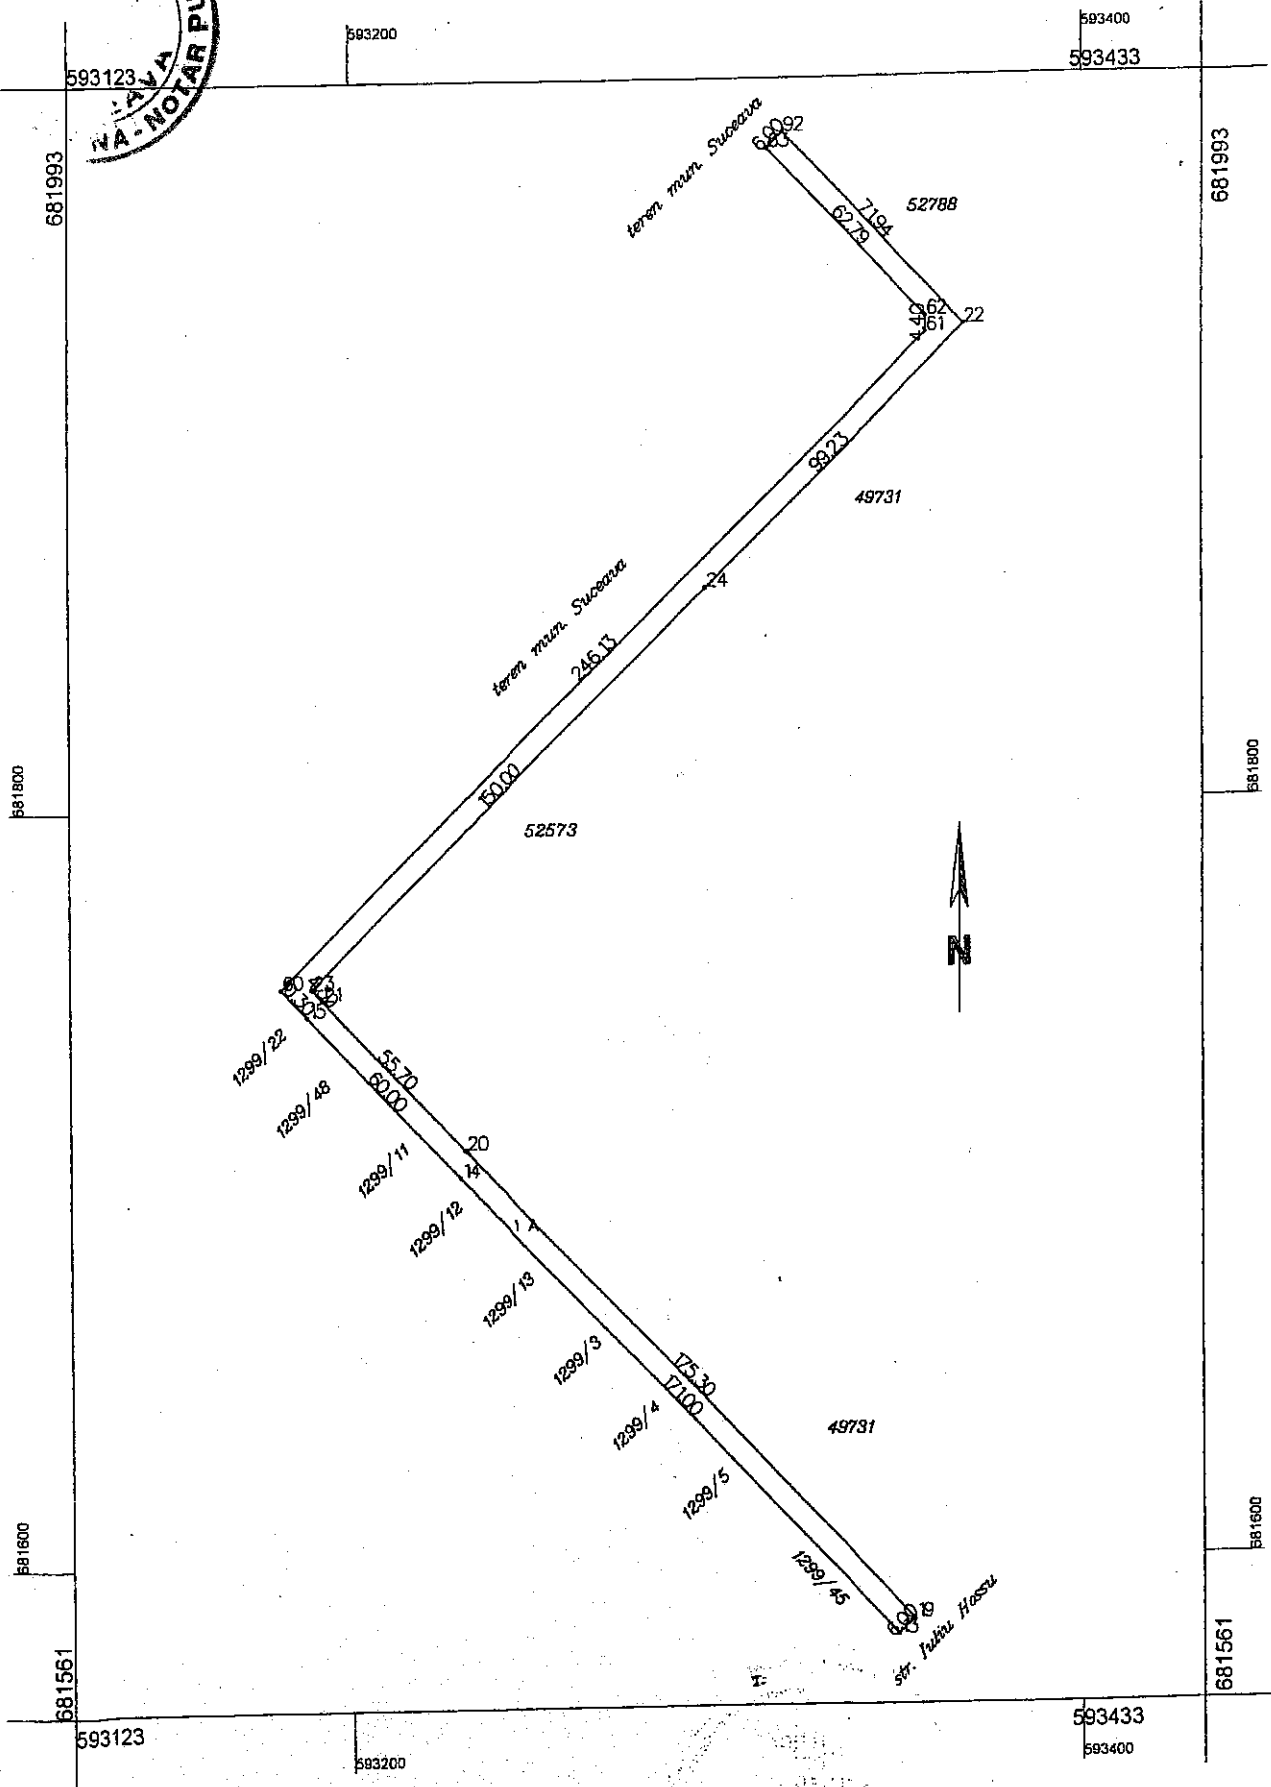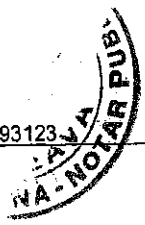

593123

593200

593400
593433

681993

681993

681800

681800

1289/22

1289/48

1289/11

1289/12

1289/13

1289/3

1289/4

1289/5

1289/15

str. Jalur Hiasu

teran mun. Sucoera

teran mun. Sucoera

52573

49731

49731



681561

681561

593123


593200


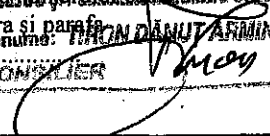
593433
593400


Plan de amplasament și delimitare a imobilului


Scara 1: 2000

Nr. cadastral	Suprafața măsurată a imobilului (mp)	Adresa imobilului
546/20	3344	adiacent str. Iuliu Hossu(cardinal, 1917-1970), Suceava
	Nr. Cartea Funciară	Unitatea Administrativ Teritorială (UAT)
		SUCEAVA

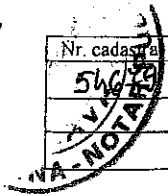


A. Date referitoare la teren			
Nr. parcelă	Categorie de folosință	Suprafața (mp)	Mențiuni
1	A	3344	neîmprejmuit – cale acces
Total		3344	-
B. Date referitoare la construcții			
Cod	Destinația	Suprafața construită la sol (mp)	Mențiuni
Total:			
Suprafața totală măsurată a imobilului = 3344 mp			
Suprafața din act = 3344 mp			
Executant Petre Gheorghe Confirm executarea măsurătorilor la teren, corectitudinea întocmirii documentației cadastrale și corespondența acesteia cu realitatea din teren Semnătura și stampila Data 09.05.2020 		Inspector 15523 / 2020 Confirm introducerea imobilului în baza de date integrată și în baza națională de cadastru Suceava Semnătura și parafe Nume și prenume: TRICIA DANUT ARMINIU Data: Funcția: CONSILIER Stampila BCP 	

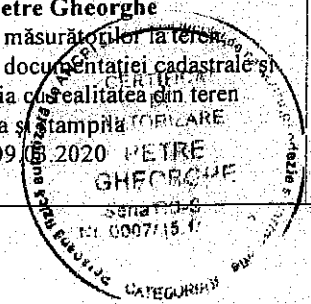

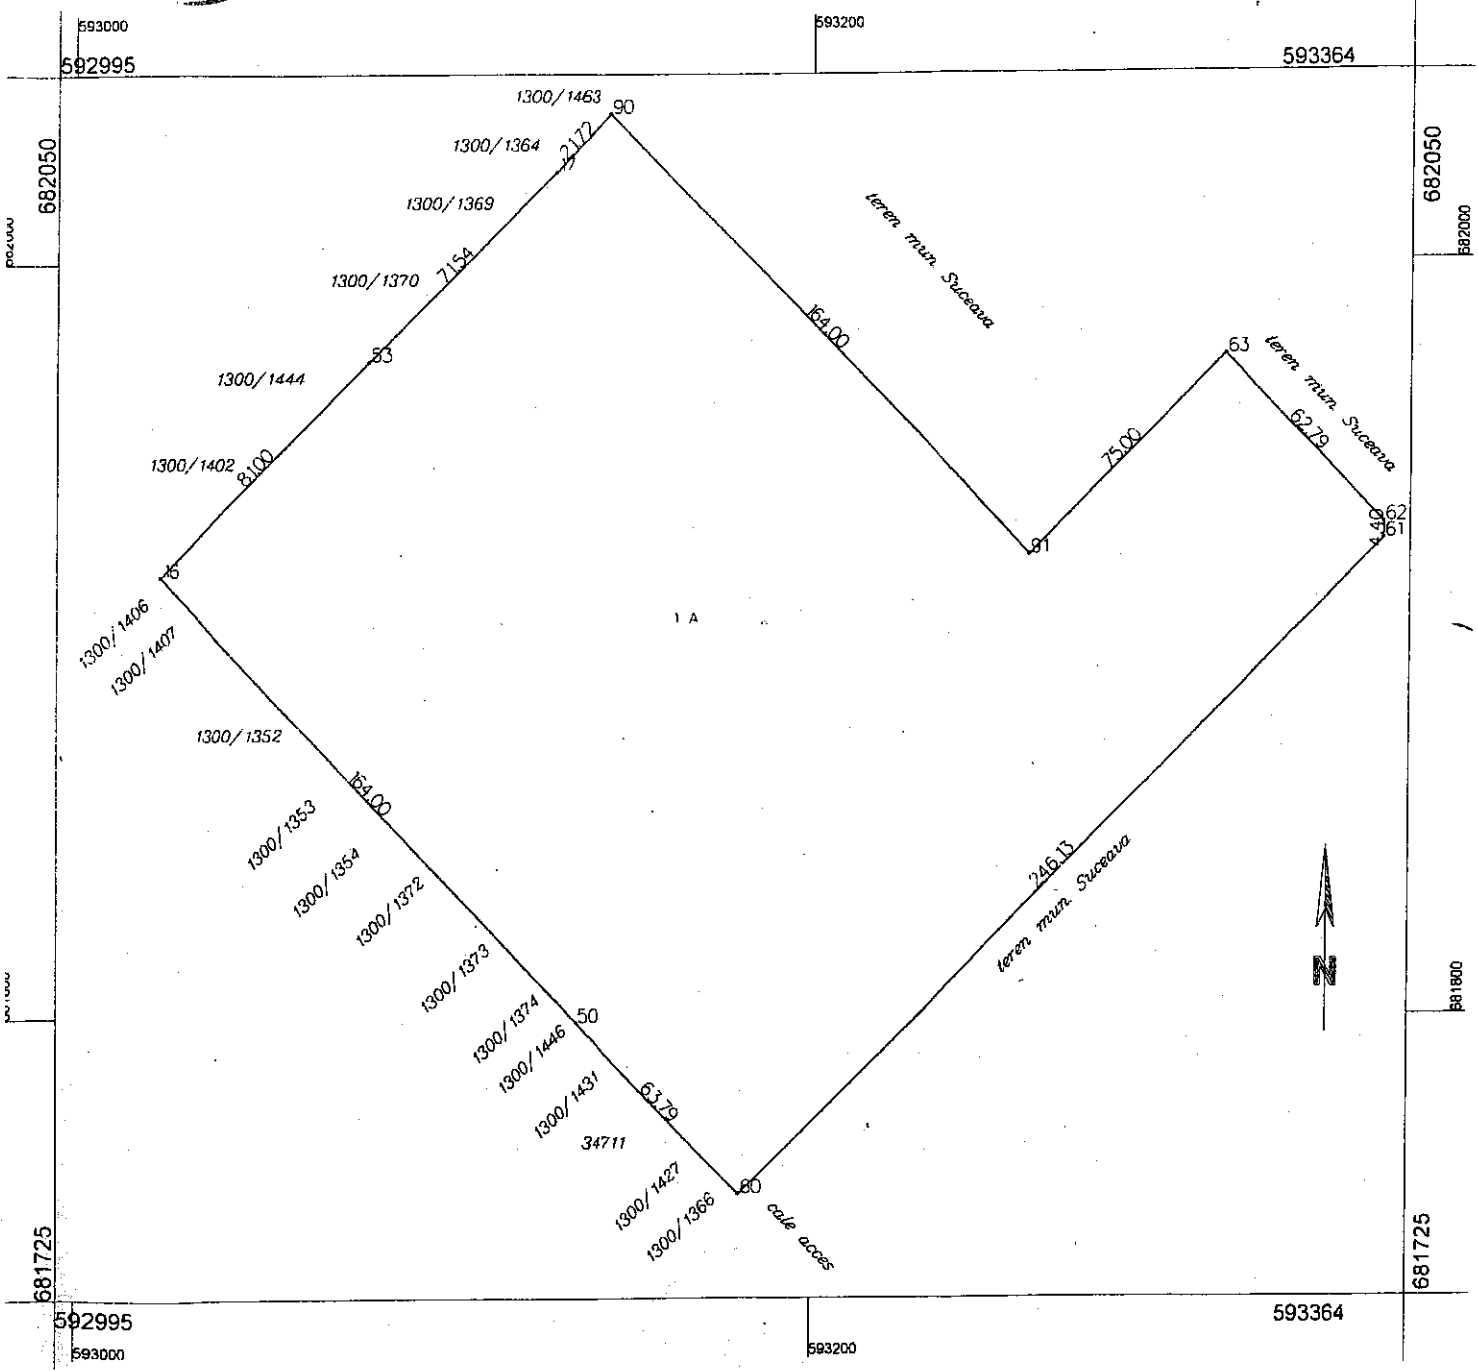


Plan de amplasament și delimitare a imobilului

Scara 1: 2000

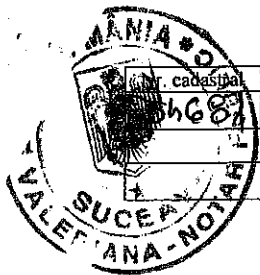

Nr. cadastral	Suprafața măsurată a imobilului (mp)	Adresa imobilului
13283	13283	adiacent str. Iuliu Hossu (cardinal, 1917-1970), Suceava
Nr. Cartea Funciară		Unitatea Administrativ Teritorială (UAT)
		SUCEAVA

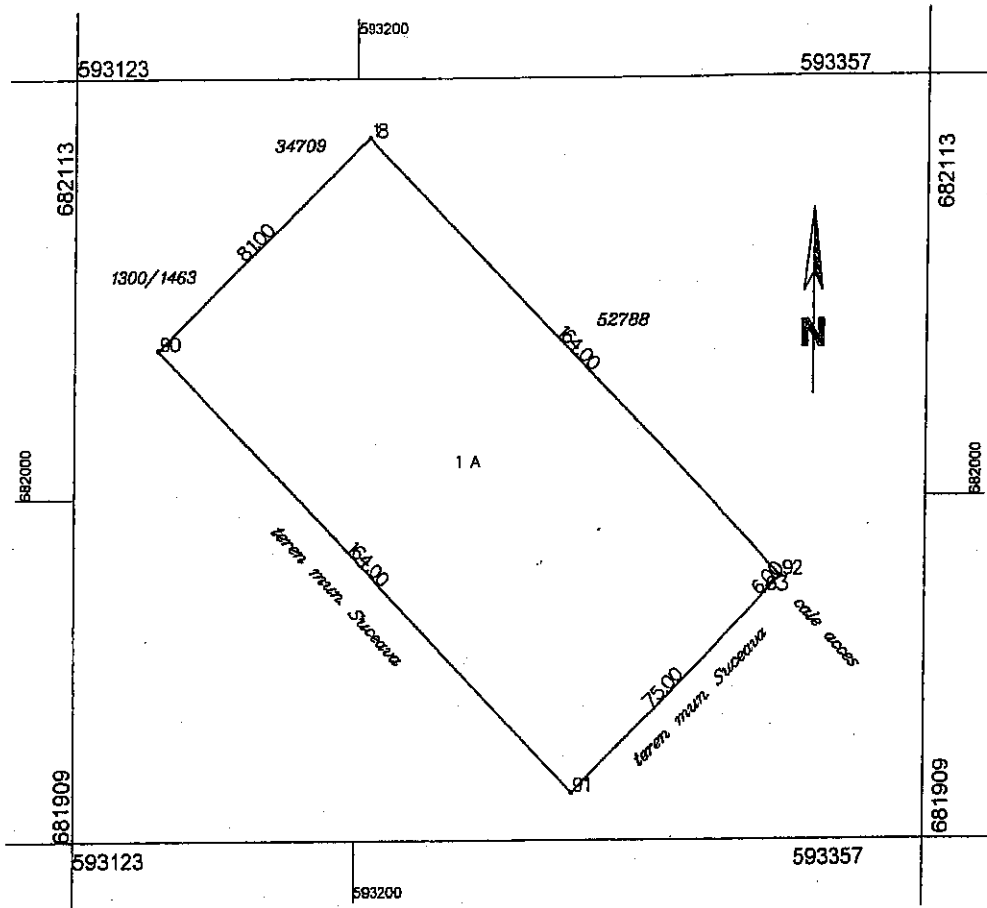

A. Date referitoare la teren			
Nr. parcelă	Categorie de folosință	Suprafața (mp)	Mențiuni
1	A	13283	neîmprejmuit
Total		13283	-
B. Date referitoare la construcții			
Cod	Destinația	Suprafața construită la sol (mp)	Mențiuni
Total:			
Suprafața totală măsurată a imobilului = 13283 mp			
Suprafața din act = 13283 mp			
Executant Petre Gheorghe Confirm executarea măsurătorilor la teren, corectitudinea întocmirii documentației cadastrale și corespondența acesteia cu realitatea din teren. Semnătura și Ștampila Data 09.03.2020		Inspector 15523/2020 Confirm introducerea imobilului în baza de date integrată și atribuirea numărului cadastral. Semnătura și parafă Data preluare: 09.03.2020 Ștampila BCI Funcția: CONSILIER	

