



**MUNICIPIUL SUCEAVA**  
B-dul 1 Mai nr. 5A, cod: 720224  
[www.primariasv.ro](http://www.primariasv.ro), [primsv@primariasv.ro](mailto:primsv@primariasv.ro)  
Tel: 0230-212696, Fax: 0230-520593

**CONSILIUL LOCAL AL MUNICIPIULUI  
SUCEAVA**

**PROIECT**

**HOTĂRÂRE**

**privind asocierea între Municipiul Suceava și Consiliul Județean Suceava în vederea reamenajării și modernizării parcării situată pe strada Parcului f.n., în suprafață de 5060 mp - proprietatea municipiului Suceava – domeniul public și 9769 mp – proprietatea județului Suceava – domeniul public**

Consiliul Local al Municipiului Suceava;

Având în vedere referatul de aprobare a Primarului municipiului Suceava înregistrat la nr. 32023 din 23.09.2021, raportul de specialitate înregistrat la nr. 32029 din 23.09.2021 și avizul comisiei economico-financiară, juridică, disciplinară;

În temeiul prevederilor art. 129, al. (2) lit. e, al. 9 lit. a, art. 139 al (3) lit. f, art. 140 și art. 196 al. 1 lit. a din O.U.G. nr. 57/03.07.2019 privind Codul Administrativ;

În conformitate cu prevederile art. 35 din Legea 273/2006 a finanțelor publice locale

**HOTĂRĂȘTE:**

**Art. 1. (1)** Se aprobă asocierea între Municipiul Suceava și Consiliul Județean Suceava în vederea reamenajării și modernizării parcării publice situate pe strada Parcului f.n., în suprafață de 5060 mp (p.c. 31283) - proprietatea municipiului Suceava – domeniul public și 9769 mp (p.c. 31079) – proprietatea județului Suceava.

(2) Contribuția părților în această asociere va fi după cum urmează:

(a) Contribuția Consiliului Județean Suceava constă în :

- punerea la dispoziția Municipiului Suceava a terenului în suprafață de 9769 m.p, (p.c. 31079) – teren proprietatea județului Suceava, situat în str. Parcului f.n.

(b) Contribuția Municipiului Suceava constă în :

- terenul în suprafață de 5060 mp (p.c. 31283) - proprietatea municipiului Suceava – domeniul public

- reamenajarea parcării publice

- plata contravalorii lucrărilor necesare pentru reamenajarea parcării publice

**Art. 2.** Se aprobă contractul de asociere prezentat în anexa la prezenta hotărâre.

**Art. 3.** Desfășurarea lucrărilor de reamenajare este condiționată de semnarea conteractului de asociere încheiat între Municipiul Suceava și Consiliul Județean Suceava.

**Art. 4.** Prevederile prezentei hotărâri vor fi duse la îndeplinire de Primarul municipiului Suceava prin aparatul de specialitate .

**INIȚIATOR  
PRIMAR  
ION LUNGU**



**AVIZAT  
SECRETAR GENERAL AL MUNICIPIULUI  
Jr. IOAN CIUTAC**

Viză control financiar preventiv propriu  
Elisabeta Văideanu

ATA 23.09.2021  
MUNICIPIUL SUCEAVA



**MUNICIPIUL SUCEAVA**  
**B-dul 1 Mai nr. 5A, cod: 720224**  
**www.primariasv.ro, primsv@primariasv.ro**  
Tel: 0230-212696, Fax: 0230-520593

## **PRIMĂRIA MUNICIPIULUI SUCEAVA**

Nr. 32023 din 23.09.2021

### **REFERAT DE APROBARE**

În conformitate cu prevederile art. 129, al. (2) lit. e din O.U.G. nr. 57/03.07.2019 privind Codul Administrativ „Consiliul local exercită următoarele categorii de atribuții:

e) atribuții privind cooperarea interinstituțională pe plan intern și extern

În baza art. 35 din Legea 273/2006 privind finanțele publice locale “

Colaborare, cooperare, asociere, înfrățire, aderare

(1) Autoritățile deliberative pot aproba colaborarea sau asocierea pentru realizarea unor lucrări și servicii publice locale. Colaborarea ori asocierea se realizează pe bază de contracte de asociere, în care se prevăd și sursele de finanțare reprezentând contribuția fiecărei autorități a administrației publice locale implicate. Contractele de asociere se încheie de către ordonatorii principali de credite, în condițiile mandatelor aprobate de fiecare consiliu local implicat în colaborare sau asociere.”

Consiliul Județean Suceava a solicitat prin adresa nr. 23671 din 13.09.2021, înregistrată la registratura Primăriei municipiului Suceava sub nr. 30963 din 16.09.2021, asocierea cu Municipiul Suceava în vederea reamenajării și modernizării parcului publice situată pe strada Parcului f.n., în suprafață de 5060 mp (p.c. 31283) - proprietatea municipiului Suceava – domeniul public și 9769 mp (p.c. 31079) – proprietatea județului Suceava.

(2) Contribuția părților în această asociere va fi după cum urmează:

(a) Contribuția Consiliului Județean Suceava constă în :

- punerea la dispoziția Municipiului Suceava a terenului în suprafață de 9769 m.p, (p.c. 31079) – teren proprietatea județului Suceava, situat în str. Parcului f.n.

(b) Contribuția Municipiului Suceava constă în :

- terenul în suprafață de 5060 mp (p.c. 31283) - proprietatea municipiului Suceava – domeniul public, situat în str. Parcului f.n.


- reamenajarea parcului publice

- plata contravalorii lucrărilor necesare pentru reamenajarea parcului publice

Față de cele menționate mai sus, supun aprobării Consiliului Local al Municipiului Suceava proiectul de hotărâre anexat în forma redactată și prezentată alăturat.

Față de cele menționate mai sus, supun aprobării Consiliului Local al Municipiului Suceava proiectul de hotărâre anexat în forma redactată și prezentată alăturat.

**PRIMAR**  
**ION LUNGU**

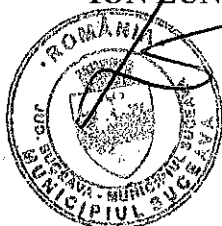




MUNICIPIUL SUCEAVA  
B-dul 1 Mai nr. 5A, cod: 720224  
[www.primariasv.ro](http://www.primariasv.ro), [primsv@primariasv.ro](mailto:primsv@primariasv.ro)  
Tel: 0230-212696, Fax: 0230-520593

DIRECȚIA PATRIMONIU  
Serviciul Patrimoniu

Nr. 32029 din 23.09.2021

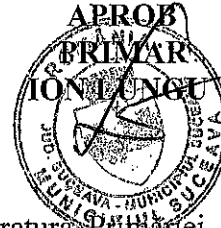

### RAPORT DE SPECIALITATE

Prin adresa nr. 23671 din 13.09.2021, înregistrată la registratura Primăriei municipiului Suceava sub nr. 30963 din 16.09.2021, Consiliul Județean Suceava a solicitat asocierea cu Municipiul Suceava în vederea modernizării parcurii publice situată pe strada Parcului f.n., în suprafață de 5060 mp (p.c. 31283) - proprietatea municipiului Suceava – domeniul public și 9769 mp (p.c. 31079) – proprietatea județului Suceava.

Parcela de teren menționată mai sus este o zonă care permite accesul persoanelor cu mijloace auto proprii.

În conformitate cu prevederile art. 129, al. (2) lit. e din O.U.G. nr. 57/03.07.2019 privind Codul Administrativ „Consiliul local exercită următoarele categorii de atribuții:

e) atribuții privind cooperarea interinstituțională pe plan intern și extern

În baza art. 35 din Legea 273/2006 privind finanțele publice locale “

#### **Colaborare, cooperare, asociere, înfrățire, aderare**

(2) Autoritățile deliberative pot aproba colaborarea sau asocierea pentru realizarea unor lucrări și servicii publice locale. Colaborarea ori asocierea se realizează pe bază de contracte de asociere, în care se prevăd și sursele de finanțare reprezentând contribuția fiecărei autorități a administrației publice locale implicate. Contractele de asociere se încheie de către ordonatorii principali de credite, în condițiile mandatelor aprobate de fiecare consiliu local implicat în colaborare sau asociere.”

Contribuția părților în vederea asocierii constă în :

(a) Contribuția Consiliului Județean Suceava constă în :

- punerea la dispoziția Municipiului Suceava a terenului în suprafață de 9769 m.p, (p.c. 31079) – teren proprietatea județului Suceava, situat în str. Parcului f.n.

(b) Contribuția Municipiului Suceava constă în :

- terenul în suprafață de 5060 mp (p.c. 31283) - proprietatea municipiului Suceava – domeniul public, situat în str. Parcului f.n.

- reamenajarea parcurii publice

- plata contravalorii lucrărilor necesare pentru reamenajarea parcurii publice.

Având în vedere cele menționate mai sus, propunem spre dezbateră și aprobare proiectul de hotărâre.

DIRECTOR EXECUTIV,  
DAMIAN CAMELIA

ȘEF SERVICIU,  
ȚURCANU FLOAREA



**MUNICIPIUL SUCEAVA**

**B-dul 1 Mai nr. 5A, cod: 720224**

**www.primariasv.ro, primsv@primariasv.ro**

**Tel: 0230-212696, Fax: 0230-520593**

**DIRECȚIA PATRIMONIU**

**Serviciul Patrimoniu**

## **CONTRACT DE ASOCIERE**

**Nr. .... din .....2021**

Între

**1. MUNICIPIUL SUCEAVA**, cu sediul în B-dul 1 Mai nr. 5 A, reprezentat prin domnul **Ion Lungu** în calitate de Primar, împuternicit prin dispozițiile art. 154 alin. (6) din O.U.G. nr. 57/03.07.2019 privind Codul Administrativ, să reprezinte interesele unității administrativ teritoriale, și

**2. CONSILIUL JUDEȚEAN SUCEAVA** cu sediul în str. Ștefan cel Mare nr. 36, reprezentat prin dl. **Silviu Cristinel Crețu** - vicepreședinte,  
s-a încheiat prezentul contract de asociere, în baza HCL nr. .... din ..... 2021.

### **Articolul 1. Obiectul contractului**

Obiectul prezentului contract îl constituie reamenajarea și modernizarea parcării publice situate în str. Parcului f.n. pe terenul în suprafață totală 14.829 m.p. din care 9769 m.p. (p.c. 31079) – teren proprietatea județului Suceava pus la dispoziția municipiului Suceava și 5060 m.p. (p.c. 31283) - proprietatea municipiului Suceava – domeniul public.

### **Articolul 2. Durata contractului**

Prezenta asociere este valabilă pe durata existenței parcării publice.

### **Articolul 3. Contribuția părților**

Contribuția părților în vederea asocierii constă în :

- (a) Contribuția Consiliului Județean Suceava constă în :
- punerea la dispoziția Municipiului Suceava a terenului în suprafață de 9769 m.p. (p.c. 31079) – teren proprietatea județului Suceava, situat în str. Parcului f.n.
- (b) Contribuția Municipiului Suceava constă în :
- terenul în suprafață de 5060 mp (p.c. 31283) - proprietatea municipiului Suceava – domeniul public, situat în str. Parcului f.n.
  - reamenajarea parcării publice
  - plata contravalorii lucrărilor necesare pentru reamenajarea parcării publice.

### **Articolul 4. Răspunderea părților**

Fiecare dintre părți răspunde față de cealaltă pentru neîndeplinirea obligațiilor pe care le are prin plata daunelor-interese, în condițiile prevăzute în prezentul contract și potrivit regulilor generale prevăzute în codul civil.

### **Articolul 5. Notificări**

Fiecare parte se obligă să informeze în scris cealaltă parte asupra oricăror probleme apărute, în termen de 24 de ore de la data la care partea notificată a luat la cunoștință de aceste probleme.

Partea astfel notificată este obligată să răspundă în scris sau să dea curs rezolvării problemei sesizate în termen de 24 de ore.

#### **Articolul 6. Modificarea contractului**

Contractul poate fi modificat numai prin acordul scris al părților.

#### **Articolul 7. Încetarea contractului**

8.1. Contractul încetează:

- a) prin acordul părților;
- b) prin rezilierea pentru neexecutare, în cazurile prevăzute la articolul 3;
- c) la expirarea duratei

#### **Articolul 8. Soluționarea litigiilor**

Orice neînțelegere intervenită între părți cu privire la interpretarea sau executarea contractului va fi soluționată de părți pe cale amiabilă.

În cazul în care nu se ajunge la un rezultat, părțile vor sesiza instanța competentă.

#### **Articolul 9. Legea aplicabilă**

Legea aplicabilă va fi legea română.

Prezentul contract se încheie în două exemplare, câte unul pentru fiecare parte.

**MUNICIPIUL SUCEAVA**  
**PRIMAR**  
**ION LUNGU**

**CONSILIUL JUDEȚEAN SUCEAVA**  
**VICEPREȘEDINTE**  
**SILVIU CRISTINEL CREȚU**

Viza control financiar preventiv propriu,  
Procopeț Doina Daniela

Director executiv,  
Damian Camelia

Vizat pentru legalitate,  
cons.juridic,  
Olariu Mihaela

Sef Serviciu Patrimoniu,  
Țurcanu Floarea

Intocmit,  
Popovici Brîndușa



ROMÂNIA

CONSILIUL JUDEȚEAN SUCEAVA

Palatul Administrativ, str. Ștefan cel Mare nr. 36, Suceava - 720026, www.cjsuceava.ro, tel. +4 0230 222548, fax. +4 0230 222839




VICEPREȘEDINTE

23674 din 13.09.2021

*bu Tuncu  
Dum  
DIR. PATRIMONIULUI*

Către,  
Consiliul Local al Municipiului Suceava  
Primăria Municipiului Suceava

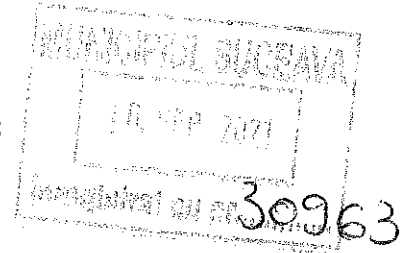

*D-un  
Raport  
CL*

Cetatea de Scaun a Sucevei, alături de Muzeul Satului Bucovinean reprezintă principalele obiective turistice din Municipiul Suceava, bucurându-se anual de aproape 200.000 de vizitatori.

Parcarea mare ce deservește Cetatea de Scaun a Sucevei este amenajată pe terenul înscris în Cărțile funciare nr.31079 Suceava - proprietar Județul Suceava și respectiv nr. 31283 Suceava - proprietar Municipiul Suceava.

Această parcare a fost amenajată cu piatră concasată în cadrul proiectului "Reabilitarea Cetății de Scaun a Sucevei", cod SMIS, necesitând ulterior, lunar, lucrări de reparații, realizate de către Muzeul Național al Bucovinei, entitatea subordonată Consiliului Județean Suceava, care se finanțează din subvenții alocate din bugetul județului și din venituri proprii.

Ca atare, având în vedere faptul că Municipiul Suceava este proprietarul unei părți din suprafața de teren aferentă parcării și ținând cont de faptul că a avut calitatea de asociat, alături de Județul Suceava, în cadrul Proiectului "Reabilitarea Cetății de Scaun a Sucevei și a zonei de protecție a acesteia", vă adresăm rugămintea de a analiza posibilitatea realizării lucrărilor de reamenajare și modernizare a parcării mari a Cetății de Scaun a Sucevei, lucrare care ar conduce la creșterea confortului cetățenilor din municipiu, dar și a turiștilor care vizitează aceste obiective.

În acest sens, apreciem oportun încheierea unui acord de parteneriat între Municipiul Suceava –proprietar teren, Județul Suceava – proprietar teren și Muzeul Național al Bucovinei- instituția de cultură care asigură administrarea Cetății de Scaun a Sucevei și a parcării, inclusiv întreținerea acesteia, prin care să se stabilească drepturile și obligațiile fiecărui partener cu privire la reamenajarea și administrarea acestei parcări.


Cu respect,

VICEPREȘEDINTE,

Silviu - Cristina CRETU



NR: 30963  
DATA: 16/09/2021  
COD: 2146E

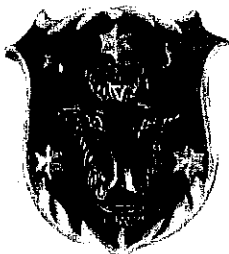

**CONSILIUL JUDEȚEAN SUCEAVA**  
**MUZEUL NAȚIONAL AL BUCOVINEI**

Str. Ștefan cel Mare, nr. 33, Suceava, 720003, România  
Telefon: 40-230-216439, Fax: 40-230-522979,  
e-mail: contact@muzeulbucovinei.ro, www.muzeulbucovinei.ro



Nr. 4912/30.08.2021

*Ștefan cel Mare*  
*[Signature]*

CONSILIUL JUDEȚEAN SUCEAVA	
INTRARE	
Nr. 22540	din 30.08.2021
Anexe ..... Direcția, Serviciul .....	

**CĂTRE**

**CONSILIUL JUDEȚEAN SUCEAVA,**

**Domnule Președinte,**

*[Handwritten signatures and notes]*  
Ștefan cel Mare  
Serv. Protecția Monumentelor  
[Signature]

Cetatea de Scaun a Sucevei, monument aflat în administrarea Muzeului Național al Bucovinei, este principalul obiectiv turistic al municipiului Suceava și unul dintre cele mai importante din țară, bucurându-se anual de aproape 200.000 de vizitatori. În acest context, de o importanță vitală este parcare mare ce deservește acest obiectiv, parcare care, prin proiectul de restaurare „Reabilitarea Cetății de Scaun a Sucevei și a zonei de protecție a acesteia”, Cod SMIS 5298, a fost amenajată cu piatră spartă, soluție nu tocmai fericită deoarece reprezintă o sursă permanentă de praf (în special pentru Muzeul Satului Bucovinean) și, de asemenea, necesită aproape lunar lucrări de reparații.

Ca atare, în urma discuțiilor cu dl. viceprimar Lucian Harșovschi, a rezultat că aceasta ar putea fi asfaltată pe cheltuiala Primăriei Municipiului Suceava, entitate administrativă care a fost parte a proiectului de restaurare menționat mai sus.

Ca atare, vă rugăm să analizați posibilitatea asocierii cu Primăria Municipiului Suceava pentru asfaltarea parcării mari a Cetății de Scaun a Sucevei.


Cu speranța că demersul nostru se va materializa, vă asigurăm de întreaga considerație.

Cu stimă,

Director general,  
Dr. Constantin Emil Ursu



*f. Parcare*

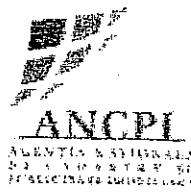

COPIE Nr. ....	
Conform cu ordinul	1992
Ziua	28
Luna	01
Anul	2009

Oficiul de Cadastru și Publicitate Imobiliară SUCEAVA  
 Biroul de Cadastru și Publicitate Imobiliară Suceava

**EXTRAS DE CARTE FUNCIARA  
 pentru  
 INFORMARE**

**A. Partea I. (Foaie de avere)**

CARTE FUNCIARA NR. 31283  
 Comuna/Oras/Municipiu: Suceava

**TEREN intravilan  
 Adresa: Suceava, Strada PARCULUI**

Nr. carte	Nr. act de autorizare / Nr. autorizatie	Suprafata (mp)	Observatii / Remarca
A1	31283	5060	Suprafata din acte: 5060;

**B. Partea II. (Foaie de proprietate)**

CARTE FUNCIARA NR. 31283  
 Comuna/Oras/Municipiu: Suceava

Nr. act de autorizare / Nr. autorizatie	Observatii / Remarca
1992 / 28.01.2009	
Act act normativ, 317, 15.12.2008, emis de CONSILIUL LOCAL SUCEAVA, administrative nr. 74174.27-01-2009 emis de PRIMARIA MUNICIPIULUI SUCEAVA;	
1 Intabulare, drept de PROPRIETATE, dobandit prin Lege, cota initiala 1/1, cota actuala 1/1	A1
1 MUNICIPIUL SUCEAVA- domeniul public	- domeniul public

**C. Partea III. (Foaie de sarcini)**

CARTE FUNCIARA NR. 31283  
 Comuna/Oras/Municipiu: Suceava

Nr. act de autorizare / Nr. autorizatie	Observatii / Remarca
NU SUNT	





# Plan de amplasament si delimitare a imobilului

COPIE Nr. ....  
Conform cu originalul

Scara 1: 2000

Nr. cadastral	Suprafata măsurată	Adresa imobilului
31283	5060	Intravilan mun Suceava str Parcului F.n jud Suceava

Cartea Funciara nr.	UAT	SUCEAVA
---------------------	-----	---------

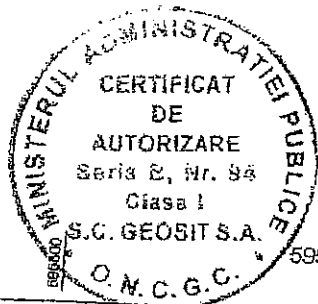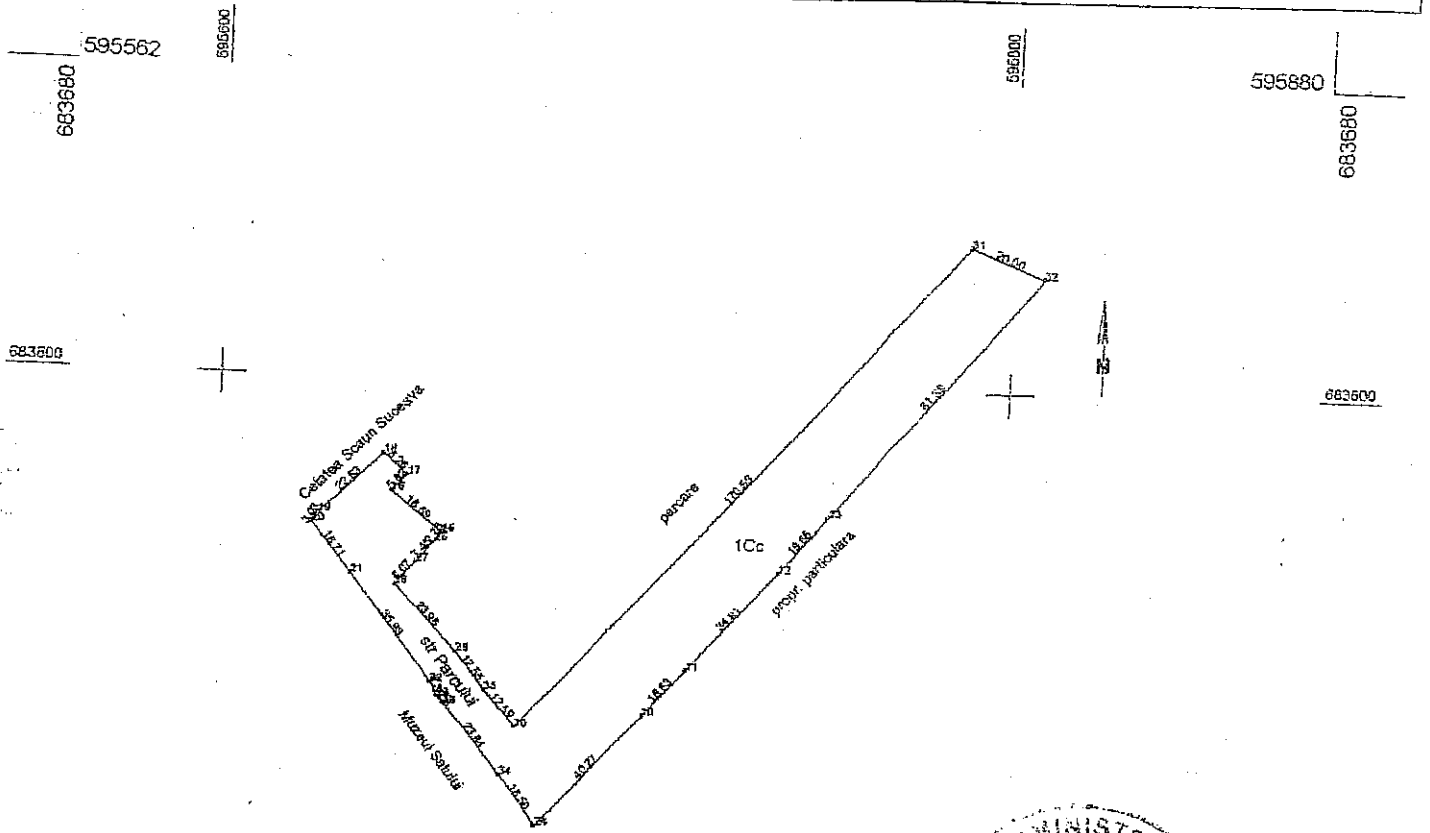

A. Date referitoare la teren				
Nr. parcela	Categorie de folosinta	Suprafata (mp)	Valoare de impozitare	Mentiuni
1	Cc	5060		
<b>TOTAL</b>		<b>5060</b>		parcare

B. Date referitoare la constructii		
Cod constr.	Suprafata construita la sol (mp)	Valoare de impozitare (lei)
Total		

INVENTAR DE COORDONATE					
Sistem de proiectie STEREO 70					
Punct	X(m)	Y(m)	Punct	X(m)	Y(m)
Inventar de coordonate pe verso					
Suprafata totală măsurată = 5060 mp Suprafata din acte = 5060 mp					

Executant,  
S.C. GEOSIT S.A. Suceava  
Ing. Rachitneanu  
Data 26.01.2009  
Se confirma suprafata din masuratori si introducerea imobilului in baza de date  
Institutiile de Cadastru și Publicitate Imobiliară Suceava  
Nume și prenume : BADIU GEORGE  
Funcția : CONSILIER SENIOR

1992/290/2009



Nr. cerere	38587
Ziua	12
Luna	12
Anul	2008

COPIE Nr. ....  
Conform cu originalul

Oficiul de Cadastru și Publicitate Imobiliară SUCEAVA  
Biroul de Cadastru și Publicitate Imobiliară Suceava

## EXTRAS DE CARTE FUNCIARA pentru INFORMARE

### A. Partea I. (Foaie de avere)

CARTE FUNCIARA NR. 31079  
Comuna/Oras/Municipiu: Suceava

**TEREN intravilan**  
**Adresa: Suceava**

Nr. Act.	Nr. cadastral / Nr. topografic	Suprafata (m <sup>2</sup> )	Observatii / Referinte
A1	31079	9769	Suprafata din acte: 9769;

### B. Partea II. (Foaie de proprietate)

CARTE FUNCIARA NR. 31079  
Comuna/Oras/Municipiu: Suceava

Inscrieri privilegiate la proprietate		Observatii / Referinte
38587 / 12.12.2008		
	Act act normativ, 1445, 28.11.2007, emis de GUVERNUL ROMANIEI, Hotarare nr. 1705 din 29.11.2006, pentru aprobarea inventarului centralizat al bunurilor din domeniul public al statului emisa de Guvernul Romaniei	
1	Intabulare, drept de PROPRIETATE, dobandit prin Lege, cota initiala 1/1, cota actuala 1/1	A1
1	JUDETUL SUCEAVA -domeniu public	

### C. Partea III. (Foaie de sarcini)

CARTE FUNCIARA NR. 31079  
Comuna/Oras/Municipiu: Suceava

Inscrieri privilegiate la sarcini		Observatii / Referinte
38587 / 12.12.2008		
	Act act normativ, 1445, 28.11.2007, emis de GUVERNUL ROMANIEI, Hotarare nr. 1705 din 29.11.2006, pentru aprobarea inventarului centralizat al bunurilor din domeniul public al statului emisa de Guvernul Romaniei	
1	Intabulare, drept de ADMINISTRARE, dobandit prin Lege, cota initiala 1/1, cota actuala 1/1	A1
1	JUDETUL SUCEAVA -domeniu public in administrarea Consiliului Judetean Suceava pentru COMPLEXUL MUZEAL BUCOVINA	

Oficiul de Cadastru și Publicitate Imobiliară SUCEAVA  
 Biroul de Cadastru și Publicitate Imobiliară Suceava

**EXTRAS DE CARTE FUNCIARA  
 pentru  
 INFORMARE**

COPIE Nr. ....  
 Conform cu originalul

**A. Partea I. (Foaie de avere)**

CARTE FUNCIARA NR. 30939  
 Comuna/Oras/Municipiu: Suceava

**TEREN intravilan  
 Adresa: Suceava**

Nr. crt.	Nr. cadastral / Nr. topografic	Suprafata (mp)	Observatii / Remarci
A1	30939	4197	Suprafata din acte: 60000;

**B. Partea II. (Foaie de proprietate)**

CARTE FUNCIARA NR. 30939  
 Comuna/Oras/Municipiu: Suceava

Inscrierea privind dreptul de proprietate		Observatii / Remarci
247 / 07.01.2009		
Act act normativ, 1445, 28.11.2007, emis de GUVERNUL ROMANIEI, hotarirea nr. 1705 din 29.11.2006 emisa de Guvernul Romaniei		
1	Intabulare, drept de PROPRIETATE, dobandit prin Lege, cota initiala 1/1, cota actuala 1/1	A1
1	JUDETUL SUCEAVA -DOMENIUL PUBLIC	

**C. Partea III. (Foaie de sarcini)**

CARTE FUNCIARA NR. 30939  
 Comuna/Oras/Municipiu: Suceava

Inscrieri privitoare la sarcini		Observatii / Remarci
247 / 07.01.2009		
Act act normativ, 1445, 28.11.2007, emis de GUVERNUL ROMANIEI, hotarirea nr. 1705 din 29.11.2006 emisa de Guvernul Romaniei		
1	Intabulare, drept de ADMINISTRARE	A1
1	CONSILIUL JUDETEAN SUCEAVA -PENTRU COMPLEXUL MUZEAL BUCOVINA	

original



Nr. Cerere: 34378  
 Ziua: 28  
 Luna: 10  
 Anul: 2008

OFICIUL DE CADASTRU SI PUBLICITATE IMOBILIARA

**EXTRAS DE CARTE FUNCIOARĂ**  
 pentru  
**INFORMARE**

COPIE Nr. ....  
 Conform cu originalul

Cartea funciară cu nr.22775

COM. CAD. SUCEAVA

**A. Partea I-a**

Nr.crt.	Nr. cadastral	Descrierea imobilului	Suprafata in mp.	Observatii
1	1093	-parcelă de clădire cu construcția C1-Cetatea de scaun a Sucevei.....	16065	
2	6010	- parcelă de clădire cu construcția C1-casa de bilete și C2-clădire muzeu.....		
3	6011	- parcelă de clădire cu construcția C1-casă paznici .....		
4	6016	- parcelă de clădire cu construcția C1-grup sanitar .....		
			366	
			238	
			51	


**B. Partea a II-a**

Nr.crt.	Inscrieri privitoare la proprietate	Observatii
1	JUDEȚUL SUCEAVA –domeniu public Certificat de urbanism nr. 710/14.09.2000 Hotărîrea de Guvern nr. 1445/28.11.2007 și anexele 1,2, și 3 la Hotărîre Proces verbal de predare cu nr. 1532/01.04.2008 și anexa la procesul verbal Planul de situație nr. 17069/30.08.2006	

**C. Partea a III- a**

Nr.crt.	Inscrieri privitoare la sarcini	Observatii
	RF.34378/28.10.2008 În baza hotărîrii de Guvern nr. 1445/28.11.2007 se înscrie dreptul de administrare a imobilelor din fila A în favoarea- CONSILIUL JUDEȚEAN SUCEAVA pentru COMPLEX MUZEAL BUCOVINA	

Certific că prezentul extras corespunde întru totul cu pozițiile în vigoare din cartea funciară originală, pastrată de acest birou.  
 Prezentul extras de carte funciară poate fi utilizat, conform cererii, la ..... și este valabil la încheierea actelor autentificate arul public.  
 S-a achitat tariful de lei prin chitanța nr pentru serviciul de publicitate imobiliară cu codul nr.

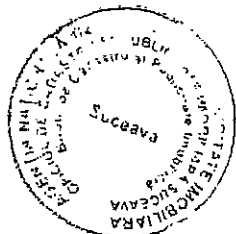

Handwritten signature

Suceava  
 2663  
 STRALA NR...  
 NR. 1093; 1261/1



JUDETUL SUCEAVA  
 UTA Suceava  
 SIRUTA 33147704  
 TRAPEZ L-35-17-B-a-1-II

## PLAN DE AMPLASAMENT SI DELIMITARE A CORPULUI DE PROPRIETATE

Situat în Intravilan Suceava  
 PROPRIETAR: Statul Roman, în administrarea Complexului Muzeal Bucovina; Adresa: str. Stefan cel Mare, nr.23, mîri, Suceava  
 SCARA: 1:2880 si 1:1000

Proces verbal de receptie nr. 17069 din 30.08.06

RECEPTIONAT OCPI SUCEAVA  
 Inspector SC

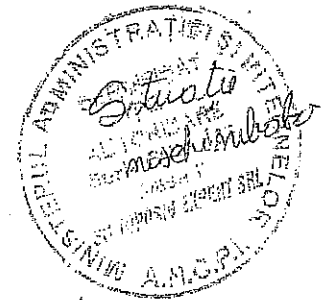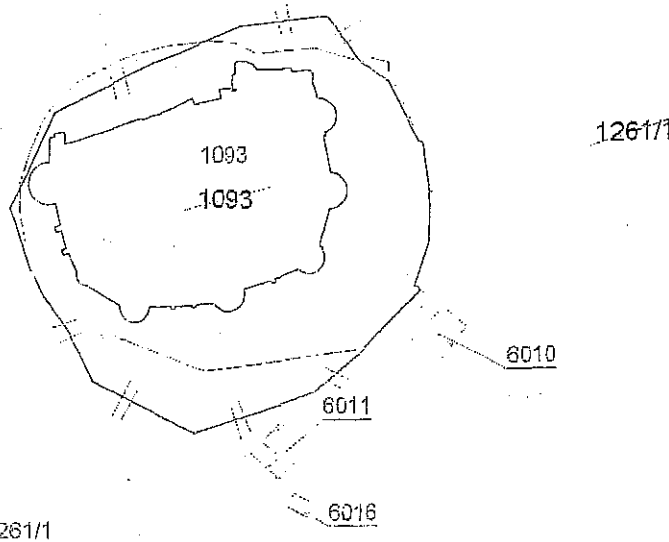

### Nota:

- Pc 1093 din CF 2663 a com. cad. Suceava si-a schimbat configuratia si suprafata cu pf 1261/1 din acelasi CF.
- Din o parte a pf 1261/1 din CF 2663 a com. cad. Suceava se formeaza pc 6010, pc 6011 si pc 6016.
- Pc 1093 în suprafata de 16065 mp, împreuna cu pc 6010 în suprafata de 366 mp, cu pf 6011 în suprafata de 238 mp si cu 6016 în suprafata de 51 mp, totalizand o suprafata de 16720 mp, sunt proprietatea Statului Roman aflata în administrarea Complexului Muzeal Bucovina.
- Pe pc 1093 este amplasata constructia C1-Cetatea de Scaun a Sucevei, apartinand domeniului public de interes local si se afla în administrarea Complexului Muzeal Bucovina conform Adesei nr. 461 din 6.08.2003 emisa de Ministerul Culturii si Cultelor si a Certificatului de Urbanism nr. 710 din 14.09.2000 eliberat de Consiliul Local al Municipiului Suceava.
- Pe pc 6010 sunt amplasate constructiile C1-casa de bilete si C2 -cladire muzeu apartinand domeniului public de interes local si se afla în administrarea Complexului Muzeal Bucovina conform Certificatului de Urbanism nr. 710 din 14.09.2000 eliberat de Consiliul Local al Municipiului Suceava.
- Pe pc 6011 este amplasata cladirea C1 -casa paznici, apartinand domeniului public de interes local si se afla în administrarea Complexului Muzeal Bucovina conform Certificatului de Urbanism nr. 710 din 14.09.2000 eliberat de Consiliul Local al Municipiului Suceava.
- Pe pc 6016 este amplasata constructia C1 -grup sanitar, apartinand domeniului public de interes local si se afla în administrarea Complexului Muzeal Bucovina conform Certificatului de Urbanism nr. 710 din 14.09.2000 eliberat de Consiliul Local al Municipiului Suceava.

Proprietari tabulari: CF 2663 -Statul Roman

### SITUATIA

Nr. CF	STARE VECHIE						STARE NOUA							
	Nr. par-cela	Cat Fol	Suprafata (grafic)			Nr. par-cela	NUMELE PROPRIETARULUI	Cat Fol	Suprafata			TOTAL		
			Ha	Ari	Mp				Ha	Ari	Mp	Ha	Ari	Mp
2663	1093	CC	--	--	--	1093	Statul Roman ( teren si constructii) - in administrarea Complexului Muzeal Bucovina)	CC	01	60	65			
	1261/1	A	--	--	--	6010		CC	00	03	66			
						6011		CC	00	02	38			
						6016		C	00	00	51	01	67	20
						1261/1	La vechiul CF	A	--	--	--			




Terenuri și condiții de utilizare

**Localizare rapida**  
Suceava

**Cautare imobil**  
Judet: SUCEAVA  
UAT: Suceava  
Numar cadastral: 31079

**Selectare fundal**  
Cautare imobil

	Octombrie 2005		Octombrie 2010
	Octombrie 2009		

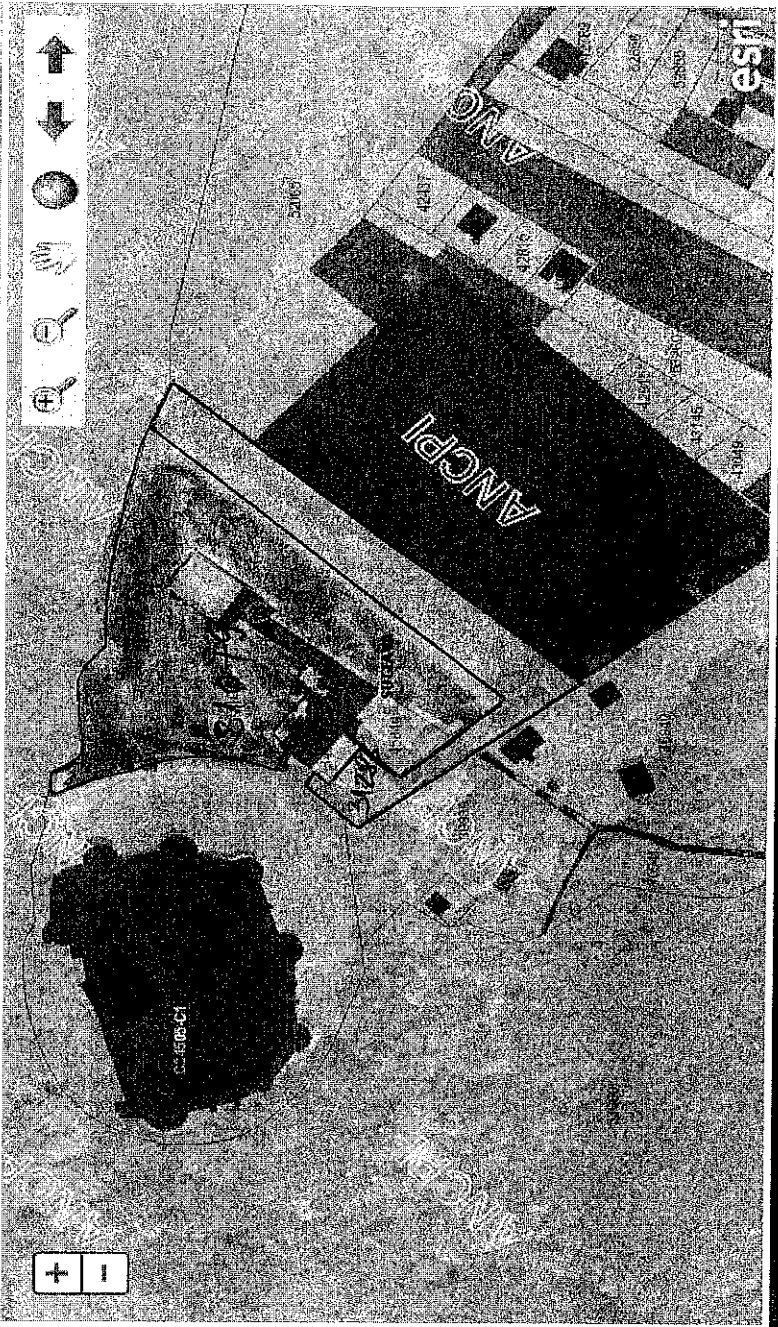

31283 - Municipiul Suceava  
31079 - Județul Suceava