



MUNICIPIUL SUCEAVA

B-dul 1 Mai nr. 5A, cod: 720224

www.primariasv.ro, primsv@primariasv.ro

Tel: 0230-212696, Fax: 0230-520593

CONSILIUL LOCAL AL MUNICIPIULUI SUCEAVA

PROIECT

HOTĂRÂRE

privind aprobarea scoaterii din registrul spațiilor verzi a unei suprafețe de 5 m² aferentă obiectivului „Amplasare soclu și statuie bust General Iacob Zadik” pe strada Ștefan cel Mare, în vecinătatea Consiliului Județean Suceava

Având în vedere :

- Referatul de aprobare al Primarului înregistrat cu nr. *37962 / 10.10.2022*
- Raportul Direcției Generale Tehnice și de Investiții înregistrat cu nr. *37963 / 10.10.2022*
- În baza prevederilor art. 18 alin.(4) din Legea 24/2007 privind reglementarea și administrarea spațiilor verzi din intravilanul localităților, republicată, cu modificările și completările ulterioare;
- În conformitate cu prevederile H.C.L. nr. 88/29.03.2018 privind aprobarea “Registrului spațiilor verzi din municipiul Suceava” și H.C.L. nr. 69/27.02.2020 privind aprobarea includerii în registrul local al spațiilor verzi din Municipiul Suceava a unor suprafețe de fond forestier din grupa I funcțională – vegetație forestieră cu funcții speciale de protecție, subgrupa 1.4.b. - păduri constituite în zone verzi în jurul localităților incluse în intravilan și subgrupa 1.4.a. - păduri special amenajate în scop recreativ (păduri parc) aflate în domeniul public al Statului Român;
- În temeiul dispozițiilor art. 129 alin. (2) lit. c), art. 139 alin. (3), art.196 alin.(1) lit. a) și art. 286 alin. (4) din OUG nr. 57/2019 privind Codul Administrativ.

HOTĂRĂȘTE:

Art. 1 Se declară de utilitate publică de interes local terenul aferent obiectivului „Amplasare soclu și statuie bust General Iacob Zadik”, pe strada Ștefan cel Mare, în vecinătatea Consiliului Județean

Suceava , teren ce aparține domeniului public al municipiului Suceava, potrivit anexei care face parte din prezenta hotărâre;

Art. 2 Se aprobă schimbarea destinației spațiului verde pe care se execută lucrările de la art. 1;

Art. 3 Registrul Spațiilor Verzi, se diminuează cu suprafața de 5 m² corespunzător anexei care face parte integrantă din prezenta hotărâre.

Art. 4. Primarul municipiului Suceava, prin aparatul de specialitate, va duce la îndeplinire prevederile prezentei hotărâri.

**Inițiator,
Primar
Ion LUNGU**



**Avizat,
Secretar General al Municipiului
Jrs. Ioan CIUTAC**



MUNICIPIUL SUCEAVA

B-dul 1 Mai nr. 5A, cod: 720224

www.primariasv.ro, primsv@primariasv.ro

Tel: 0230-212696, Fax: 0230-520593

Nr. 37962 din 10.10.2022

REFERAT DE APROBARE

privind aprobarea scoaterii din registrul spațiilor verzi a unei suprafețe de 5 m² aferentă obiectivului „Amplasare soclu și statuie bust General Iacob Zadik” pe strada Ștefan cel Mare, în vecinătatea Consiliului Județean Suceava

În conformitate cu prevederile Legii nr. 24 din 2007 privind reglementarea și administrarea spațiilor verzi din intravilanul localităților, republicată, cu modificările și completările ulterioare este necesară scoaterea unei suprafețe de 5 m² din registrul spațiilor verzi, suprafață necesară pentru realizarea obiectivului „Amplasare soclu și statuie bust General Iacob Zadik ”

Menționăm că suprafața de 5,00 m² va fi destinată amplasării unui soclu și a unei statui bust a generalului Iacob Zadik (n. 08_decembrie 1867 la Brătulești, Strunga, Iași – d. 08_aprilie 1970, București) unul dintre marii generali și conducători ai Armatei Române, o altă personalitate marcantă a unirii Bucovinei cu Regatul României alături de Iancu Flondor.

Generalul Iacob Zadik face parte din marii bărbați care au determinat, în timp, prin acțiunea și personalitatea lor istoria poporului român și a armatei sale și care au condus armata română pentru eliberarea Bucovinei.

Propunerea privind amplasarea unui soclu și a unei statui bust în zona sediului Consiliului Județean Suceava (a Palatului Administrativ), alături de statuia lui Iancu Flondor și a lui Alexandru Ioan Cuza, în centrul istoric al municipiului, pe " alea Unioniștilor " vine să aducă un omagiu și o recunoaștere a valorii și prestigiului personalității marelui general .

Amenajarea locației de amplasare a bustului și a soclului, presupune scoaterea din registrul spațiilor verzi a unei suprafețe de 5 m².

Motivat de cele arătate mai sus, propun spre aprobare proiectul de hotărâre în forma prezentată.





MUNICIPIUL SUCEAVA

B-dul 1 Mai nr. 5A, cod: 720224

www.primariasv.ro, primsv@primariasv.ro

Tel: 0230-212696, Fax: 0230-520593

DIRECȚIA GENERALĂ TEHNICĂ ȘI DE INVESTIȚII

Serviciul Investiții

Nr. 37963 din 10. 10. 2021



RAPORT

al Serviciului Investiții privind aprobarea scoaterii din registrul spațiilor verzi a unei suprafețe de 5 m² aferentă obiectivului „Amplasare soclu și statuie bust General Iacob Zadik” pe strada Ștefan cel Mare, în vecinătatea Consiliului Județean Suceava

În conformitate cu prevederile Legii nr. 24 din 2007 privind reglementarea și administrarea spațiilor verzi din intravilanul localităților, republicată, cu modificările și completările ulterioare este necesară scoaterea unei suprafețe de 5 m² din registrul spațiilor verzi suprafață necesară realizării obiectivului „Amplasare soclu și statuie bust General Iacob Zadik”, în zona centrală a municipiului.

Menționăm că suprafața de 5 m² va fi destinată amplasării unui soclu și a unei statui a Generalului Iacob Zadik, una din personalitățile marcante ale unirii Bucovinei cu România cu un rol foarte important mai ales din punct de vedere militar.

Amplasamentul ales se află în centrul municipiului Suceava, fiind o zonă intens circulată, în preajma sediului clădirii Consiliului Județean Suceava, instituție emblematică pentru județul Suceava, pe "Aleea Unioniștilor" alături de statuile lui Iancu Flondor și Alexandru Ioan Cuza.


În conformitate cu art. 129 din Ordonanța de urgență nr. 57 din 3 iulie 2019 privind Codul administrativ, alin.2, litera (c) Consiliul Local exercită atribuții privind administrarea domeniului public și privat al comunei , orașului sau municipiului;

Conform art.129, alin.(6) litera c) în exercitarea atribuțiilor prevăzute la art. 129, alin. (2) lit. c), Consiliul Local avizează sau aprobă, în condițiile legii, documentațiile de amenajare a teritoriului și urbanism ale localităților;

Scopul demersului constă în asigurarea condițiilor pentru amenajarea amplasamentului pentru soclu și statuie General Iacob Zadik, , în proximitatea clădirii Consiliului Județean Suceava. În acest sens serviciile de specialitate din cadrul Primăriei Municipiului Suceava au identificat o parcelă de teren în suprafață de 5 m² situată în Suceava, parcela cadastrală nr. 71.225/225 în imediata vecinătate a clădirii Consiliului Județean propice în vederea amplasării soclului și statuii.

Având în vedere cele expuse mai sus precum și baza legală menționată considerăm oportună adoptarea prezentului proiect de hotărâre având ca obiect aprobarea scoaterii din registrul spațiilor verzi a unei suprafețe de 5 m² aferentă obiectivului " **Amplasare soclu și statuie bust General Iacob Zadik**".

Direcția Generală Tehnică și de Investiții
Neculai Liviu Frunzaru

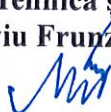

Șef Serviciu Investiții
Ștefan Văideanu





SECRETAR GENERAL MUNICIPIU,
IOAN CIUTAC

PLAN DE SITUAȚIE
SCARA 1 : 500

Adresa:

Str. Ștefan cel Mare (Parc Steaguri)

Nr. parcelă:

71.225/225


Suprafața:

5,00 mp

Proprietar:

Municipiul Suceava-domeniul public

_parte din p.c.31868 CF 31868

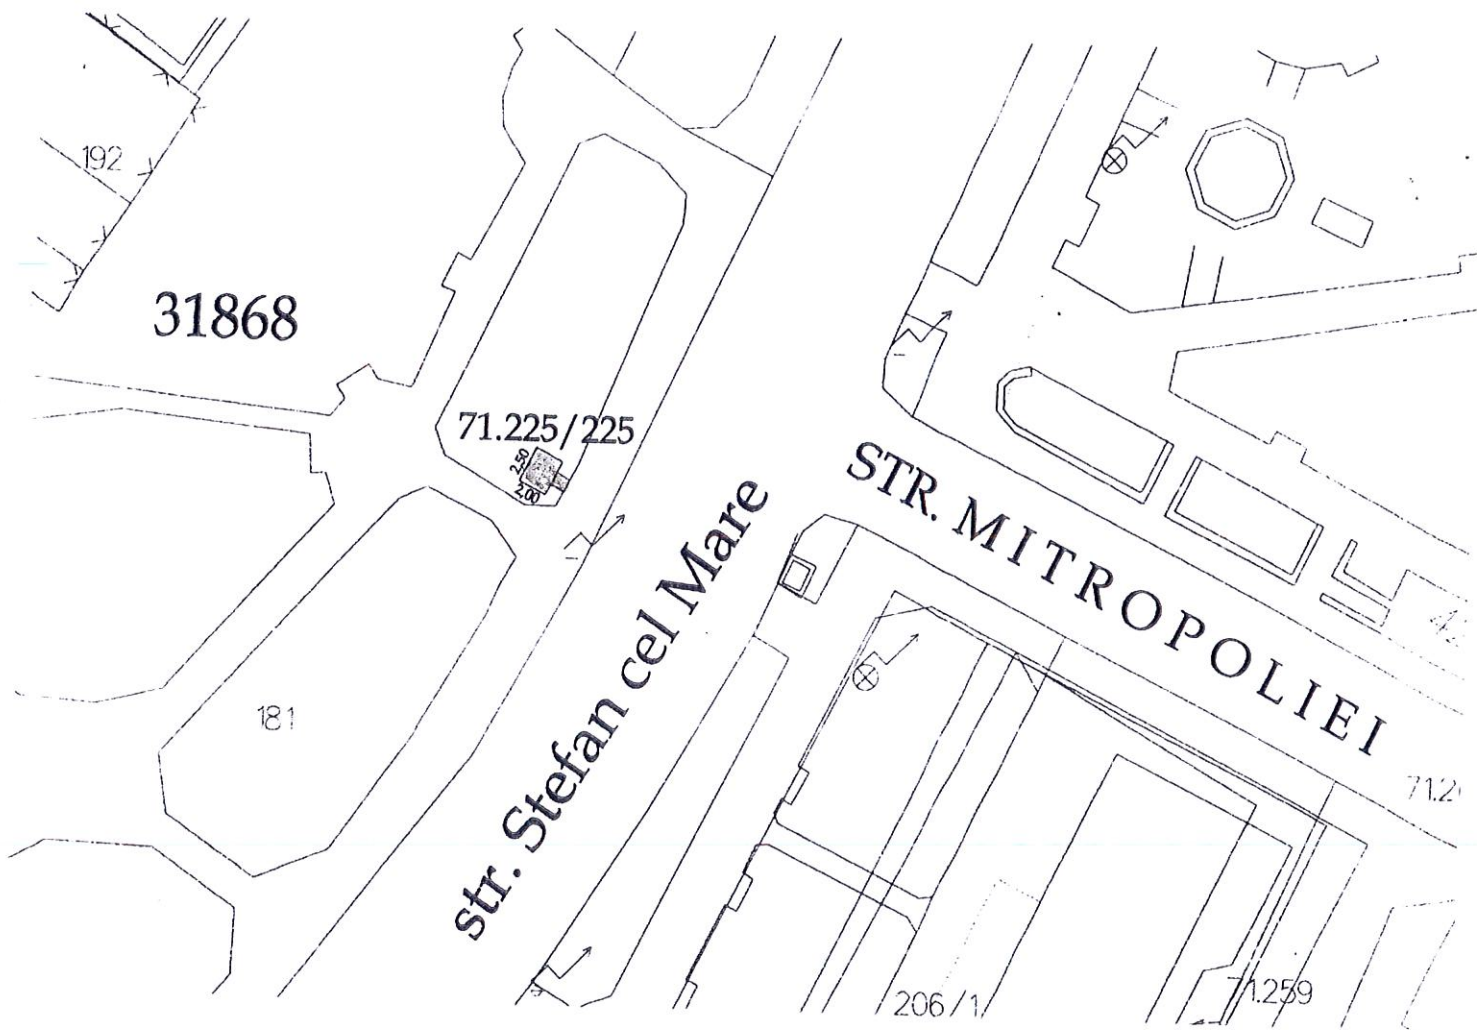

Notă Internă nr./Solicitant: Serviciul Investiții – amplasare soclu și statuie bust general Iacob Zadik.

Întocmit: Ș. Vlădău

Șef serviciu: I. Floriștean

Data: 09.09.2022