


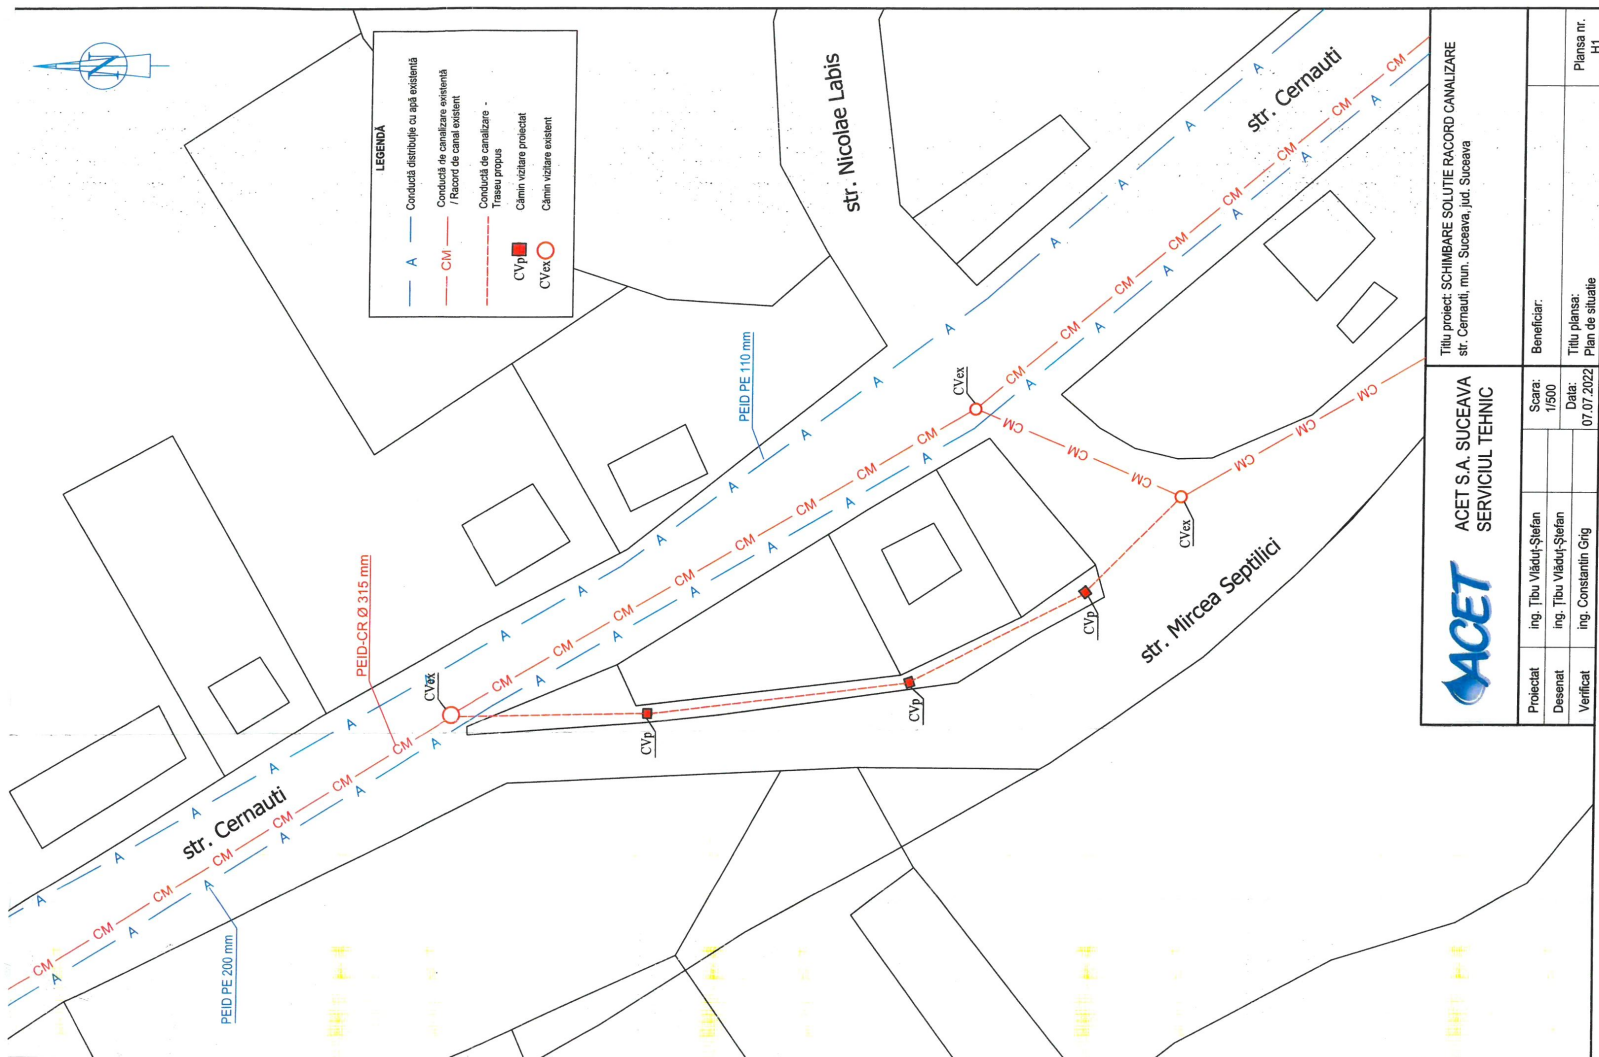

LEGENDA

	Conducă distribuție cu apă existentă
	Conducă de canalizare existentă / Racord de canal existent
	Conducă de canalizare - Traseu propus
	Cămin vizitare proiectat
	Cămin vizitare existent



<p>ACET S.A. SUCEAVA SERVICIUL TEHNIC</p>		Titlu proiect: SCHIMBARE SOLUTIE RACORD CANALIZARE str. Cernauti, mun. Suceava, jud. Suceava	
		Beneficiar:	
Proiectat	ing. Tibu Viikuj-Stefan	Scara:	1/500
Desenat	ing. Tibu Viikuj-Stefan	Data:	10.07.2022
Verificat	ing. Constantin Cig	Titlu plansa:	
			Plan de situatie
			Plansa nr. H1

Str. Cernauti

2,55m

308.547

308.679

308.783

309.11

309.18

309.346

309.562

309.711

309.807

309.86

310.061

310.009

310.076

310.109

310.206

310.269

310.354

310.434

310.488

310.481

310.434


2,18m

70


68

75


73

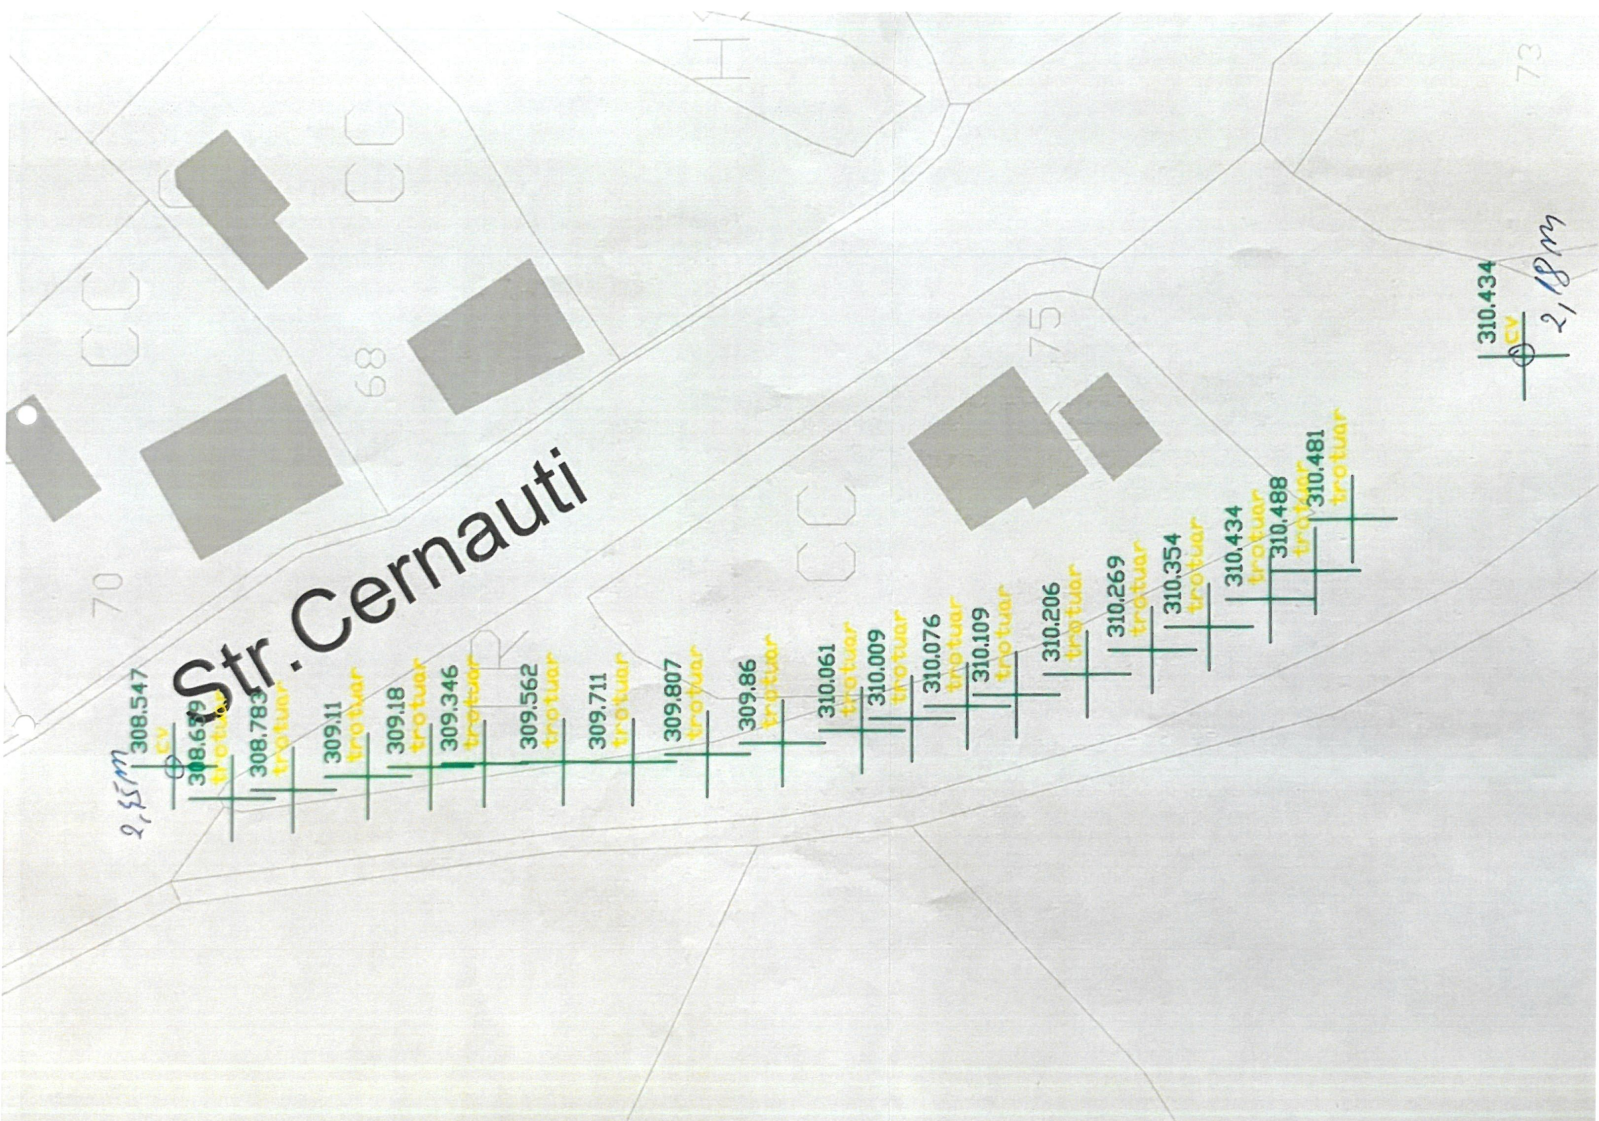


ELEMENT DE REDUCTIE (CAP TRONCONIC)
Sc 1:10

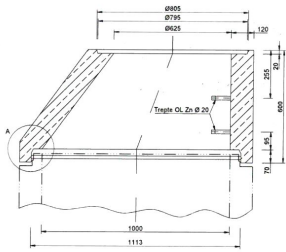


ELEMENT DREPT CU TREPTE (INEL)
Sc 1:10

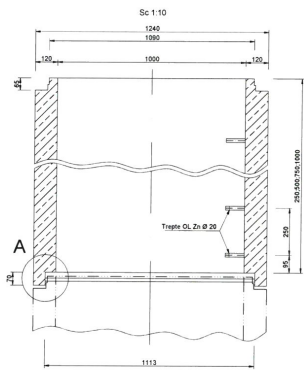


ELEMENT DE BAZA CU TREPTE
Sc 1:10

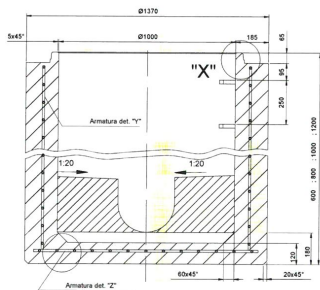


**VEDERE CAMIN PENTRU CANALIZARE
SCHITA DE PRINCIPIU**
Sc 1:20

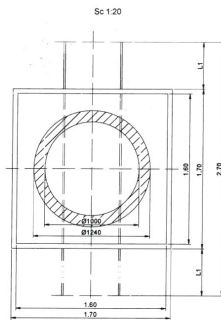


DETALIUL "Y"

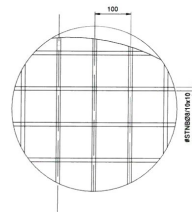


VEDERE B - B

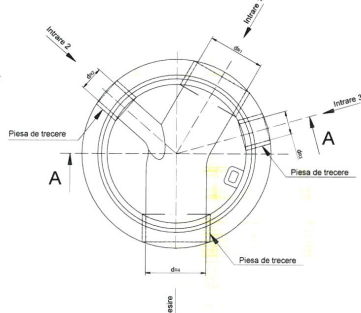


DETALIUL A
Sc 1:2

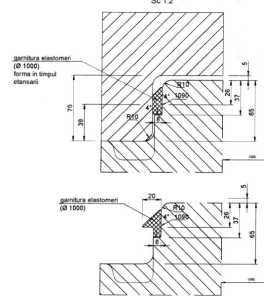

DETALIUL "X"

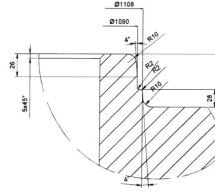

DETALIUL "Z"

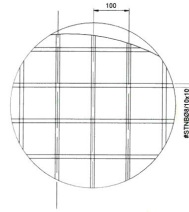

NOTA

- Camera de vizitare tip prefabricat, sunt in conformitate cu prevederile SR EN 1917:2003, SI EN 1917:2003/AC:2008 "Camera de vizitare si camera de lucru sau inspectie de teren simplu, netot-stab, amnat si beton armat" si prevederile tehnice ale furnizorului ceramice de vizitare.
- Elementele de trecere prin camin: Piesa de trecere prin camin pentru tuburi de canalizare cu Dn 250 - Dn 1000 mm, in conformitate cu tipul de tuburile de canalizare utilizate.
- Treptele de acces se inglobeaza in prefabricat de catre producator.
- Capacete si ramele din material compozit sunt conform SR EN 124-5:2015 Tip B si IV, functie de categoria strazi.

REVIDA					
REVZ	Data	Descriere	Proiectat	Verificat	Aprobat

Verificator	Nume	Semnatura	Centra	Relevat de verificare	Stipula / data

Proiectant	Verificat	Aprobat	Data	Scara	1:100
Ing. V. Babin	Ing. E. Spandaru	Ing. B. Andone	2018	Scara	1:100

Titlu proiect	Proiectat de	Verificat de	Aprobat de
Realizarea si montajul instalatiei de gaze si aer condiționat din localitate Bucuresti si Dacia	S.C. ACET S.A.	S.C. ACET S.A.	S.C. ACET S.A.