



MUNICIPIUL SUCEAVA
B-dul 1 Mai nr. 5A, cod: 720224
www.primariasv.ro, primsv@primariasv.ro
Tel: 0230-212696, Fax: 0230-520593

CONSILIUL LOCAL AL MUNICIPIULUI
S U C E A V A

PROIECT

HOTĂRÂRE

privind apartenența la domeniul privat al municipiului Suceava și trecerea în domeniul public al municipiului Suceava a unor bunuri imobile - terenuri

Consiliul Local al Municipiului Suceava;

Având în vedere referatul de aprobare al Primarului municipiului Suceava înregistrat la nr. 20784 din 30.05.2023, raportul de specialitate al Serviciului Patrimoniu înregistrat la nr. 20780 din 30.05.2023 și avizul comisiei economico-financiară, juridică, disciplinară a Consiliului Local al municipiului Suceava;

Potrivit Hotărârii nr.392 din 14.05.2020 privind aprobarea normelor tehnice pentru întocmirea inventarului bunurilor care alcătuiesc domeniul public și privat al comunelor, al orașelor, al municipiilor și al județelor

În temeiul prevederilor art.139, alin.(3) lit. "g", ale art.140 și art.196 din Ordonanța de Urgență nr.57 din 03.07.2019 privind Codul administrativ

HOTARASTE:

Art. 1. Se aprobă apartenența la domeniul privat al municipiului Suceava a unei parcele de teren, în suprafață de 9957 mp, categoria de folosință curți-construcții, având elementele de identificare înscrise în Anexa nr. 1 care face parte integrantă din prezenta hotărâre.

Art.2. Se aprobă apartenența la domeniul privat al municipiului Suceava a unei parcele de teren, în suprafață de 1392 mp, categoria de folosință arabil, având elementele de identificare înscrise în Anexa nr. 1 care face parte integrantă din prezenta hotărâre.

Art.3. Se aprobă apartenența la domeniul privat al municipiului Suceava a unei parcele de teren, în suprafață de 9720 mp, categoria de folosință curți-construcții, având elementele de identificare înscrise în Anexa nr. 1 care face parte integrantă din prezenta hotărâre.

Art. 4. Se declară de uz sau de interes public local bunurile imobile menționate la art.1, art.2 și art.3.

Art. 5. Se aprobă trecerea din domeniul privat al municipiului Suceava în domeniul public al municipiului Suceava a bunurilor imobile menționate la art.1, art.2 și art.3.

Art. 6. Comisia specială de inventariere a domeniului public al municipiului Suceava, reglementată de art. 289 alin. (2) și (3) din Ordonanța de Urgență nr. 57 din 03.07.2019 privind Codul administrativ, cu completările ulterioare și de art. 5 din Anexa la Hotărârea Guvernului nr. 392/2020 privind Normele tehnice pentru întocmirea inventarului bunurilor care alcătuiesc domeniul public și privat al comunelor, al orașelor, al municipiilor și al județelor, va asigura actualizarea Inventarului bunurilor care aparțin domeniului public al municipiului Suceava, cu bunurile imobile ce fac obiectul prezentei hotărâri.

Art. 7. Primarul municipiului Suceava, prin aparatul de specialitate, va aduce la îndeplinire prevederile prezentei hotărâri.

INIȚIATOR
PRIMAR
ION LUNGU



AVIZAT
SECRETAR GENERAL
AL MUNICIPIULUI
Jrs. IOAN CIUTAC

CONTROL FINANCIAR
PREVENTIV PROPRIU
DIRECTOR EXECUTIV
ELISABETA VAIDEANU





MUNICIPIUL SUCEAVA

B-dul 1 Mai nr. 5A, cod: 720224
www.primariasv.ro, primsv@primariasv.ro
Tel: 0230-212696, Fax: 0230-520593

PRIMĂRIA MUNICIPIULUI SUCEAVA

Nr. 20784 din 30.05.2023

REFERAT DE APROBARE

Prin Hotărârea nr. 392 din 14.05.2020 au fost aprobate Normele Tehnice pentru întocmirea inventarului bunurilor care alcătuiesc domeniul public și privat al comunelor, al orașelor, al municipiilor și al județelor.

În temeiul prevederilor Legii contabilității nr. 82/1991, republicată, entitățile au obligația să efectueze inventarierea elementelor de natura activelor, datoriilor și capitalurilor proprii deținute, la începutul activității, cel puțin o dată în cursul exercițiului financiar pe parcursul funcționării lor, în cazul fuziunii sau încetării activității, precum și în următoarele situații:

“... b) ori de câte ori sunt indicii că există lipsuri sau plusuri în gestiune, care nu pot fi stabilite cert decât prin inventariere;...”

În conformitate cu prevederile art. 41 al. ^(5²) din Legea cadastrului și publicității imobiliare – Republicată

^(5²) În cazul imobilelor proprietate privată a statului sau a unităților administrativ-teritoriale, intabularea se realizează în baza actelor de proprietate, iar în lipsa acestora, în temeiul hotărârii Guvernului, a consiliului județean și a consiliului local de atestare a apartenenței la domeniul privat, însoțită de orice alt înscris administrativ emis cu privire la imobil, în condițiile legii, care confirmă identitatea dintre imobilul din documentația cadastrală și cel a cărui intabulare se solicită, faptul că imobilul figurează în inventarul bunurilor.

Serviciul Cadastru Fond Funciar, Registrul agricol, a solicitat Serviciului Patrimoniu, înscrierea în Inventarul domeniului public al municipiului Suceava a două parcele de teren categoria de folosință curți-construcții și o parcelă de teren categoria arabil, având elementele de identificare înscrise în Anexa nr. 1 care face parte integrantă din prezenta hotărâre.

În conformitate cu prevederile art. 296, lin. (2) din OUG nr. 57/2019 privind Codul Administrativ: “(2). Trecerea unui bun în domeniul privat al unei unități administrativ-teritoriale în domeniul public al acesteia se face prin hotărâre a consiliului județean, respectiv a Consiliului General al Municipiului București ori a consiliului local al comunei, al orașului sau al municipiului București, după caz.”

Bunurile în cauză, menționate mai sus nu fac obiectul unor litigii cu privire la apartenența acestora la domeniul privat al unității administrativ-teritoriale;

Bunurile în cauză, menționate mai sus nu fac obiectul unor cereri de reconstituire a dreptului de proprietate privată sau de restituire depuse în temeiul actelor normative care reglementează regimul juridic al imobilelor preluate în mod abuziv de statul român în perioada 6 martie 1945 - 22 decembrie 1989, așa cum rezultă din răspunsurile eliberate de compartimentele de specialitate din cadrul Primăriei municipiului Suceava.

Față de cele menționate mai sus, supun aprobării Consiliului Local al municipiului Suceava proiectul de hotărâre anexat în forma redactată și prezentată alăturat.





MUNICIPIUL SUCEAVA

B-dul 1 Mai nr. 5A, cod: 720224

www.primariasv.ro, primsv@primariasv.ro

Tel: 0230-212696, Fax: 0230-520593

DIRECȚIA PATRIMONIU
SERVICIUL PATRIMONIU

Nr. 20785 din 30.05.2023



RAPORT DE SPECIALITATE

Serviciul Cadastru Fond Funciar, Registrul agricol, a solicitat Serviciului Patrimoniu, înscrierea în Inventarul domeniului public al municipiului Suceava a două parcele de teren categoria de folosință curți-construcții și o parcelă de teren categoria arabil, având elementele de identificare înscrise în Anexa nr. 1 care face parte integrantă din prezenta hotărâre.

Prin Hotărârea Guvernului nr. 392 din 14.05.2020 au fost aprobate Normele Tehnice pentru întocmirea inventarului bunurilor care alcătuiesc domeniul public și privat al comunelor, al orașelor, al municipiilor și al județelor.

Având în vedere faptul că parcelele de teren nominalizate în Anexa nr.1 nu sunt atestate în evidențele patrimoniale ale Primăriei municipiului Suceava, comisia specială a analizat înscrisurile prin care s-a solicitat apartenența bunurilor imobile la domeniul privat al municipiului Suceava. În vederea realizării lucrărilor cadastrale este necesar ca bunurile imobile menționate să fie evidențiate în patrimoniul municipiului Suceava.

În conformitate cu prevederile art. 41 al. "(52) din Legea cadastrului și publicității imobiliare – Republicată (52) În cazul imobilelor proprietate privată a statului sau a unităților administrativ-teritoriale, intabularea se realizează în baza actelor de proprietate, iar în lipsa acestora, în temeiul hotărârii Guvernului, a consiliului județean și a consiliului local de atestare a apartenenței la domeniul privat, însoțită de orice alt înscris administrativ emis cu privire la imobil, în condițiile legii, care confirmă identitatea dintre imobilul din documentația cadastrală și cel a cărui intabulare se solicită, faptul că imobilul figurează în inventarul bunurilor.

În conformitate cu prevederile art. 296, lin. (2) din OUG nr. 57/2019 privind Codul Administrativ:

"(2). Trecerea unui bun în domeniul privat al unei unități administrativ-teritoriale în domeniul public al acesteia se face prin hotărâre a consiliului județean, respectiv a Consiliului General al Municipiului București ori a consiliului local al comunei, al orașului sau al municipiului București, după caz."

Bunurile în cauză, menționate mai sus nu fac obiectul unor litigii cu privire la apartenența acestora la domeniul privat al unității administrativ-teritoriale;

Bunurile în cauză, menționate mai sus nu fac obiectul unor cereri de reconstituire a dreptului de proprietate privată sau de restituire depuse în temeiul actelor normative care reglementează regimul juridic al imobilelor preluate în mod abuziv de statul român în perioada 6 martie 1945 - 22 decembrie 1989, așa cum rezultă din răspunsurile eliberate de compartimentele de specialitate din cadrul Primăriei municipiului Suceava.

.Față de cele prezentate mai sus, propunem spre dezbateră și aprobare prezentul proiect de hotărâre.

DIRECTOR EXECUTIV
Camelia Damian

ȘEF SERVICIU
Țurcanu Floarea



MUNICIPIUL SUCEAVA

B-dul 1 Mai nr. 5A, cod: 720224
www.primariasv.ro, primsv@primariasv.ro
Tel: 0230-212696, Fax: 0230-520593
CUI: 4244792

Proces Verbal

Încheiat azi 29.05.2023 cu ocazia constatării apartenenței la domeniul privat al municipiului Suceava a unor bunuri imobile (terenuri)

Membrii comisiei tehnice privind constituirea unei comisii speciale de inventariere a domeniului public și privat al municipiului Suceava, nominalizați prin Dispoziția Primarului nr. 1236 din 19.06.2020 în următoarea componență:

1. Slevoacă Alina – președinte
2. Popovici Brîndușa – membru
3. Moroșan Mara – membru
4. Ciogolea Gabriela – membru
5. Ismail Adrian – membru
6. Vlădău Șerban – membru
7. Trihub Diana – membru, au procedat la identificarea faptică a unor parcele de teren solicitate de terțe persoane a fi administrate.

Menționăm faptul că la această dată următoarele bunuri imobile nu sunt atestate în evidențele patrimoniale ale Primăriei municipiului Suceava și motivat de faptul că aceste parcele de teren trebuie înscrise în cartea funciară în vederea administrării, propunem completarea listei de atestare a domeniului privat al municipiului Suceava a două parcele de teren situate în intravilanul municipiului Suceava, zona Ștrandului, una în suprafață de 9957 mp, categoria de folosință curți-construcții și o alta în suprafață de 1392 mp, categoria de folosință arabil și o parcelă de teren în suprafață de 9720 mp, categoria de folosință curți construcții.

Identificarea faptică a bunurilor imobile menționate mai sus s-a desfășurat în perioada 25.05.2023 – 29.05.2023.

Prin completarea listei de apartenență la domeniul privat, patrimoniul municipiului Suceava înregistrează o creștere de 2.226.437,59 lei, urmând ca după aprobarea HCL privind apartenența la domeniul privat al municipiului Suceava a bunurilor imobile nou identificate, acestea să fie trecute în domeniul public al municipiului Suceava și să primească număr de inventar.

Având în vedere cele menționate mai sus, membrii comisiei tehnice propun înregistrarea în evidențele patrimoniale ale municipiului Suceava a bunurilor imobile din anexa la prezentul proces verbal.

Comisia tehnică

1. Slevoacă Alina – președinte
2. Popovici Brîndușa – membru
3. Moroșan Mara – membru
4. Ciogolea Gabriela – membru
5. Ismail Adrian – membru
6. Vlădău Șerban – membru
7. Trihub Diana – membru








Județul Suceava
Municipiul Suceava
Comisia specială pentru întocmirea inventarului domeniului privat al
UAT Suceava

APARTENENȚA
la domeniului privat al Municipiului Suceava

Secțiunea I – Bunuri imobile

Nr. crt.	Codul de clasificare	Denumirea bunului	Elementele de identificare	Anul dobândirii și/sau dării în folosință	Valoarea de inventar, (lei)	Situația juridică actuală
1	"_"	Teren	situat în intravilanul municipiului Suceava, zona Ștrandului Ițcani, în suprafață de 9957 mp, categoria de folosință curți construcții	2023	1.052.192,28	plan de amplasament și delimitare a imobilului
2	"_"	Teren	situat în intravilanul municipiului Suceava, zona Ștrandului Ițcani, în suprafață de 1392 mp, categoria de folosință arabil	2023	147.097,68	plan de amplasament și delimitare a imobilului
3	"_"	Teren	situat în intravilanul municipiului Suceava, zona Ștrandului Ițcani, în suprafață de 9720 mp, categoria de folosință curți construcții	2023	1.027.147,63	plan de amplasament și delimitare a imobilului
TOTAL					2.226.437,59	

Comisia tehnică:

1. Slevoacă Alina – președinte 
2. Popovici Brândușa – membru 
3. Moroșan Mara – membru 
4. Ciogolea Gabriela – membru 
5. Ismail Adrian – membru 
6. Vlădău Șerban – membru 
7. Trihub Diana – membru 



MUNICIPIUL SUCEAVA

B-dul. 1 Mai, nr. 5A, cod: 720224

www.primariasv.ro, primsv@primariasv.ro

Tel.: 0230-212696, Fax: 0230-520593

SERVICIUL CADASTRU, FOND FUNCJAR, REGISTRU AGRICOL

Nr. 59 din 30 mai 2023

NOTĂ INTERNĂ

Către,

SERVICIUL PATRIMONIU

Vă solicităm prin prezenta să procedați la inventarierea următoarelor suprafețe de teren în domeniul privat al Municipiului Suceava:

- 9720 m.p. teren situat în intravilanul municipiului Suceava, zona Ștrand;
- 1392 m.p. teren situat în intravilanul municipiului Suceava, zona Ștrand;
- 9957 m.p. teren situat în intravilanul municipiului Suceava, zona Ștrand.

ȘEF SERVICIU,

Cătălin Luțescu



Oficiul de Cadastru și Publicitate Imobiliară SUCEAVA
Biroul de Cadastru și Publicitate Imobiliară Suceava

EXTRAS DE CARTE FUNCİARĂ PENTRU INFORMARE

Carte Funciară Nr. 42487 Suceava

Nr. cerere 38082
Ziua 25
Luna 05
Anul 2023

Cod verificare
100137530642



A. Partea I. Descrierea imobilului

TEREN Intravilan

Nr. CF vechi:17246
Nr. cadastral vechi:5759.

Adresa: Loc. Suceava, Jud. Suceava

Nr. Crt	Nr. cadastral Nr. topografic	Suprafața* (mp)	Observații / Referințe
A1	42487	9.720	Teren împrejmuit; teren împrejmuit parțial cu gard - pista patinaj viteza

Construcții

Crt	Nr cadastral Nr. topografic	Adresa	Observații / Referințe
A1.1	42487-C1	Loc. Suceava, Jud. Suceava	Nr. niveluri:2; S. construită la sol:141 mp; S. construită desfășurată:282 mp; turn de arbitraj și pistă de patinaj viteză, P+1, an edificare 1983

B. Partea II. Proprietari și acte

Înscrieri privitoare la dreptul de proprietate și alte drepturi reale	Referințe
3365 / 23/03/2005 Act nr. Ordinul nr. 295, din 03/02/1991 emis de Ministerul Tineretului și Sportului (art. 6 anexa 2, autorizația pentru executare de lucrări nr. 64 din 29.12.1984, proces verbal de recepție preliminară nr. 1199 din 04.07.1983, ambele eliberate de Consiliul Popular al municipiului Suceava, Hotărârea Guvernului României nr. 1099 din 18.09.2003, a inventarului bunurilor care alcătuiesc domeniul public al statului);	
B1 1/1 1) STATUL ROMAN DOMENIUL PUBLIC OBSERVAȚII: (provenita din conversia CF 17246)	A1, A1.1
B2 1) MINISTERUL SPORTULUI, CIF:4244059, PRIN CLUBUL SPORTIV MUNICIPAL SUCEAVA OBSERVAȚII: (provenita din conversia CF 17246)	A1, A1.1 / B.6
24071 / 12/04/2022 Act Normativ nr. HG 25, din 05/01/2022 emis de GUVERNUL ROMÂNIEI; Act Administrativ nr. 193, din 10/01/2022 emis de MINISTERUL SPORTULUI;	
B6 se notează schimbarea titularului dreptului de administrare de sub B2 din MINISTERUL TINERETULUI ȘI SPORTULUI PRIN CLUBUL SPORTIV MUNICIPAL SUCEAVA în MINISTERUL SPORTULUI -PRIN CLUBUL SPORTIV MUNICIPAL SUCEAVA	A1, A1.1

C. Partea III. SARCINI .

Înscrieri privind dezmembrămintele dreptului de proprietate, drepturi reale de garanție și sarcini	Referințe
NU SUNT	


Anexa Nr. 1 La Partea I

Teren

Nr cadastral	Suprafața (mp)*	Observații / Referințe
42487	9.720	teren imprejmuit partial cu gard - pista patinaj viteza

* Suprafața este determinată în planul de proiecție Stereo 70.

DETALII LINIARE IMOBIL

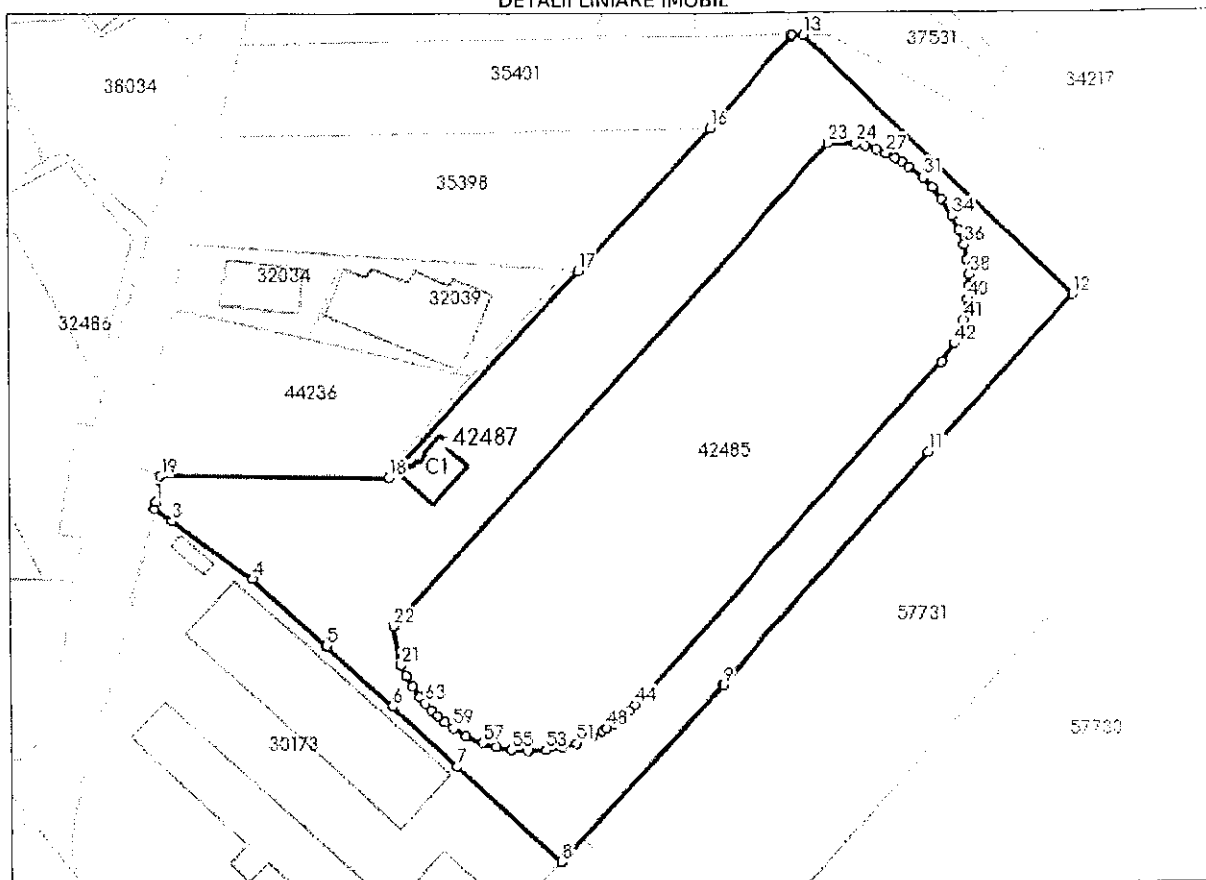

Date referitoare la teren

Nr Crt	Categorie folosință	Intra vilan	Suprafața (mp)	Tarla	Parcelă	Nr. topo	Observații / Referințe
1	curți construcții	DA	9.720	-	-	-	

Date referitoare la construcții

Crt	Număr	Destinație construcție	Supraf. (mp)	Situație juridică	Observații / Referințe
A1.1	42487-C1	construcții industriale și edilitare	141	Cu acte	S. construită la sol:141 mp; S. construită desfășurată:282 mp; turn de arbitraj și pistă de patinaj viteză, P+1, an edificare 1983

Lungime Segmente

1) Valorile lungimilor segmentelor sunt obținute din proiecție în plan.

Punct început	Punct sfârșit	Lungime segment	Punct început	Punct sfârșit	Lungime segment	Punct început	Punct sfârșit	Lungime segment
1	2	1.661	2	3	5.402	3	4	24.725
4	5	24.98	5	6	22.472	6	7	22.248
7	8	35.354	8	9	59.96	9	10	0.326
10	11	78.936	11	12	53.165	12	13	93.61

Punct început	Punct sfârșit	Lungime segment	Punct început	Punct sfârșit	Lungime segment	Punct început	Punct sfârșit	Lungime segment
13	14	3.007	14	15	0.52	15	16	31.178
16	17	48.652	17	18	70.381	18	19	56.898
19	20	6.562	20	21	73.73	21	22	9.999
22	23	163.644	23	24	7.049	24	25	2.63
25	26	3.025	26	27	2.731	27	28	2.323
28	29	1.964	29	30	2.136	30	31	4.424
31	32	3.326	32	33	3.674	33	34	5.187
34	35	3.746	35	36	3.949	36	37	3.831
37	38	3.679	38	39	3.07	39	40	3.277
40	41	5.42	41	42	6.352	42	43	5.477
43	44	116.206	44	45	1.995	45	46	2.947
46	47	2.283	47	48	2.023	48	49	1.387
49	50	2.95	50	51	4.137	51	52	3.767
52	53	4.041	53	54	4.384	54	55	4.159
55	56	4.067	56	57	3.451	57	58	4.539
58	59	3.689	59	60	2.678	60	61	2.472
61	62	1.966	62	63	2.382	63	64	2.175
64	65	3.035	65	66	3.171	66	1	2.918

** Lungimile segmentelor sunt determinate în planul de proiecție Stereo 70 și sunt rotunjite la 1 milimetru.

*** Distanța dintre puncte este formată din segmente cumulate ce sunt mai mici decât valoarea 1 milimetru.

Extrasul de carte funciară generat prin sistemul informatic integrat al ANCPİ conține informațiile din cartea funciară active la data generării. Acesta este valabil în condițiile prevăzute de art. 7 din Legea nr. 455/2001, coroborat cu art. 3 din O.U.G. nr. 41/2016, exclusiv în mediul electronic, pentru activități și procese administrative prevăzute de legislația în vigoare. Valabilitatea poate fi extinsă și în forma fizică a documentului, fără semnătură olografă, cu acceptul expres sau procedural al instituției publice ori entității care a solicitat prezentarea acestui extras.

Verificarea corectitudinii și realității informațiilor conținute de document se poate face la adresa www.ancpi.ro/verificare, folosind codul de verificare online disponibil în antet. Codul de verificare este valabil 30 de zile calendaristice de la momentul generării documentului.

Data și ora generării,

25/05/2023, 12:42


PLAN DE AMPLASAMENT ȘI DELIMITARE A IMOBILULUI

SCARA 1:1000

Nr. cadastral	Suprafața măsurată a imobilului (mp)	Adresa imobilului
1A	1392 mp	Intravilan Mun. Suceava, Jud. Suceava
Cartea Funciară nr.		Unitatea Administrativ Teritorială (UAT)
		Suceava

593917

594119

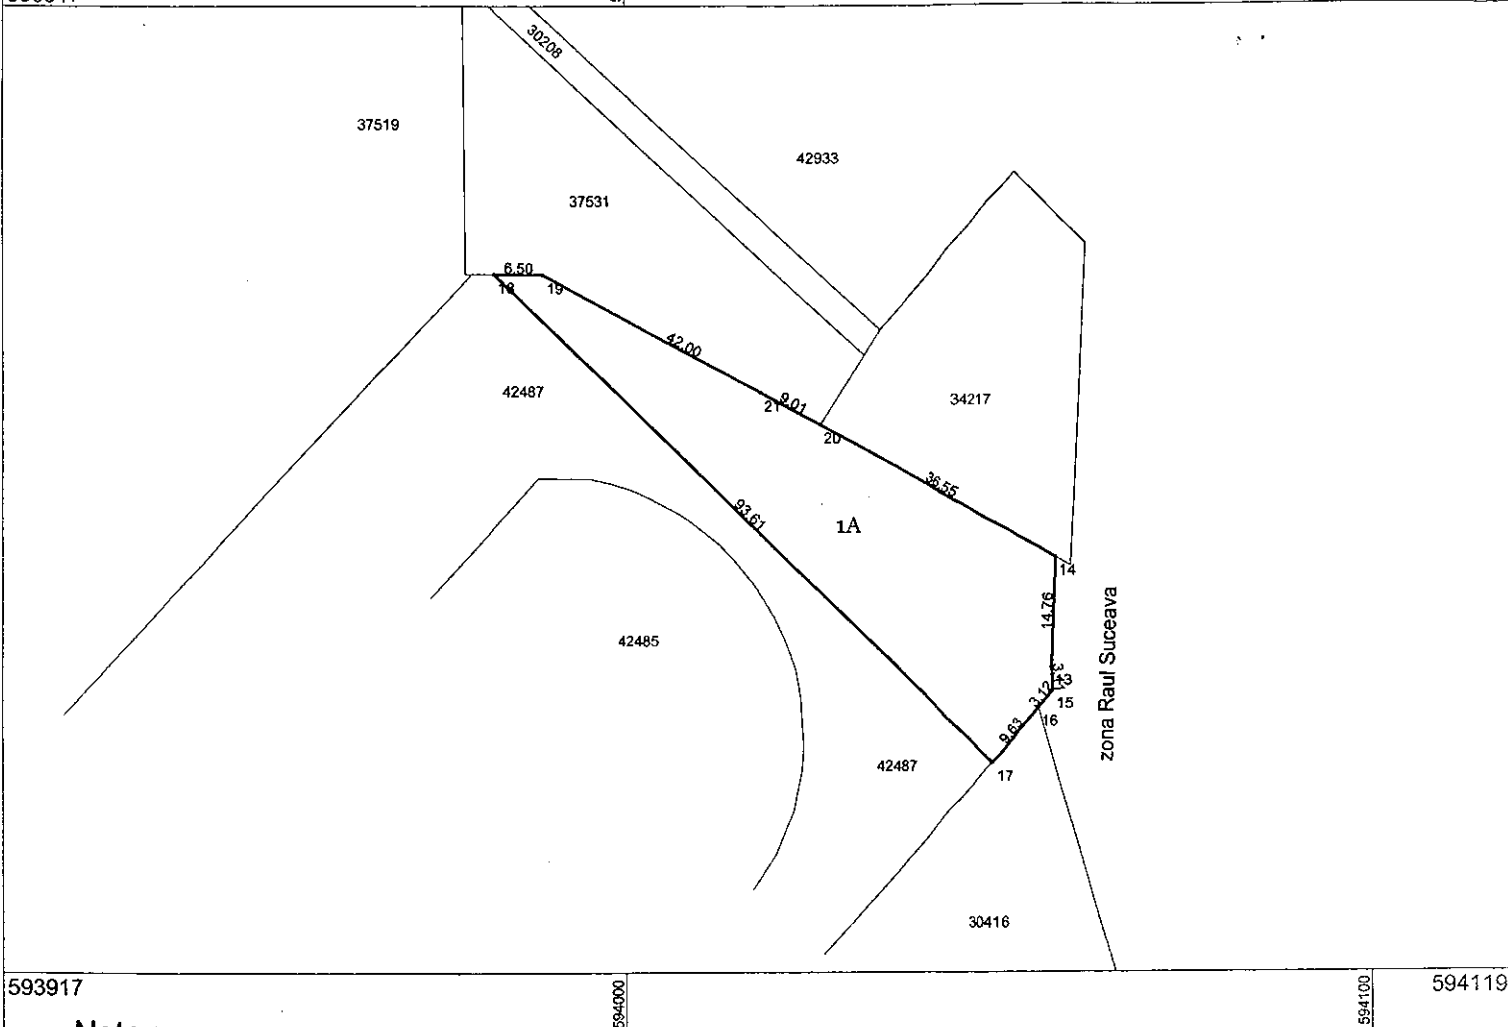

593917

594119

Nota :

- Terenul in suprafata de 1392 mp identic cu parcela 1A in vederea inventarierii in domeniul Primariei Suceava

A. Date referitoare la teren			
Nr. parcelă	Categorie de folosință	Suprafața (mp)	Mențiuni
1	A	1392	Terenul este partial împrejmuit:
Total		1392	
B. Date referitoare la construcții			
Cod	Destinația	Suprafața construită la sol (mp)	Mențiuni
Suprafața totală măsurată a imobilului = 1392 mp			
Executant ANDRONIC MIHAI Aut. Seria RO-B-F-Nr. 218 Confirm executarea măsurătorilor la teren, corectitudinea întocmirii documentației cadastrale și corespondența acesteia cu realitatea din teren.		Inspector Confirm introducerea imobilului în baza de date integrată și atribuirea numărului cadastral Semnătura Data.....	
Semnătura Data...25.05.2023			

INVENTAR DE COORDONATE – calcul analitic al suprafetelor

Județul Suceava

Denumirea unității Suceava


Cod SIRSUP 33146272

I. PUNCTE CONTUR IMOBIL

NRCAD= 1A

SUPRAFATA=1391.9414 mp

14	685893.244	594057.859	278.201
13	685878.497	594057.320	277.900
15	685875.396	594057.491	277.781
16	685872.997	594055.494	0.000
17	685865.595	594049.334	0.000
18	685931.146	593982.506	0.000
19	685931.054	593989.005	0.000
20	685910.838	594025.823	0.000

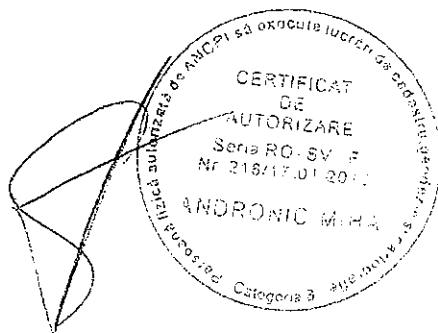

**EXTRAS DE CARTE FUNCIARĂ
PENTRU INFORMARE**

Carte Funciară Nr. 42485 Suceava

Cod verificare
100137530646



A. Partea I. Descrierea imobilului

TEREN Intravilan

Nr. CF vechi:4825
Nr. cadastral vechi:5760

Adresa: Loc. Suceava, Jud. Suceava

Nr. Crt	Nr. cadastral topografic	Nr.	Suprafața* (mp)	Observații / Referințe
A1	42485		9.957	

B. Partea II. Proprietari și acte

Înscrieri privitoare la dreptul de proprietate și alte drepturi reale	Referințe
906 / 10/10/1977	
Act nr. adresă nr. 10608, din 28/09/1977 emis de Consiliul Popular al municipiului Suceava (proces verbal din 26.09.1977, dispozițiile decretului nr. 218/1960 art. III și a decretului nr. 712 din 12.09.1966);	
B1	A1
Intabulare, drept de PROPRIETATE, dobândit prin Lege, cota actuală 1/1	
1) STATUL ROMÂN	
OBSERVAȚII: (provenita din conversia CF 4825)	

C. Partea III. SARCINI .

Înscrieri privind dezmembrămintele dreptului de proprietate, drepturi reale de garanție și sarcini	Referințe
NU SUNT	


Anexa Nr. 1 La Partea I

A

Nr cadastral	Suprafaţa (mp)*	Observaţii / Referinţe
42485	9.957	

Suprafaţa este determinată în planul de proiecţie Stereo 70.

DETALII LINIARE IMOBIL

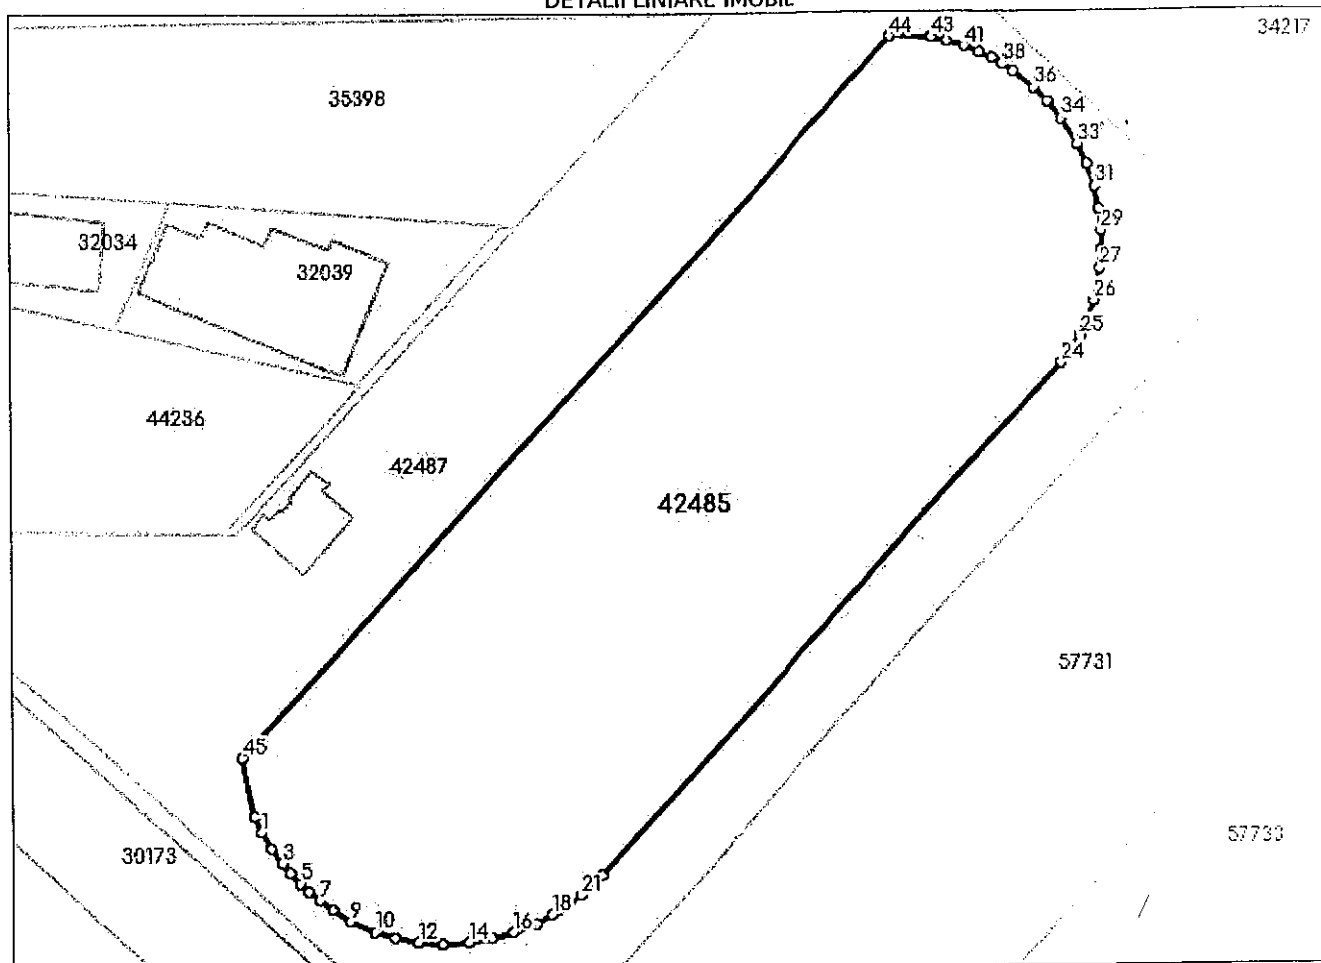

Date referitoare la teren

Nr Crt	Categorie folosinţă	Intra vilan	Suprafaţa (mp)	Tarla	Parcelă	Nr. topo	Observaţii / Referinţe
1	curti constructii	DA	9.957	-	-	-	

Lungime Segmente

1) Valorile lungimilor segmentelor sunt obţinute din proiecţie în plan.

Punct început	Punct sfârşit	Lungime segment	Punct început	Punct sfârşit	Lungime segment	Punct început	Punct sfârşit	Lungime segment
1	2	3.17	2	3	3.036	3	4	2.174
4	5	2.382	5	6	1.966	6	7	2.472
7	8	2.679	8	9	3.689	9	10	4.539
10	11	3.451	11	12	4.067	12	13	4.159
13	14	4.384	14	15	4.041	15	16	3.767
16	17	4.136	17	18	2.95	18	19	1.387
19	20	2.024	20	21	2.283	21	22	2.947

Punct început	Punct sfârșit	Lungime segment	Punct început	Punct sfârșit	Lungime segment	Punct început	Punct sfârșit	Lungime segment
22	23	1.994	23	24	116.206	24	25	5.477
25	26	6.352	26	27	5.42	27	28	3.277
28	29	3.07	29	30	3.678	30	31	3.831
31	32	3.948	32	33	3.746	33	34	5.187
34	35	3.674	35	36	3.327	36	37	4.424
37	38	2.136	38	39	1.964	39	40	2.323
40	41	2.73	41	42	3.025	42	43	2.63
43	44	7.049	44	45	163.644	45	46	9.999
46	1	2.918						

** Lungimile segmentelor sunt determinate în planul de proiecție Stereo 70 și sunt rotunjite la 1 milimetru.

*** Distanța dintre puncte este formată din segmente cumulate ce sunt mai mici decât valoarea 1 milimetru.

Extrasul de carte funciară generat prin sistemul informatic integrat al ANCPİ conține informațiile din cartea funciară active la data generării. Acesta este valabil în condițiile prevăzute de art. 7 din Legea nr. 455/2001, coroborat cu art. 3 din O.U.G. nr. 41/2016, exclusiv în mediul electronic, pentru activități și procese administrative prevăzute de legislația în vigoare. Valabilitatea poate fi extinsă și în forma fizică a documentului, fără semnătură olografă, cu acceptul expres sau procedural al instituției publice ori entității care a solicitat prezentarea acestui extras.

Verificarea corectitudinii și realității informațiilor conținute de document se poate face la adresa www.ancpl.ro/verificare, folosind codul de verificare online disponibil în antet. Codul de verificare este valabil 30 de zile calendaristice de la momentul generării documentului.

Data și ora generării,

25/05/2023, 12:42