



PROFIL TRANSVERSAL TIP 1A

Se aplica pe Bd. Sofia Vicoveanca km 0+000-km 0+270;

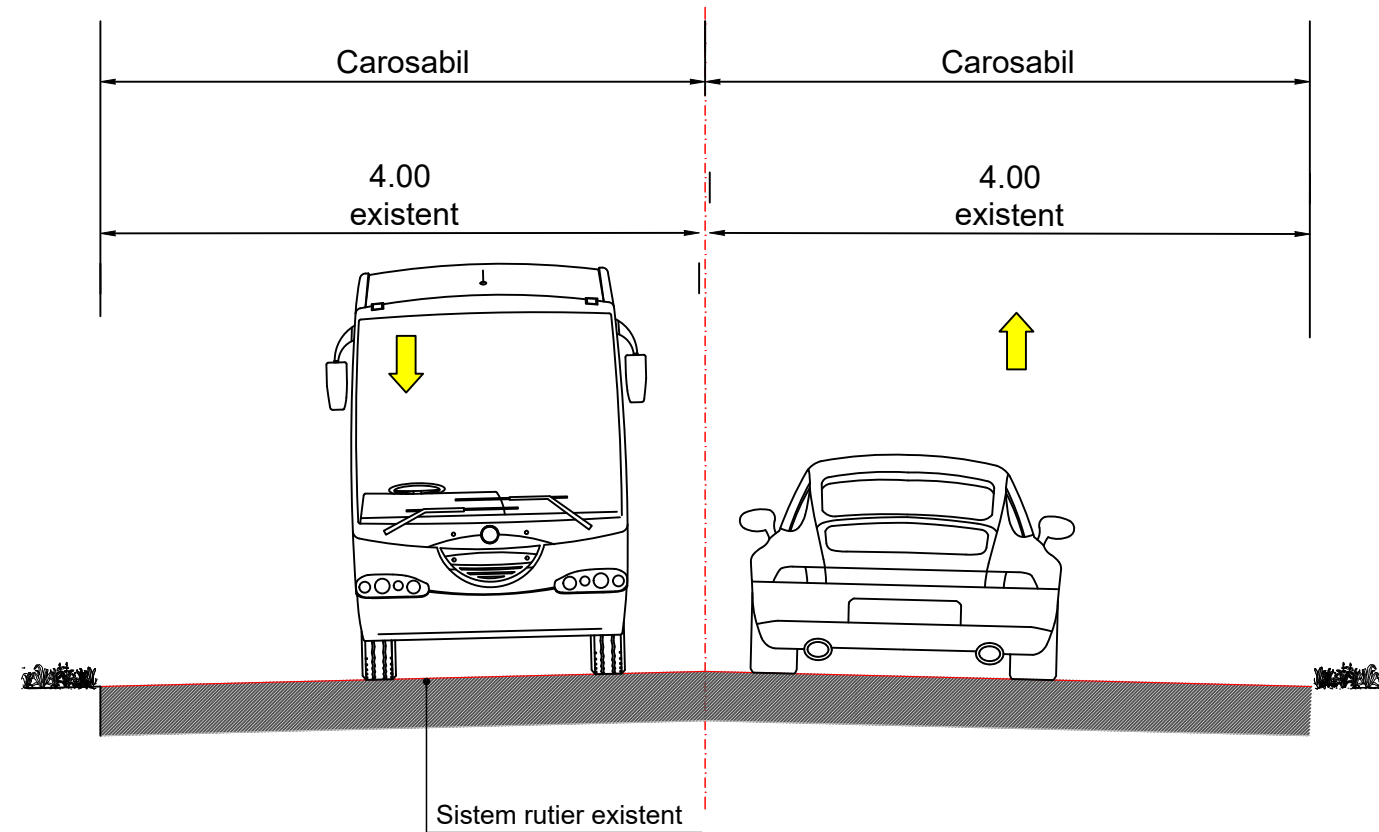


PROFIL TRANSVERSAL TIP 1B

Se aplica pe Bd. Sofia Vicoveanca km 0+270-km 0+480;

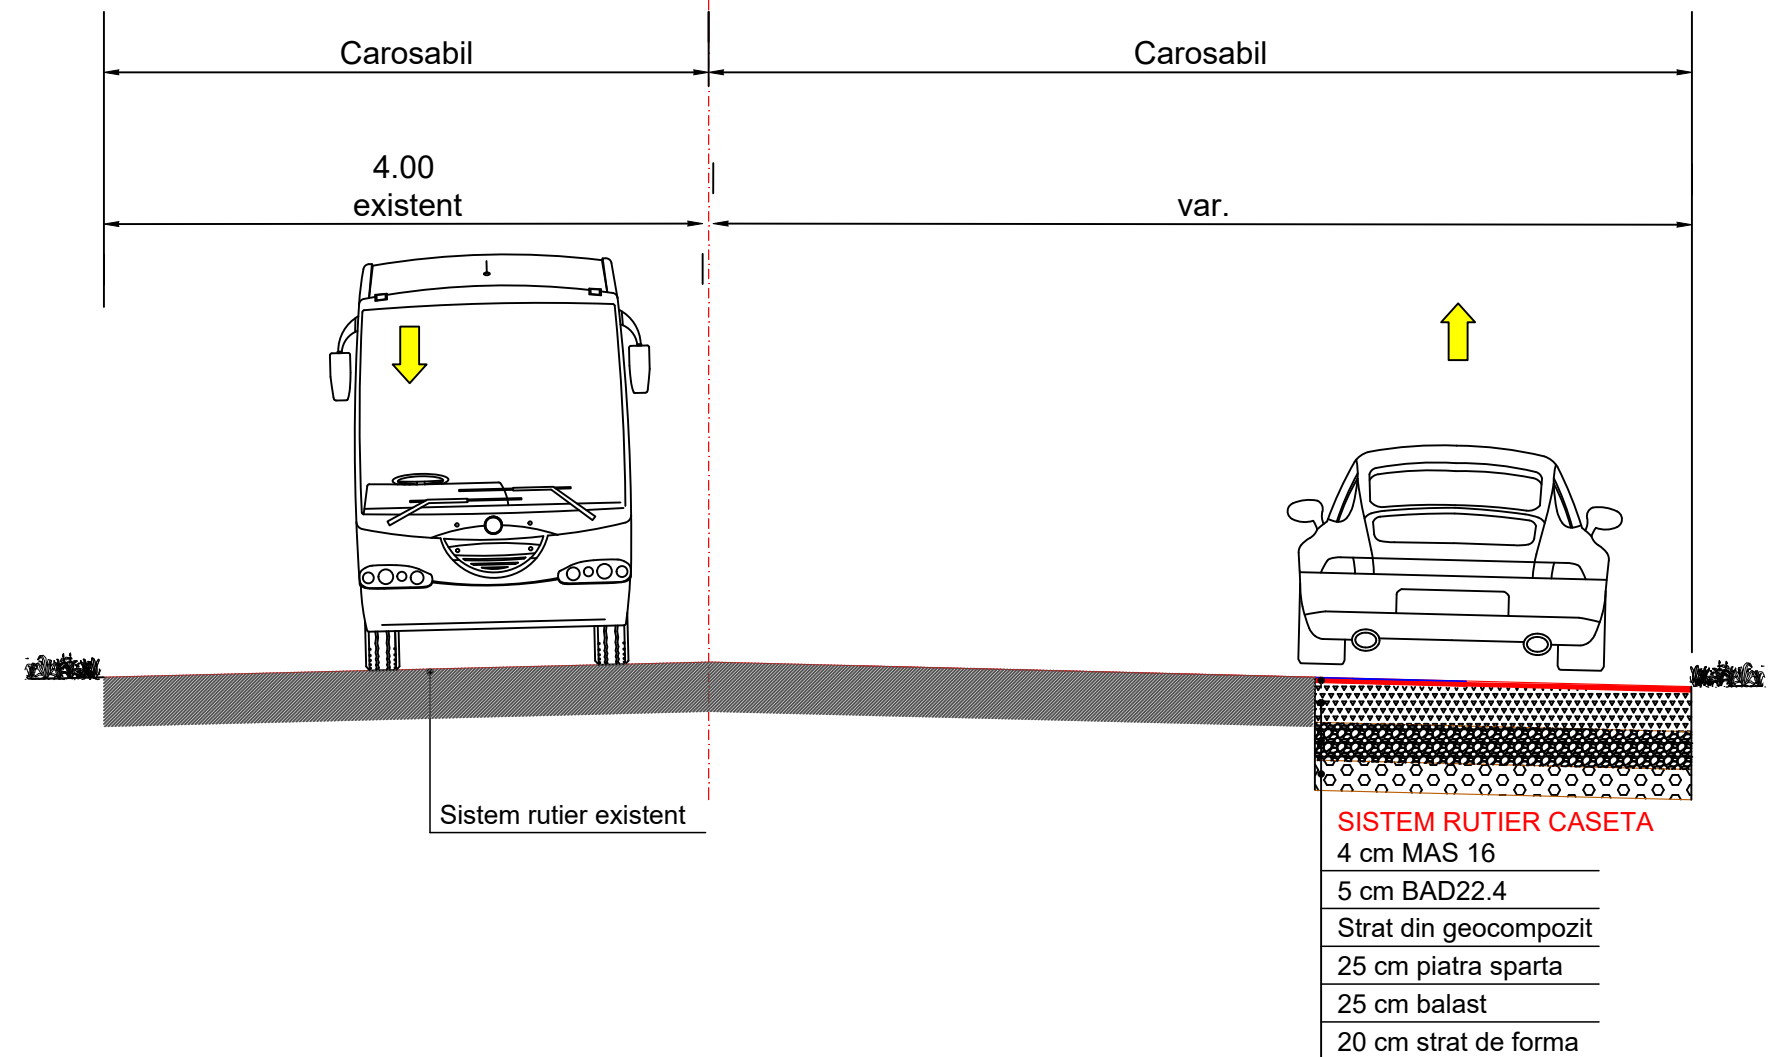

NOTA: Ca solutie alternativa de delimitare a pistelor, fata de carosabil/ trotuar, in locul bordurilor 20x25, se pot pune separatoare de sens sau ministalpi de ghidare;

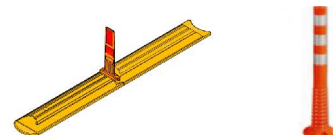

PROIECTANT:
SC ADURO IMPEX SRL
Adresa: Str. Witing, nr. 4
Sector 1, Bucuresti
Fax: +40 318 176 140
e-mail: office@aduro.ro



BENEFICIAR:
MUNICIPIUL SUCEAVA
Adresa: Suceava, județul Suceava, B-dul 1 Mai, nr. 5A

DENUMIRE PROIECT:
"SISTEM INTEGRAT DE MANAGEMENT ȘI
MODELARE URBANĂ DESTINAT FLUIDIZĂRII
TRAFICULUI ȘI ÎMBUNĂTĂȚIRII CALITĂȚII VIEȚII"
Proiect nr.: 0441F_ADPRS
Faza: D.A.L.I

Șef proiect	ing. Dragos ENACHI	<i>E. Enachi</i>	Scara:
Proiectat	ing. Cezar SERBAN	<i>C. Serban</i>	1:50
Desenat	ing. Maria HUTULEAC	<i>M. Hutuleac</i>	Data: 08.2023

DENUMIRE PLANSA: PROFIL TRANSVERSAL TIP		Specialitate: DRUM
Rev: 01	Planșa PTT-001	