




PROFIL TRANSVERSAL TIP 2-

Se aplica pe Bd. Sofia Vicoveanca km 0+465-km 1+280;

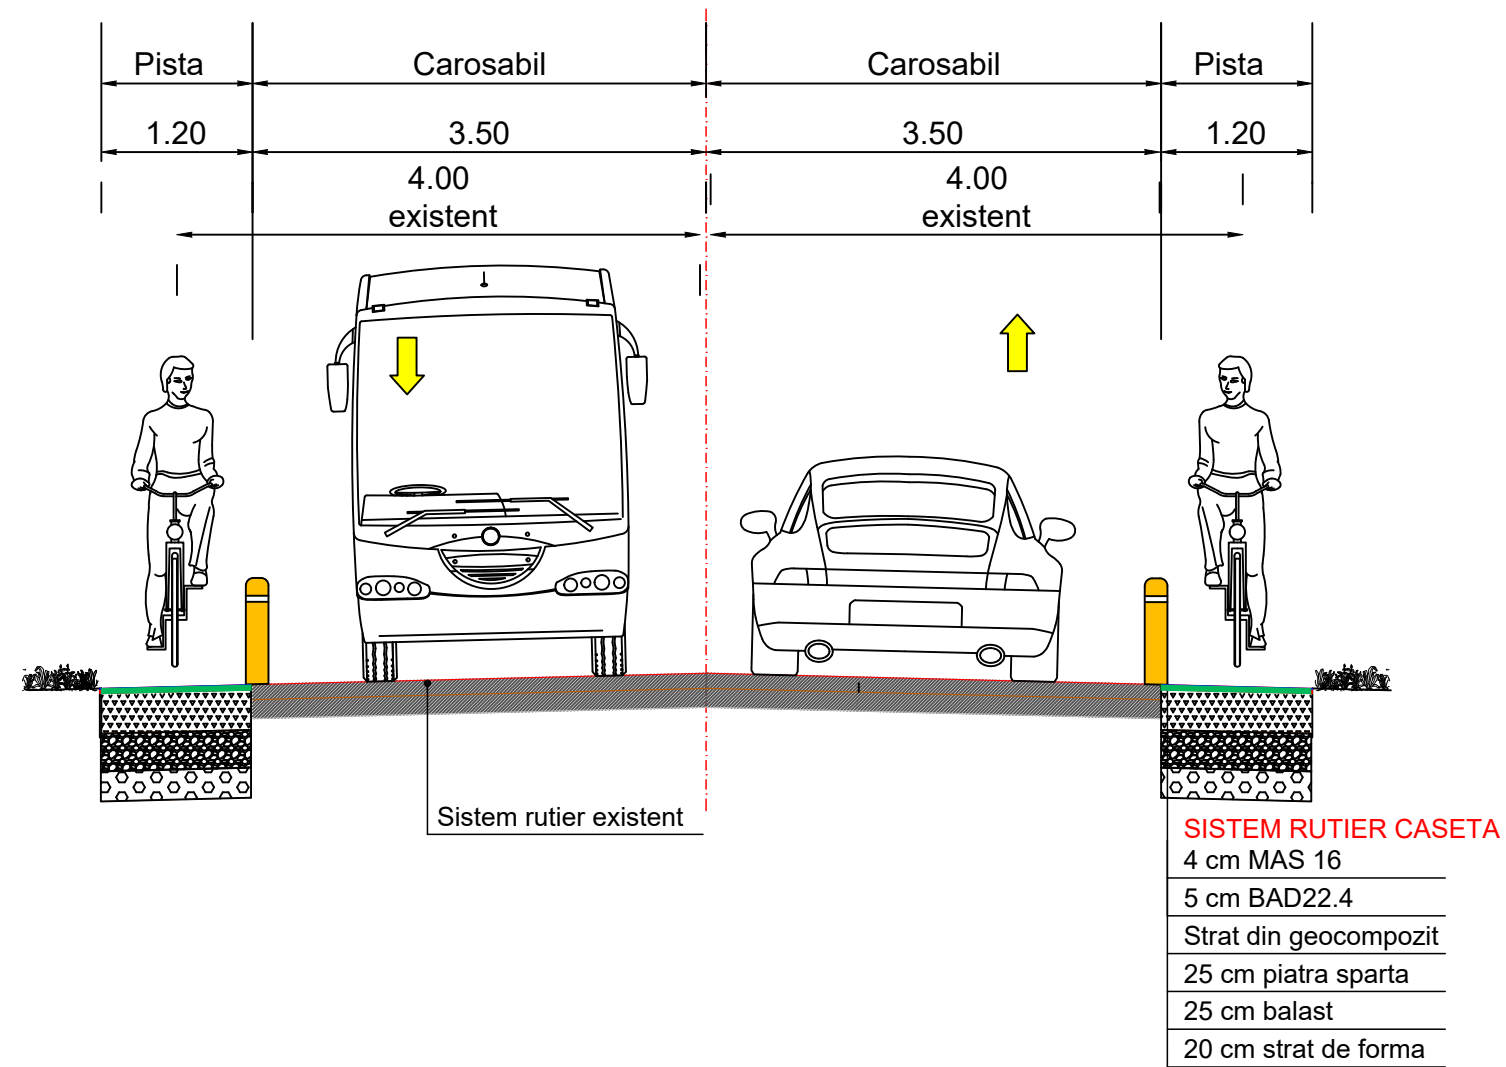

NOTA: Ca solutie alternativa de delimitare a pistelor, fata de carosabil/ trotuar, in locul bordurilor 20x25, se pot pune separatoare de sens sau ministalpi de ghidare;

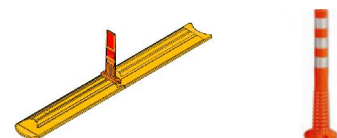

 ADURO DESIGN & MANAGEMENT & CONSTRUCTION		PROIECTANT: SC ADURO IMPEX SRL Adresa: Str. Witing, nr. 4 Sector 1, Bucuresti Fax: +40 318 176 140 e-mail: office@aduro.ro		BENEFICIAR: MUNICIPIUL SUCEAVA Adresa: Suceava, județul Suceava, B-dul 1 Mai, nr. 5A	
		Șef proiect: ing. Dragos ENACHI <i>Enachi</i>		DENUMIRE PROIECT: "SISTEM INTEGRAT DE MANAGEMENT ȘI MODELARE URBANĂ DESTINAT FLUIDIZĂRII TRAFICULUI ȘI ÎMBUNĂTĂȚIRII CALITĂȚII VIEȚII"	
Proiectat: ing. Cezar SERBAN <i>Serban</i>		Scara: 1:50		Faza: D.A.L.I	
Desenat: ing. Maria HUTULEAC <i>Hutuleac</i>		Data: 08.2023		DENUMIRE PLANȘA: PROFIL TRANSVERSAL TIP	
				Specialitate: DRUM	Rev: 01 Planșa PTT-002