




PROFIL TRANSVERSAL TIP 9-

Se aplica pe B-dul Ana Ipatescu (Tronson 2) km 4+660- km 4+786.50, Calea Unirii km 4+786.50-km 4+900;

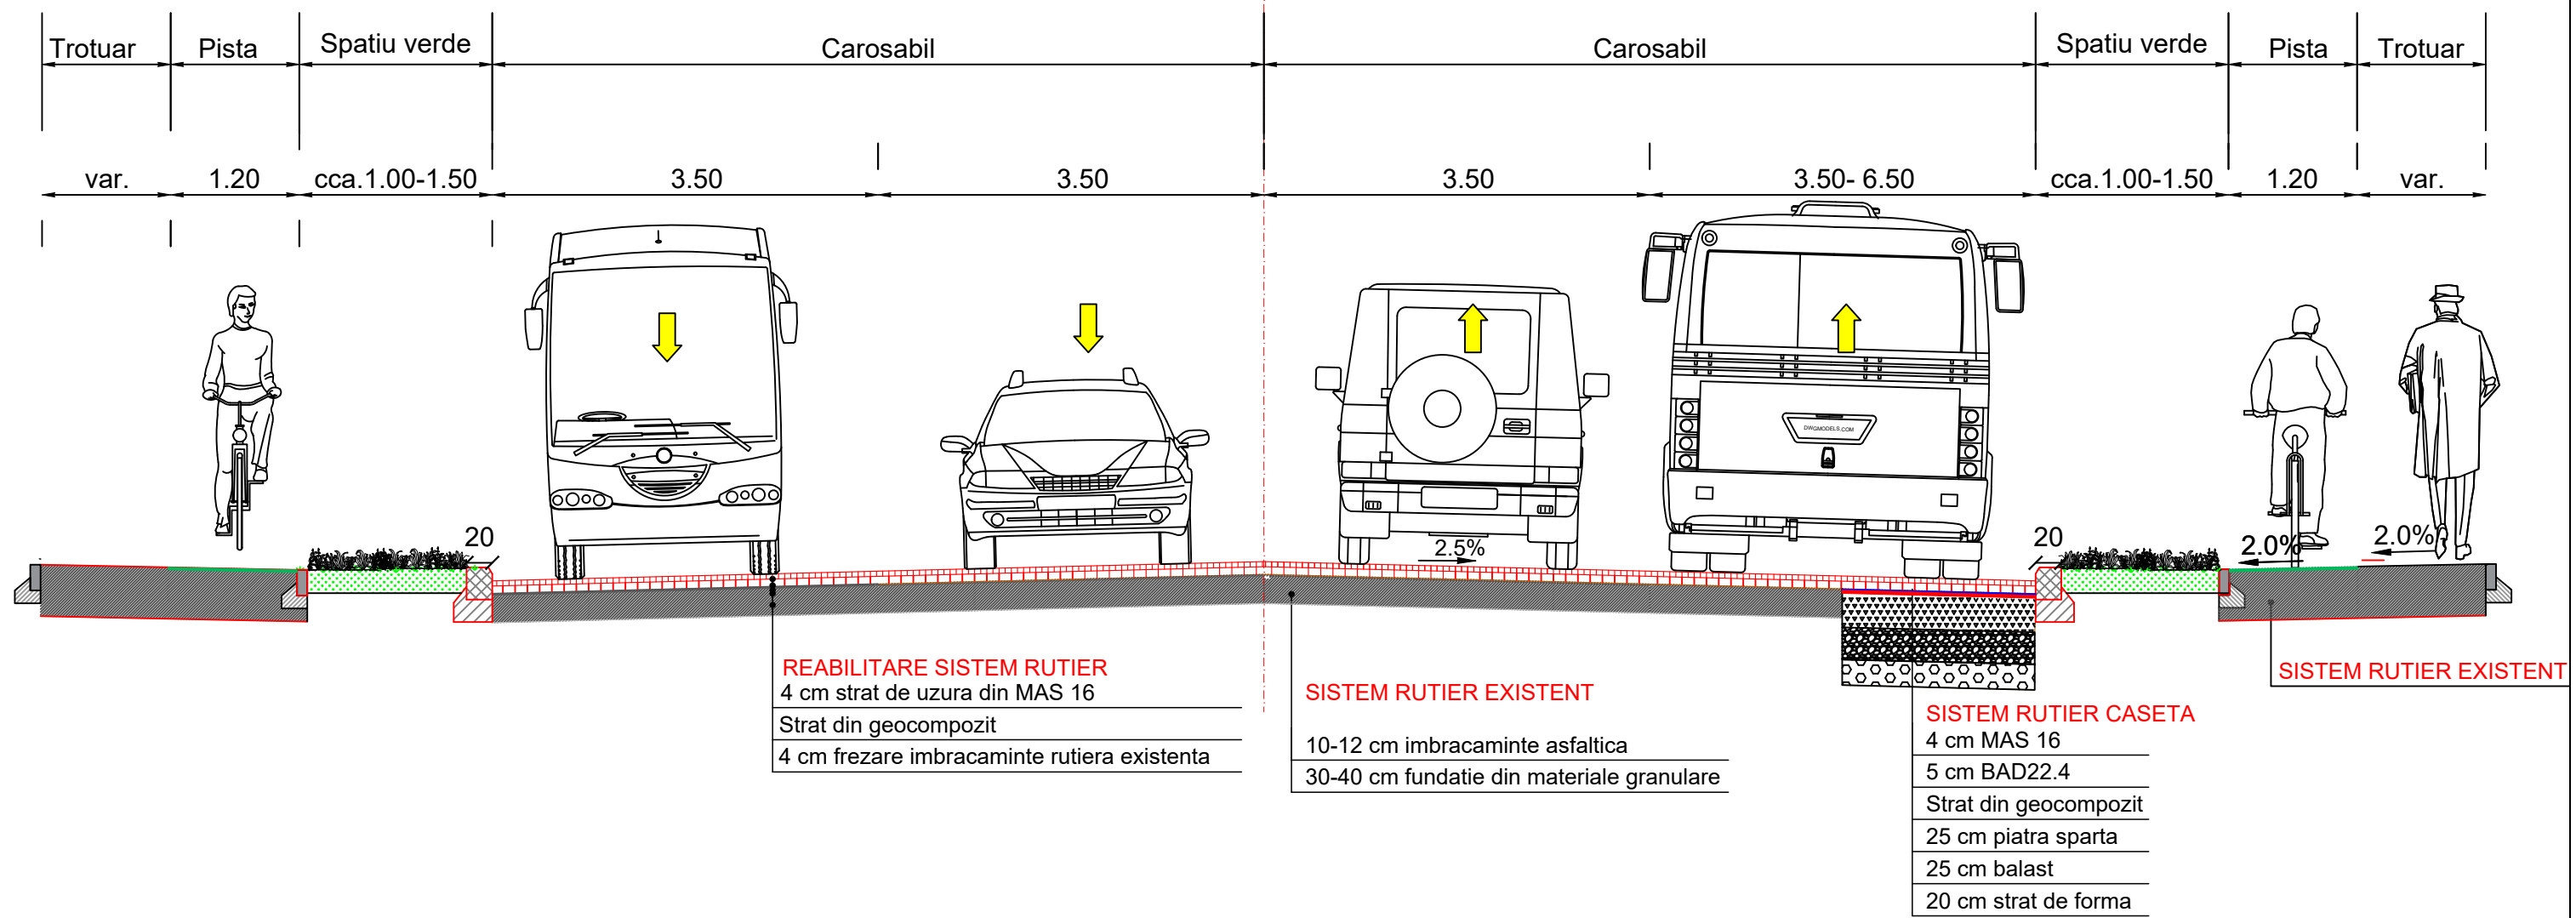

NOTA: Ca solutie alternativa de delimitare a pistelor, fata de carosabil/ trotuar, in locul bordurilor 20x25, se pot pune separatoare de sens sau ministalpi de ghidare;

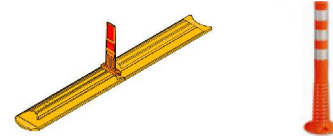

 ADURO DESIGN & MANAGEMENT & CONSTRUCTION		PROIECTANT: SC ADURO IMPEX SRL Adresa: Str. Witing, nr. 4 Sector 1, Bucuresti Fax: +40 318 176 140 e-mail: office@aduro.ro		BENEFICIAR: MUNICIPIUL SUCEAVA Adresa: Suceava, județul Suceava, B-dul 1 Mai, nr. 5A	
		Denumire proiect: "SISTEM INTEGRAT DE MANAGEMENT ȘI MODELARE URBANĂ DESTINAT FLUIDIZĂRII TRAFICULUI ȘI ÎMBUNĂTĂȚIRII CALITĂȚII VIEȚII"		Proiect nr.: 044IF_ADPRSV Faza: D.A.L.I	
Șef proiect: ing. Dragos ENACHI		Scara: 1:50		Denumire planșa: PROFIL TRANSVERSAL TIP	
Proiectat: ing. Cezar SERBAN		Data: 08.2023		Specialitate: DRUM	
Desenat: ing. Maria HUTULEAC				Rev: 01 Planșa PTT-009	