



PROFIL TRANSVERSAL TIP 11 -
 Se aplica pe Calea Unirii km 6+540- km 8+330;

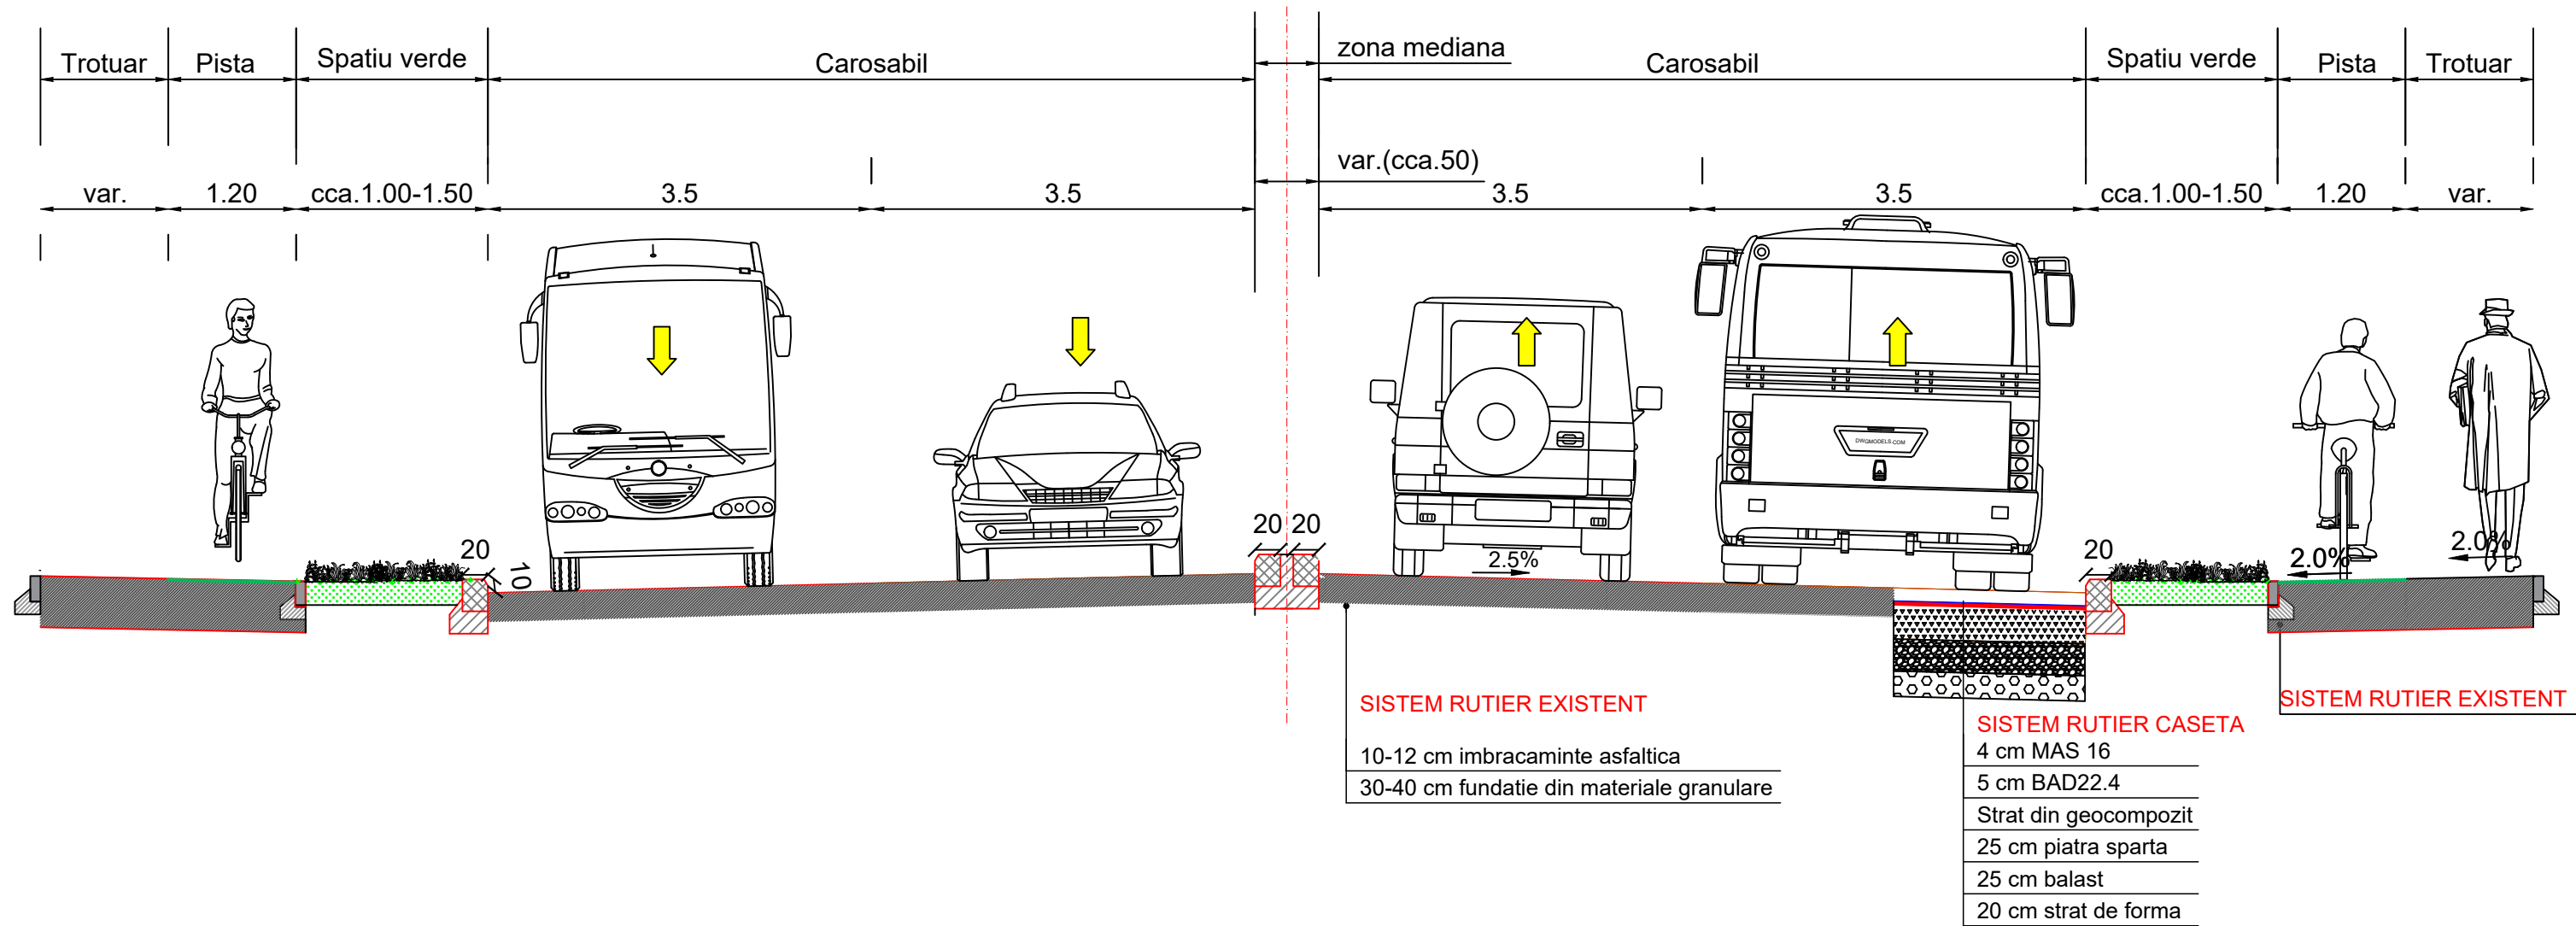

NOTA: Ca solutie alternativa de delimitare a pistelor, fata de carosabil/ trotuar, in locul bordurilor 20x25, se pot pune separatoare de sens sau ministalpi de ghidare;

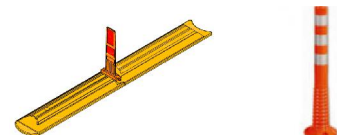

PROIECTANT:
SC ADURO IMPEX SRL
 Adresa: Str. Witing, nr. 4
 Sector 1, Bucuresti
 Fax: +40 318 176 140
 e-mail: office@aduro.ro



BENEFICIAR:
MUNICIPIUL SUCEAVA
 Adresa: Suceava, județul Suceava, B-dul 1 Mai, nr. 5A

DENUMIRE PROIECT:
 "SISTEM INTEGRAT DE MANAGEMENT ȘI
 MODELARE URBANĂ DESTINAT FLUIDIZĂRII
 TRAFICULUI ȘI ÎMBUNĂTĂȚIRII CALITĂȚII VIEȚII"
 Proiect nr.: 044IF_ADPRSV
 Faza: D.A.L.I

Șef proiect	ing. Dragos ENACHI	<i>Enachi</i>	Scara: 1:50
Proiectat	ing. Cezar SERBAN	<i>Serban</i>	
Desenat	ing. Maria HUTULEAC	<i>H</i>	Data: 08.2023

DENUMIRE PLANȘA: PROFIL TRANSVERSAL TIP		Specialitate: DRUM
Rev: 01	Planșa PTT-011	