



PROFIL TRANSVERSAL TIP 13 -

Se aplica pe Calea Burdujeni km 8+720- km 9+340, Cuza Voda km 9+340- km 9+440;

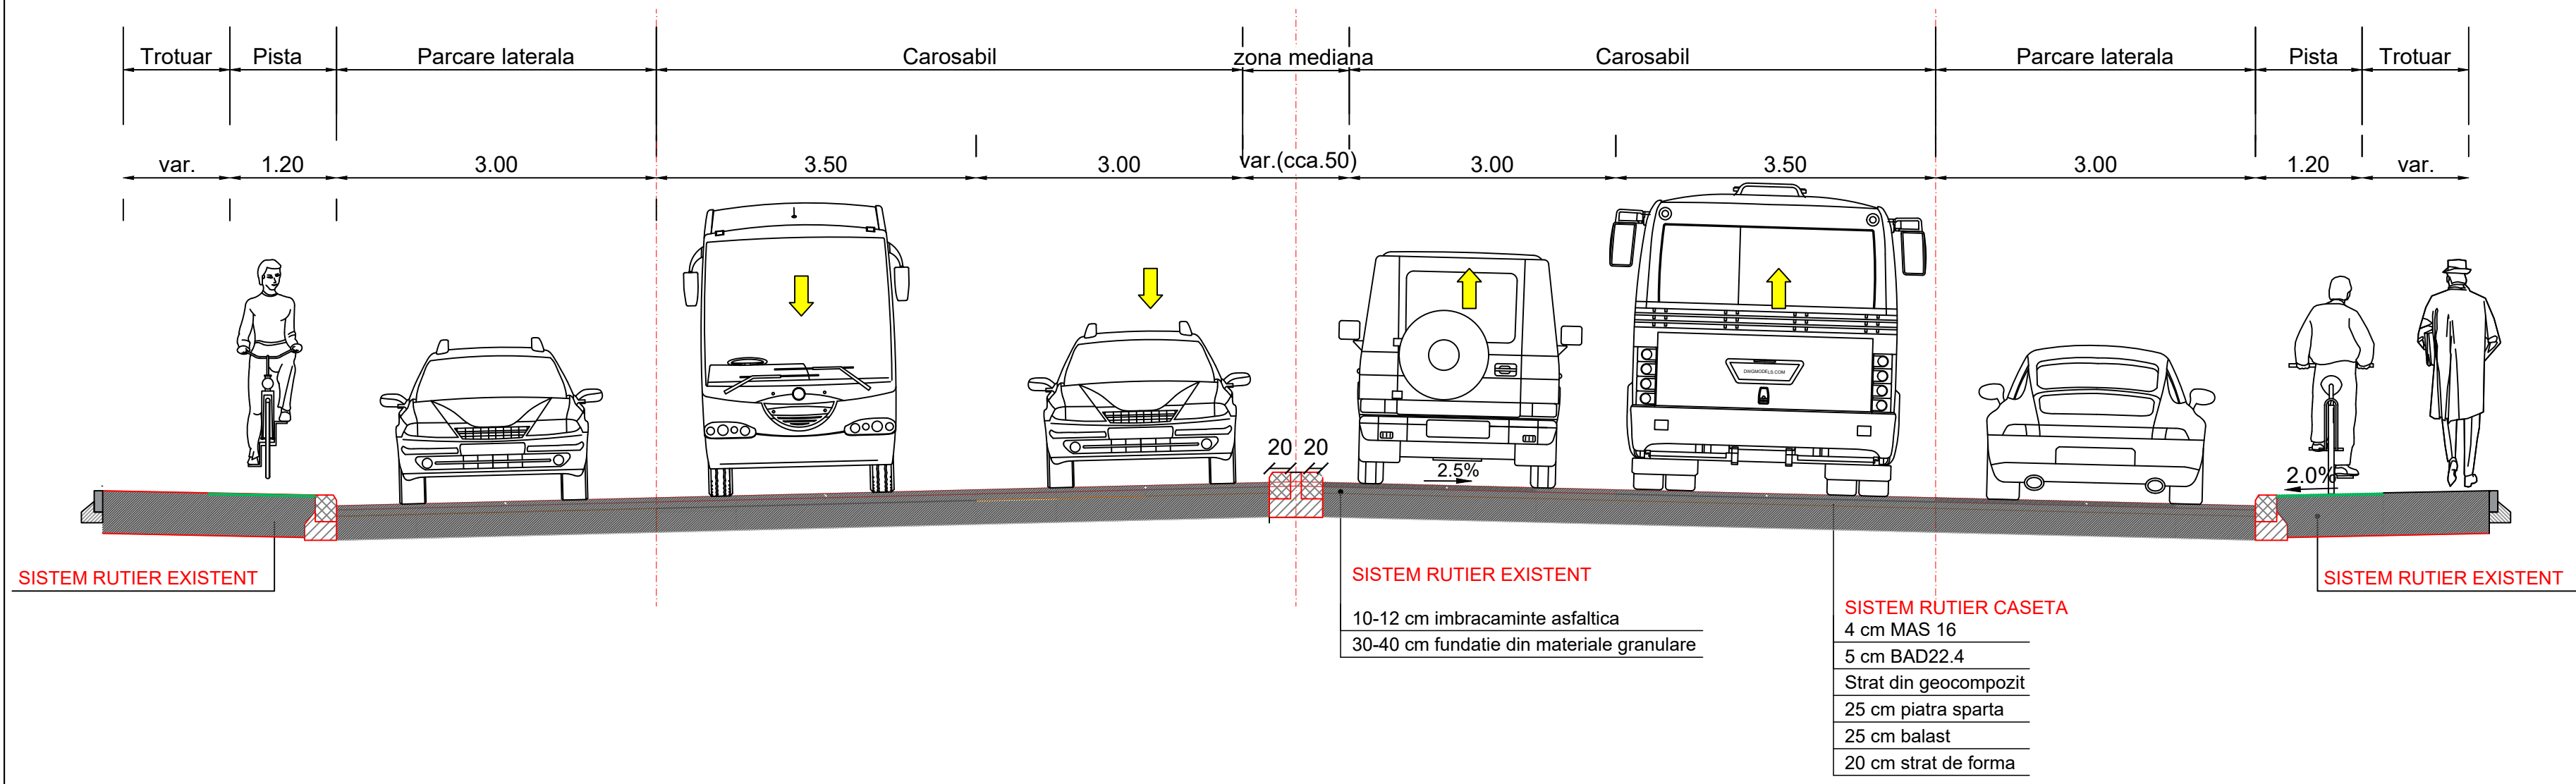

NOTA: Ca solutie alternativa de delimitare a pistelor, fata de carosabil/ trotuar, in locul bordurilor 20x25, se pot pune separatoare de sens sau ministalpi de ghidare;

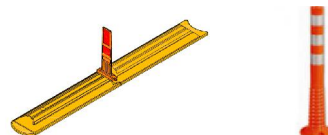

		PROIECTANT:		SC ADURO IMPEX SRL		BENEFICIAR:		MUNICIPIUL SUCEAVA	
		Adresa: Str. Witing, nr. 4 Sector 1, Bucuresti Fax: +40 318 176 140 e-mail: office@aduro.ro		Adresa: Suceava, județul Suceava, B-dul 1 Mai, nr. 5A		DENUMIRE PROIECT:		"SISTEM INTEGRAT DE MANAGEMENT ȘI MODELARE URBANĂ DESTINAT FLUIDIZĂRII TRAFICULUI ȘI ÎMBUNĂTĂȚIRII CALITĂȚII VIEȚII"	
Șef proiect	ing. Dragos ENACHI		Scara:	1:50		DENUMIRE PLANSA:		PROFIL TRANSVERSAL TIP	
Proiectat	ing. Cezar SERBAN		Data:	08.2023		Specialitate:		DRUM	
Desenat	ing. Maria HUTULEAC		Rev:	01		Planșa		PTT-013	