



PROFIL TRANSVERSAL TIP 14 -
Se aplica pe Strada Cuza Voda 9+440- km 9+900 ;

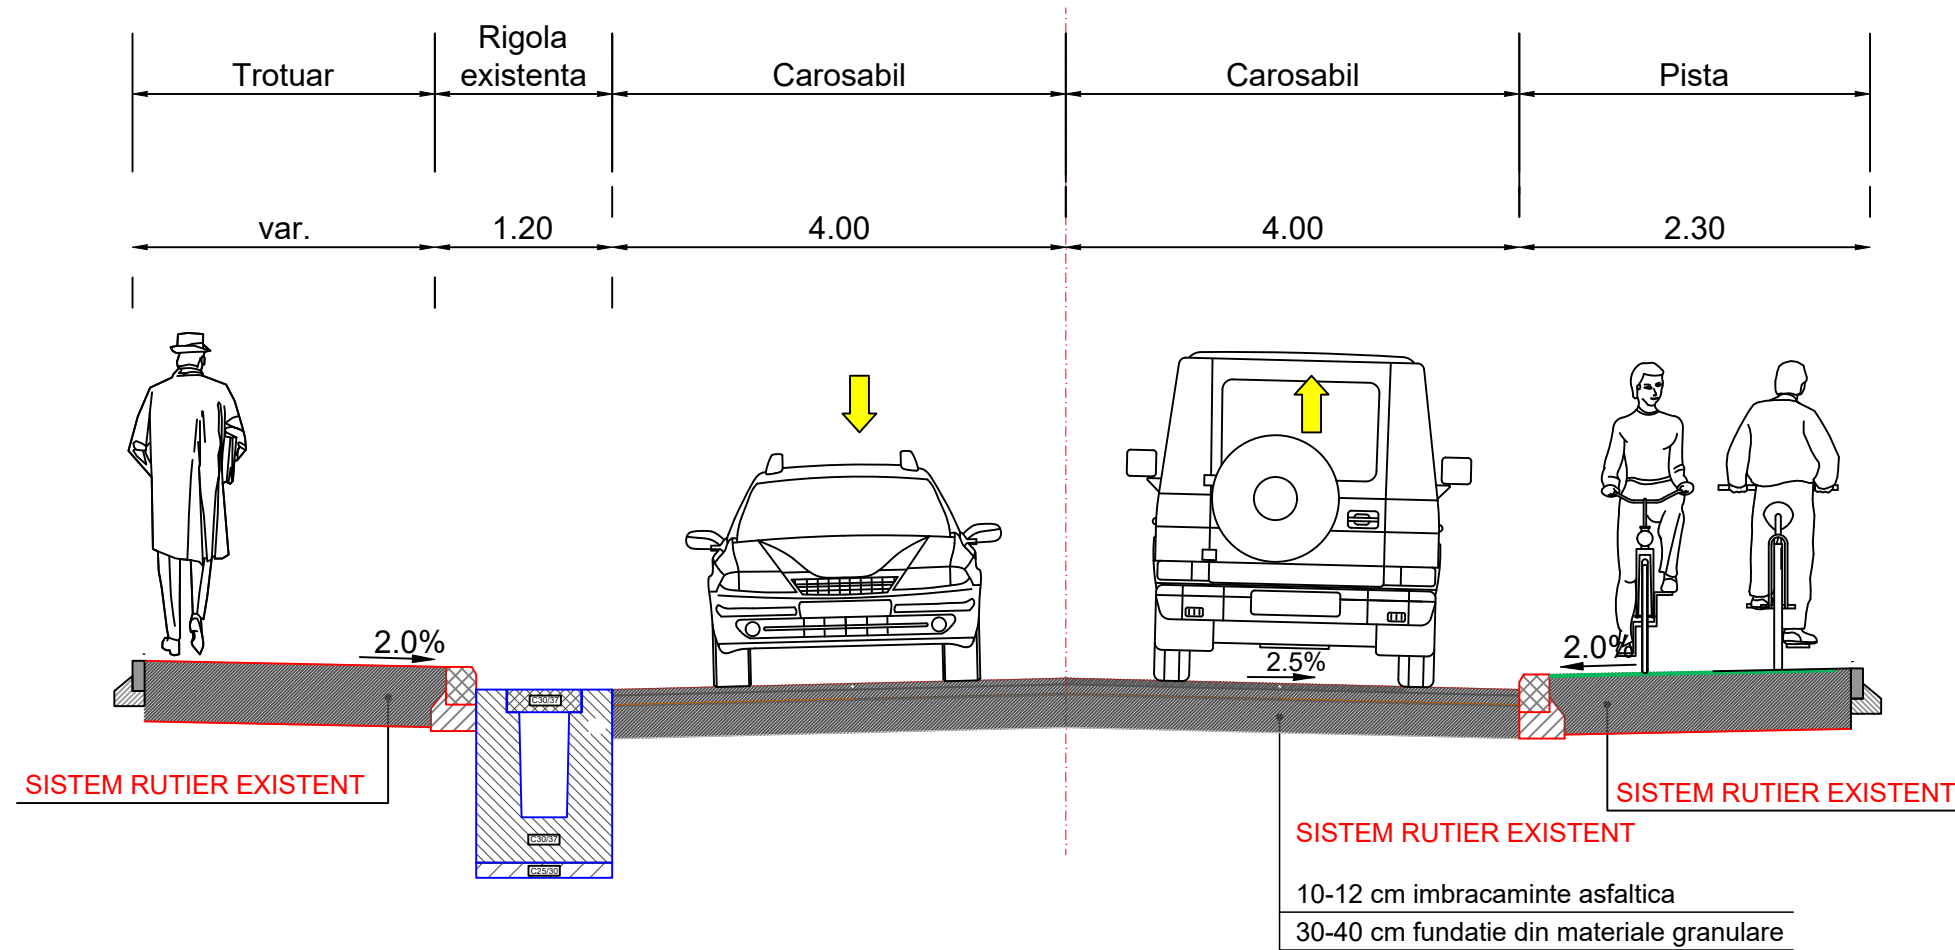

NOTA: Ca solutie alternativa de delimitare a pistelor, fata de carosabil/ trotuar, in locul bordurilor 20x25, se pot pune separatoare de sens sau ministalpi de ghidare;

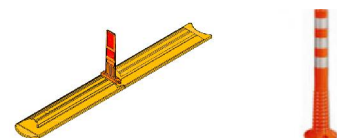

PROIECTANT:
SC ADURO IMPEX SRL
Adresa: Str. Witing, nr. 4
Sector 1, Bucuresti
Fax: +40 318 176 140
e-mail: office@aduro.ro



BENEFICIAR:
MUNICIPIUL SUCEAVA
Adresa: Suceava, județul Suceava, B-dul 1 Mai, nr. 5A

DENUMIRE PROIECT:
"SISTEM INTEGRAT DE MANAGEMENT ȘI
MODELARE URBANĂ DESTINAT FLUIDIZĂRII
TRAFICULUI ȘI ÎMBUNĂTĂȚIRII CALITĂȚII VIEȚII"
Proiect nr.: 044IF_ADPRSV
Faza: D.A.L.I

Șef proiect	ing. Dragos ENACHI	<i>Enachi</i>	Scara: 1:50
Proiectat	ing. Cezar SERBAN	<i>Serban</i>	
Desenat	ing. Maria HUTULEAC	<i>Hutuleac</i>	Data: 08.2023

DENUMIRE PLANȘA: PROFIL TRANSVERSAL TIP		Specialitate: DRUM
Rev: 01	Planșa PTT-014	