




PROFIL TRANSVERSAL TIP 19 -  
Se aplica pe Alexandru cel Bun km 0+000- km 0+130 ;

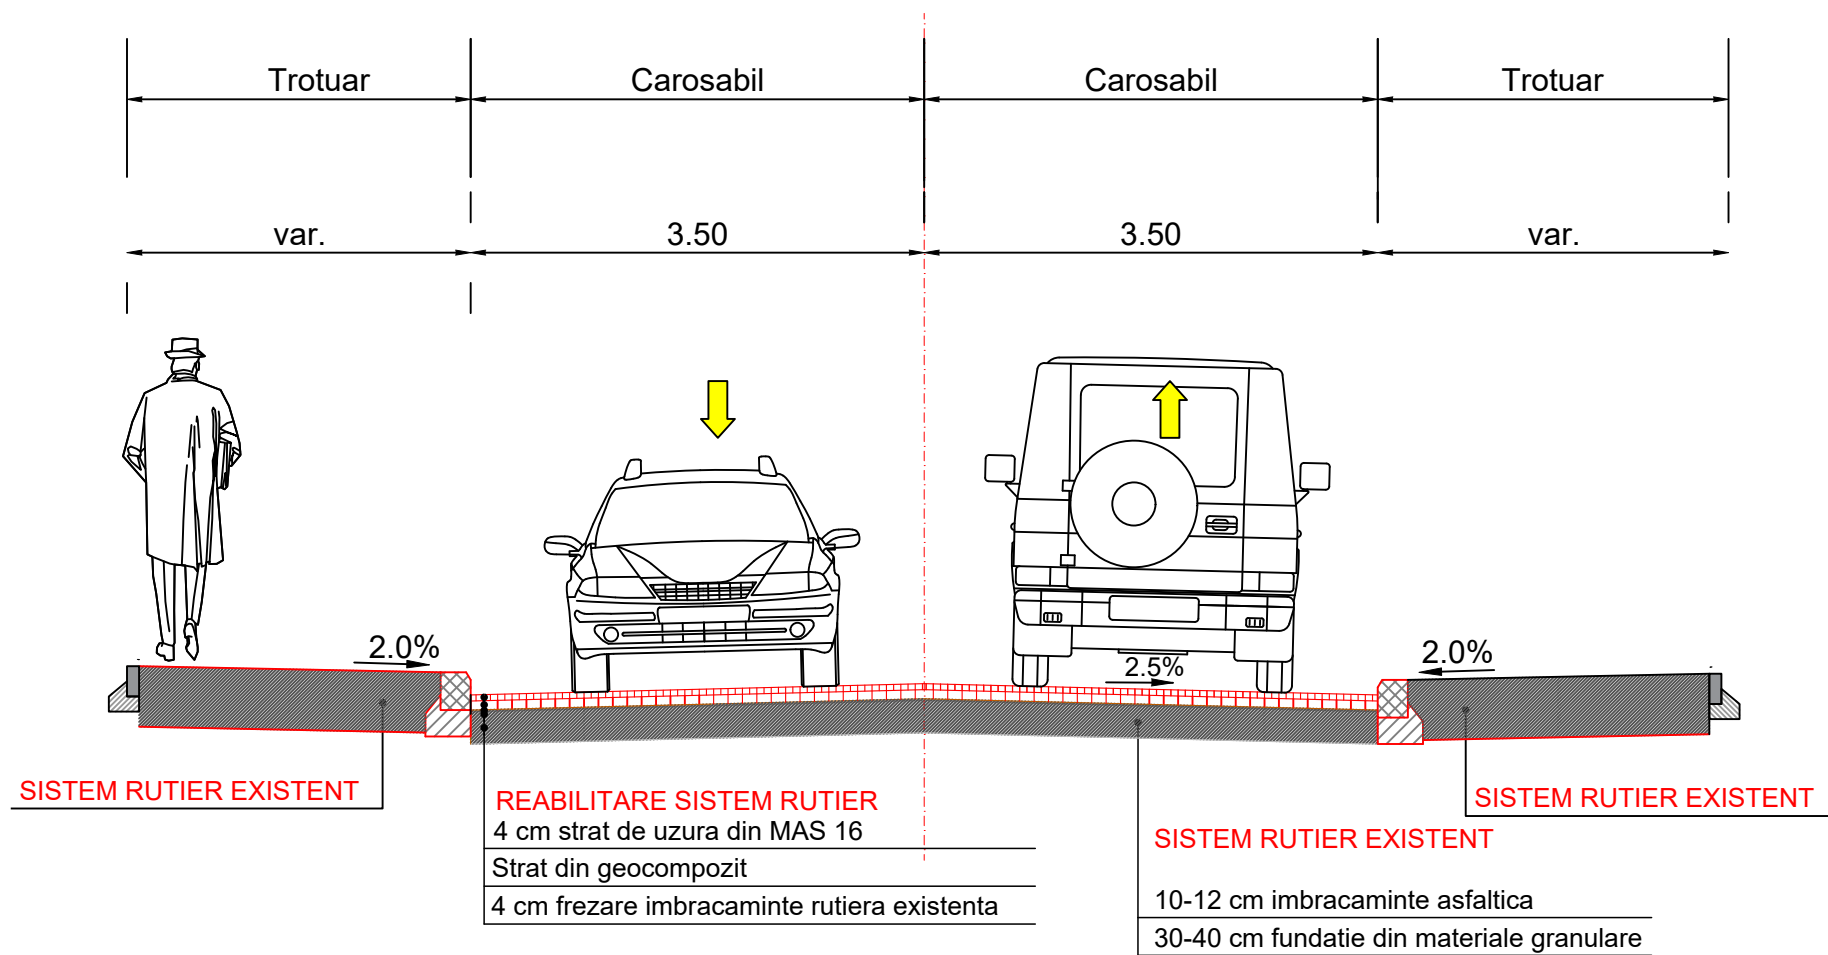

NOTA: Ca solutie alternativa de delimitare a pistelor, fata de carosabil/ trotuar, in locul bordurilor 20x25, se pot pune separatoare de sens sau ministalpi de ghidare;

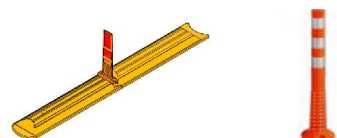

 <b>ADURO</b> DESIGN & MANAGEMENT & CONSTRUCTION		PROIECTANT: <b>SC ADURO IMPEX SRL</b> Adresa: Str. Witing, nr. 4 Sector 1, Bucuresti Fax: +40 318 176 140 e-mail: office@aduro.ro		BENEFICIAR: <b>MUNICIPIUL SUCEAVA</b> Adresa: Suceava, județul Suceava, B-dul 1 Mai, nr. 5A	
		Denumire proiect: "SISTEM INTEGRAT DE MANAGEMENT ȘI MODELARE URBANĂ DESTINAT FLUIDIZĂRII TRAFICULUI ȘI ÎMBUNĂTĂȚIRII CALITĂȚII VIEȚII"		Proiect nr.: 044IF_ADPRSV Faza: D.A.L.I	
Șef proiect: ing. Dragos ENACHI <i>Enachi</i>		Scara: 1:50		Denumire planșa: <b>PROFIL TRANSVERSAL TIP</b>	
Proiectat: ing. Cezar SERBAN <i>Serban</i>		Data: 08.2023			
Desenat: ing. Maria HUTULEAC <i>Hutuleac</i>		Rev: 01 Planșa PTT-019			