



PROFIL TRANSVERSAL TIP 21 -
Se aplica pe Calea Obcinilor km 0+000- km 0+466.95;

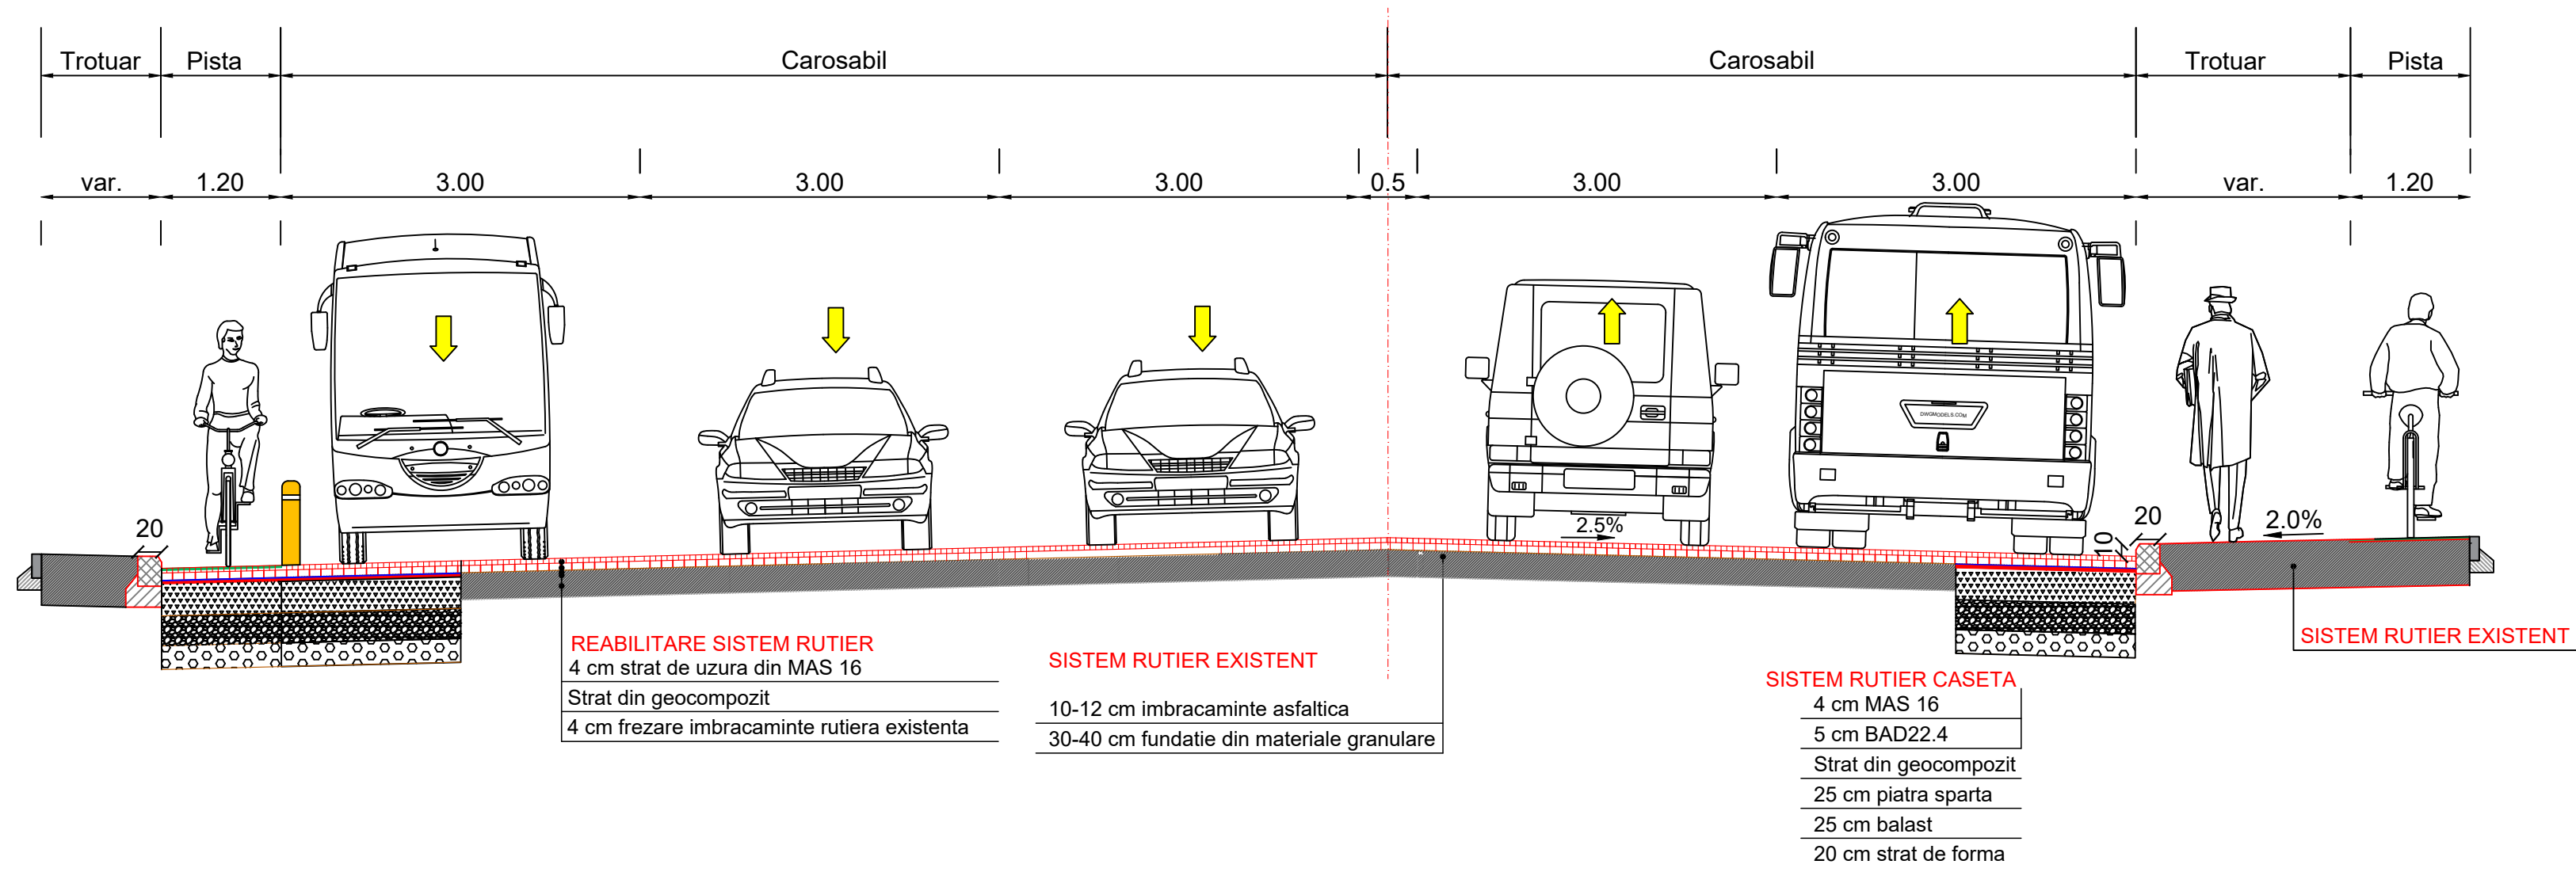

NOTA: Ca solutie alternativa de delimitare a pistelor, fata de carosabil/ trotuar, in locul bordurilor 20x25, se pot pune separatoare de sens sau ministalpi de ghidare;

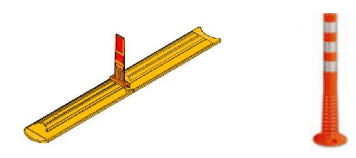

	PROIECTANT:	SC ADURO IMPEX SRL	BENEFICIAR:		MUNICIPIUL SUCEAVA
	Adresa: Str. Witing, nr. 4 Sector 1, Bucuresti Fax: +40 318 176 140 e-mail: office@aduro.ro		Adresa: Suceava, județul Suceava, B-dul 1 Mai, nr. 5A		
DENUMIRE PROIECT:			DENUMIRE PLANSA:		Proiect nr.:
"SISTEM INTEGRAT DE MANAGEMENT ȘI MODELARE URBANĂ DESTINAT FLUIDIZĂRII TRAFICULUI ȘI ÎMBUNĂTĂȚIRII CALITĂȚII VIEȚII"			PROFIL TRANSVERSAL TIP		0441F_ADPRS
Faza: D.A.L.I			Specialitate:		DRUM
Șef proiect	ing. Dragos ENACHI	<i>E. Enachi</i>	Scara:	1:50	
Proiectat	ing. Cezar SERBAN	<i>C. Serban</i>	Data:	08.2023	
Desenat	ing. Maria HUTULEAC	<i>M. Hutuleac</i>	Rev:	01	Planșa PTT-021