

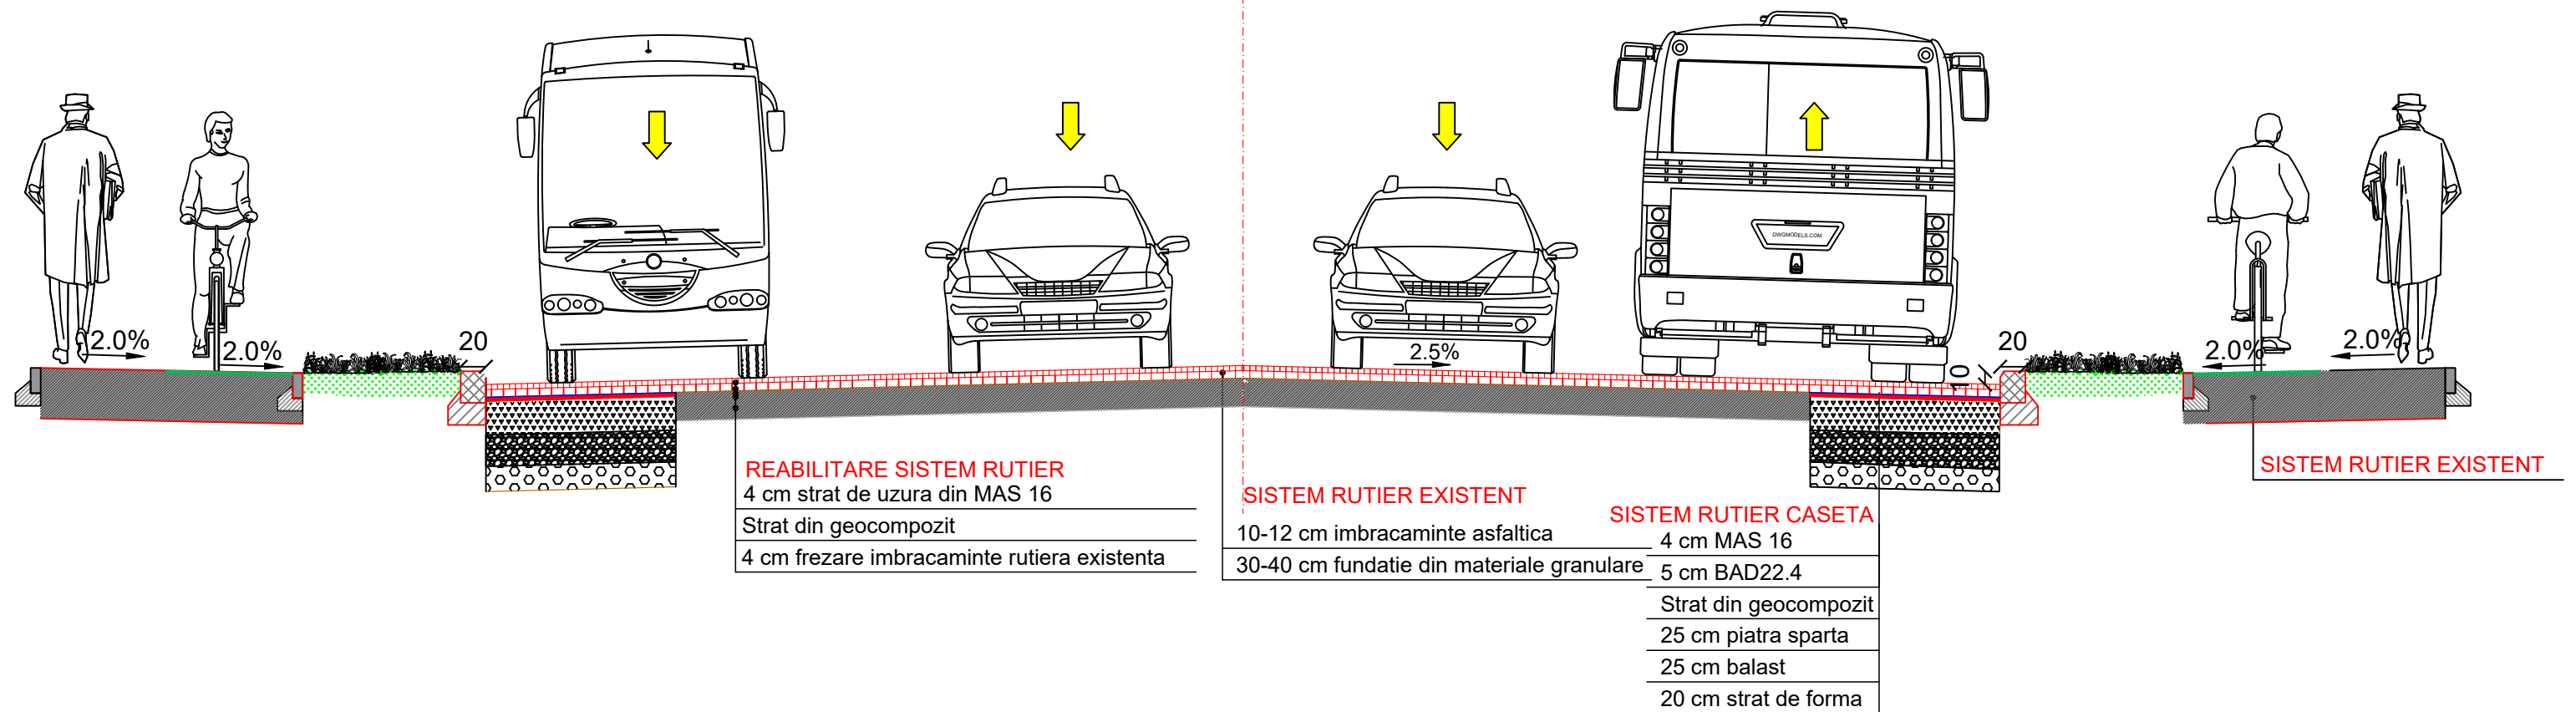



PROFIL TRANSVERSAL TIP 22-
 Se aplica pe b-dul George Enescu km 0+466.95- km 1+867.55;

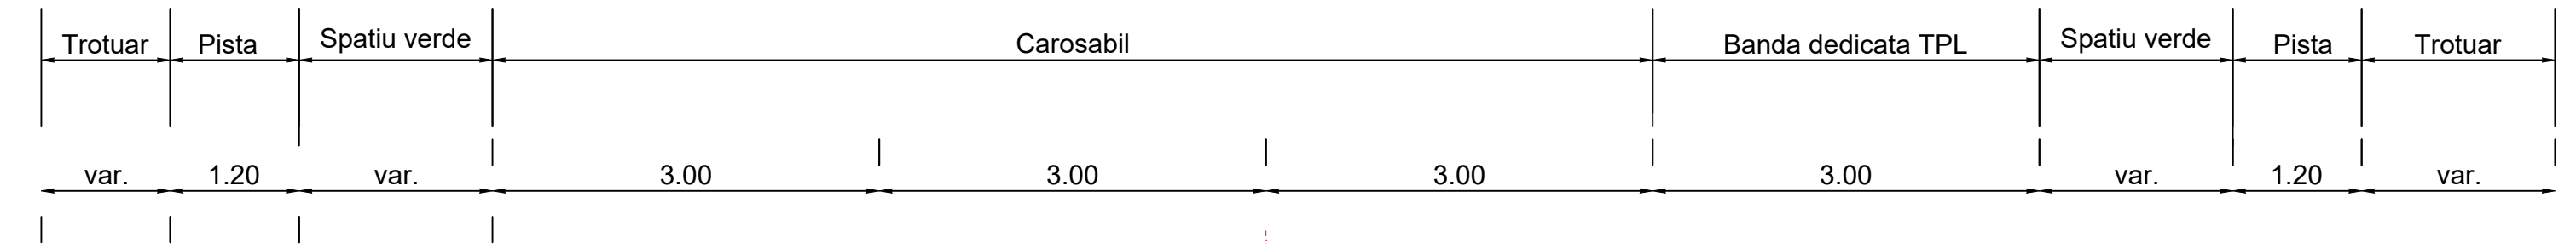

NOTA: Ca solutie alternativa de delimitare a pistelor, fata de carosabil/ trotuar, in locul bordurilor 20x25, se pot pune separatoare de sens sau ministalpi de ghidare;

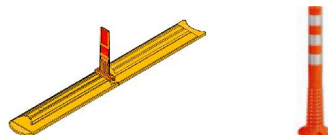

 DESIGN & MANAGEMENT & CONSTRUCTION		PROIECTANT: SC ADURO IMPEX SRL Adresa: Str. Witing, nr. 4 Sector 1, Bucuresti Fax: +40 318 176 140 e-mail: office@aduro.ro		BENEFICIAR: MUNICIPIUL SUCEAVA Adresa: Suceava, județul Suceava, B-dul 1 Mai, nr. 5A	
		Denumire proiect: "SISTEM INTEGRAT DE MANAGEMENT ȘI MODELARE URBANĂ DESTINAT FLUIDIZĂRII TRAFICULUI ȘI ÎMBUNĂTĂȚIRII CALITĂȚII VIEȚII"		Proiect nr.: 0441F_ADPRS Faza: D.A.L.I	
Șef proiect: ing. Dragos ENACHI Proiectat: ing. Cezar SERBAN Desenat: ing. Maria HUTULEAC		Scara: 1:50 Data: 08.2023		Denumire planșa: PROFIL TRANSVERSAL TIP	
				Specialitate: DRUM	Rev: 01
				Planșa PTT-022	