




PROFIL TRANSVERSAL TIP 23 -
 Se aplica pe Strada Marasti km 1+867.55- km 2+150;

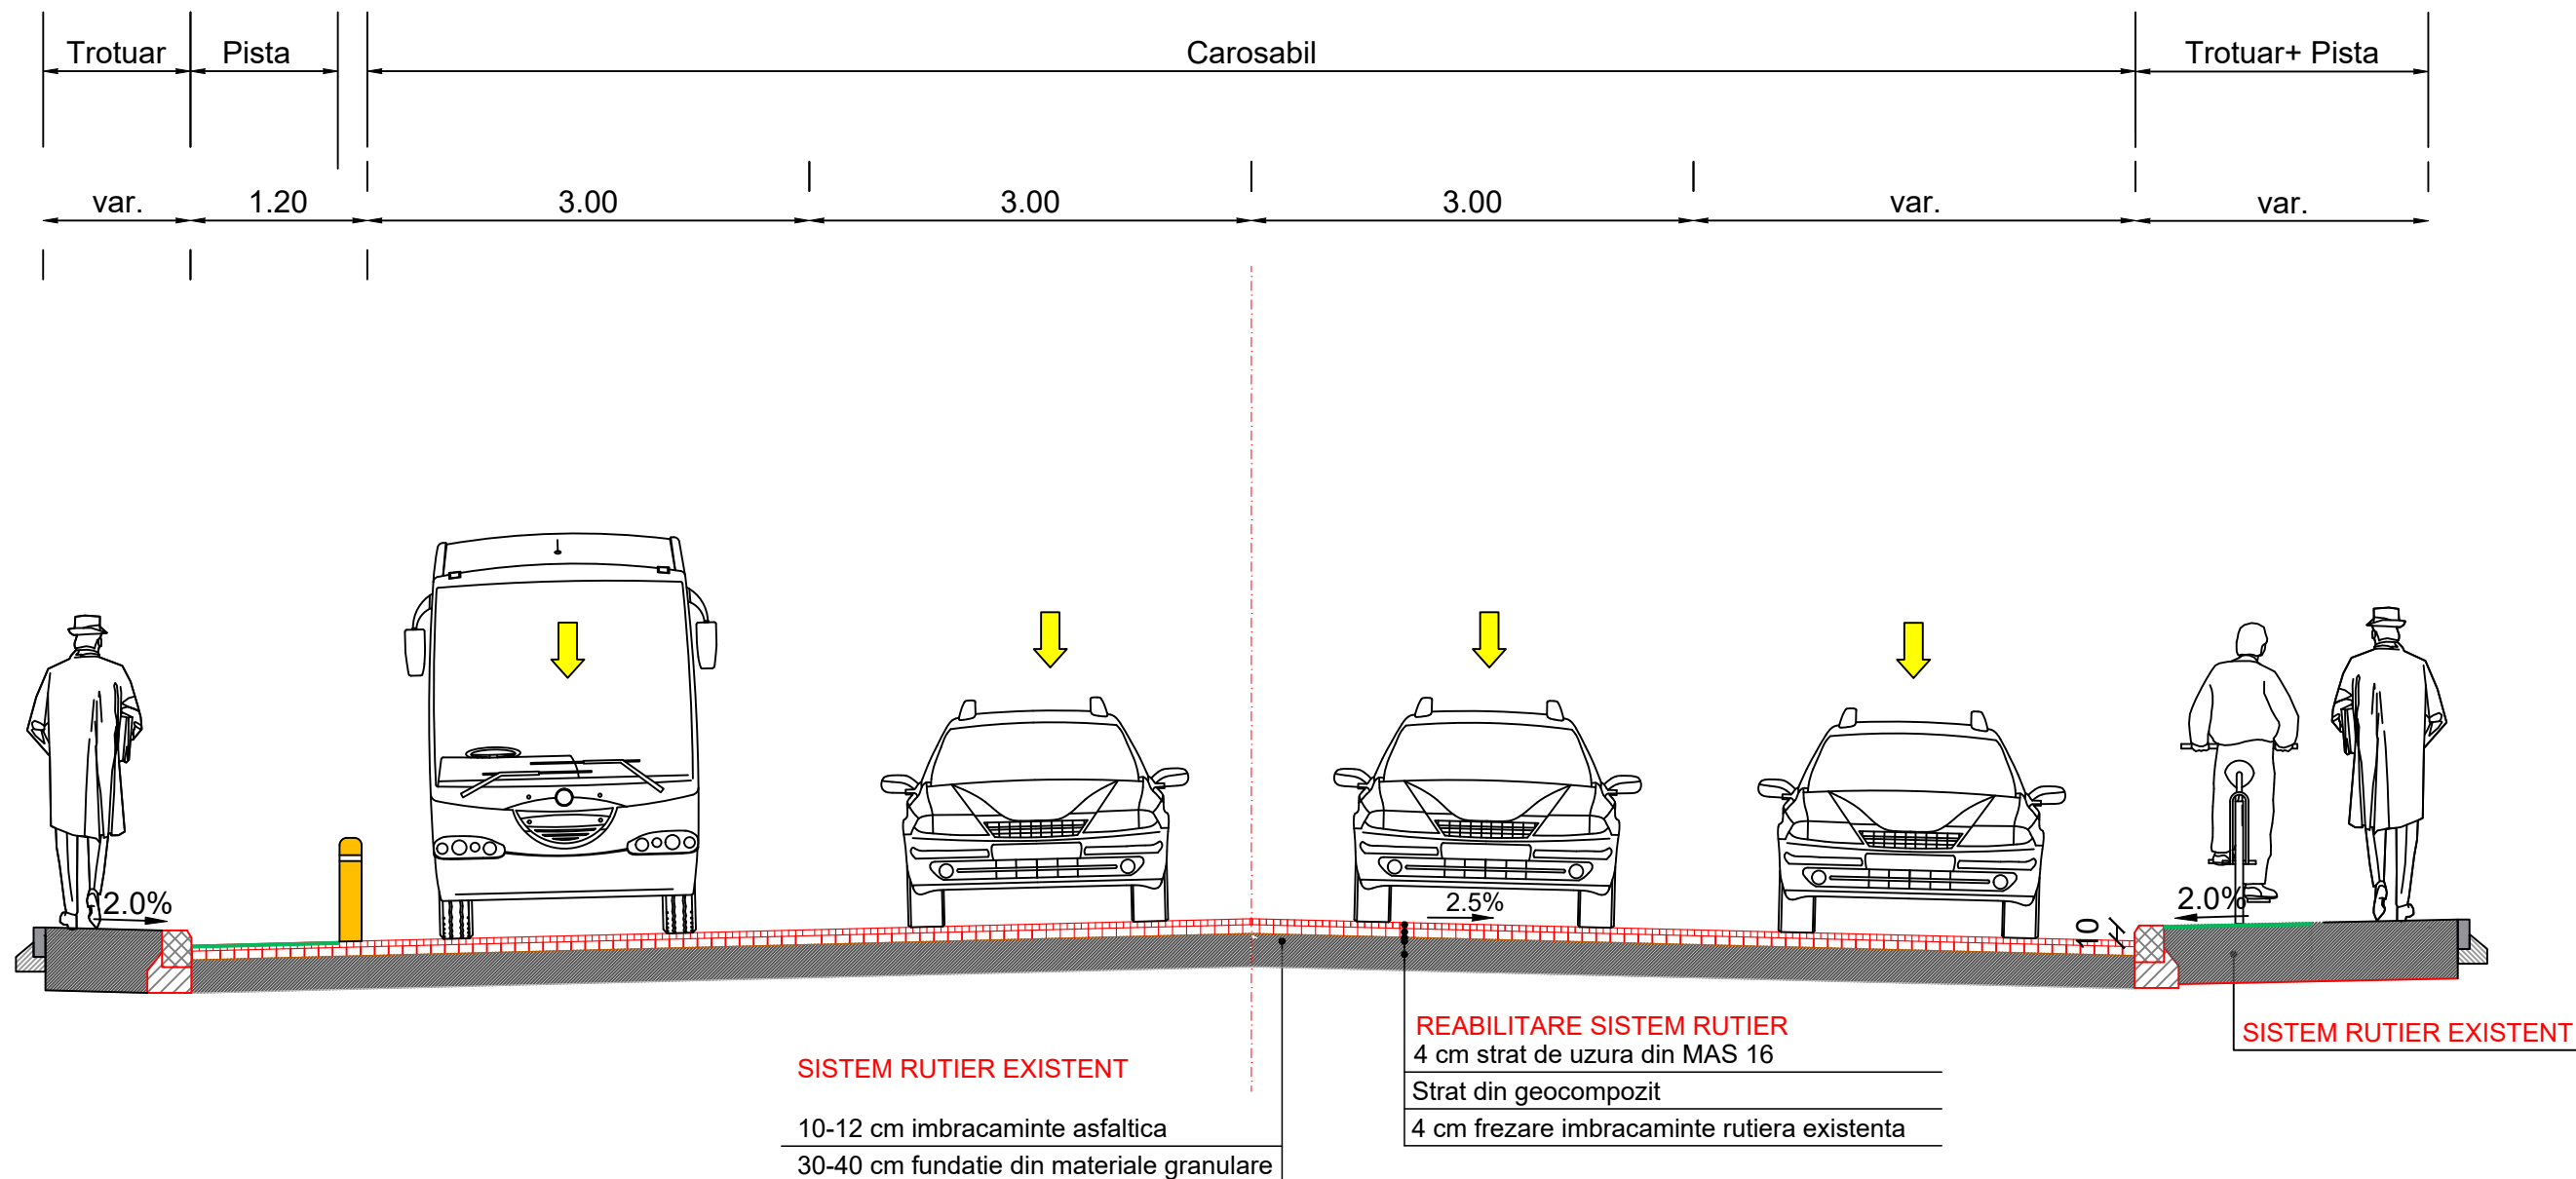

NOTA: Ca solutie alternativa de delimitare a pistelor, fata de carosabil/ trotuar, in locul bordurilor 20x25, se pot pune separatoare de sens sau ministalpi de ghidare;

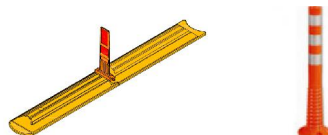

 ADURO DESIGN & MANAGEMENT & CONSTRUCTION		PROIECTANT: SC ADURO IMPEX SRL Adresa: Str. Witing, nr. 4 Sector 1, Bucuresti Fax: +40 318 176 140 e-mail: office@aduro.ro		BENEFICIAR: MUNICIPIUL SUCEAVA Adresa: Suceava, județul Suceava, B-dul 1 Mai, nr. 5A	
		Denumire proiect: "SISTEM INTEGRAT DE MANAGEMENT ȘI MODELARE URBANĂ DESTINAT FLUIDIZĂRII TRAFICULUI ȘI ÎMBUNĂTĂȚIRII CALITĂȚII VIEȚII"		Proiect nr.: 0441F_ADPRS Faza: D.A.L.I	
Șef proiect: ing. Dragos ENACHI		Scara: 1:50		Denumire planșă: PROFIL TRANSVERSAL TIP	
Proiectat: ing. Cezar SERBAN		Data: 08.2023		Specialitate: DRUM	
Desenat: ing. Maria HUTULEAC				Rev: 01 Planșa PTT-023	