



PROFIL TRANSVERSAL TIP 24 -
 Se aplica pe str. Mihai Eminescu km 2+150- km 2+427.10;

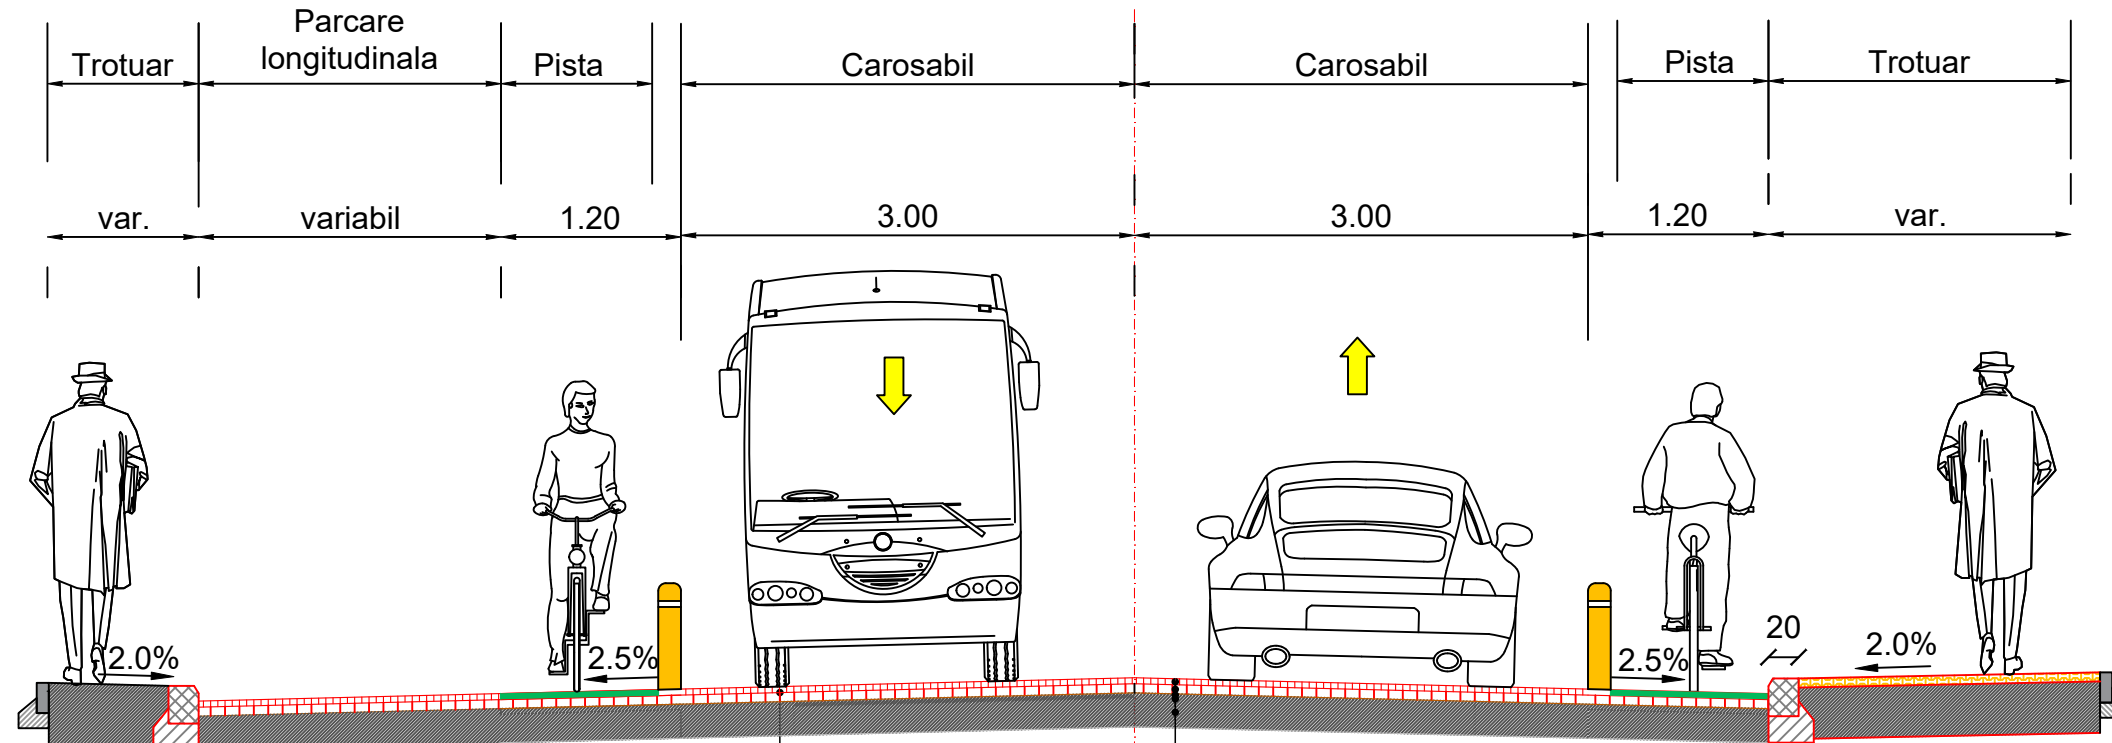


SISTEM RUTIER EXISTENT
 10-12 cm imbracaminte asfaltica
 30-40 cm fundatie din materiale granulare

REABILITARE SISTEM RUTIER
 4 cm strat de uzura din MAS 16
 Strat din geocompozit
 4 cm frezare imbracaminte rutiera existenta

NOTA: Ca solutie alternativa de delimitare a pistelor, fata de carosabil/ trotuar, in locul bordurilor 20x25, se pot pune separatoare de sens sau ministalpi de ghidare;

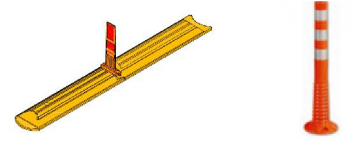

 ADURO DESIGN & MANAGEMENT & CONSTRUCTION		PROIECTANT: SC ADURO IMPEX SRL Adresa: Str. Witing, nr. 4 Sector 1, Bucuresti Fax: +40 318 176 140 e-mail: office@aduro.ro		BENEFICIAR: MUNICIPIUL SUCEAVA Adresa: Suceava, județul Suceava, B-dul 1 Mai, nr. 5A	
		Șef proiect ing. Dragos ENACHI <i>Enachi</i>		DENUMIRE PROIECT: "SISTEM INTEGRAT DE MANAGEMENT ȘI MODELARE URBANĂ DESTINAT FLUIDIZĂRII TRAFICULUI ȘI ÎMBUNĂTĂȚIRII CALITĂȚII VIEȚII"	
Proiectat ing. Cezar SERBAN <i>Serban</i>		Scara: 1:50		Faza: D.A.L.I	
Desenat ing. Maria HUTULEAC <i>H</i>		Data: 08.2023		DENUMIRE PLANȘA: PROFIL TRANSVERSAL TIP	
				Specialitate: DRUM	Rev: 01 Planșa PTT-024