



PLAN PARTER PARCAJ 1-RELEVEU
Sc 1:100

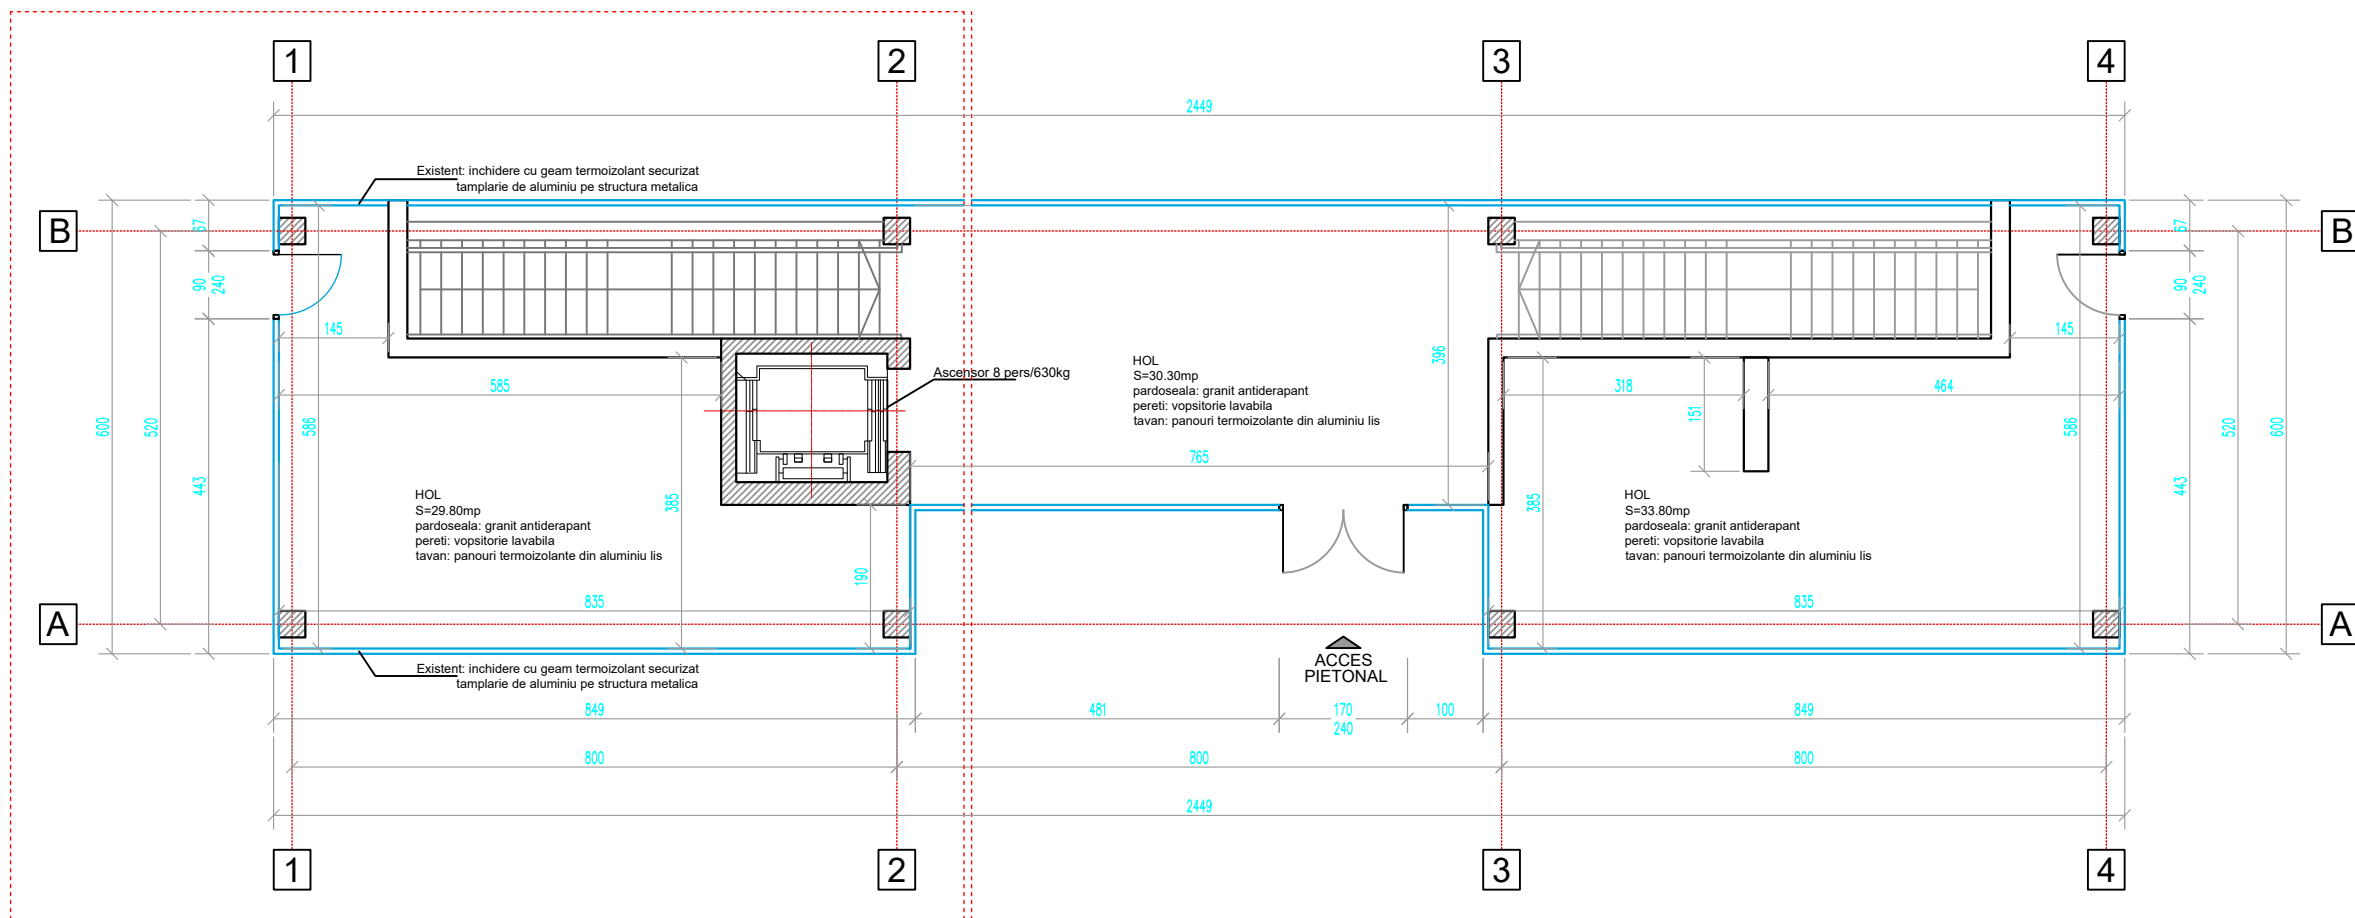

PLAN DE SITUATIE
Sc 1:1000

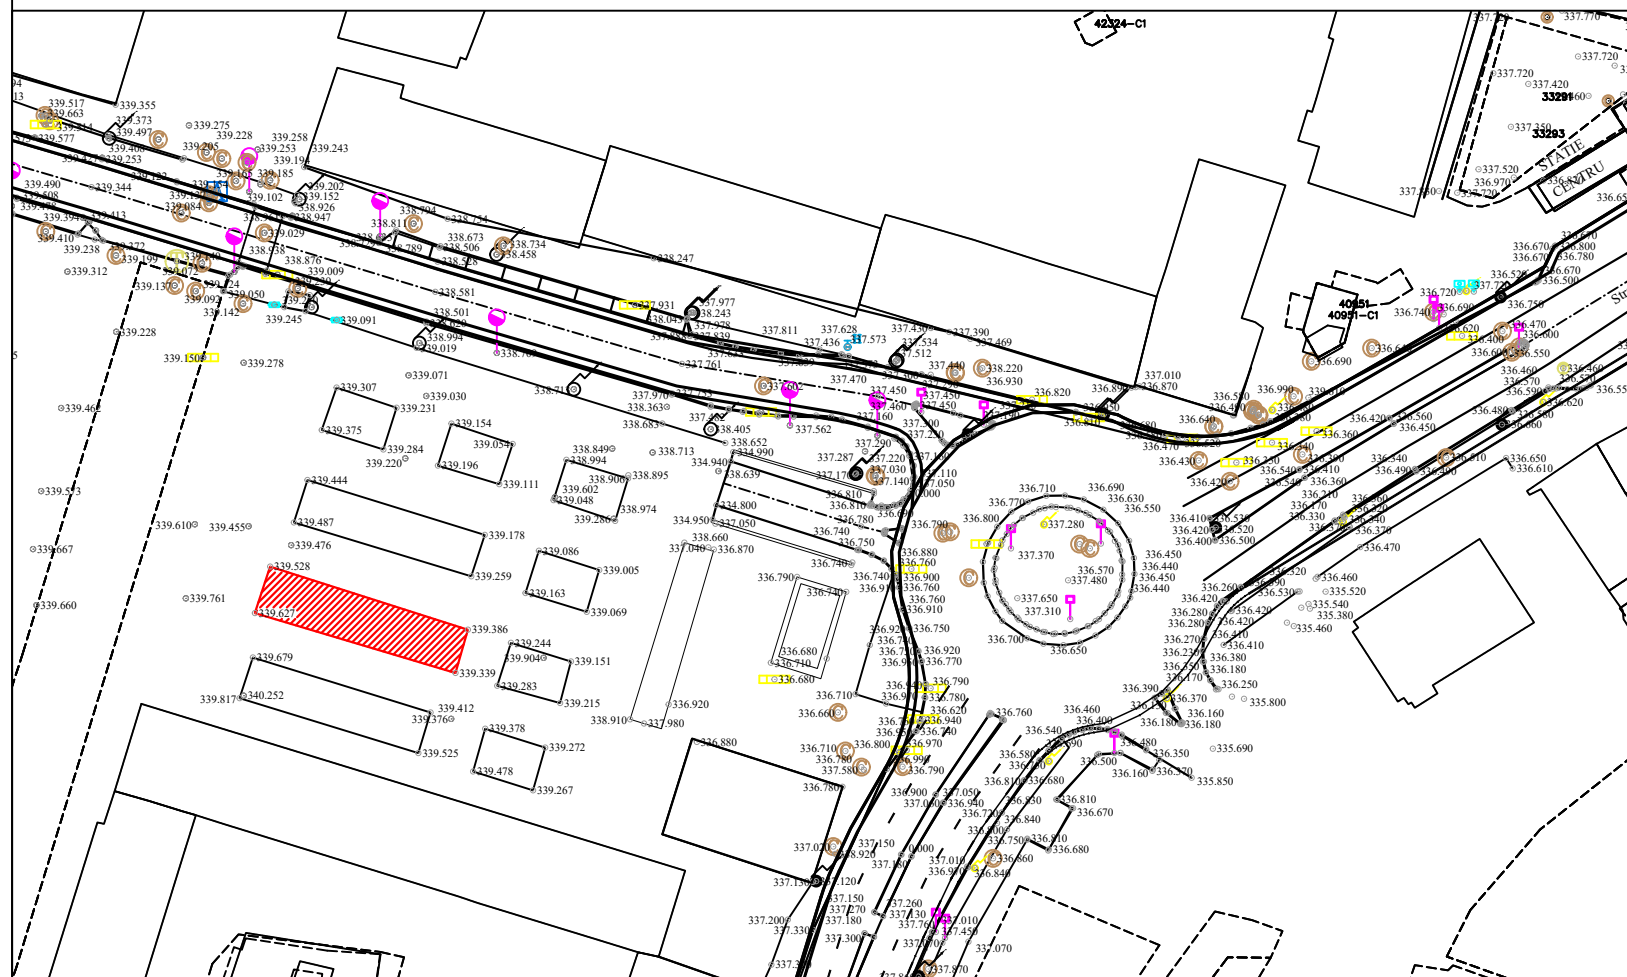

PROIECTANT:
SC ADURO IMPEX SRL
Adresa: Str. Witing, nr. 4
Sector 1, Bucuresti
Fax: +40 318 176 140
e-mail: office@aduro.ro



BENEFICIAR:
MUNICIPIUL SUCEAVA
Adresa: Suceava, județul Suceava, B-dul 1 Mai, nr. 5A

DENUMIRE PROIECT:
"SISTEM INTEGRAT DE MANAGEMENT ȘI
MODELARE URBANĂ DESTINAT FLUIDIZĂRII
TRAFICULUI ȘI ÎMBUNĂTĂȚIRII CALITĂȚII VIETII"

Proiect nr.:
044IF_ADPRSV
Faza: D.A.L.I.

DENUMIRE PLANȘA:
PLAN PARTER PARCAJ 1 - RELEVEU

Specialitate:
ARH.

Șef proiect	ing. Dragos ENACHI	<i>Enachi</i>	Scara:
Proiectat	arh. Elena OSMAN	<i>Elena Osman</i>	1:100
Desenat	arh. Rossana RONA	<i>Rona</i>	Data: 03.2022

Rev:
00
Planșa
A.07