



# PLAN PARTER PARCAJ 1-PROPUNERE

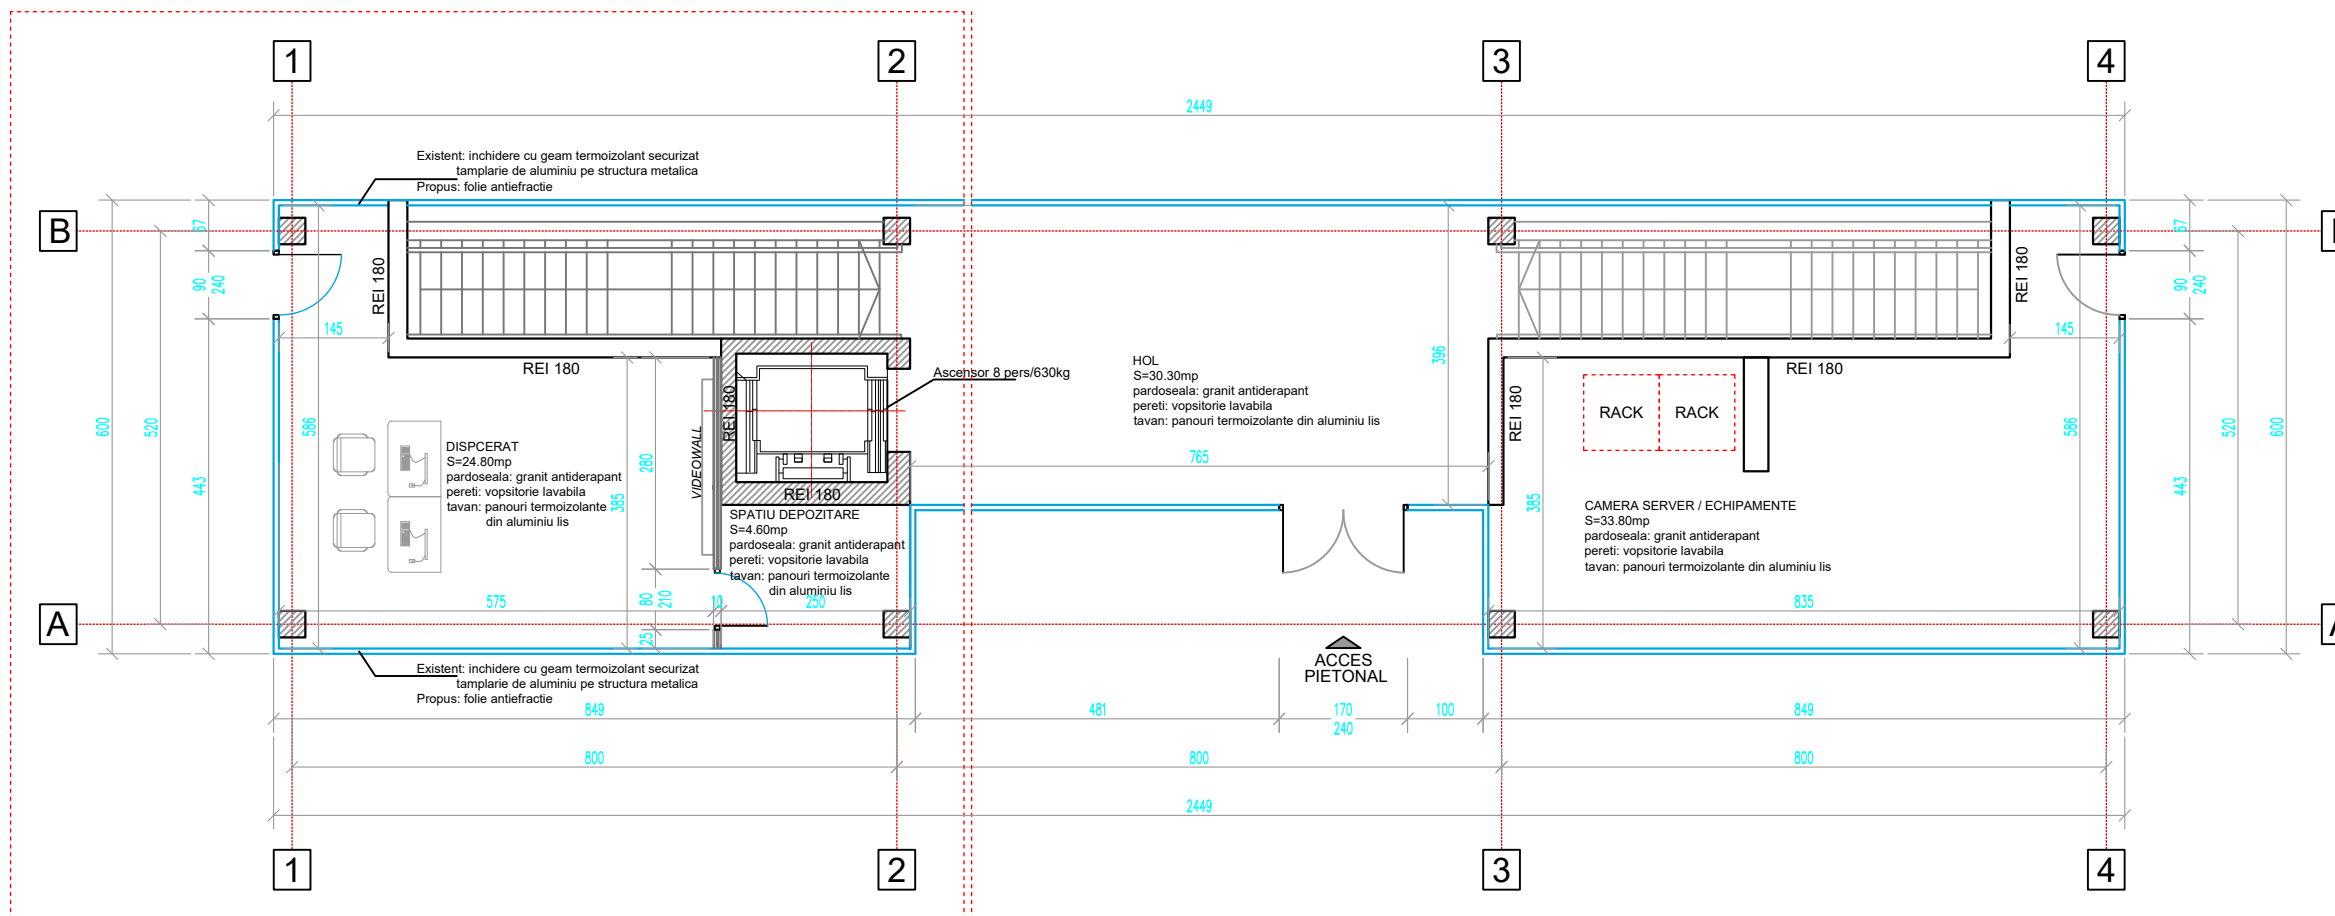



Sc 1:100



# PLAN DE SITUATIE

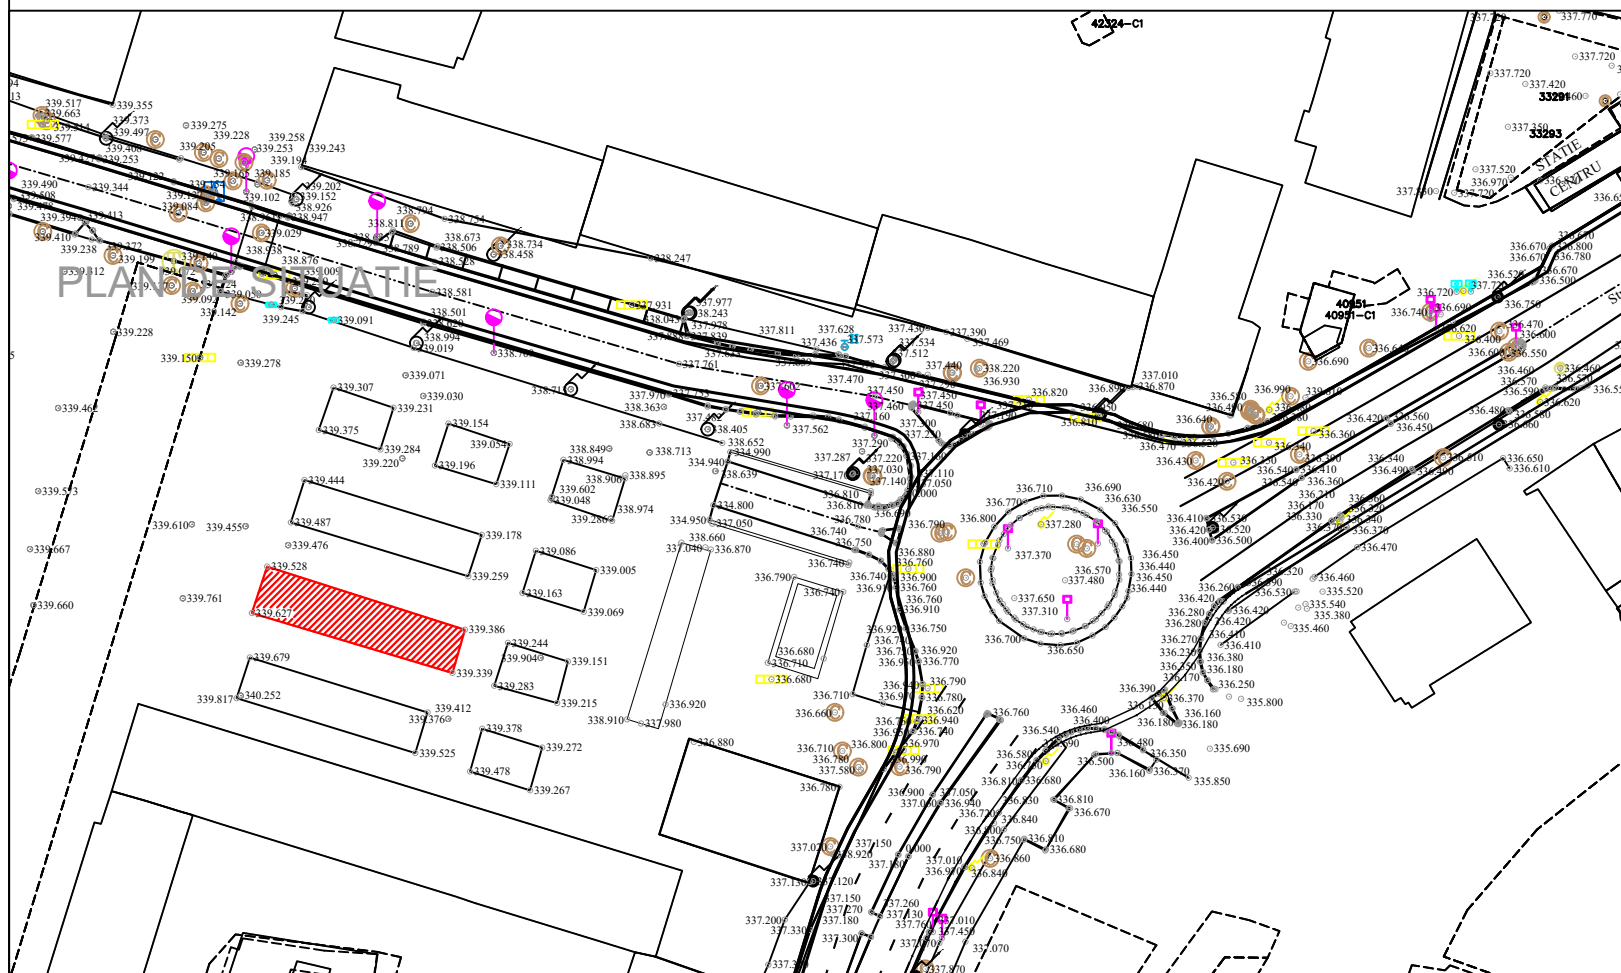Sc 1:1000

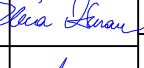

 <b>PROIECTANT:</b> <b>SC ADURO IMPEX SRL</b> Adresa: Str. Witing, nr. 4 Sector 1, Bucuresti Fax: +40 318 176 140 e-mail: office@aduro.ro		<b>BENEFICIAR:</b> <b>MUNICIPIUL SUCEAVA</b> Adresa: Suceava, județul Suceava, B-dul 1 Mai, nr. 5A					
		<b>DENUMIRE PROIECT:</b> "SISTEM INTEGRAT DE MANAGEMENT ȘI MODELARE URBANĂ DESTINAT FLUIDIZĂRII TRAFICULUI ȘI ÎMBUNĂTĂȚIRII CALITĂȚII VIETII"					
Șef proiect	ing. Dragos ENACHI	  	Scara:	<b>DENUMIRE PLANSA:</b> <b>PLAN PARTER PARCAJ 1 - PROPUNERE</b>	Proiect nr.:	044IF_ADPRSV	
Proiectat	arh. Elena OSMAN		1:100		Faza: D.A.L.I.		
Desenat	arh. Rossana RONA	Data:	03.2022	Specialitate:	<b>ARH.</b>		
				Rev:	00	Planșa	A.08