



MUNICIPIUL SUCEAVA
B-dul 1 Mai nr. 5A, cod: 720224

www.primariasv.ro, primsv@primariasv.ro

Tel: 0230-212696, Fax: 0230-520593

PROIECT

HOTĂRÂRE

privind apartenența la domeniul privat și trecerea în domeniul public al municipiului Suceava a unor bunuri imobile având categoria de folosință drum, situate în intravilanul municipiului Suceava

Consiliul Local al Municipiului Suceava;

Având în vedere:

Referatul de aprobare al Primarului municipiului Suceava înregistrat la nr. 36003 din 22.09.2023, raportul de specialitate al Direcției Patrimoniu, înregistrat la nr. 36004 din 22.09.2023 și avizul comisiei economico-financiară, juridică, disciplinară a Consiliului Local al municipiului Suceava;

- art.8, alin. (1) din Ordonanța Guvernului nr. 43/1997 privind regimul drumurilor, republicată, cu modificările și completările ulterioare;
- Legea fondului funciar nr. 18/19.02.1991 actualizată;
- prevederile Ordonanței de Urgență nr.57 din 03.07.2019 privind Codul administrativ și ale Hotărârii Guvernului nr. 548/1999 privind aprobarea Normelor tehnice pentru întocmirea inventarului bunurilor care alcătuiesc domeniul public al comunelor, orașelor, municipiilor și județelor;
- dispozițiile Hotărârii Guvernului nr. 1357/2001 privind atestarea domeniului public al județului Suceava, precum și al municipiilor, orașelor și comunelor din județul Suceava, cu modificările și completările ulterioare;
- În temeiul dispozițiilor art. 129, alin (2) lit.c, art.139, alin.(3) lit. "g", art. 286 alin.(4), art.297, alin(1), lit.a) din Ordonanța de Urgență nr.57 din 03.07.2019 privind Codul administrativ, cu modificările și completările ulterioare.

HOTĂRĂȘTE:

Art. 1. Se aprobă apartenența la domeniul privat al municipiului Suceava a unui bun imobil- strada Traian Popovici, având categoria de folosință drum, situată în intravilanul municipiului Suceava, având elementele de identificare înscrise în anexa nr.1 la prezentul proiect de hotărâre.

Art.2. Se aprobă apartenența la domeniul privat al municipiului Suceava a unui bun imobil- strada Bogdan Bicsi, având categoria de folosință drum, situată în intravilanul municipiului Suceava, având elementele de identificare înscrise în anexa nr.1 la prezentul proiect de hotărâre.

Art. 3. Se declară de uz sau de interes public local bunurile imobile menționate la art.1 și art.2.

Art. 4. Se aprobă trecerea din domeniul privat al municipiului Suceava în domeniului public al municipiului Suceava a bunurilor imobile menționate la art.1 și art.2 la prezenta hotărâre.

Art. 5. Comisia specială de inventariere a domeniului public al municipiului Suceava, reglementată de art. 289 alin. (2) și (3) din Ordonanța de Urgență nr. 57 din 03.07.2019 privind Codul administrativ, cu completările ulterioare și de art. 5 din Anexa la Hotărârea Guvernului nr. 392/2020 privind Normele tehnice pentru întocmirea inventarului bunurilor care alcătuiesc domeniul public și privat al comunelor, al orașelor, al municipiilor și al județelor, va asigura actualizarea Inventarului bunurilor care aparțin domeniului public al municipiului Suceava, cu imobilele ce fac obiectul prezentei hotărâri.


Art. 6. Primarul municipiului Suceava, prin aparatul de specialitate, va duce la îndeplinire prevederile prezentei hotărâri.

INIȚIATOR
PRIMAR
ION LUNGU



AVIZAT
SECRETAR GENERAL AL MUNICIPIULUI
Jrs. IOAN CIUTAC

CONTROL FINANCIAR PREVENTIV PROPRIU
DIRECTOR EXECUTIV
ELISABETA VAIDEANU

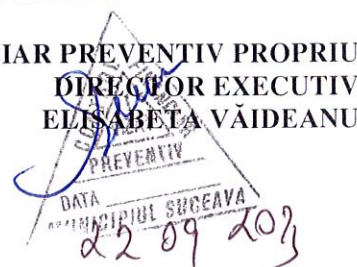



MUNICIPIUL SUCEAVA

B-dul 1 Mai nr. 5A, cod: 720224

www.primariasv.ro, primsv@primariasv.ro

Tel: 0230-212696, Fax: 0230-520593

PRIMĂRIA MUNICIPIULUI SUCEAVA

Nr. 36003 din 22.09.2023

REFERAT DE APROBARE

Prin Hotărârea nr. 392 din 14.05.2020 au fost aprobate Normele Tehnice pentru întocmirea inventarului bunurilor care alcătuiesc domeniul public și privat al comunelor, al orașelor, al municipiilor și al județelor.

În temeiul prevederilor Legii contabilității nr. 82/1991, republicată, entitățile au obligația să efectueze inventarierea elementelor de natura activelor, datoriilor și capitalurilor proprii deținute, la începutul activității, cel puțin o dată în cursul exercițiului financiar pe parcursul funcționării lor, în cazul fuziunii sau încetării activității, precum și în următoarele situații:

“... b) ori de câte ori sunt indicii că există lipsuri sau plusuri în gestiune, care nu pot fi stabilite cert decât prin inventariere;...”

Serviciul Cadastru, Fond Funciar, Registrul Agricol din cadrul Primăriei municipiului Suceava a transmis următoarele documente pentru inventarierea în patrimoniul Municipiului Suceava a unor bunuri imobile, și anume:

- Planul de amplasament și delimitare a imobilului pentru bunul imobil strada Traian Popovici, având destinația de drum, situată în intravilanul municipiului Suceava, în suprafață de 7030 metri pătrați, având lungimea de 1270 metri, transmis prin Nota internă nr. 118 din 14.09.2023.
- Planul de amplasament și delimitare a imobilului pentru bunul imobil strada Bogdan Bicsi, având destinația de drum, situată în intravilanul municipiului Suceava, în suprafață de 3052 metri pătrați, având lungimea de 510 metri, transmis prin Nota internă nr. 121 din 20.09.2023.

Având în vedere faptul că aceste parcele de teren nu sunt atestate în evidențele patrimoniale ale Primăriei municipiului Suceava și motivat de faptul că trebuie înscrise în cartea funciară, comisia specială a analizat înscrisurile prin care s-a solicitat apartenența bunurilor imobile la domeniul privat al municipiului Suceava. În vederea realizării lucrărilor cadastrale este necesar ca bunurile imobile menționate să fie evidențiate în patrimoniul municipiului Suceava.

Elementele de identificare aferente bunurilor imobile menționate mai sus, respectiv tipul de îmbrăcăminte, punctele de intrare și de ieșire și HCL privind denumirea de stradă au fost transmise de către serviciul de specialitate prin nota internă nr. 2163 din 20.09.2023, respectiv nota internă nr. 121 din 20.09.2023.

Având în vedere faptul că drumurile comunale, vicinale și străzile, aparțin domeniului public al comunei, orașului sau a municipiului conform Anexei nr.4 din Ordonanța de Urgență nr.57 din 03.07.2019 privind Codul administrativ și art. 8, alin.(1) din Ordonanța Guvernului nr.43/1997 privind regimul drumurilor, propunem ca bunurile imobile, având destinația drum, menționate mai sus, să treacă din domeniul privat în domeniul public al municipiului Suceava.

În conformitate cu prevederile art. 296, lin. (2) din OUG nr. 57/2019 privind Codul Administrativ:

“(2). Trecerea unui bun în domeniul privat al unei unități administrativ-teritoriale în domeniul public al acesteia se face prin hotărâre a consiliului județean, respectiv a Consiliului General al Municipiului București ori a consiliului local al comunei, al orașului sau al municipiului București, după caz.”

a) bunurile în cauză, menționate mai sus nu face obiectul unor litigii cu privire la apartenența acestora la domeniul privat al unității administrativ-teritoriale;

b) bunurile în cauză, menționate mai sus nu face obiectul unor cereri de reconstituire a dreptului de proprietate privată sau de restituire depuse în temeiul actelor normative care reglementează regimul juridic al imobilelor preluate în mod abuziv de statul român în perioada 6 martie 1945 - 22 decembrie 1989, așa cum rezultă din răspunsurile eliberate de compartimentele de specialitate din cadrul Primăriei municipiului Suceava.

Față de cele precizate mai sus, propun Consiliului Local al Municipiului Suceava aprobarea proiectului de hotărâre în forma redactată și prezentată alăturat.

PRIMAR
ION LUNGU





MUNICIPIUL SUCEAVA

B-dul 1 Mai nr. 5A, cod: 720224

www.primariasv.ro, primsv@primariasv.ro

el: 0230-212696, Fax: 0230-520593

DIRECȚIA PATRIMONIU
Serviciul Patrimoniu

Nr. 36006 din 22.09.2023



RAPORT DE SPECIALITATE

Serviciul Cadastru, Fond Funciar, Registrul Agricol din cadrul Primăriei municipiului Suceava a transmis următoarele documente pentru inventarierea în patrimoniul Municipiului Suceava a unor bunuri imobile, și anume:

- Planul de amplasament și delimitare a imobilului pentru bunul imobil strada Traian Popovici, având destinația de drum, situată în intravilanul municipiului Suceava, în suprafață de 7030 metri pătrați, având lungimea de 1270 metri, transmis prin Nota internă nr. 118 din 14.09.2023.
- Planul de amplasament și delimitare a imobilului pentru bunul imobil strada Bogdan Bicsi, având destinația de drum, situată în intravilanul municipiului Suceava, în suprafață de 3052 metri pătrați, având lungimea de 510 metri, transmis prin Nota internă nr. 121 din 20.09.2023.

Prin Hotărârea Guvernului nr. 392 din 14.05.2020 au fost aprobate Normele Tehnice pentru întocmirea inventarului bunurilor care alcătuiesc domeniul public și privat al comunelor, al orașelor, al municipiilor și al județelor.

În conformitate cu prevederile art. 41 al. ^(5²) din Legea cadastrului și publicității imobiliare – Republicată

^(5²) În cazul imobilelor proprietate privată a statului sau a unităților administrativ-teritoriale, intabularea se realizează în baza actelor de proprietate, iar în lipsa acestora, în temeiul hotărârii Guvernului, a consiliului județean și a consiliului local de atestare a apartenenței la domeniul privat, însoțită de orice alt înscris administrativ emis cu privire la imobil, în condițiile legii, care confirmă identitatea dintre imobilul din documentația cadastrală și cel a cărui intabulare se solicită, faptul că imobilul figurează în inventarul bunurilor.

Având în vedere faptul că bunurile imobile menționate mai sus nu sunt atestate în evidențele patrimoniale ale Primăriei municipiului Suceava și motivat de faptul că aceste parcele de teren trebuie înscrise în cartea funciară, comisia specială a analizat înscrisurile prin care s-a solicitat apartenența bunurilor imobile la domeniul privat al municipiului Suceava. În vederea realizării lucrărilor cadastrale este necesar ca bunurile imobile menționate să fie evidențiate în patrimoniul municipiului Suceava.

Având în vedere faptul că drumurile comunale, vicinale și străzile, aparțin domeniului public al comunei, orașului sau a municipiului conform Anexei nr.4 din Ordonanța de Urgență nr.57 din 03.07.2019 privind Codul administrativ și art. 8, alin.(1) din Ordonanța Guvernului nr.43/1997 privind regimul drumurilor, propunem ca bunurile imobile, având destinația drum, menționate mai sus, să treacă din domeniul privat în domeniul public al municipiului Suceava.

În conformitate cu prevederile art. 296, lin. (2) din OUG nr. 57/2019 privind Codul Administrativ:

“(2). Trecerea unui bun în domeniul privat al unei unități administrativ-teritoriale în domeniul public al acesteia se face prin hotărâre a consiliului județean, respectiv a Consiliului General al

Municipiului București ori a consiliului local al comunei, al orașului sau al municipiului București, după caz.”

Având în vedere faptul că drumurile comunale, vicinale și străzile, aparțin domeniului public al comunei, orașului sau al municipiului conform Anexei nr.4 din Ordonanța de Urgență nr.57 din 03.07.2019 privind Codul administrativ și art. 8, alin.(1) din Ordonanța Guvernului nr.43/1997 privind regimul drumurilor, propunem ca bunurile imobile, având destinația drum, menționate mai sus, să treacă din domeniul privat în domeniul public al municipiului Suceava.

a) bunurile în cauză, menționate mai sus nu face obiectul unor litigii cu privire la apartenența acestora la domeniul privat al unității administrativ-teritoriale;

b) bunurile în cauză, menționate mai sus nu face obiectul unor cereri de reconstituire a dreptului de proprietate privată sau de restituire depuse în temeiul actelor normative care reglementează regimul juridic al imobilelor preluate în mod abuziv de statul român în perioada 6 martie 1945 - 22 decembrie 1989, așa cum rezultă din răspunsurile eliberate de compartimentele de specialitate din cadrul Primăriei municipiului Suceava.

În aceste condiții, propunem spre dezbatere și aprobare proiectul de hotărâre în forma redactată și prezentată alăturat.

**DIRECTOR EXECUTIV
CAMELIA DAMIAN**



**ȘEF SERVICIU
ȚURCANU FLOAREA**



Județul Suceava
Municipiul Suceava

Anexa nr.1
la Hotărârea nr. Din

Comisia specială pentru întocmirea inventarului domeniului privat al




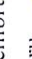
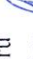


UAT Suceava

APARTENENȚA
la domeniului privat al Municipiului Suceava

Secțiunea I – Bunuri imobile

Nr. crt.	Codul de clasificare	Denumirea bunului	Elementele de identificare	Anul dobândirii și/sau dării în folosință	Valoarea de inventar, (lei)	Situația juridică actuală
1	1.3.7.1.	Strada Traian Popovici	situată în intravilanul municipiului Suceava, cartier Burdujeni, zona Laniște, cu înbrăcăminte din balast, lungime 1270 metri, suprafața 7.030 metri pătrați, cu intrare din strada Eroilor și ieșire în drumul de exploatare SC Avicola SA (str. Lt. Nicolae Cătănescu).	2023	742.885,59	plan de amplasament și delimitare a imobilului; HCL nr. 298/2009
1	1.3.7.1.	Strada Bogdan Bicsi	situată în intravilanul municipiului Suceava, cu înbrăcăminte din balast, lungime 510 metri, suprafața 3.052 metri pătrați, având capătul de intrare în partea de vest, din strada Mitocului, la o distanță de 215 metri de strada Dragomirna, iar capătul de ieșire în partea de est, la limita terenurilor Stațiunii de Cercetare Agricolă.	2023	322.515,90	plan de amplasament și delimitare a imobilului; HCL nr. 256/2020
TOTAL					1.065.401,49	

Comisia tehnică:

1. Slevoacă Alina – președinte 
2. Popovici Brândușa – membru 
3. Moroșan Mara – membru 
4. Ciogolea Gabriela – membru 
5. Ismail Adrian – membru 
6. Vlădău Șerban – membru 
7. Trilub Diana – membru 



MUNICIPIUL SUCEAVA

B-dul 1 Mai nr. 5A, cod: 720224

www.primariasv.ro, primsv@primariasv.ro

Tel: 0230-212696, Fax: 0230-520593

CUI: 4244792

Proces Verbal

Încheiat azi 21.09.2023 cu ocazia constatării apartenenței la domeniul privat al municipiului Suceava a unor bunuri imobile (teren)

Membrii comisiei tehnice privind constituirea unei comisii speciale de inventariere a domeniului public și privat al municipiului Suceava, nominalizați prin Dispoziția Primarului nr. 1236 din 19.06.2020 în următoarea componență:

1. Slevoacă Alina – președinte
2. Popovici Brîndușa – membru
3. Moroșan Mara – membru
4. Ciogolea Gabriela – membru
5. Ismail Adrian – membru
6. Vlădău Șerban – membru

7. Trihub Diana – membru, au procedat la identificarea faptică a unor parcele de teren solicitate de terțe persoane a fi administrate.

Menționăm faptul că la această dată, în evidențele patrimoniale ale Primăriei municipiului Suceava, nu sunt atestate următoarele bunuri imobile:

- bunul imobil strada Traian Popovici, având destinația de drum, situată în intravilanul municipiului Suceava, în suprafață de 7030 metri pătrați, având lungimea de 1270 metri,

- bunul imobil strada Bogdan Bicsi, având destinația de drum, situată în intravilanul municipiului Suceava, în suprafață de 3052 metri pătrați, având lungimea de 510 metri

Motivat de faptul că aceste parcele de teren trebuie înscrise în cartea funciară în vederea administrării, comisia specială a analizat înscrisurile prin care s-a solicitat apartenența bunurilor imobile la domeniul privat al municipiului Suceava.

Identificarea faptică a bunurilor imobile menționate mai sus s-a desfășurat în perioada 01.09.2023 – 20.09.2023.

Prin completarea listei de apartenență la domeniul privat, patrimoniul municipiului Suceava înregistrează o creștere de 1.065.401,49 lei, urmând ca după aprobarea HCL privind apartenența la domeniul privat al municipiului Suceava a bunurilor imobile nou identificate, să primească număr de inventar.

Având în vedere cele menționate mai sus, membrii comisiei tehnice propun înregistrarea în evidențele patrimoniale ale municipiului Suceava a bunurilor imobile din anexa la prezentul proces verbal.

Comisia tehnică

1. Slevoacă Alina – președinte
2. Popovici Brîndușa – membru
3. Moroșan Mara – membru
4. Ciogolea Gabriela – membru
5. Ismail Adrian – membru
6. Vlădău Șerban – membru
7. Trihub Diana – membru



MUNICIPIUL SUCEAVA

B-dul. 1 Mai, nr. 5A, cod: 720224

www.primariasv.ro, primsv@primariasv.ro

Tel.: 0230-212696, Fax: 0230-520593

SERVICIUL CADASTRU, FOND FUNCJAR, REGISTRU AGRICOL

Nr. 118 din 14 septembrie 2023

NOTĂ INTERNĂ

Către,


SERVICIUL PATRIMONIU

Vă comunicăm planul de amplasament și delimitare a imobilului precum și inventarul de coordonate privind strada Traian Popovici în vederea inventarierii în domeniul public al Municipiului Suceava.

ȘEF SERVICIU,
Cătălin Lucescu

Plan de amplasament si delimitare a imobilului
Scara 1:<3000>

Nr. cadastral	Suprafata masurata a imobilului (mp)	Adresa imobilului
	7030	Intravilan Suceava, UAT Suceava, STR. TRAIAN POPOVICI, judet SUCEAVA
Nr. carte funciara		Unitatea Administrativ-Teritoriala (UAT)
		Suceava

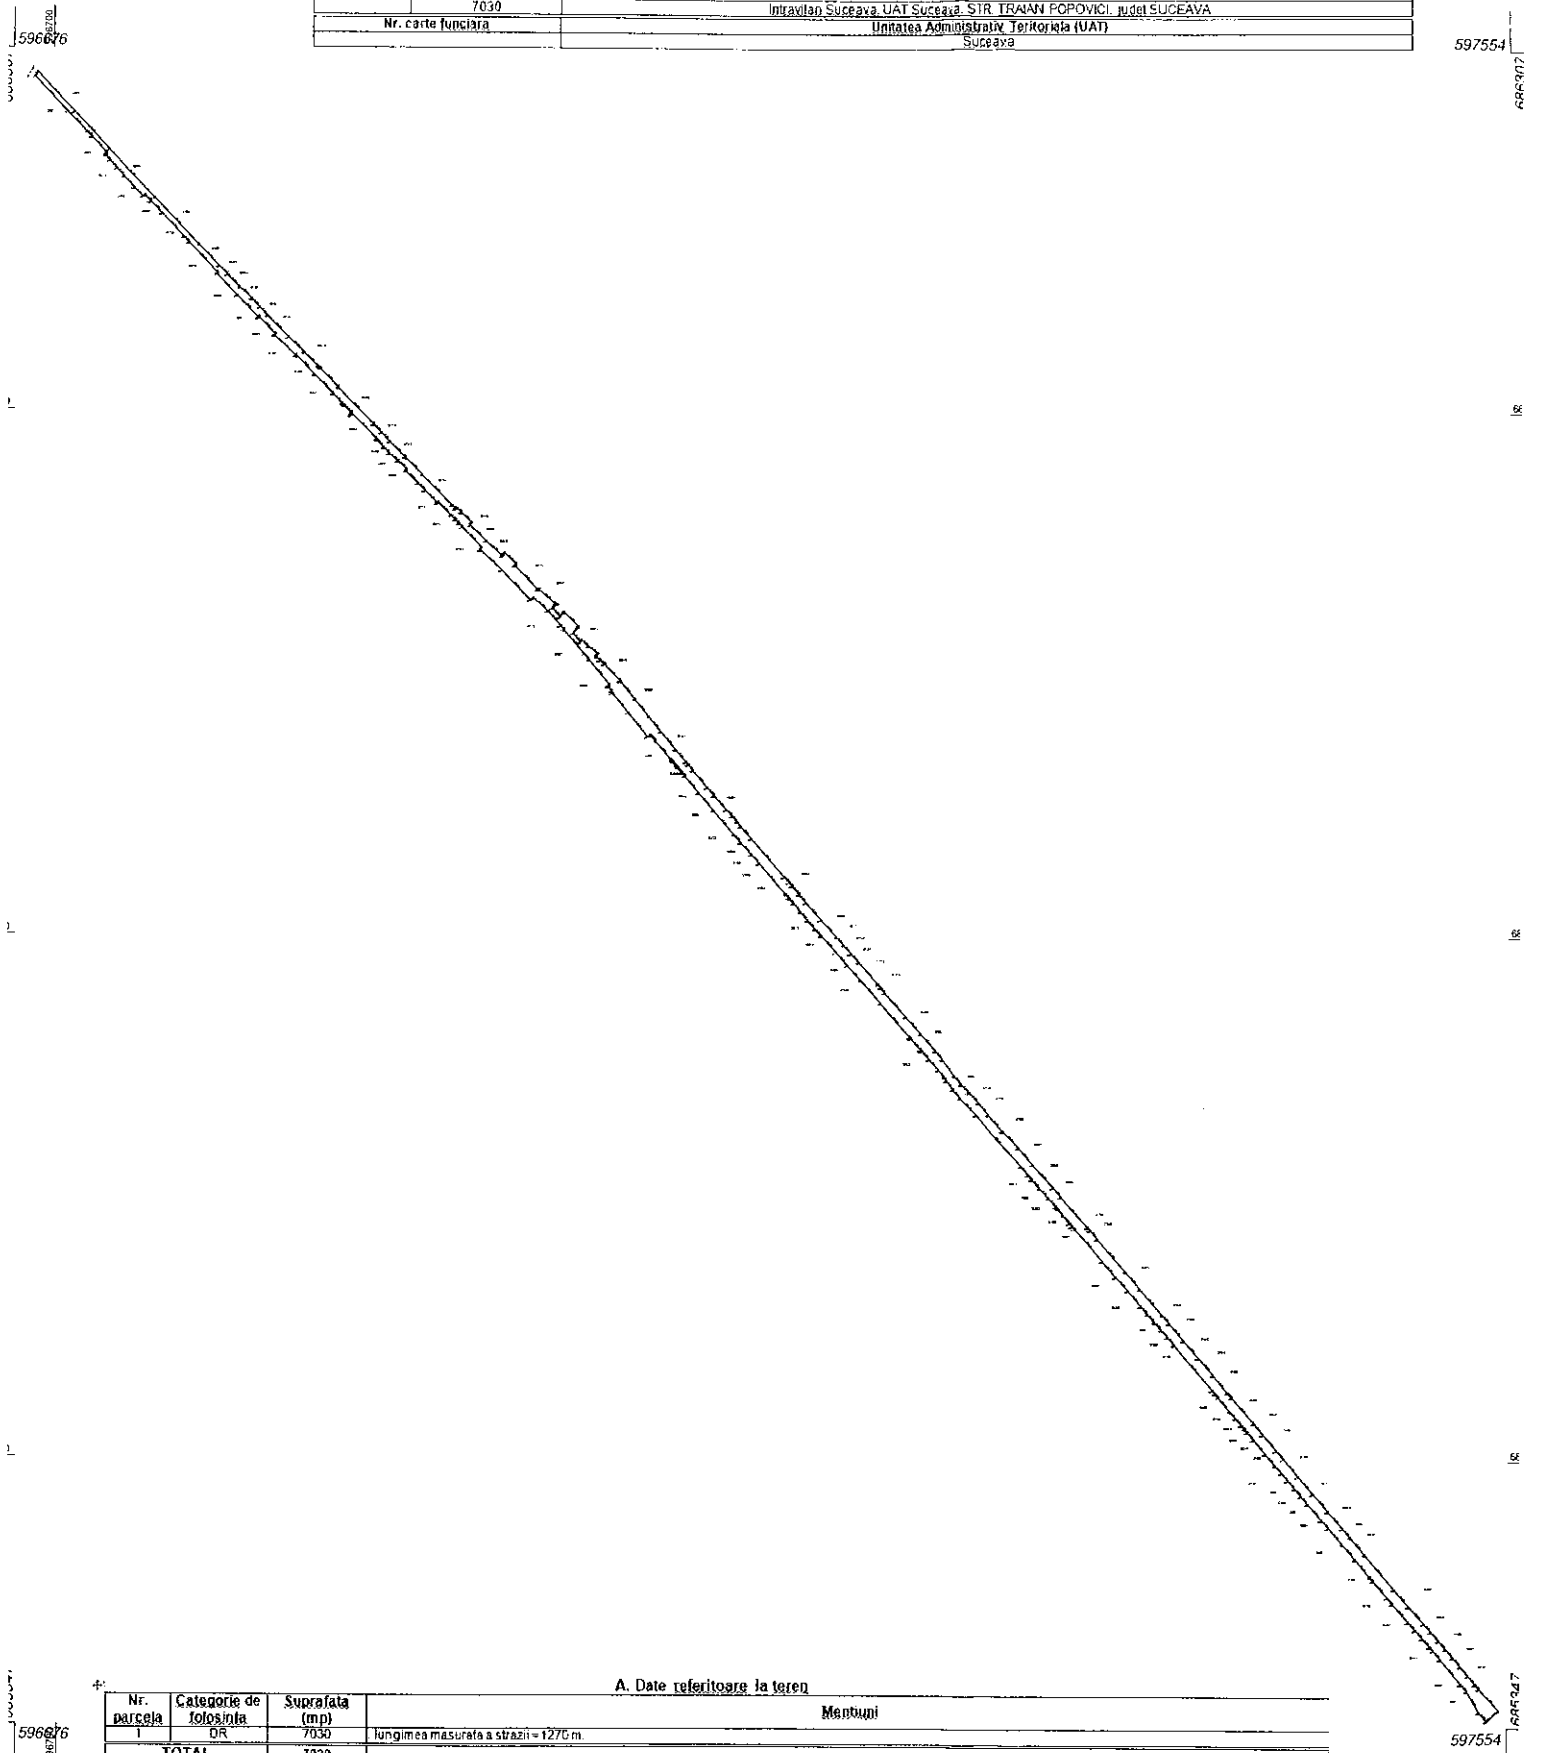

A. Date referitoare la teren

Nr. parcelă	Categorie de folosință	Suprafata (mp)	Mențiuni
1	DR	7030	lungimea masurata a strazii = 127,6 m
TOTAL		7030	

B. Date referitoare la construcții

Cod constr.	Destinatia	Suprafata construita la sol (mp)	Mențiuni
Suprafata totala masurata a imobilului = 7030 mp Suprafata din act = 7030 mp			
Executant AIRINEI MARIUS (Dume - prenume)		Inspector	
Confirm executarea masuraturilor la teren, corectitudinea totemizării documentației cadastrale și corectitudinea acesteia cu realitatea din teren.		Confirm introducerea imobilului în baza de date și atribuirea numărului cadastral.	
AIRINEI MARIUS-DANIEL Digitally signed by AIRINEI MARIUS-DANIEL Date: 2023.09.14 10:27:39 +03'00'		Semnatura și parafă Data _____ Stampila BCPI Suceava	

A) INVENTAR DE COORDONATE

Județul SUCEAVA

Denumirea unității administrativ-teritoriale Suceava

STR. Traian Popovici

NRCAD=1DR

SUPRAFATA=7029.4639

PERIMETRUL=2586.19

122	686083.902	596888.932
123	686098.201	596874.724
124	686098.045	596874.602
125	686102.772	596869.983
126	686103.868	596868.912
127	686109.248	596863.655
128	686109.269	596863.658
129	686120.088	596853.071
130	686130.988	596842.406
131	686130.583	596842.049
132	686142.499	596829.845
133	686143.196	596830.460
134	686153.037	596820.830
135	686152.567	596820.415
136	686165.264	596808.132
137	686177.746	596796.559
138	686178.061	596796.837
139	686195.577	596780.210
140	686198.950	596777.005
141	686212.043	596764.186
142	686218.871	596757.505
143	686222.309	596754.220
144	686221.520	596752.961
145	686226.697	596747.951
146	686233.163	596741.698
147	686237.720	596737.262
148	686242.030	596733.135
149	686245.198	596730.024
150	686246.287	596731.144
151	686255.487	596722.182
152	686258.138	596719.530
153	686269.636	596708.026
154	686289.681	596688.362
155	686292.400	596689.990
156	686269.611	596712.136
157	686248.530	596732.740
158	686220.908	596759.932
159	686194.327	596785.899
160	686182.145	596797.799
161	686177.405	596802.429
162	686177.328	596802.448
163	686170.320	596809.273
164	686163.576	596816.440
165	686158.582	596821.102
166	686153.805	596825.821
167	686141.475	596837.920
168	686132.949	596846.623

169 686124.862 596854.805
170 686123.920 596855.691
171 686112.864 596866.703
172 686112.802 596866.653
173 686091.908 596887.375
174 686091.976 596887.429
175 686087.268 596892.085
176 686082.132 596897.117
177 686073.190 596905.962
178 686073.151 596905.931
179 686063.510 596915.630
180 686045.936 596932.956
181 686043.785 596935.077
182 686044.426 596935.587
183 686041.774 596938.569
184 686036.094 596944.957
185 686034.557 596943.637
186 686025.491 596952.943
187 686016.931 596962.597
188 686017.668 596963.193
189 686018.807 596964.134
190 686012.378 596970.745
191 686011.395 596969.896
192 685997.723 596983.375
193 685997.881 596983.879
194 685989.375 596993.710
195 685989.179 596993.935
196 685986.900 596991.946
197 685981.971 596996.196
198 685984.650 596998.558
199 685976.270 597007.112
200 685972.705 597004.014
201 685967.239 597007.881
202 685968.511 597008.997
203 685964.964 597013.041
204 685960.888 597018.435
205 685959.287 597017.021
206 685957.148 597019.523
207 685955.154 597021.765
208 685955.118 597021.805
209 685945.685 597031.218
210 685945.343 597031.458
211 685935.372 597039.799
212 685925.401 597048.141
213 685916.623 597055.415
214 685906.697 597063.810
215 685899.810 597069.758
216 685898.160 597071.183
217 685894.891 597074.007
218 685885.053 597082.505
219 685880.309 597086.649
220 685880.220 597086.571
221 685872.507 597093.731
222 685868.843 597097.133
223 685865.774 597099.347
224 685862.731 597102.005
225 685855.983 597107.900
226 685833.949 597127.212
227 685830.943 597129.852

228 685829.066 597131.503
229 685829.063 597131.505
230 685824.184 597135.793
231 685824.183 597135.793
232 685819.301 597140.084
233 685809.536 597148.665
234 685799.855 597157.342
235 685795.220 597161.494
236 685790.173 597166.017
237 685785.331 597170.354
238 685772.743 597181.630
239 685770.881 597183.298
240 685767.902 597185.967
241 685754.122 597198.311
242 685744.364 597207.051
243 685734.552 597215.731
244 685729.683 597220.037
245 685720.470 597228.186
246 685715.543 597232.544
247 685710.733 597236.799
248 685704.740 597242.099
249 685697.849 597248.195
250 685688.443 597256.515
251 685678.998 597265.216
252 685669.372 597274.101
253 685656.146 597285.774
254 685650.853 597290.446
255 685633.267 597305.969
256 685631.660 597307.387
257 685626.712 597311.755
258 685608.345 597327.968
259 685598.449 597336.703
260 685583.604 597349.806
261 685578.656 597354.174
262 685568.760 597362.910
263 685558.864 597371.645
264 685548.968 597380.380
265 685539.072 597389.116
266 685536.354 597391.515
267 685521.698 597404.452
268 685521.604 597404.535
269 685515.231 597410.160
270 685506.235 597418.101
271 685501.287 597422.469
272 685491.391 597431.204
273 685481.494 597439.940
274 685471.598 597448.675
275 685461.702 597457.411
276 685456.754 597461.778
277 685446.858 597470.514
278 685427.061 597487.989
279 685417.170 597496.720
280 685407.274 597505.455
281 685402.490 597509.679
282 685397.378 597514.191
283 685392.429 597518.558
284 685387.481 597522.926
285 685382.533 597527.294
286 685377.585 597531.661

287 685372.597 597535.983
288 685369.952 597538.275
1 685357.145 597549.601
2 685352.471 597544.173
3 685368.655 597531.201
4 685372.556 597527.762
5 685386.658 597515.330
6 685391.458 597511.097
7 685393.784 597509.047
8 685398.585 597504.815
9 685403.385 597500.582
10 685408.186 597496.350
11 685418.687 597487.091
12 685422.288 597483.917
13 685432.046 597475.311
14 685434.290 597473.336
15 685444.169 597464.627
16 685452.937 597456.896
17 685462.044 597448.868
18 685466.544 597444.900
19 685475.546 597436.964
20 685480.046 597432.996
21 685484.547 597429.028
22 685489.048 597425.060
23 685493.366 597421.253
24 685497.674 597417.455
25 685504.200 597411.702
26 685512.451 597404.427
27 685516.577 597400.790
28 685518.602 597399.005
29 685520.627 597397.219
30 685524.603 597393.714
31 685528.579 597390.209
32 685536.530 597383.199
33 685538.520 597381.445
34 685540.505 597379.694
35 685566.309 597356.945
36 685570.660 597353.109
37 685575.010 597349.274
38 685579.459 597345.352
39 685583.907 597341.430
40 685588.355 597337.509
41 685597.252 597329.665
42 685605.101 597322.745
43 685613.998 597314.901
44 685632.308 597298.759
45 685633.957 597297.305
46 685635.603 597295.853
47 685640.167 597291.831
48 685644.275 597288.209
49 685645.113 597287.470
50 685650.057 597283.111
51 685655.872 597277.985
52 685660.813 597273.629
53 685663.425 597271.321
54 685668.346 597266.953
55 685697.729 597240.662
56 685707.518 597231.903
57 685712.412 597227.525

58 685712.403 597227.518
59 685717.592 597222.889
60 685723.603 597217.511
61 685729.645 597212.104
62 685734.536 597207.729
63 685735.110 597207.215
64 685741.726 597201.295
65 685742.301 597200.780
66 685761.852 597183.287
67 685775.358 597171.202
68 685783.402 597164.004
69 685790.870 597157.322
70 685800.633 597148.586
71 685804.365 597145.247
72 685809.283 597140.910
73 685814.217 597136.589
74 685819.149 597132.270
75 685822.158 597129.634
76 685824.368 597127.698
77 685841.752 597112.474
78 685846.672 597108.165
79 685853.616 597102.084
80 685858.532 597097.779
81 685872.113 597085.885
82 685882.001 597077.348
83 685891.801 597068.998
84 685893.624 597067.445
85 685896.676 597064.844
86 685897.838 597063.854
87 685900.121 597061.909
88 685900.931 597061.218
89 685911.654 597052.082
90 685914.699 597049.488
91 685913.922 597047.413
92 685927.520 597036.039
93 685938.510 597026.729
94 685939.827 597026.126
95 685942.401 597024.142
96 685943.469 597024.973
97 685957.682 597012.862
98 685960.727 597010.268
99 685974.428 596998.594
100 685976.988 596996.413
101 685985.345 596989.292
102 685992.865 596980.947
103 685991.694 596978.914
104 686008.758 596962.204
105 686020.395 596949.630
106 686021.735 596950.672
107 686033.371 596939.115
108 686035.506 596936.996
109 686037.635 596934.882
110 686040.107 596932.427
111 686047.428 596925.156
112 686047.039 596924.582
113 686054.278 596917.464
114 686058.338 596913.487
115 686065.312 596906.194
116 686066.159 596906.863

117 686070.833 596901.857
118 686070.827 596901.849
119 686075.353 596896.820
120 686078.893 596893.395
121 686083.117 596889.306

AIRINEI
MARIUS-
DANIEL

Digitally signed
by AIRINEI
MARIUS-DANIEL
Date: 2023.09.14
10:46:28 +03'00'



MUNICIPIUL SUCEAVA

B-dul. 1 Mai, nr. 5A, cod: 720224

www.primariasv.ro, primsv@primariasv.ro

Tel.: 0230-212696, Fax: 0230-520593

SERVICIUL CADASTRU, FOND FUNCJAR, REGISTRU AGRICOL

Nr. 121 din 20 septembrie 2023

NOTĂ INTERNĂ

Către,

SERVICIUL PATRIMONIU

Vă comunicăm planul de amplasament și delimitare a imobilului precum și inventarul de coordonate privind strada Bogdan Bicsi în vederea inventarierii în domeniul public al Municipiului Suceava.

ȘEF SERVICIU,

Cătălin Lucescu

Tip ambalaj: balast
15.09.2023
[Signature]



MUNICIPIUL SUCEAVA
B-dul 1 Mai nr. 5A, cod: 720224
www.primariasv.ro, primsv@primariasv.ro
Tel: 0230-212696, Fax: 0230-520593

CONSILIUL LOCAL AL MUNICIPIULUI SUCEAVA

HOTĂRÂRE

privind atribuirea unor denumiri de străzi în Municipiul Suceava:
str. BOGDAN BICSI, str. CORNEL GROSAR

Consiliul Local al municipiului Suceava;

Având în vedere Referatul de aprobare a Primarului municipiului Suceava înregistrat sub nr. 23795/10.08.2020, Avizul Comisiei de atribuire de denumiri a județului Suceava nr. 6/02.10.2020 înregistrat la Primăria municipiului Suceava sub nr. 30813/08.10.2020 și Raportul Serviciului Administrare străzi și sistematizare rutieră înregistrat sub nr. 23796/10.08.2020 și Avizul Comisiei servicii publice;

În temeiul dispozițiilor OG nr. 63 / 2002 privind atribuirea sau schimbarea de denumiri, aprobată de Legea nr. 48 / 2003 și modificată de Legea nr.279/ 2007 și Legea nr. 76 / 2007.

În baza prevederilor art. 129 alin. 2 lit. c, alin. 6 lit. d , art. 139 alin. 1, art. 196 alin. 1, lit. a, din OUG nr. 57 / 2019, privind Codul Administrativ.

HOTĂRĂȘTE:

Art.1. Se atribuie denumiri stradale arterelor de circulație după cum urmează:

a) Artera de circulație în lungime de 510 m și lățime de 6 m, având capătul de intrare în partea de V din str. Mitocului, la o distanță de 215 m de strada Dragomirna, iar capătul de ieșire în partea E la limita terenurilor Stațiunii de Cercetare Agricolă, propun să poarte denumirea de **strada BOGDAN BICSI**.

b) Artera de circulație în lungime de 600 m și lățime de 6 m, având capătul de intrare în partea de V din str. Mitocului, la o distanță de 1000 m de strada Dragomirna, iar capătul de ieșire în partea E la limita terenurilor Stațiunii de Cercetare Agricolă, propun să poarte denumirea de **strada CORNEL GROSAR**.

Art.2. Primarul municipiului Suceava prin Serviciul administrare străzi și sistematizare rutieră va duce la îndeplinire prevederile acestei hotărâri.


PREȘEDINTE DE ȘEDINȚĂ
LUCIAN HARȘOVSCHE



CONTRASEMNEAZĂ
SECRETAR GENERAL MUNICIPIU
Jrs. ADAN CIUTAC

Nr. 256 din 29 octombrie 2020

PLAN DE INCADRARE IN ZONA
1:5000
UTA.SUCEAVA
STR. BOGDAN BICSI

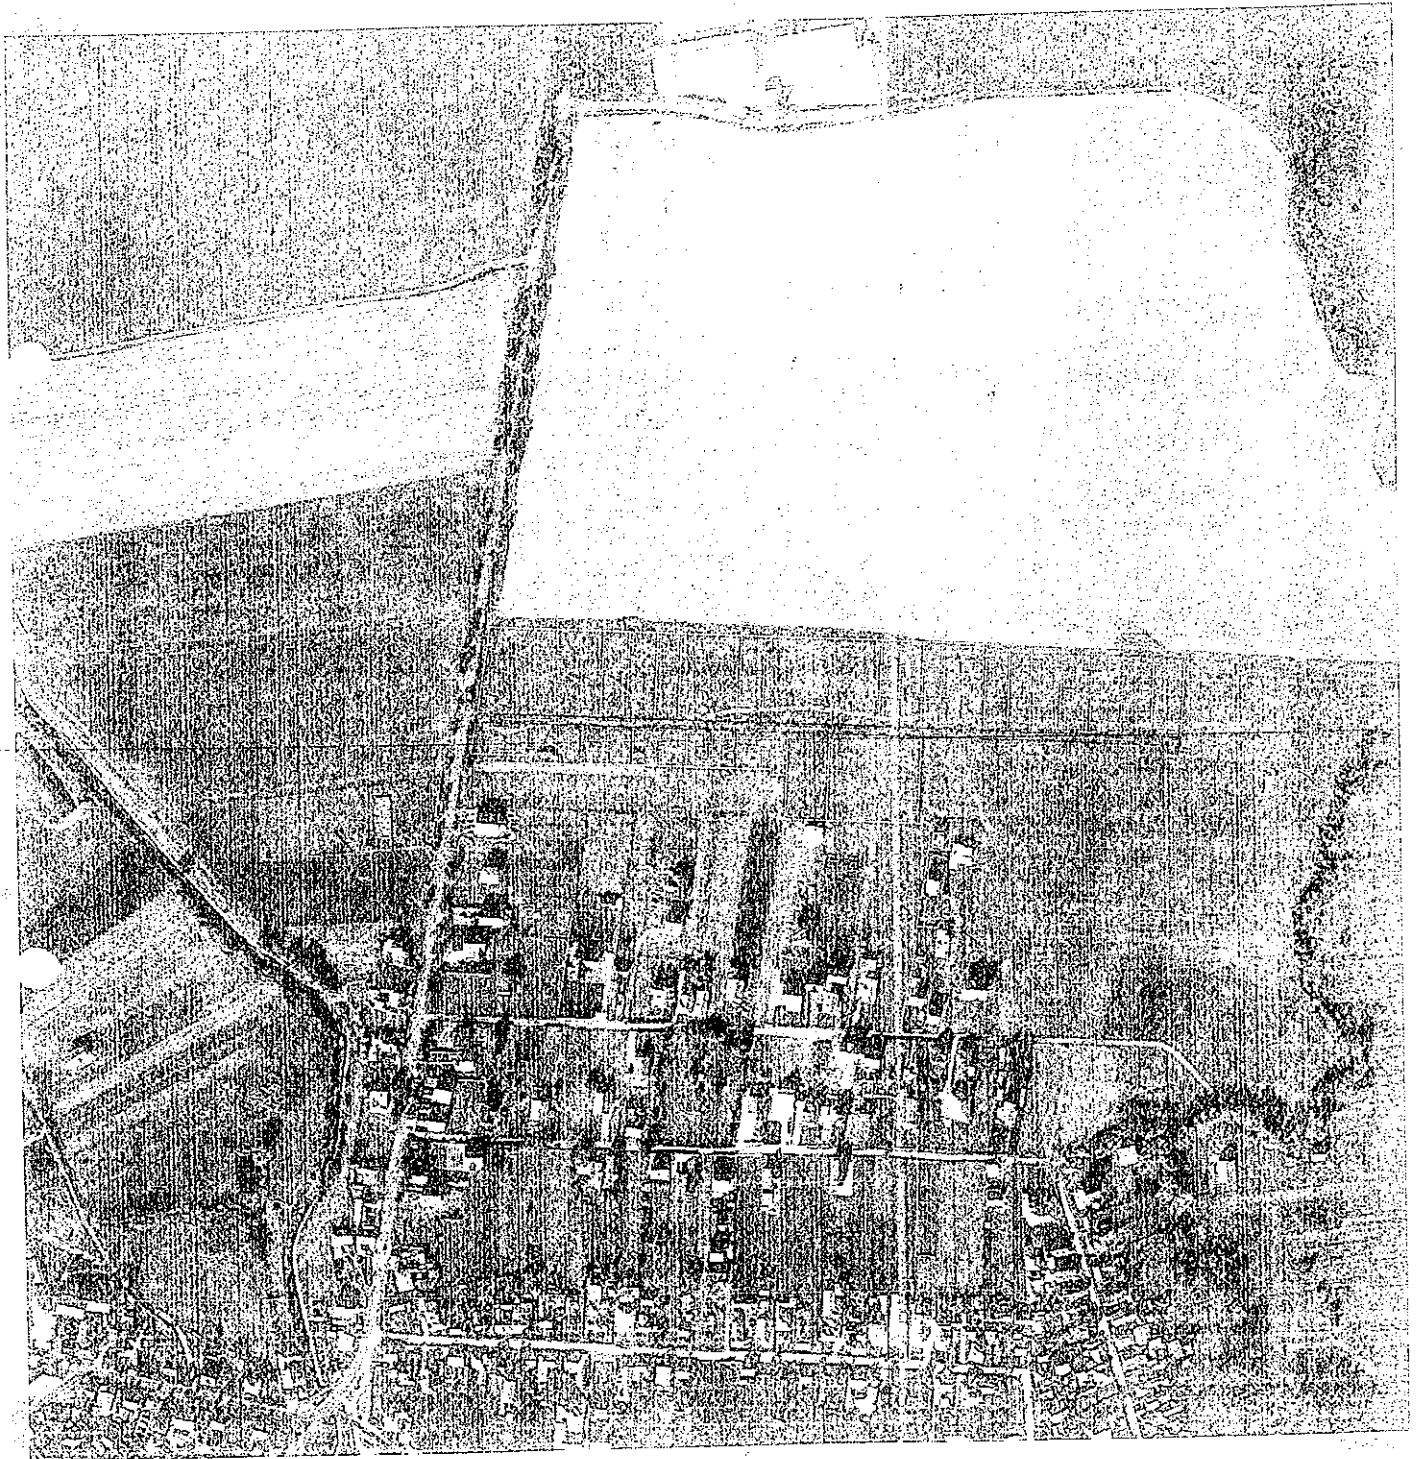

AIRINEI
MARIUS-
DANIEL

Digitally signed
by AIRINEI
MARIUS-DANIEL
Date: 2023.09.20
11:37:15 +03'00'

A) INVENTAR DE COORDONATE

Județul SUCEAVA

Denumirea unității administrativ-teritoriale Suceava;

STR. BOGDAN BICSI

NRCAD=1Dr.

SUPRAFATA=3051.5327

PERIMETRUL=1033.09


87 688107.253 593656.181
75 688106.377 593672.157
11 688105.490 593688.315
10 688104.576 593704.970
14 688103.362 593727.102
16 688102.147 593749.231
19 688100.933 593771.368
18 688099.718 593793.504
22 688098.503 593815.641
93 688092.511 593815.315
36 688102.967 593624.792
35 688104.066 593604.764
92 688105.165 593584.738
79 688106.681 593557.121
78 688106.949 593552.225
56 688108.293 593527.742
55 688109.233 593510.620
63 688110.240 593492.267
60 688111.244 593473.965
62 688111.768 593464.414
52 688112.210 593456.368
26 688113.250 593437.417
25 688114.291 593418.446
28 688115.290 593400.238
27 688116.293 593381.957
86 688117.019 593381.978
4 688117.293 593363.725
3 688118.296 593345.453
84 688119.301 593327.140
83 688120.487 593305.532
6 688126.432 593306.696
5 688121.581 593395.101
31 688120.560 593413.573
34 688119.456 593433.543
51 688118.536 593450.184
67 688116.996 593478.061
42 688116.168 593493.038
41 688115.249 593509.668
88 688115.294 593509.670
46 688114.553 593523.148
45 688113.813 593536.627
44 688110.760 593592.277
69 688109.883 593608.253
71 688109.007 593624.229
73 688108.130 593640.205

AIRINEI
MARIUS
-DANIEL

Digitally signed
by AIRINEI
MARIUS-DANIEL
Date: 2023.09.20
11:41:22 +03:00

Plan de amplasament și delimitare a imobilului
Scara 1: <1000>

Nr. cadastral	Suprafata masurata a imobilului (mp) 3052	Adresa imobilului Intravilan Suceava, UAT Suceava, STR. BOGDAN BICSI, Judet SUCEAVA
Nr. carte funciara		Unitatea Administrativ Teritoriala (UAT) Suceava

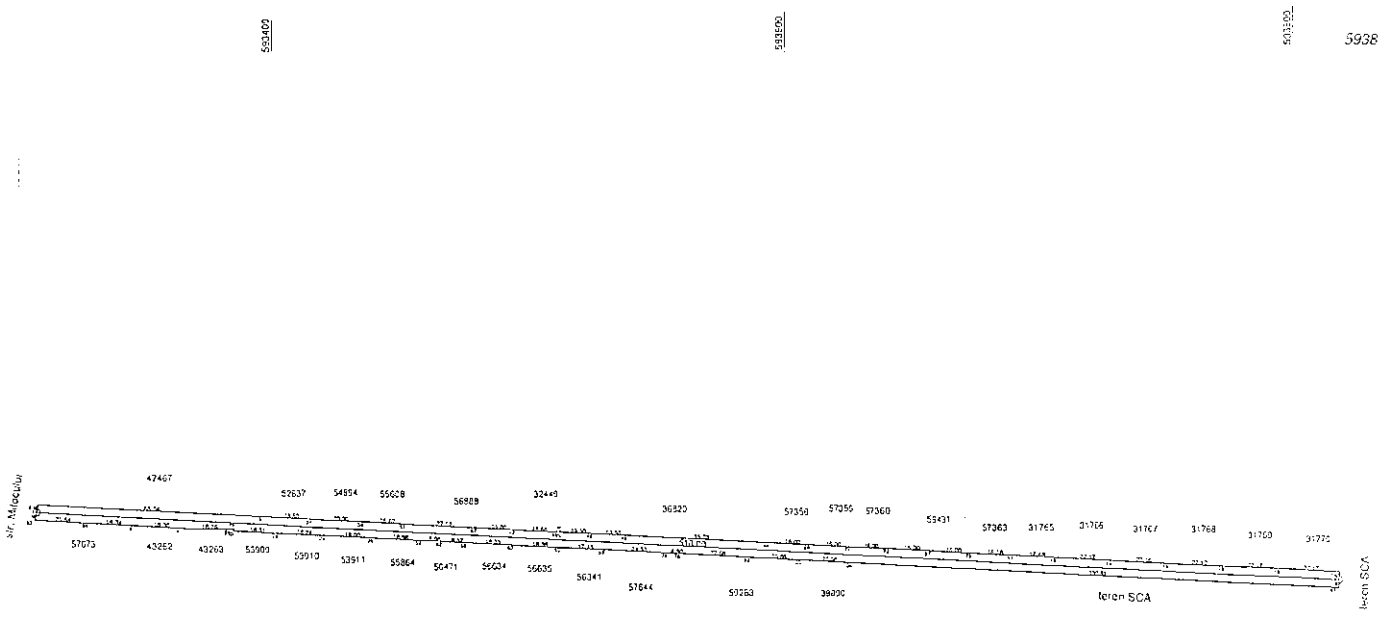

A. Date referitoare la teren

Nr. parcela	Categorie de folosinta	Suprafata (mp)	Mentii
	DR	3052	Se identifica cu HCL nr. 256/2020, lungimea masurata a strazii = 510 m.; latimea strazii = 6 m. (lat. de Vest, intrare din str. Mitocului - lat. de Est, teren SCA)
TOTAL		3052	

B. Date referitoare la constructii

Cod constr.	Destinatia	Suprafata construita la sol (mp)	Mentii
Suprafata totala masurata a imobilului = 3052 mp Suprafata din act = 3052 mp			
Executant AIRINEI MARIUS (nume, prenume)		Inspector	
Confirma executarea masuratorilor la teren, corectitudinea intocmirii documentatiei cadastrale si corespondenta acesteia cu realitatea din teren. AIRINEI MARIUS-DANIEL Digitally signed by AIRINEI MARIUS-DANIEL Date: 2023.09.20 11:36:17 +03'00'		Confirma introducerea imobilului in baza de date si atipuirea nemanicului cadastral. Semnatura si parafa Data _____ Stampila BCPI Suceava	