

ORANGE ROMANIA COMMUNICATIONS S.A.

Inregistrata la Registrul Comertului sub nr. J40/8926/1997, CIF :RO427320

Sediul social: Calea Victoriei nr. 35, 010061, Sector 1, Bucuresti, Romania.

Directia Executiva TEHNOLOGIE SI INFORMATIE ROMANIA/Divizia RETEA ACCES ROMANIA

Departament Proiectare si Implementare Retea Pasiva/ Compartiment Inventar de Retea

Data:04.10.2022

Aviz nr.158

Catre : BLANARI VASILE

Adresa : SCHEIA, STR. HUMORULUI NR.78

AVIZ CONDITIONAT

Ca raspuns la solicitarea dvs. privind eliberarea avizului de telecomunicatii pentru : «Elaborare Plan Urbanistic Zonal in baza unui aviz de oportunitate, pentru construire magazin PENNY si magazin cu produse din carne si branzeturi, accese auto si pietonale, trotuare, amenajari exterioare, sistematizarea vericala, reclame luminoase pe fatada si in parcare, stalp cu panou publicitar luminos, imprejmuire» str. Gheorghe Doja nr.142, Suceava, conform documentatiei depusa, va comunicam urmatoarele:

În zona de interes, Orange Romania Communications are amplasate cabluri/echipamente de telecomunicatii instalate subteran (in canalizatie/sapatura) si aerian.

Avand în vedere importanta deosebita a retelei de cabluri telefonice proprietatea Orange Romania Communications, cat si faptul ca acestea vor fi afectate de lucrarile proiectate conform documentatiei prezentate, Orange Romania Communications este de acord cu aceasta lucrare numai in conditiile indeplinirii urmatoarelor masuri de protejare a retelelor telefonice subterane si/sau aeriene:

- Executia lucrarilor pentru care s-a solicitat avizul efectuate in zona instalatiilor de telecomunicatii se vor executa numai sub asistenta tehnica a Orange Romania Communications. Pentru aceasta cu 48 ore inainte de inceperea lucrarilor beneficiarul /constructorul va solicita acordarea de asistenta tehnica, telefonic si prin e_mail, la Operatiuni Suceava, Strut Ovidiu, telefon 0230204103, 0760247982, e_mail: ovidiu.strut@orange.com.
- Predarea amplasamentului privind reseaua tc.existenta se va concretiza prin semnarea unui Proces Verbal de predare / primire amplasament, ce va constitui anexa a unei Minute/Conventii, semnate de ambele parti, beneficiar / constructor si Orange Romania Communications, la predarea amplasamentului.
- Distanța minimă în plan orizontal între instalațiile de telecomunicatii subterane și lucrarea propusă va fi de minim 0,6 metri, conform SR 8591/97.
- Distanța minimă în plan orizontal între instalațiile de telecomunicatii aeriene si lucrarea propusa va fi de minim 1,5 metri, conform SR 1999/86;
- Se vor lua masuri de protejare a instalatiilor Tc. existente. Modalitatile si solutiile tehnice privind protejarea acestora, se vor discuta în mod obligatoriu cu delegatul nostru iar chetuielile de protejare a retelelor tc. vor fi suportate de catre beneficiar.
- Aducerea la cunoștința tuturor antreprenorilor sau subantreprenorilor care execută lucrări în cadrul acestui proiect a condițiilor prezentului aviz.
- Toate lucrările proiectate prin această documentație în zona cablurilor telefonice subterane, vor fi prevăzute a se executa obligatoriu manual și în prezența delegaților Orange Romania Communications.
- In cazul în care sunt produse avarii ale instalatiilor de telecomunicatii, ca urmare a nerespectarii prevederilor prezentului aviz, contravaloarea lucrarilor de remediere a instalatiilor avariate, precum si daunele solicitate de clientii Orange Romania Communications, datorita intreruperii furnizarii serviciilor, vor fi suportate de cel care a produs avaria.

Prezentul aviz este valabil pe toată perioada implementării investițiilor cu condiția începerii execuției lucrărilor în termenul prevăzut de lege, cu excepția cazurilor în care pe parcursul execuției lucrărilor sunt identificate elemente noi care să impună reluarea procedurilor de avizare prevăzute de lege, necunoscute la data emiterii avizelor/acordurilor, precum și/sau modificări ale condițiilor care au stat la baza emiterii acestora, după caz.

Se interzice folosirea informațiilor referitoare la instalațiile telefonice din prezentul aviz, în alte scopuri decât cele pentru care au fost furnizate, ca și transmiterea lor unor terți.

Responsabil eliberare Avize Tehnice,

Daniela Costeniuc



PLAN URBANISTIC ZONAL



Elaborare Plan Urbanistic Zonal in baza aviz de oportunitate, pentru construire magazin Penny si magazin cu produse din carne si branzeturi, accese auto si pietonale, trotuare, amenajari exterioare, sistematizare verticala, reclame luminoase pe fatade si in parcare, stalp cu panou publicitar luminos, imprejurire, racorduri/bransamente la retelele urbane de utilitati

str. Gheorghe Doja nr. 142 nr.cad. 58009 si 58006, Municipiul Suceava, Jud. Suceava

Proiectant General:

SQUARE STUDIO ARCHITECTURE S.R.L.

telefon: 0733.391.282
 sediu social: str. Iunari nr. 46C
 Reg. Com40/7615/31.05.2016; C.U.I. 36145070



Proiectant de specialitate:

Beneficiar:

Blanari Vasile prin S.C. REWE PROJEKTWICKLUNG ROMANIA S.R.L.
 Str. Busesti nr. 7, Jud. Ilfov, Comuna Stefanesti de Jos, 123/886/2005, C.U.I. RO13348610 telefon: 0372128800


Denumire Proiect:

Elaborare Plan Urbanistic Zonal in baza aviz de oportunitate, pentru construire magazin Penny si magazin cu produse din carne si branzeturi, accese auto si pietonale, trotuare, amenajari exterioare, sistematizare verticala, reclame luminoase pe fatade si in parcare, stalp cu panou publicitar luminos, imprejurire, racorduri/bransamente la retelele urbane de utilitati
 str. Gheorghe Doja nr. 142 nr.cad. 58009 si 58006; Municipiul Suceava, Jud. Suceava

SdI Proiect: An. Comin CONSTANTIN
 Proiectare: An. Comin CONSTANTIN
 Specialitatea: URBANISM
 Nr.proiect: P.22.160
 Faza: P.U.Z
 Scara: 1:1000
 Data: septembrie 2024



U03 Plansa Reglementari urbanistice

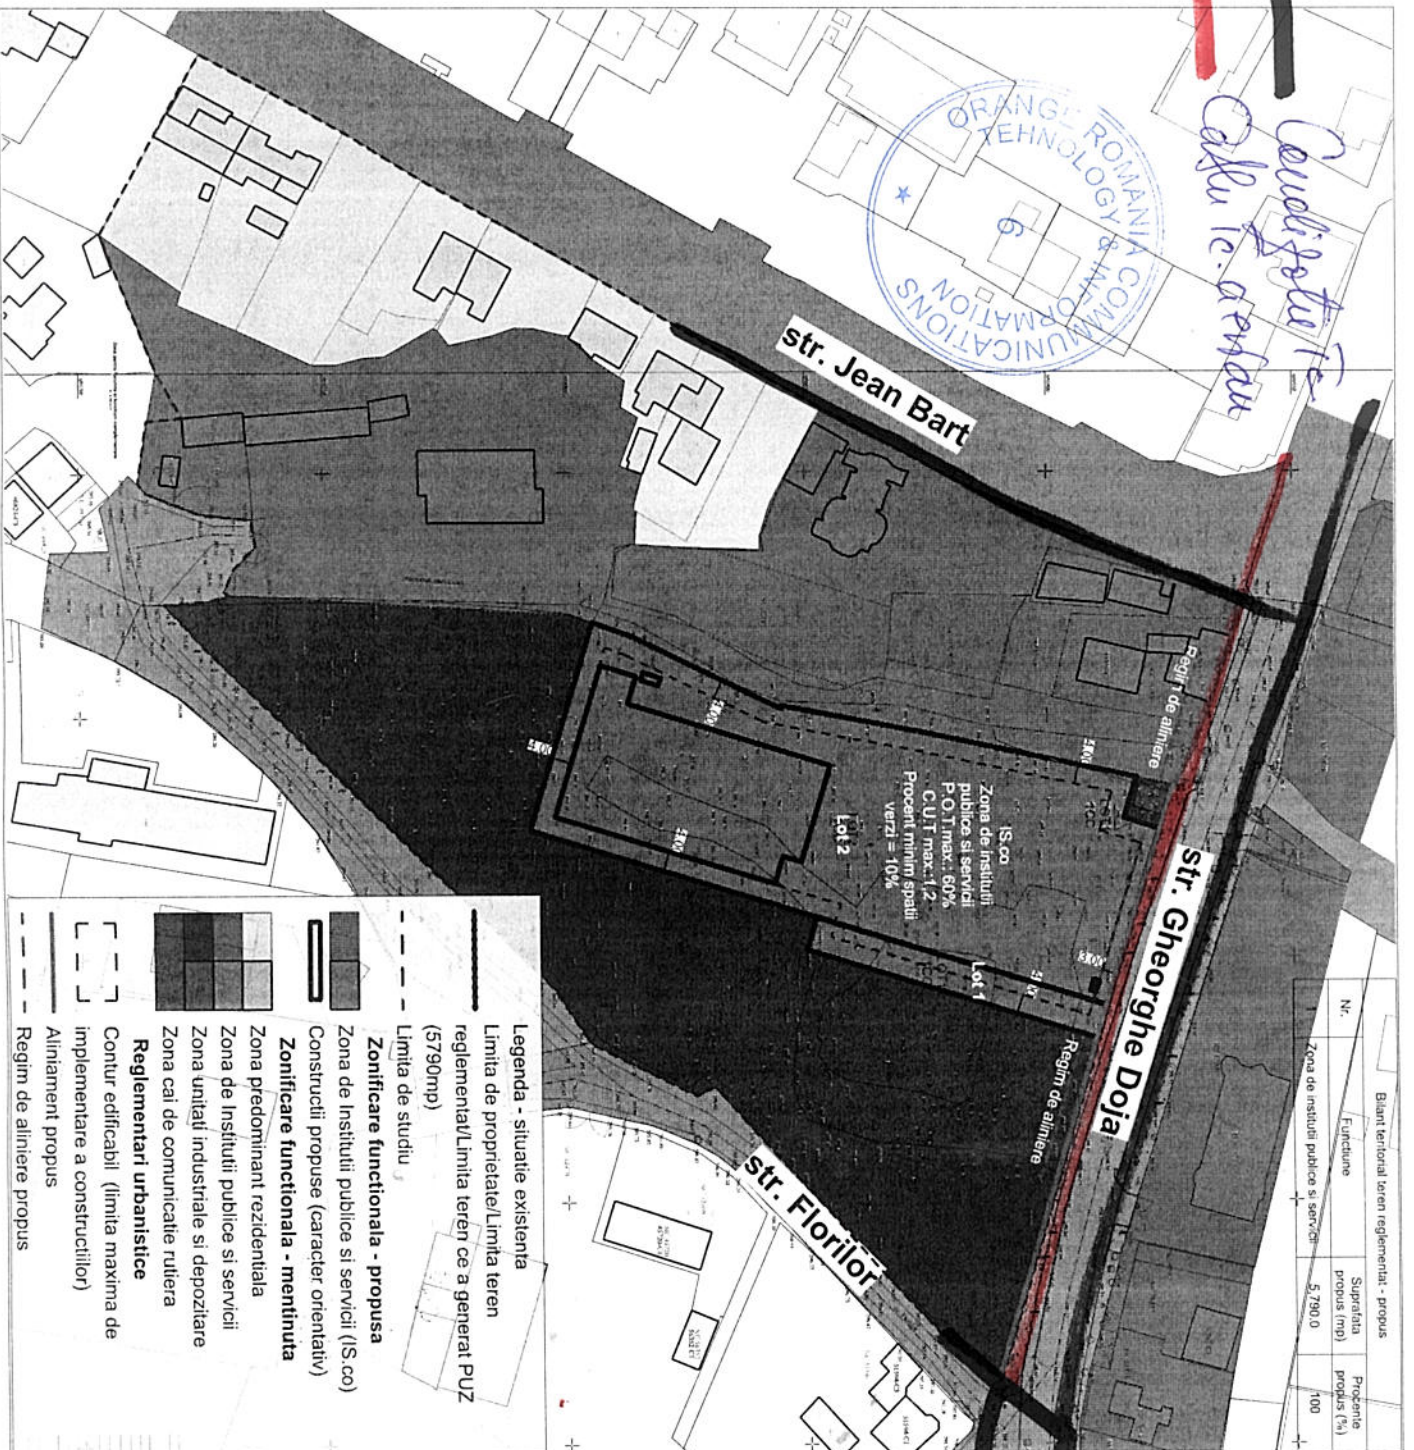

Nr.	Funciune	Suprafata propus (mp)	Procente propus (%)
	Zona de institutii publice si servicii	5.790,0	100



*Candiseta Te
 Căluțel de arhitect*