

Cererea nr. 21678 din 22/03/2023
 - planul topografic în format .pdf conține 1 planșă
 Prezentul document recepționat este valabil însoțit de
 procesul verbal de recepție nr. 883/11.04.2023
 Recepționat OCPI SUCEAVA

PLAN URBANISTIC ZONAL



Elaborare Plan Urbanistic Zonal in baza aviz de oportunitate, pentru construire magazin Penny si magazin cu produse din carne si branzeturi, accese auto si pietonale, trotuare, amenajari exterioare, sistematizare verticala, reclame luminoase pe fatade si in parcare, stalp cu panou publicitar luminos, imprejmuire, racorduri/bransamente la rețelele urbane de utilitati

str. Gheorghe Doja nr. 142 nr.cad. 58009 si 58006, Municipiul Suceava, Jud. Suceava

Proiectant General:
SQUARE STUDIO ARCHITECTURE S.R.L.
 Telefon: 0723.397.282
 Sediu social: str. Tunari nr. 46C
 Reg.ComJ40/7615/31.05.2016; C.U.I. 36145070



Proiectant de specialitate:

Beneficiar:
Blanari Vasile prin S.C. REWE PROJEKTENTWICKLUNG ROMANIA S.R.L.
 Str. Busteni nr. 7, Jud. Ilfov, Comuna Stefanestii de Jos, J23/886/2005, C.U.I. RO13348610 Telefon: 0372128800


Denumire Proiect:

Elaborare Plan Urbanistic Zonal in baza aviz de oportunitate, pentru construire magazin Penny si magazin cu produse din carne si branzeturi, accese auto si pietonale, trotuare, amenajari exterioare, sistematizare verticala, reclame luminoase pe fatade si in parcare, stalp cu panou publicitar luminos, imprejmuire, racorduri/bransamente la rețelele urbane de utilitati
 str. Gheorghe Doja nr. 142 nr.cad. 58009 si 58006, Municipiul Suceava, Jud. Suceava

Sef Proiect: Urb. Andrei OPROIU
 Proiectare: Urb. Andrei OPROIU
 Specialitatea: URBANISM
 Nr proiect: P_22_160
 Faza: P.U.Z.
 Scara: 1:1000
 Data: mai 2023

Denumire Planșă:

U04 Planșă Reglementari editare

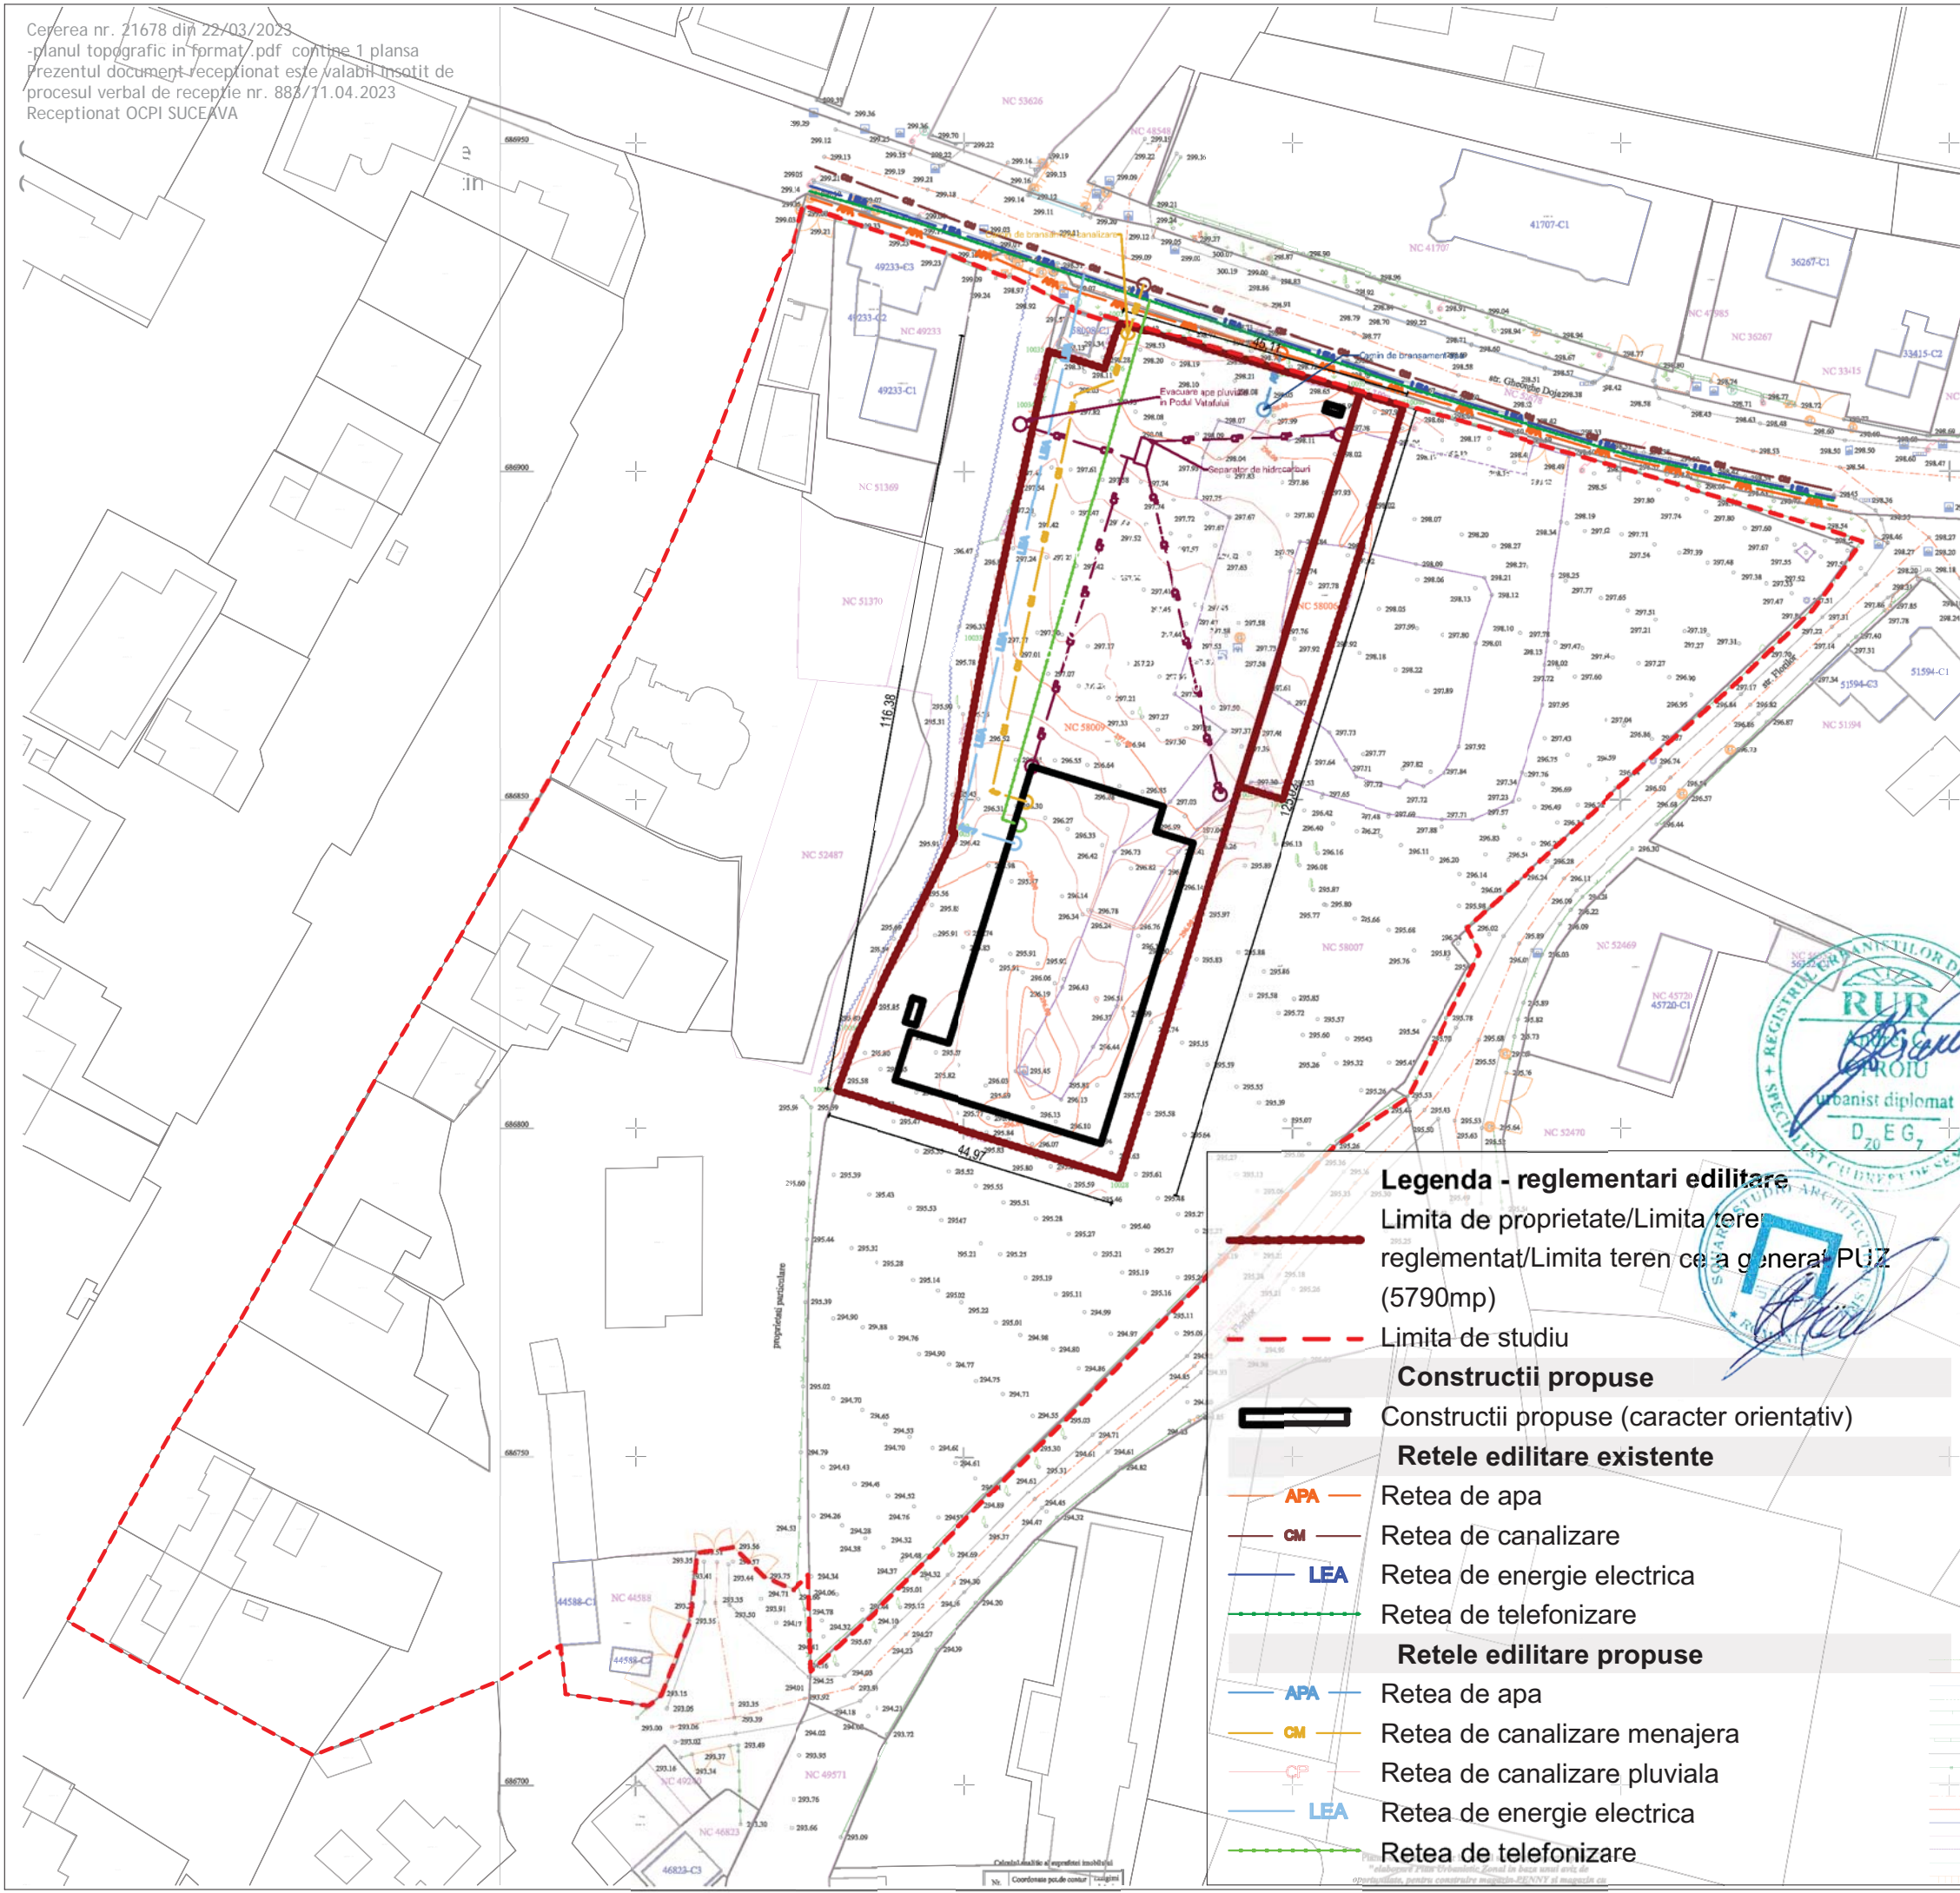

Legenda - reglementari editare

Limita de proprietate/Limita teren reglementat/Limita teren ce a generat PUZ (5790mp)

Limita de studiu

Constructii propuse

Constructii propuse (caracter orientativ)

Rețele editare existente

- **APA** — Retea de apa
- **CM** — Retea de canalizare
- **LEA** — Retea de energie electrica
- — Retea de telefonizare

Rețele editare propuse

- **APA** — Retea de apa
- **CM** — Retea de canalizare menajera
- **CP** — Retea de canalizare pluviala
- **LEA** — Retea de energie electrica
- — Retea de telefonizare

