

Cererea nr. 21678 din 22/03/2023
 - planul topografic în format .pdf conține 1 planșă
 Prezentul document recepționat este valabil însoțit de
 procesul verbal de recepție nr. 883/11.04.2023
 Recepționat OCPI SUCEAVA

PLAN URBANISTIC ZONAL



Elaborare Plan Urbanistic Zonal in baza aviz de oportunitate, pentru construire magazin Penny si magazin cu produse din carne si branzeturi, accese auto si pietonale, trotuare, amenajari exterioare, sistematizare verticala, reclame luminoase pe fatade si in parcare, stalp cu panou publicitar luminos, imprejmuire, racorduri/bransamente la rețelele urbane de utilitati

str. Gheorghe Doja nr. 142 nr.cad. 58009 si 58006, Municipiul Suceava, Jud. Suceava

Proiectant General:
SQUARE STUDIO ARCHITECTURE S.R.L.
 telefon: 0723.397.282
 sediu social: str. Tunari nr. 46C
 Reg. ComJ40/7615/31.05.2016; C.U.I. 36145070



Proiectant de specialitate:

Beneficiar:
Blanari Vasile prin S.C. REWE PROJEKTENTWICKLUNG ROMANIA S.R.L.
 Str. Busteni nr. 7, Jud. Ilfov, Comuna Stefanesti de Jos, J23/886/2005, C.U.I. RO13348610 Telefon: 0372128800


Denumire Proiect:

Elaborare Plan Urbanistic Zonal in baza aviz de oportunitate, pentru construire magazin Penny si magazin cu produse din carne si branzeturi, accese auto si pietonale, trotuare, amenajari exterioare, sistematizare verticala, reclame luminoase pe fatade si in parcare, stalp cu panou publicitar luminos, imprejmuire, racorduri/bransamente la rețelele urbane de utilitati
 str. Gheorghe Doja nr. 142 nr.cad. 58009 si 58006, Municipiul Suceava, Jud. Suceava

Sef Proiect: Urb. Andrei OPROIU
 Proiectare: Urb. Andrei OPROIU
 Specialitatea: URBANISM
 Nr proiect: P_22_160
 Faza: P.U.Z.
 Scara: 1:1000
 Data: mai 2023

Denumire Planșă:

U05 Planșă Proprietate asupra terenurilor

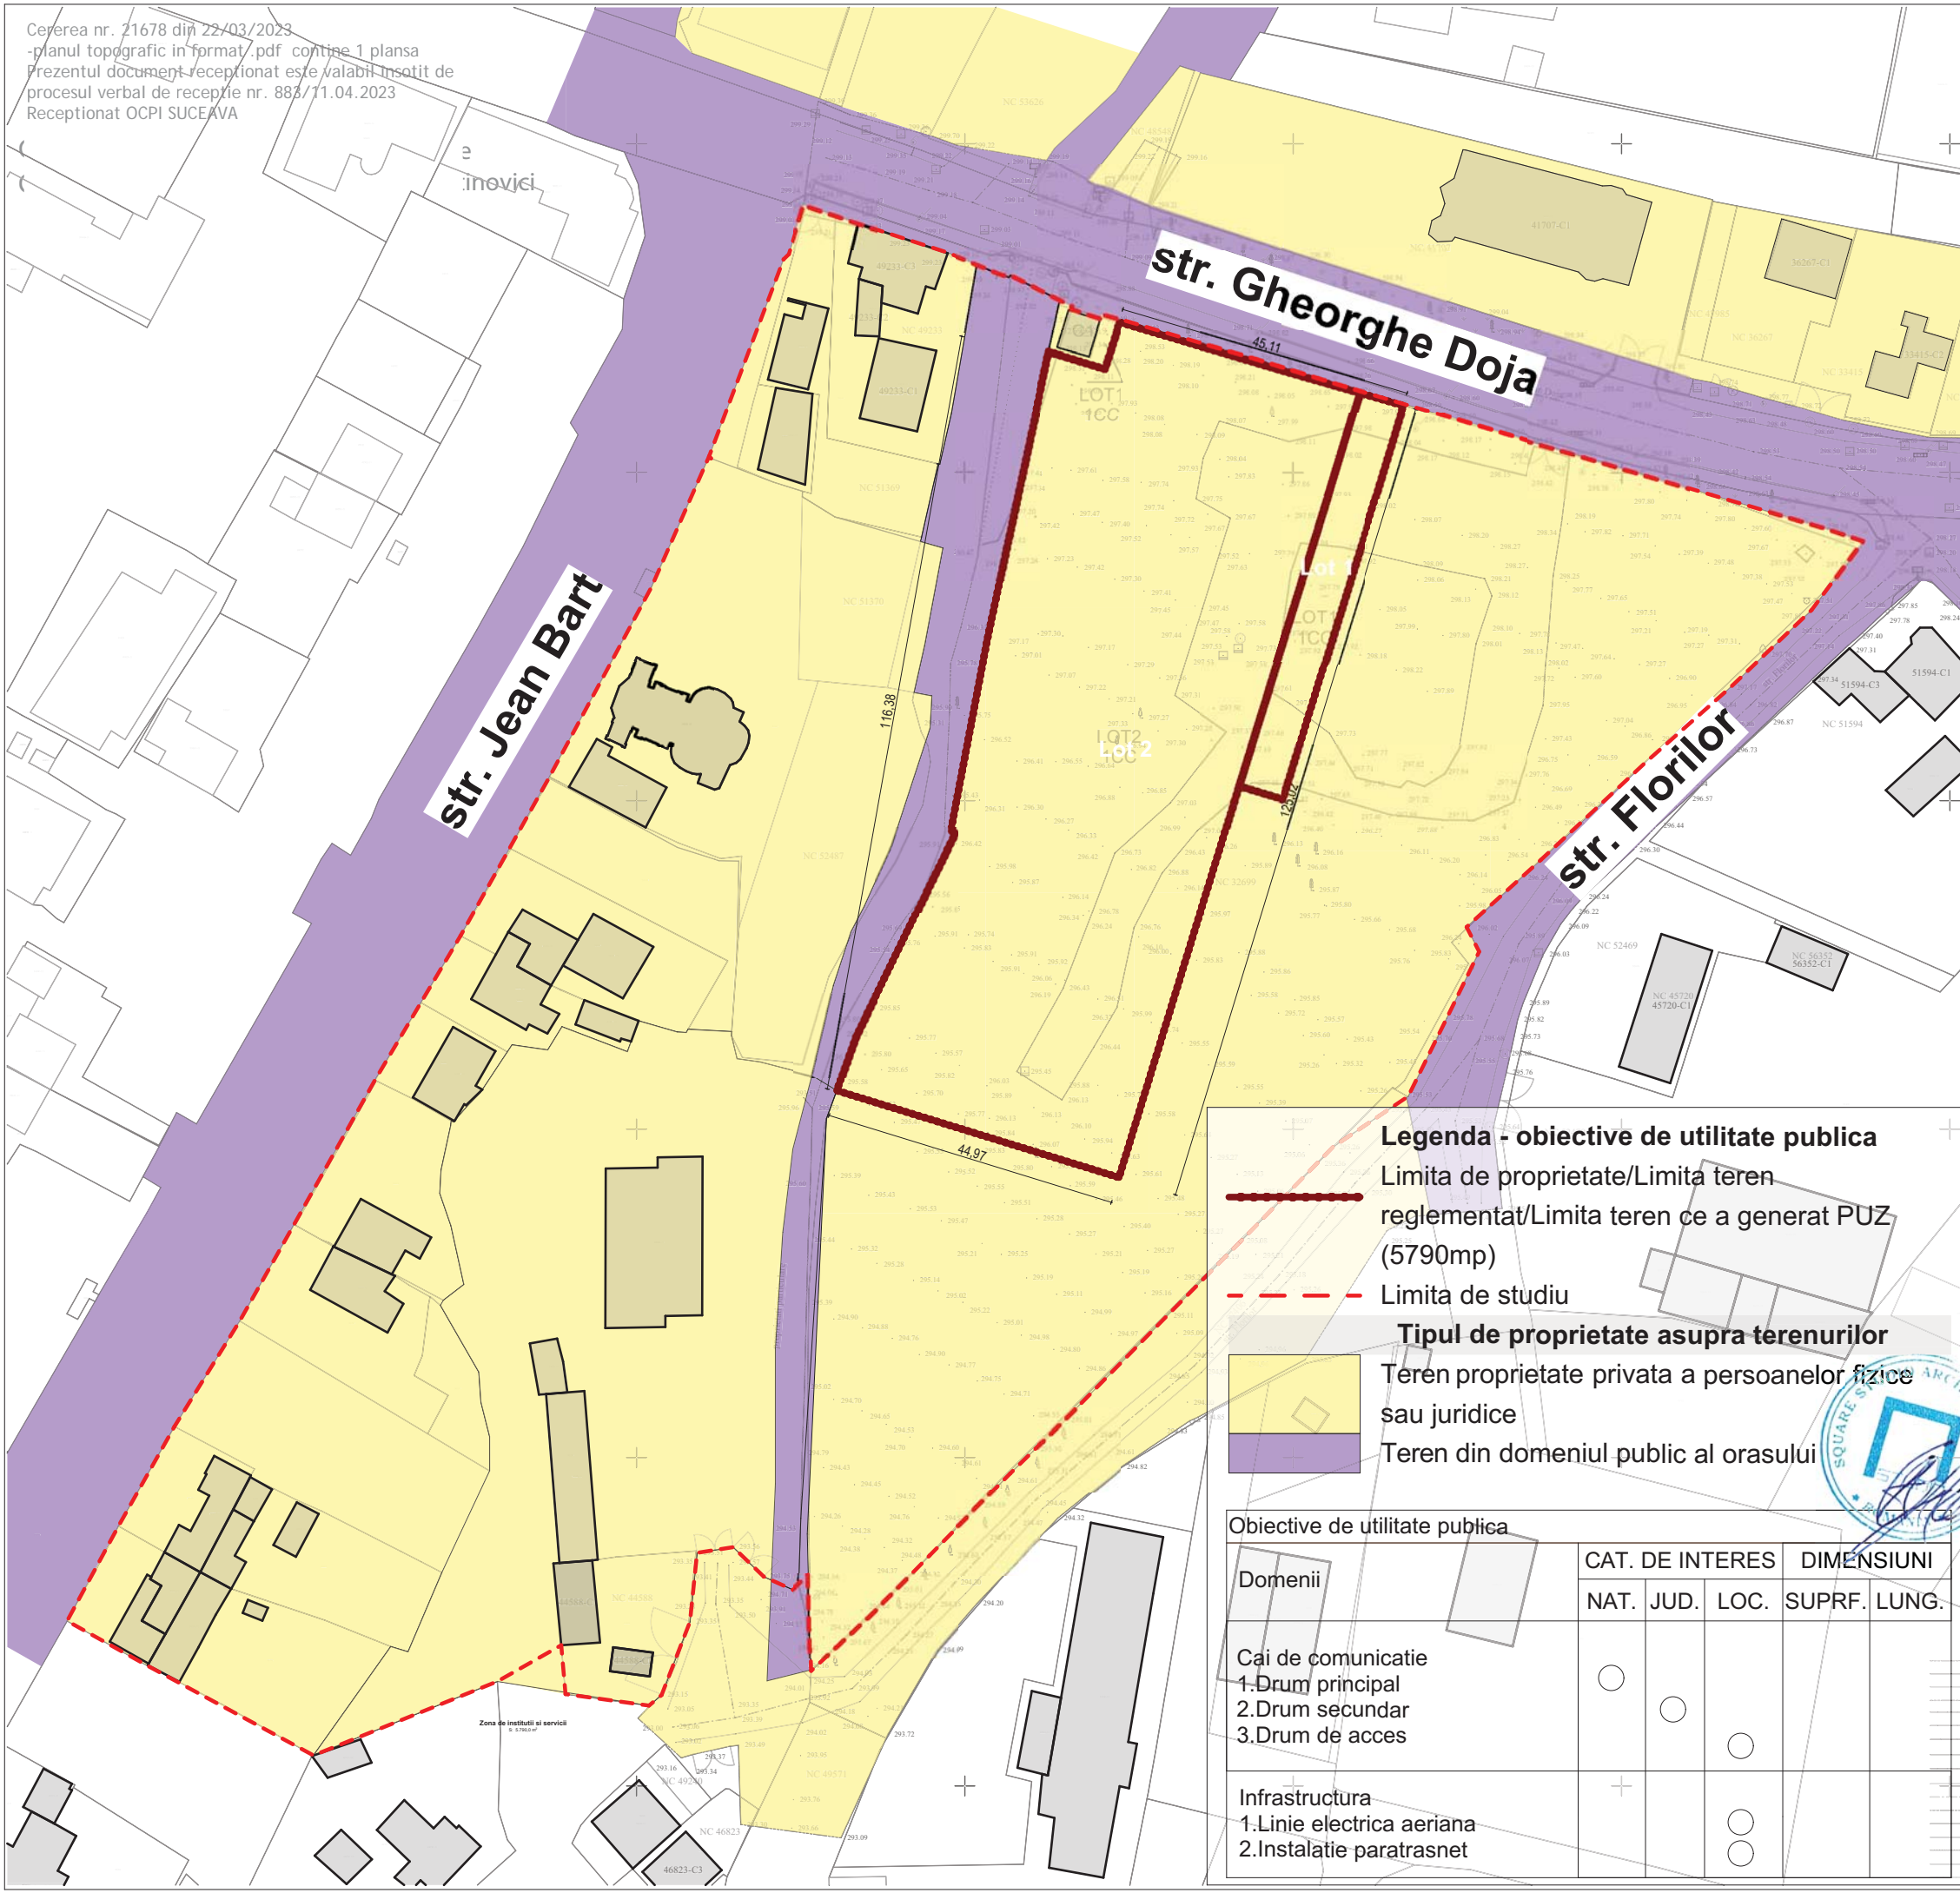

Legenda - obiective de utilitate publica

— Limita de proprietate/Limita teren reglementat/Limita teren ce a generat PUZ (5790mp)

- - - Limita de studiu

Tipul de proprietate asupra terenurilor

■ Teren proprietate privata a persoanelor fizice sau juridice

■ Teren din domeniul public al orasului

Obiective de utilitate publica

Domenii	CAT. DE INTERES			DIMENSIUNI	
	NAT.	JUD.	LOC.	SUPRF.	LUNG.
Cai de comunicare					
1.Drum principal	○				
2.Drum secundar		○			
3.Drum de acces			○		
Infrastructura					
1.Linie electrica aeriana				○	
2.Instalatie paratrasnet				○	

