



Proces verbal de receptie nr.2307/2023  
RGI 63200/2023

- LEGENDA -

|  |   |                  |                              |
|--|---|------------------|------------------------------|
| ● Cutie racord electric                | □ Geiger  | --- Sant         | ⌋ ( Podet (tubular, dalat)   |
| ■ Panou electric                       | ⊕ Stalp de iluminat linie electrica (lemn, beton) | --- Gard Piana   | --- Limita Proprietate       |
| ○ Semn de circulatie                   | □ Borna hectometrica                              | --- Gard Lemn    | --- Platforma betonata       |
| ● Stalp electric CF                    | □ Borna kilometrica                               | --- Gard Beton   | --- Trotuar                  |
| □ Panou localitate                     | ○ Camin apa                                       | --- Gard Metalic | --- Limita Teren Arabil      |
| ○ Stalp telefonie (lemn, beton, metal) | ○ Camin canal                                     | --- Constructie  | --- Limite cadastrale Eterna |
| ○ Stalp electric beton                 | ○ Camin telefonie                                 | --- Ax Drum      |                              |
| ○ Fantana                              | ○ Hidrant   | --- Fir          |                              |
| ○ model de punct topo                  | ○ Camin gaz                                       |                  |                              |
| ○ Copaci                               | ○ Cîsmea  |                  |                              |
|  | □ Borna electrica                                 |                  |                              |

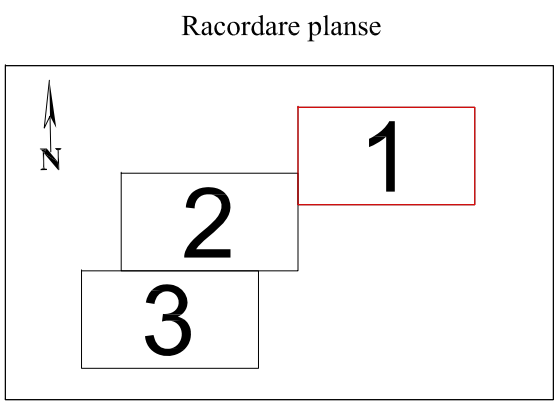

|   |                         |   |   |                                   |  |            |
|---|-------------------------|---|---|-----------------------------------|--|------------|
| Certificare amplasament conform ordin 600 / 2023                            |                         |   | Planul se va utiliza doar in scopul solicitat si va fi insotit de procesul verbal de receptie nr. _____ |                                   |  |            |
| PFA TUREATCA GEORGIANA<br>F33/212/2023<br>Mail: georgianatureatca@yahoo.com |                         |   | BENEFICIAR:<br>MUN. SUCEAVA, JUDETUL SUCEAVA  |                                   |  |            |
|   |                         | OBIECT:<br>Studiu topografic aferent proiectului:<br>"Obtinerea autorizatiei de construire pentru obiectivul de investitii "modernizare strada Alunului"" |   | Faza:<br>Studiu topografic        |  |            |
| Masurat   | ing. Tureatca Georgiana |   | Scara:<br>1:500   | Titlu plansa:<br>PLAN DE SITUATIE | STRADA ALUNULUI  |            |
| Desenat   | ing. Tureatca Georgiana |   |   | Data :<br>2023                    | PROIECTIA STEREO-70, SISTEM DE REFERINTA MAREA NEAGRA1975, ELIPSOID DE REFERINTA KRASOVSKI | Format: A3 |
| Intocmit  | ing. Tureatca Georgiana |   |   |                                   | Plansa: T1   |            |

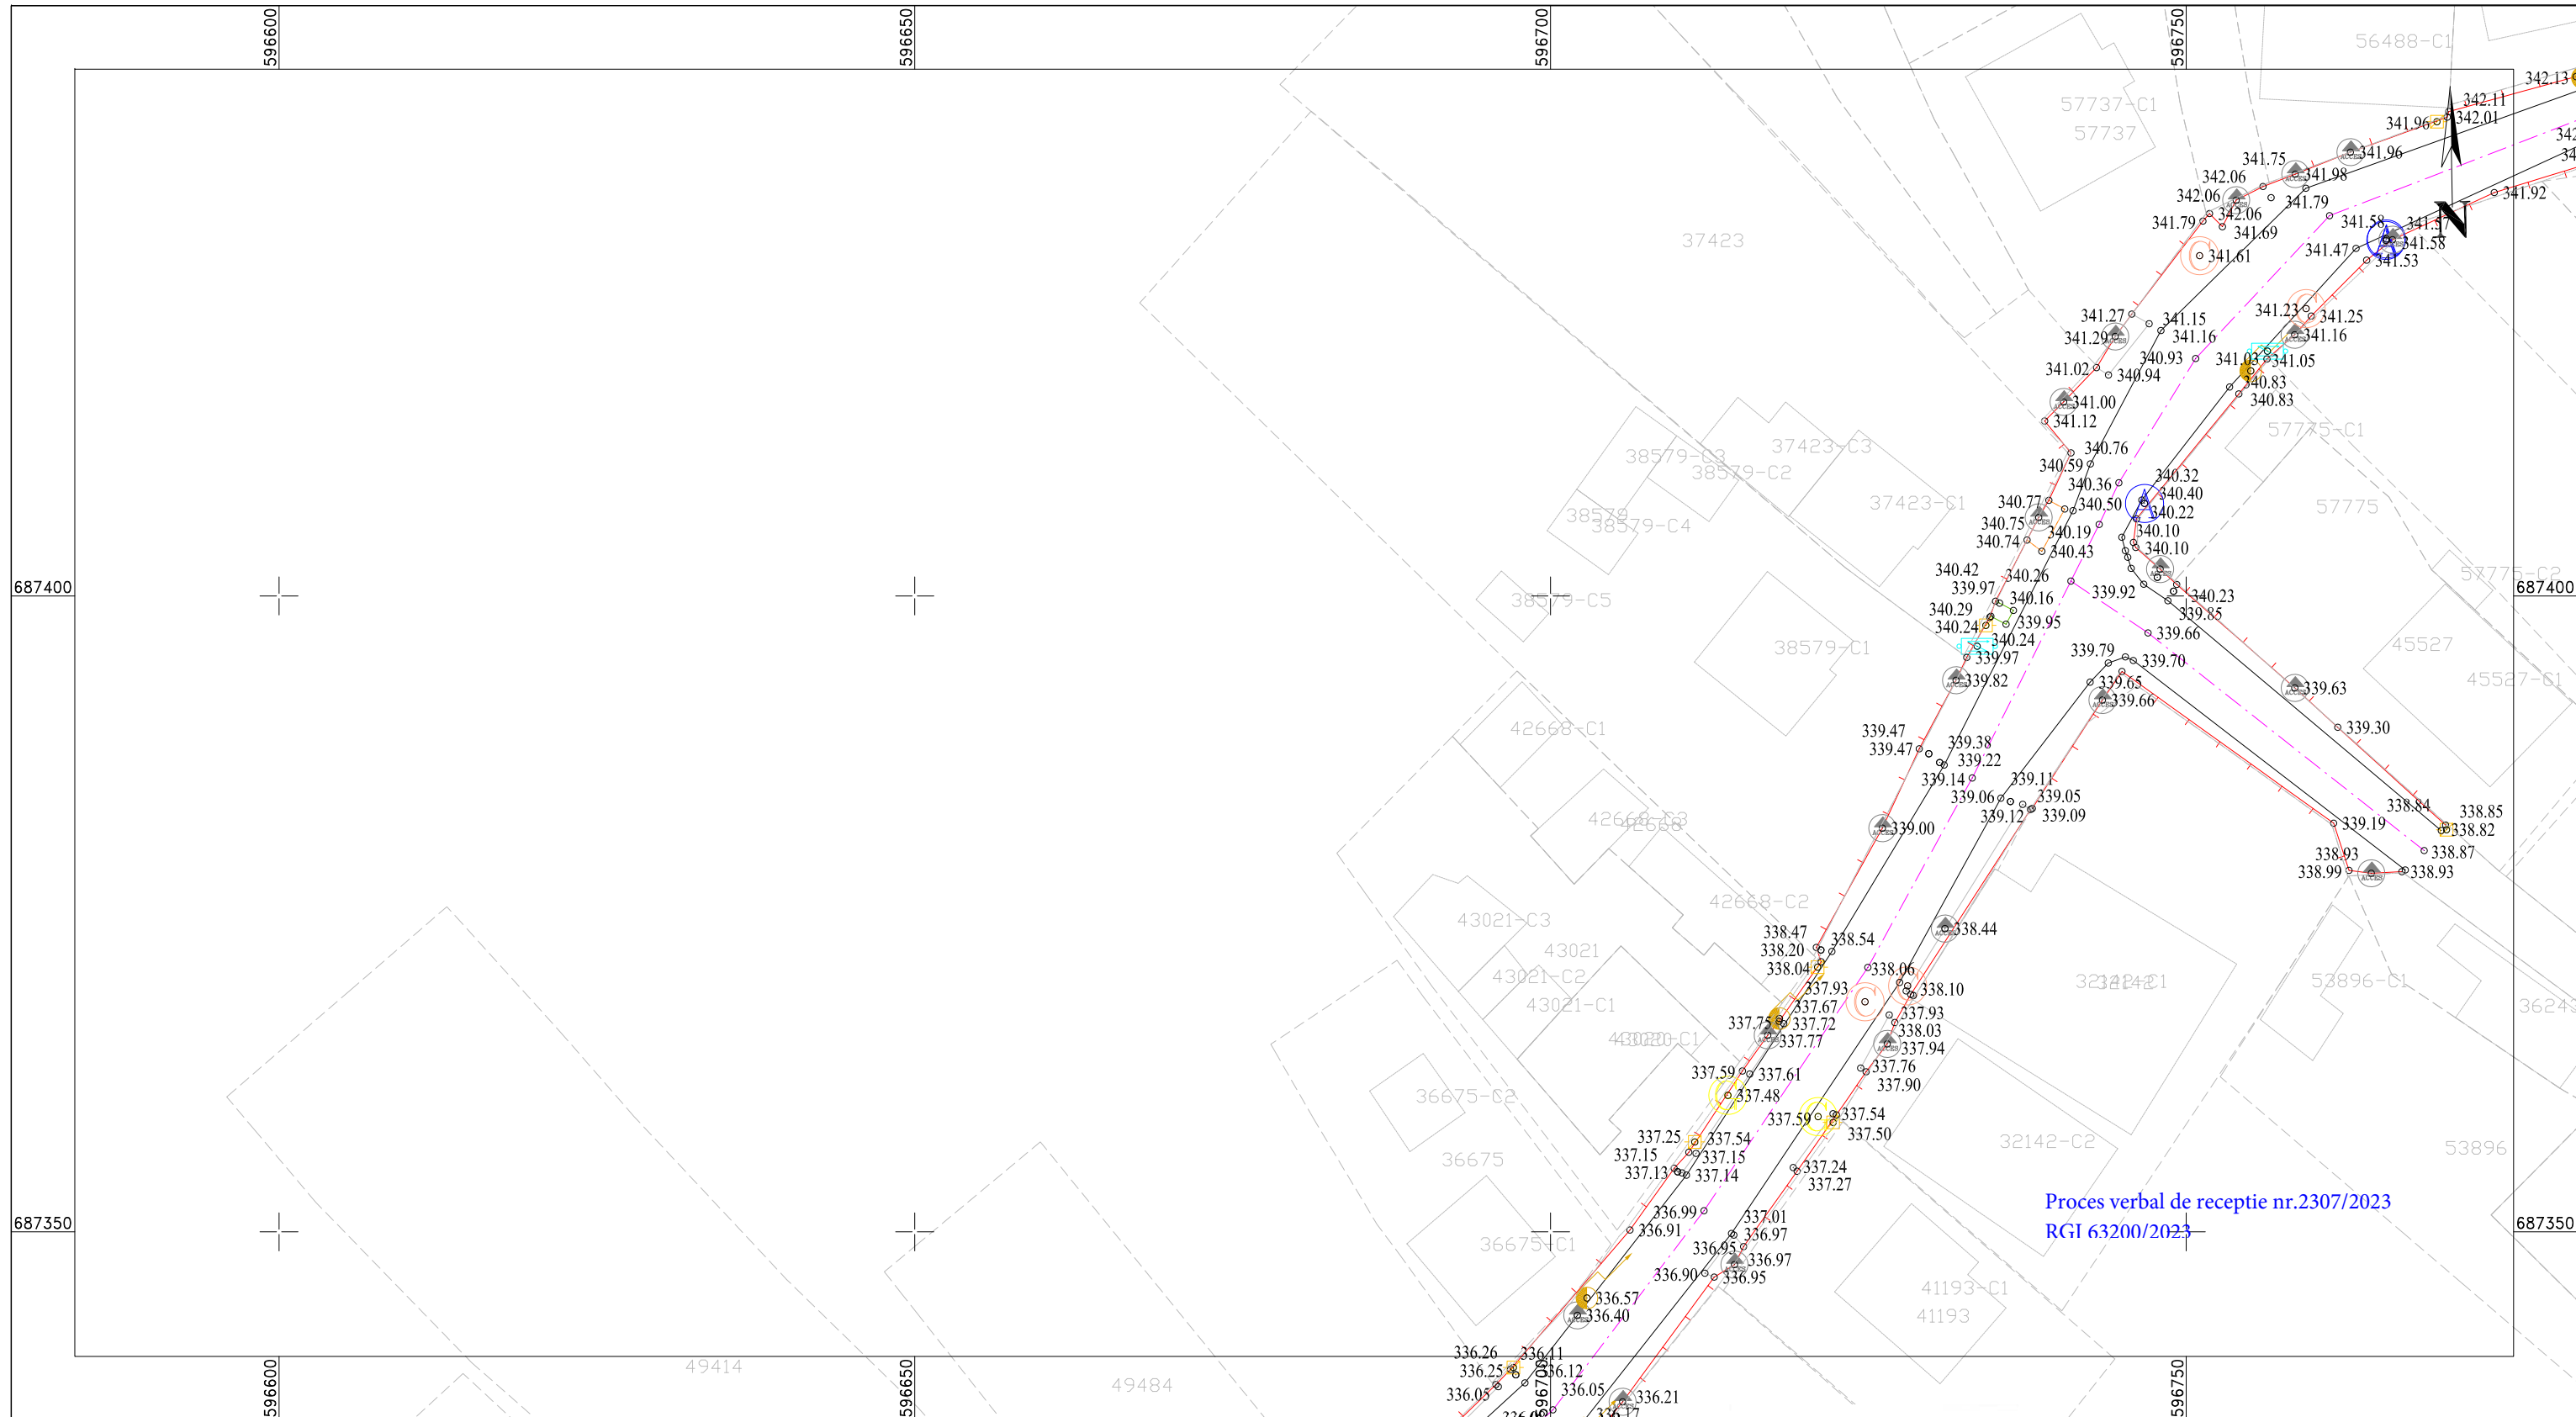


Proces verbal de receptie nr.2307/2023  
RGI 63200/2023

- LEGENDA -

|  |   |                |                            |
|--|---|----------------|----------------------------|
| ● Cutie record electric                | ⊠ Geiger  | ⋯ Sant         | ⌋ ( Podet (tubular, dalat) |
| ■ Panou electric                       | ⊕ Stalp de iluminat linie electrica (lemn, beton) | — Gard Pinea   | — Limita Proprietate       |
| ○ Semn de circulatie                   | ⊠ Borna hectometrica                              | — Gard Lemn    | — Platforma betonata       |
| ● Stalp electric CF                    | ⊠ Borna kilometrica                               | — Gard Beton   | — Trotuar                  |
| ⊠ Panou localitate                     | ⊕ Camin apa                                       | — Gard Metalic | — Limita Teren Arabil      |
| ⊕ Stalp telefonie (lemn, beton, metal) | ⊕ Camin canal                                     | — Constructie  | — Limite cadastrale Eterna |
| ⊕ Stalp electric beton                 | ⊕ Camin telefonie                                 | — Ax Drum      |                            |
| ⊕ Fantana                              | ⊕ Hidrant   | — Fir          |                            |
| ○ model de punct topo                  | ⊕ Camin gaz                                       |                |                            |
| ⊕ Copaci                               | ⊕ Cîsmea  |                |                            |
|  | ⊕ Borna electrica                                 |                |                            |

Racordare planse

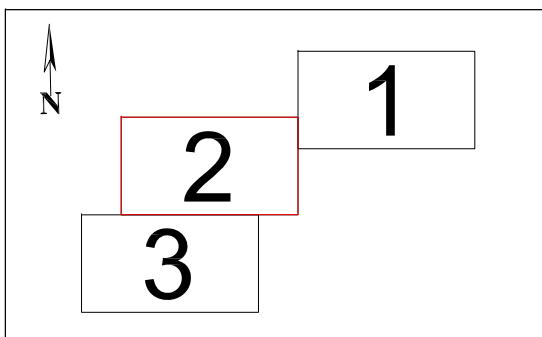

Certificare amplasament conform ordin 600 / 2023

PFA TUREATCA GEORGIANA  
F33/212/2023  
Mail: georgianatureatca@yahoo.com



Planul se va utiliza doar in scopul solicitat si va fi insotit de procesul verbal de receptie nr. \_\_\_\_\_


BENEFICIAR:  
MUN. SUCEAVA, JUDETUL SUCEAVA

OBIECT: Studiu topografic aferent proiectului: "Obtinerea autorizatiei de construire pentru obiectivul de investitii "modernizare strada Alunului""

Faza:  
Studiu topografic

|          |                         |  |                 |
|----------|-------------------------|--|-----------------|
| Masurat  | ing. Tureatca Georgiana |  | Scara:<br>1:500 |
| Desenat  | ing. Tureatca Georgiana |  | Data :<br>2023  |
| Intocmit | ing. Tureatca Georgiana |  |                 |


|  |                          |
|--|--------------------------|
| Titlu plansa:<br>PLAN DE SITUATIE  | STRADA ALUNULUI          |
| PROIECTIA STEREO-70, SISTEM DE REFERINTA MAREA NEAGRA1975, ELIPSOID DE REFERINTA KRASOVSKI | Format: A3<br>Plansa: T2 |

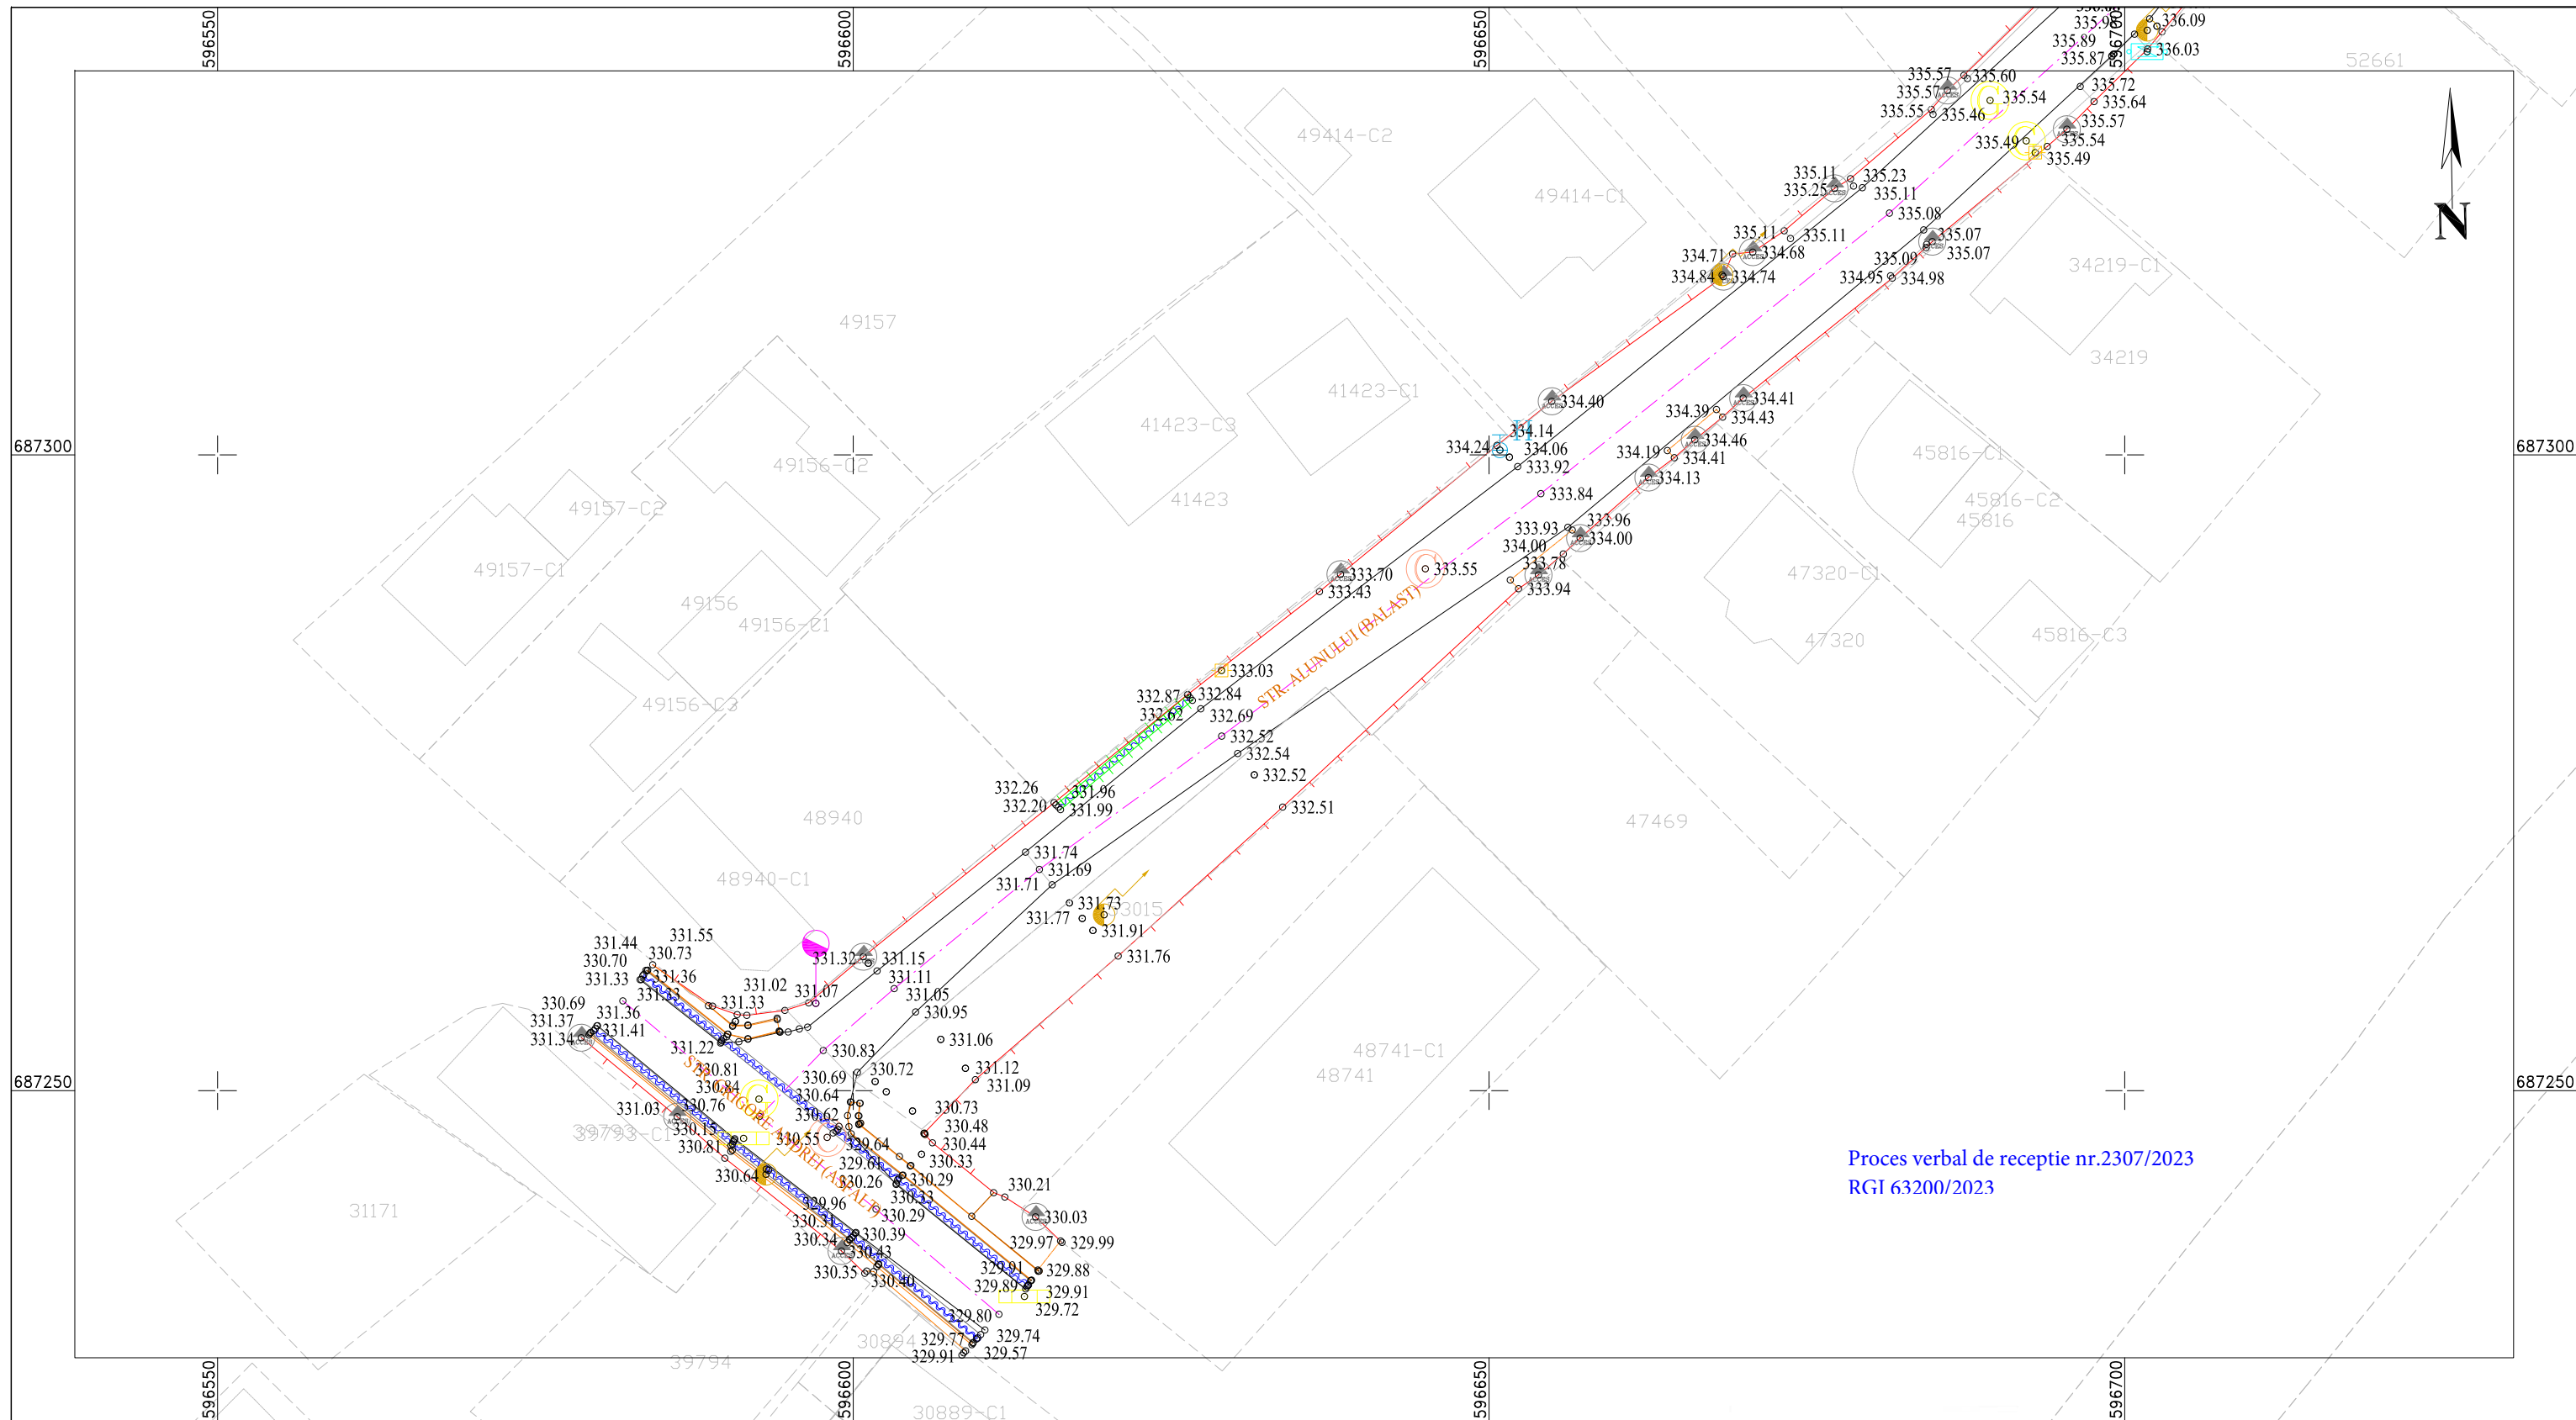

Proces verbal de receptie nr.2307/2023  
RGI 63200/2023

- LEGENDA -

|  |   |                  |                              |
|--|---|------------------|------------------------------|
| ● Cutie racord electric                | □ Geiger  | --- Sant         | --- Podet (tubular, dalat)   |
| ■ Panou electric                       | ○ Stalp de iluminat linie electrica (lemn, beton) | --- Gard Pansa   | --- Limita Proprietate       |
| ○ Semn de circulatie                   | □ Borna hectometrica                              | --- Gard Lemn    | --- Platforma betonata       |
| ● Stalp electric CF                    | □ Borna kilometrica                               | --- Gard Beton   | --- Trotuar                  |
| □ Panou localitate                     | ○ Camin apa                                       | --- Gard Metalic | --- Limita Teren Arabil      |
| ○ Stalp telefonie (lemn, beton, metal) | ○ Camin canal                                     | --- Constructie  | --- Limite cadastrale Eterna |
| ○ Stalp electric beton                 | ○ Camin telefonie                                 | --- Ax Drum      |                              |
| ○ Fantana                              | ○ Hidrant   | --- Fir          |                              |
| ○ model de punct topo                  | ○ Camin gaz                                       |                  |                              |
| ○ Copaci                               | ○ Cîsmea  |                  |                              |
|  | □ Borna electrica                                 |                  |                              |

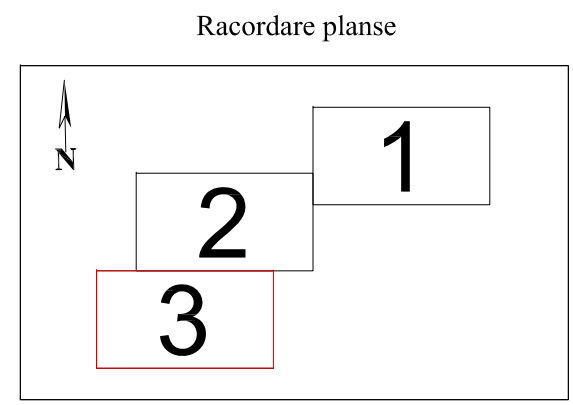

|   |                         |   |   |  |
|---|-------------------------|---|---|--|
| Certificare amplasament conform ordin 600 / 2023                            |                         |   | Planul se va utiliza doar in scopul solicitat si va fi insotit de procesul verbal de receptie nr. _____ |  |
| PFA TUREATCA GEORGIANA<br>F33/212/2023<br>Mail: georgianatureatca@yahoo.com |                         |   | BENEFICIAR:<br>MUN. SUCEAVA, JUDETUL SUCEAVA  |  |
|   |                         | OBIECT:<br>Studiu topografic aferent proiectului:<br>"Obtinerea autorizatiei de construire pentru obiectivul de investitii "modernizare strada Alunului"" |   | Faza:<br>Studiu topografic   |
| Masurat   | ing. Tureatca Georgiana | Scara:<br>1:500   | Titlu plansa:<br>PLAN DE SITUATIE   |  |
| Desenat   | ing. Tureatca Georgiana |   | STRADA ALUNULUI   |  |
| Intocmit  | ing. Tureatca Georgiana |   | Data :<br>2023  | PROIECTIA STEREO-70, SISTEM DE REFERINTA MAREA NEAGRA1975, ELIPSOID DE REFERINTA KRASOVSKI |
|   |                         |   | Format: A3  | Plansa: T3   |