

B. PIESE DESENATE

Documentație de avizare a lucrărilor de intervenție :


"MODERNIZARE STRADA PICTOR DIMITRU DACIAN DIN MUNICIPIUL SUCEAVA"

BORDEROU:

DENUMIRE PLASA:	NUMAR BUCATI:	SCARA:
PLAN DE AMPLASARE IN ZONA	1	1:5.000
PROFILE TRANSVERSALE TIP	1	1:50
PLAN DE SITUATIE - SITUATIA EXISTENTA	4	1:500
PLAN DE SITUATIE - SOLUTIA PROIECTATA	4	1:500
PLAN DE SITUATIE - REȚEA DE CANALIZARE PLUVIALA	4	1:500
PROFIL LONGITUDINAL	2	1:1000 / 1:100

COLECTIV DE PROIECTARE

ȘEF PROIECT	SEMĂTURĂ
Ing. Jitariuc Robert	
PROIECTAT	SEMĂTURĂ
Ing. Francisc Vasile	
PROIECTAT	SEMĂTURĂ
Ing. Ciucan Giorgiana	

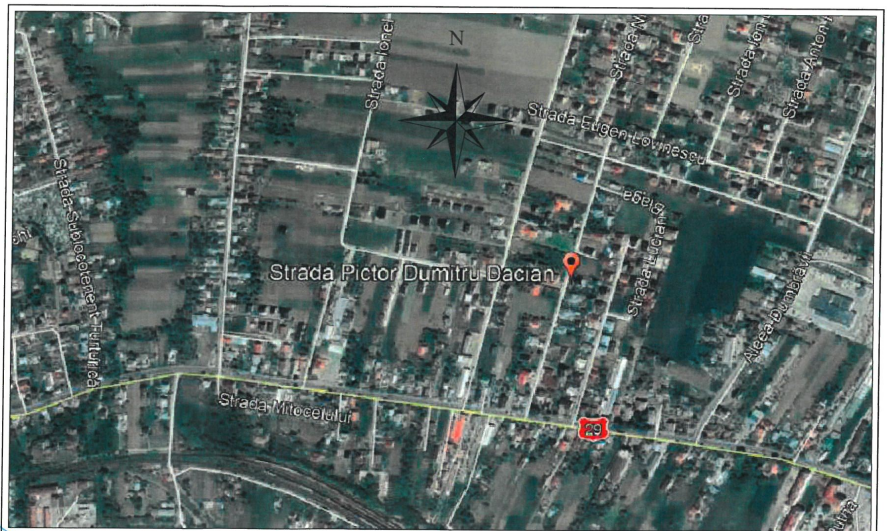

Amplasament: MUNICIPIUL SUCEAVA, JUDEȚUL SUCEAVA

Beneficiar: MUNICIPIUL SUCEAVA, JUDEȚUL SUCEAVA

Proiectant general:

ROYAL CDV G2

Suceava, Str. Eroilor, Nr.45F, Romania

Faza de proiectare:

"D.A.L.I."

Număr proiect:


18 / 2020



PROFIL TRANSVERSAL TIP

PROFIL TRANSVERSAL TIP 1

Se aplică pe Strada Pictor Dumitru Dacian : km 0+000.00 - 0+535.00

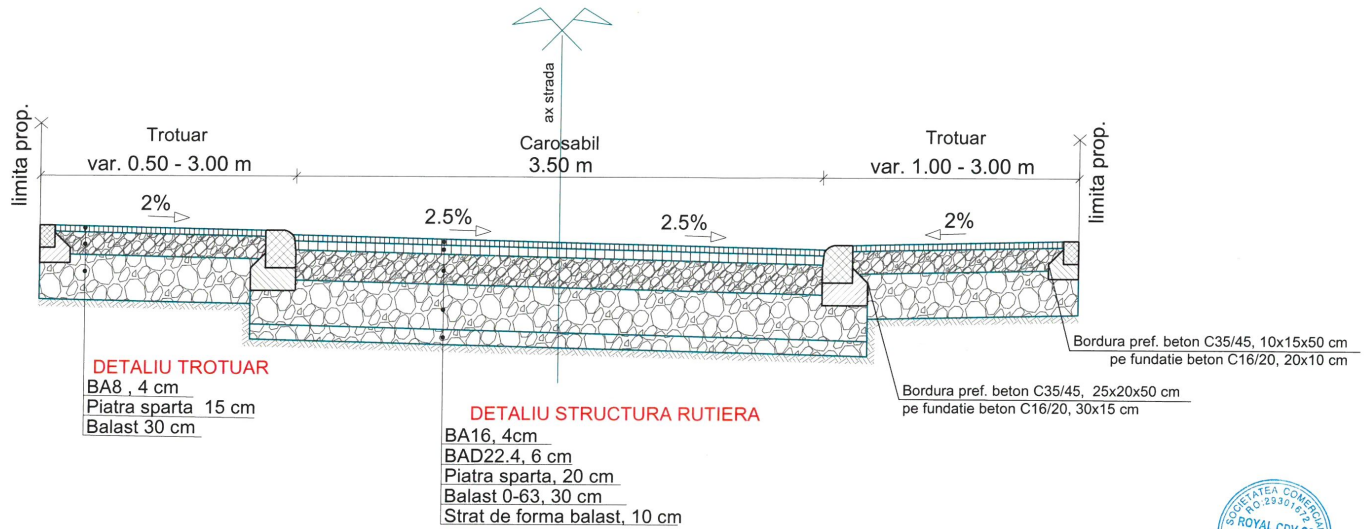


* Notă:

1. Orice modificare a prezentei planse se face numai cu acordul scris al proiectantului.
2. Orice neconcordanta cu prevederile prezentei planse si situatia din amplasament, se va aduce la cunostinta proiectantului.
3. Pentru strada analizata, elementele de preluare si evacuare a apei pluviale adoptate vor consta in realizarea unei retele de canalizare pluviala.



Proiectant ROYAL CDV G2 Suceava, Str. Eroilor, Nr.45F, Romania	Beneficiar MUNICIPIUL SUCEAVA, JUDETUL SUCEAVA	Verificator Sef proiect Proiectat Proiectat Project numar	Ing. Nicolae Popescu Ing. Francisc Vasile Ing. Cuciuc Giorgiana 18/2020	Data 2020	Faza D.A.L.I. Scara 1:25	Titlu proiect MODERNIZARE STRADA PICTOR DUMITRU DACIAN DIN MUNICIPIUL SUCEAVA Titlu planse Strada Pictor Dumitru Dacian PROFIL TRANSVERSAL TIP	Revizia 00 Format A3 Planse nr PTT-01
---	--	---	--	--------------	-----------------------------------	---	--

PLAN DE SITUATIE - SITUATIA EXISTENTA

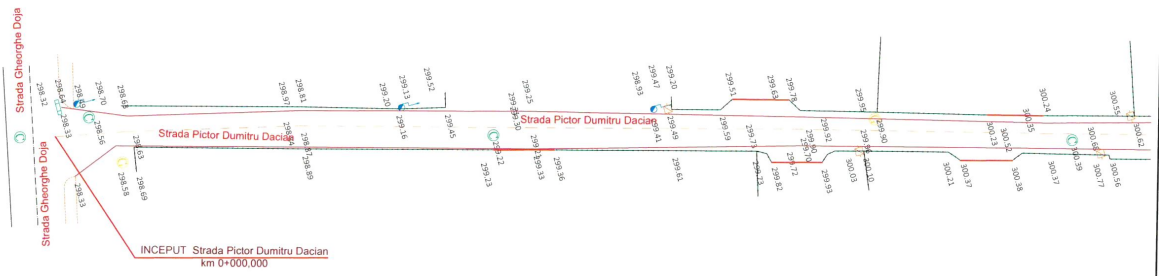

LEGENDA	
Margine proprietati	
Acces proprietati	
Margine strada	
Cote teren	318.14
Stalpi beton	
Camine	
Ax strada	
Rigola carosabila	
Margine trotuar	
Cutie de gaze	



SE RACORDEAZA CU PSE-02

Proiectant ROYAL CDV G2 Suceava, Str. Eroilor, Nr.45F, Romania	Beneficiar MUNICIPIUL SUCEAVA, JUDETEL SUCEAVA	Verificator Ing. Mihai-Robert	Faza D.A.L.I. Scara 1:500	Titlu proiect MODERNIZARE STRADA PICTOR DUMITRU DACIAN DIN MUNICIPIUL SUCEAVA	Revizia 00
		Sef proiect Ing. Francisc Vasile		Titlu planşa Strada Pictor Dumitru Dacian PLAN DE SITUATIE - SITUATIA EXISTENTA	Format A3
		Proiectat Ing. Ciucan Giorgiana			Planşa nr. PSE - 01
		Proiect numar 18/2020	Data 2020		

PLAN DE SITUATIE - SITUATIA EXISTENTA





LEGENDA	
Margine proprietati	
Acces proprietati	
Margine strada	
Cote teren	318.14
Stalpi beton	
Camine	
Ax strada	
Rigola carosabila	
Margine trotuar	
Cutie de gaze	



SE RACORDEAZA CU PSE-04


Proiectant ROYAL CDV G2 Suceava, Str. Eroilor, Nr.45F, Romania	Beneficiar MUNICIPIUL SUCEAVA, JUDETUL SUCEAVA	Verificator Sef proiect: Ing. Jianu Robert Proiectat: Ing. Franchesca Vasile Proiectat: Ing. Ciucan Gheorghe Proiect numar: 18/2020 Data: 2020	Faza	Titlu proiect	Revizia
			D.A.L.I.	MODERNIZARE STRADA PICTOR DUMITRU DACIAN DIN MUNICIPIUL SUCEAVA	00
			Scara	Titlu plansa	Format
			1:500	Strada Pictor Dumitru Dacian PLAN DE SITUATIE - SITUATIA EXISTENTA	A3
					Plansa nr. PSE - 03

PLAN DE SITUATIE - SITUATIA EXISTENTA

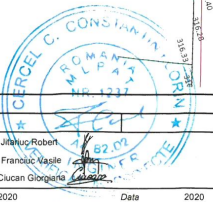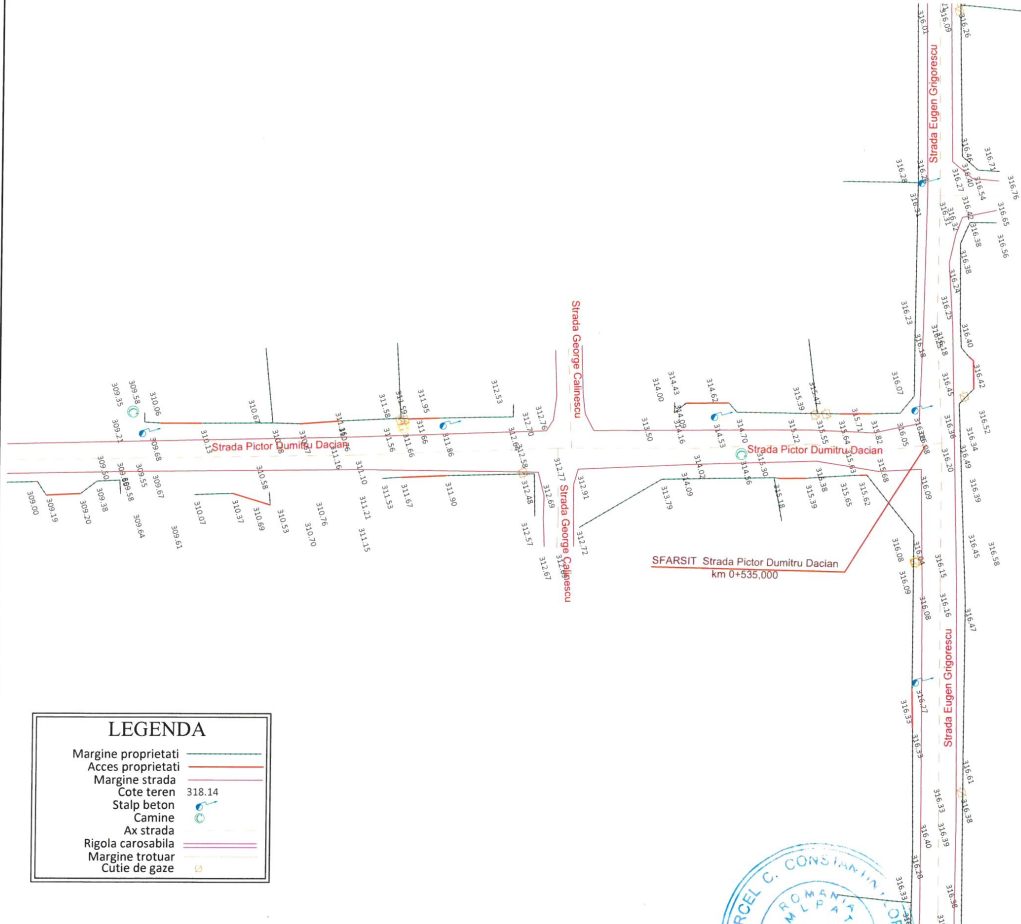

Proiectant ROYAL CDV G2 Suceava, Str. Eroilor, Nr.45F, Romania	Beneficiar MUNICIPIUL SUCEAVA, JUDETEL SUCEAVA	Verificator Sef proiect: Ing. Vitaliu-Robert Proiectat: Ing. Francisc Vasile Proiectat: Ing. Cucan Georgiana Proiect numar: 18/2020 Data: 2020	Faza D.A.L.I.	Titlu proiect MODERNIZARE STRADA PICTOR DUMITRU DACIAN DIN MUNICIPIUL SUCEAVA	Revizia 00
			Scara 1:500		Titlu plansa Strada Pictor Dumitru Dacian PLAN DE SITUATIE - SITUATIA EXISTENTA

PLAN DE SITUATIE - SOLUTIA PROIECTATA

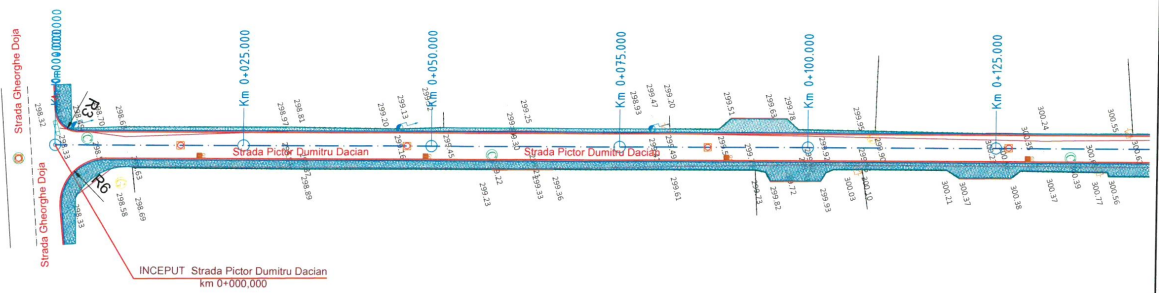


- LEGENDA -	
EXISTENT	PROIECTAT
- Carosabil	- Limita carosabil
- Limita prop./Gard	- Ax strada
- Poniis asce	- Bordura 20x25
- Cote teren	- Bordura 10x15
- Statii electrice	- Infrapavimente trotuar/ ascese
- Camin de vizitare	- Camin vizitare proiectat
- Cule de gaze	- Gura de scurgere



SE RACORDEAZA CU PSP-02

Proiectant ROYAL CDV G2 Suceava, Str. Eroilor, Nr.45F, Romania	Beneficiar MUNIICIPIUL SUCEAVA, JUDETEL SUCEAVA	Verificator Sef proiect: Ing. Jitaruc Robert Proiectat: Ing. Franciuc Vasile Proiectat: Ing. Ciucan Giorgiana Proiect numar: 18/2020 Data: 2020	Faza	Titlu proiect	Revizia
			D.A.L.I.	MODERNIZARE STRADA PICTOR DUMITRU DACIAN DIN MUNICIPIUL SUCEAVA	00
			Scara	Titlu plansa	Format
1:500	Strada Pictor Dumitru Dacian PLAN DE SITUATIE - SOLUTIA PROIECTATA	A3			
				Plansa nr.	PSP - 01


PLAN DE SITUATIE - SOLUTIA PROIECTATA

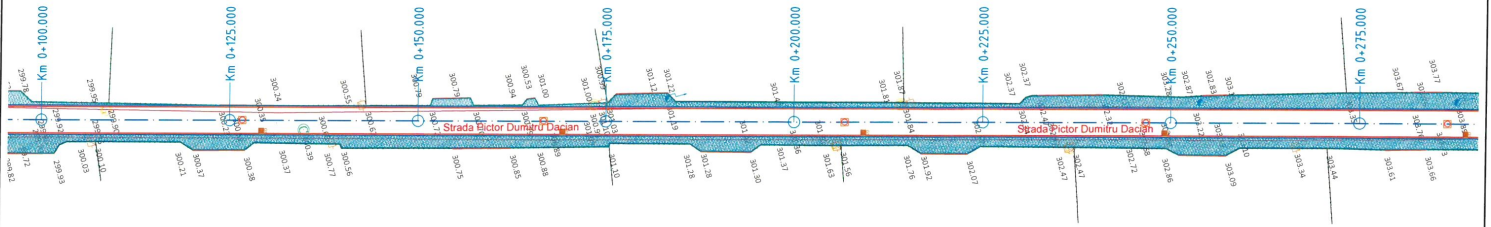

SE RACORDEAZA CU PSP-02

Proiectant ROYAL CDV G2 Suceava, Str. Eroilor, Nr.45F, Romania	Beneficiar MUNICIPIUL SUCEAVA, JUDETUL SUCEAVA	Verficator Sef proiect: Ing. Marius Robert Proiectat: Ing. Francisc Vasile Proiectat: Ing. Cuciuc Giorgiana	Faza D.A.L.I. Scara 1:500	Titlu proiect MODERNIZARE STRADA PICTOR DUMITRU DACIAN DIN MUNICIPIUL SUCEAVA Titlu plansa Strada Pictor Dumitru Dacian PLAN DE SITUATIE - SOLUTIA PROIECTATA	Revizia 00 Format A3 Plansa nr. PSP - 02
		Proiect numar 19/2020	Data 2020		

PLAN DE SITUATIE - SOLUTIA PROIECTATA

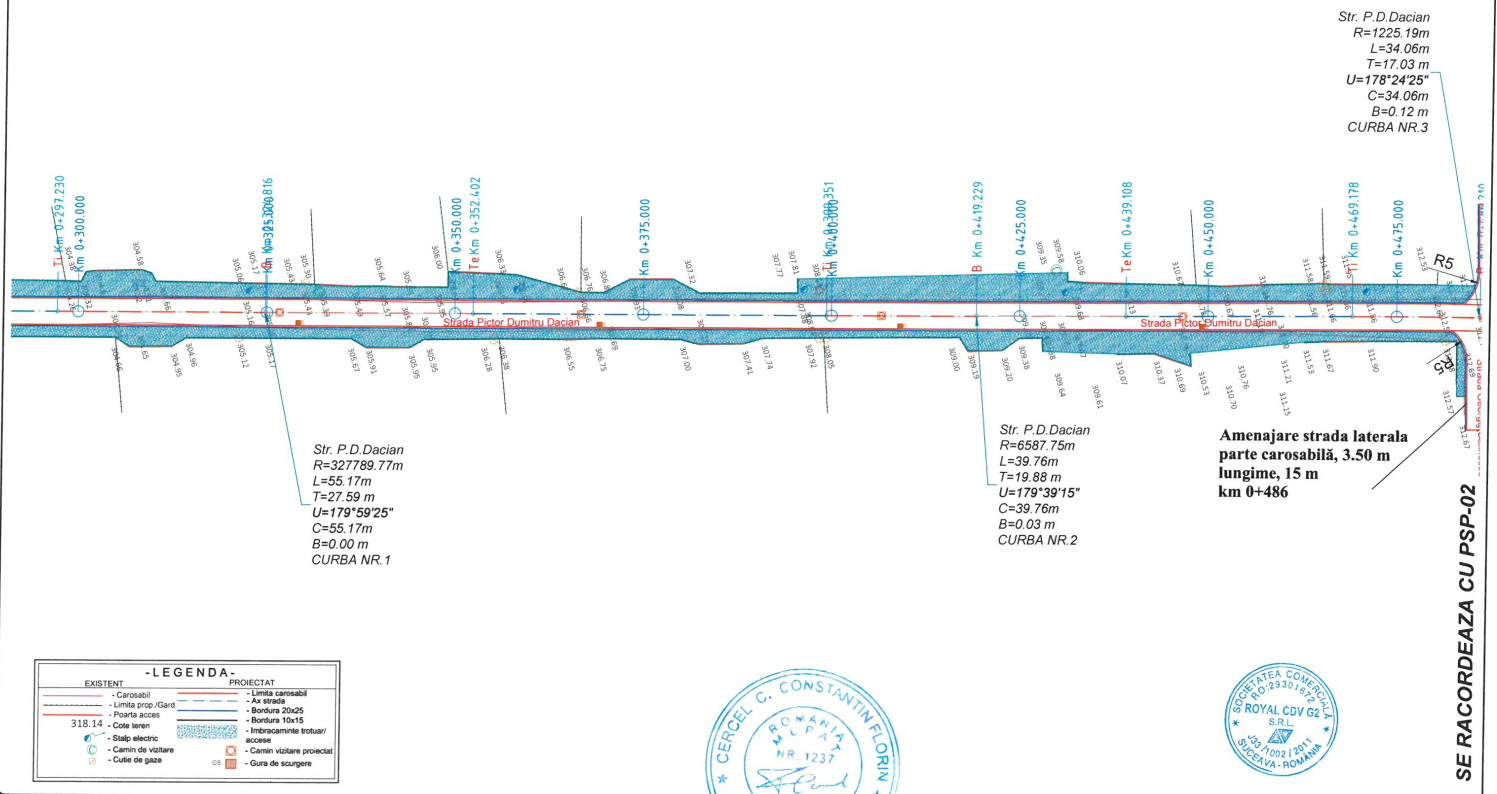


- LEGENDA -	
EXISTENT	PROIECTAT
- Carosabil	- Limita carosabil
- Limita prop./Gara	- Ax strada
- Puncte acces	- Bordura 20x25
- Cote teren	- Bordura 10x15
- Statii electrice	- Inlocuiri trotuar/acces
- Camin de vizitare	- Camin vizitare proiectat
- Cutii de gaze	- Gura de scurgere



SE RACORDEAZA CU PSP-02

Proiectant ROYAL CDV G2 Suceava, Str. Eroilor, Nr.45F, Romania	Beneficiar MUNICIPIUL SUCEAVA, JUDETL SUCEAVA	Verificator Ing. Jitaruc Robert	Faza D.A.L.I.	Titlu proiect MODERNIZARE STRADA PICTOR DUMITRU DACIAN DIN MUNICIPIUL SUCEAVA	Revizia 00
		Sef proiect ing. Francisc Vasile			Scara 1:500
		Proiectat ing. Ciucan Georgiana			Planşa nr. PSP - 03
		Proiect numar 18/2020	Data 2020		

PLAN DE SITUATIE - SOLUTIA PROIECTATA

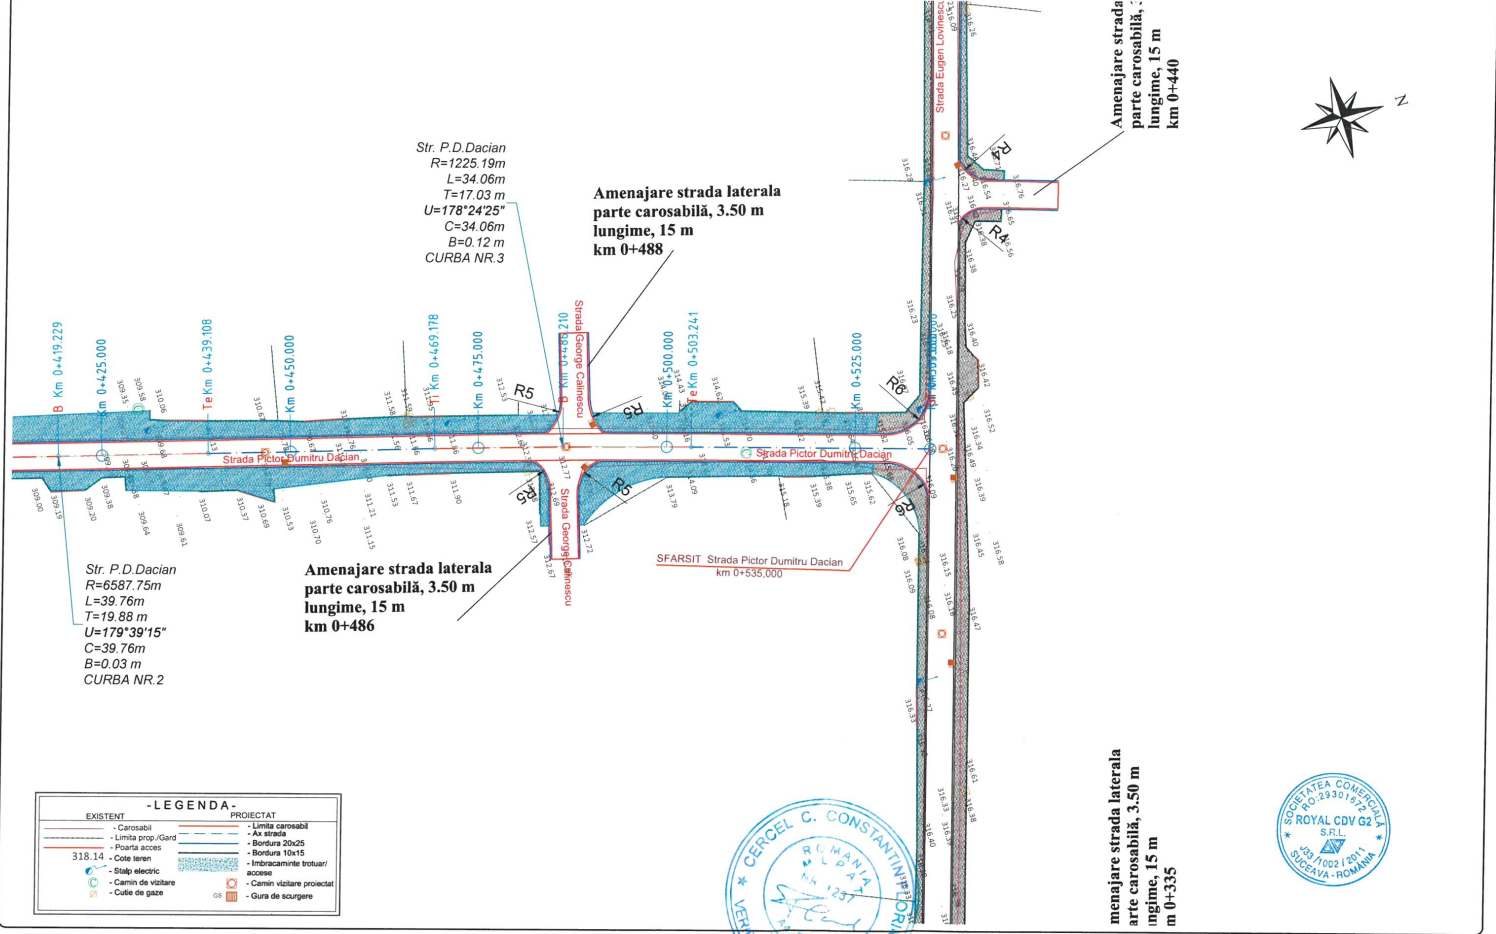


-LEGENDA-	
EXISTENT	PROIECTAT
- Carosabil	- Limita carosabil
- Limita prop./Gard	- Ax strada
- Poarta acces	- Bordura 20x25
318.14 - Cote teren	- Bordura 10x15
- Stulp electric	- Imbracaminte trotuar/ acces
- Cămin de vizitare	- Cămin vizitare proiectat
- Căle de gaze	- Gura de scurgere



Proiectant ROYAL CDV G2 Suceava, Str. Eroilor, Nr.45F, Romania	Beneficiar MUNICIPIUL SUCEAVA, JUDEȚUL SUCEAVA	Verificator Șef proiect: Ing. Jitaruc Robert Proiectat: Ing. Francisc Vasile Proiectat: Ing. Ciucan Giorgiana Proiect număr: 18/2020 Data: 2020	Faza: D.A.L.I. Scara: 1:500 Titlu proiect: MODERNIZARE STRADA PICTOR DUMITRU DACIAN DIN MUNICIPIUL SUCEAVA Titlu planșă: Strada Pictor Dumitru Dacian PLAN DE SITUATIE - SOLUTIA PROIECTATA	Revizia: 00 Format: A3 Planșă nr.: PSP - 04
---	--	--	---	---

PLAN DE SITUATIE - RETEA DE CANALIZARE PLUVIALA

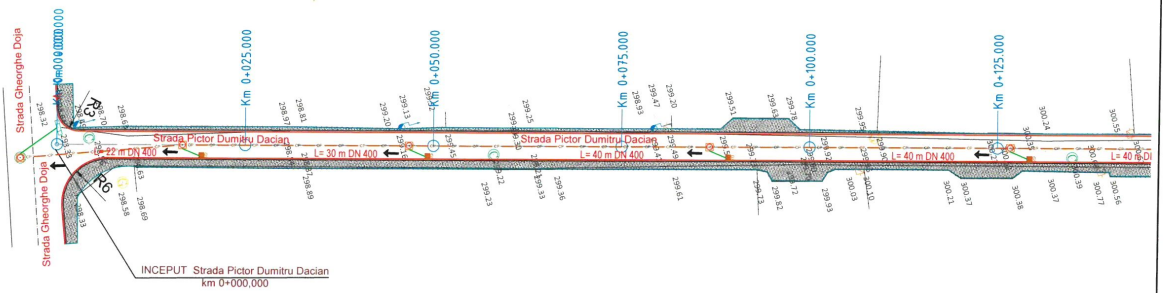


- LEGENDA -	
	CP - Retea canalizare pluviala protectata PVC DN400
	Racord PVC DN200 proiectat
	Camin vizitare proiectat/existent
	Gura de scurgere
	Stalp electric
	Bransament gaz
	Camin sige-canal
	318.14 - Cota teren



SE RACORDEAZA CU PRCP-02

Proiectant ROYAL CDV G2 Suceava, Str. Eroilor, Nr.45F, Romania	Beneficiar MUNIICIPIUL SUCEAVA, JUDETEL SUCEAVA	Verificator Ing. Jitanuc Robert	Faza D.A.L.I.	Titlu proiect MODERNIZARE STRADA PICTOR DUMITRU DACIAN DIN MUNICIPIUL SUCEAVA	Revizia 00
		Proiectat Ing. Francisc Vasile			Scara 1:500
		Proiectat Ing. Cutcan Giorgiana		Titlu plansa Strada Pictor Dumitru Dacia PLAN DE SITUATIE - RETEA DE CANALIZARE PLUVIALA	Plansa nr. PRCP - 01
		Proiect numar 18/2020	Data 2020		

PLAN DE SITUATIE - RETEA DE CANALIZARE PLUVIALA

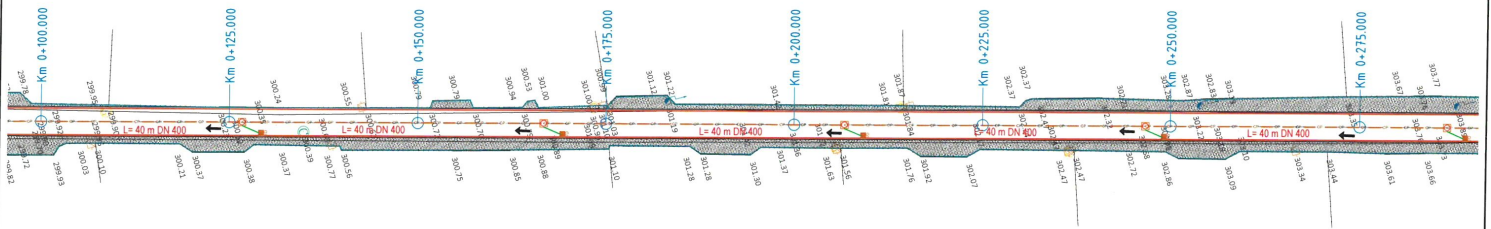


- LEGENDA -	
	CP - Retea canalizare pluviala protectata PVC DN400
	Record PVC DN200 protectat
	Camin viatare protectat/orientat
	Gura de scurgere
	Stalp electric
	Brensamant gaz
	Camin apa-canal
318.14 - Cote teren	



SE RACORDEAZA CU PRCP-02

Proiectant ROYAL CDV G2 Suceava, Str. Eroilor, Nr.45F, Romania	Beneficiar MUNICIPIUL SUCEAVA, JUDETEL SUCEAVA	Verificator Sef proiect Proiectat Proiectat Proiect numar 18/2020	Faza D.A.L.I. Scara 1:500	Titlu proiect MODERNIZARE STRADA PICTOR DUMITRU DACIAN DIN MUNICIPIUL SUCEAVA Titlu plansa Strada Pictor Dumitru Dacian PLAN DE SITUATIE - RETEA DE CANALIZARE PLUVIALA	Revizia 00
					Formata A3
				Plansa nr. PRCP - 02	

PROFIL LONGITUDINAL

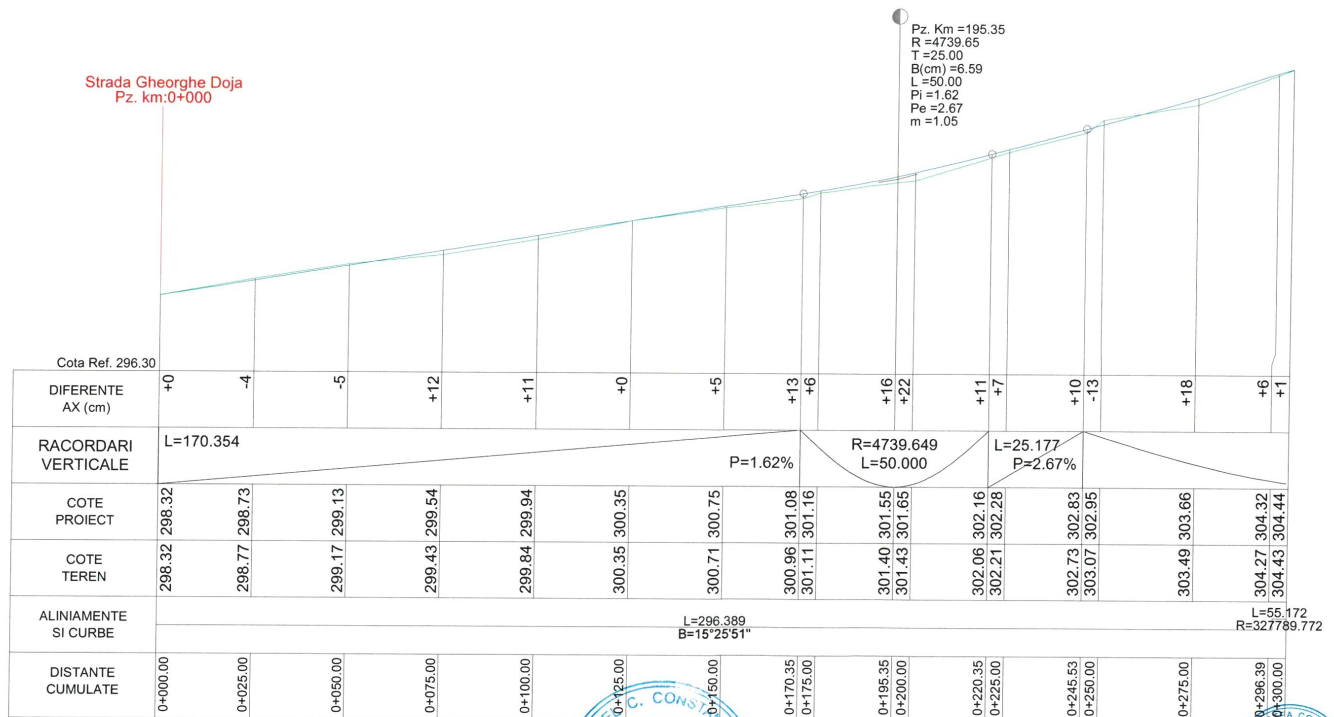


PROFIL LONGITUDINAL Str. Pictor Dumitru Dacian DE LA 0.000 LA 300.000 SCARA : ORIZ 1 : 1000 VERT 1 : 100

Str. Pictor Dumitru Dacian



ROYAL CDV G2 <small>Suceava, Str. Eroilor, Nr.45F, Romania</small>	MUNICIPIUL SUCEAVA, JUDETUL SUCEAVA	Verificator Ing. Iulian Robert	Faza D.A.L.I.	Titlu proiect MODERNIZARE STRADA PICTOR DUMITRU DACIAN DIN MUNICIPIUL SUCEAVA	Revizia 00
		Proiectat Ing. Francisc Vasile	Scara 1:1000 1:100	Titlu plansa Strada Pictor Dumitru Dacian PROFIL LONGITUDINAL	Formata A3
		Proiectat Ing. Ciucan Giorgiana	Data 18 / 2020		
		Proiect numar 18 / 2020	Date 2020		
				Plansa nr. PL-01	

PROFIL LONGITUDINAL

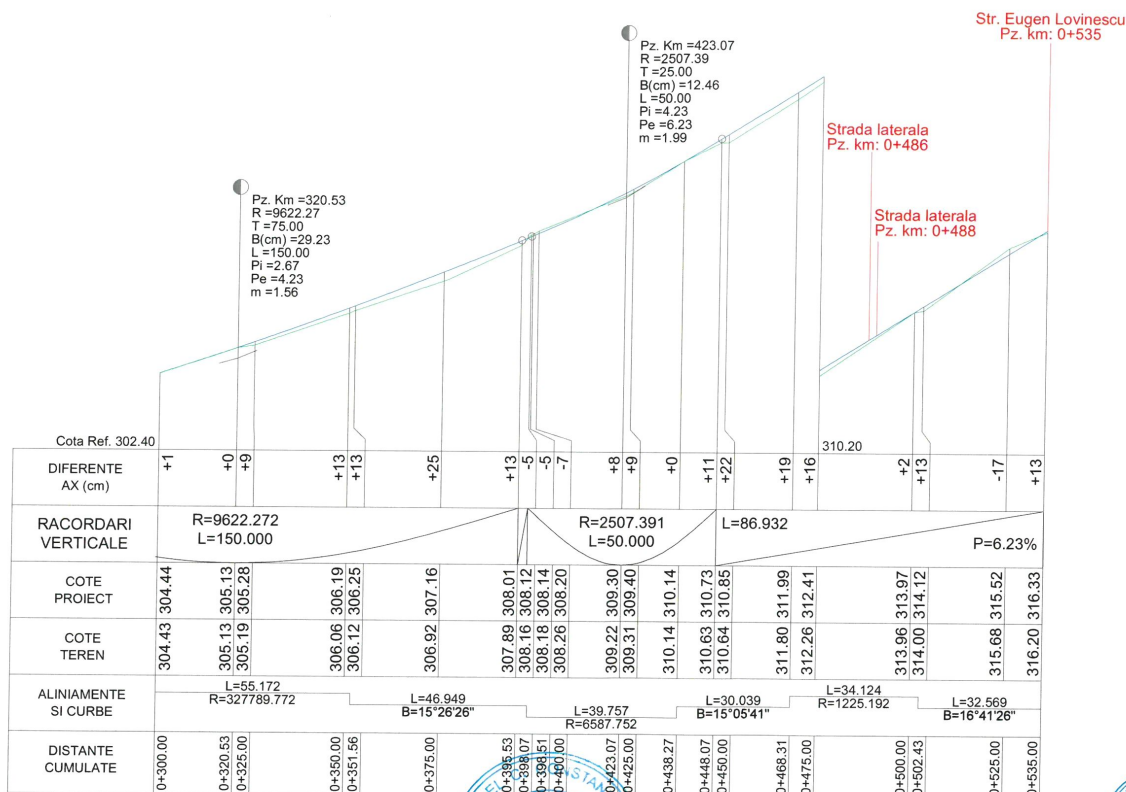

PROFIL LONGITUDINAL Str. Pictor Dumitru Dacian DE LA 300.000 LA 535.000 SCARA : ORIZ 1 :1000 VERT 1 :100
Str. Pictor Dumitru Dacian



Proiectant ROYAL CDV G2 <small>Suceava, Str. Eroilor, Nr.45F, Romania</small>	Beneficiar MUNIPIUL SUCEAVA, JUDETUL SUCEAVA	Verificator Sef proiect: <i>[Signature]</i> Proiectat: <i>[Signature]</i> Proiectat: <i>[Signature]</i> Proiect numar: 18 / 2020	Faza: D.A.L.I. Scara: 1:1000 / 1:100 Data: 2020	Titlu proiect: MODERNIZARE STRADA PICTOR DUMITRU DACIAN DIN MUNICIPIUL SUCEAVA Titlu plansa: Strada Pictor Dumitru Dacian PROFIL LONGITUDINAL	Revizia: 00 Format: A3 Plansa nr: PL-02
--	--	--	---	--	---