



MUNICIPIUL SUCEAVA

B-dul 1 Mai nr. 5A, cod: 720224

www.primariasv.ro, primsv@primariasv.ro

Tel: 0230-212696, Fax: 0230-520593

CONSILIUL LOCAL AL MUNICIPIULUI SUCEAVA

Nr. din .2021

PROIECT

HOTĂRÂRE

privind aprobarea scoaterii din registrul spațiilor verzi a unei suprafețe de 462,00 m² aferent obiectivului de investiții „Amenajare parcare strada George Coșbuc” pe amplasamentul din strada George Coșbuc.

Având în vedere :

- Referatul de aprobare al Primarului înregistrat cu nr. *7932* / *22.02.* 2024,
- Raportul Direcției Tehnice și de Investiții înregistrat cu nr. *7933* / *22.02.* 2024
- În baza prevederilor art. 18 alin.(4) din Legea 24/2007 privind reglementarea și administrarea spațiilor verzi din intravilanul localităților, republicată, cu modificările și completările ulterioare;
- În conformitate cu prevederile H.C.L. nr. 88/29.03.2018 privind aprobarea “Registrului spațiilor verzi din municipiul Suceava” și H.C.L. nr. 69/27.02.2020 privind aprobarea includerii în registrul local al spațiilor verzi din Municipiul Suceava a unor suprafețe de fond forestier din grupa I funcțională – vegetație forestieră cu funcții speciale de protecție, subgrupa 1.4.b. - păduri constituite în zone verzi în jurul localităților incluse în intravilan și subgrupa 1.4.a. - păduri special amenajate în scop recreativ (păduri parc) aflate în domeniul public al Statului Român;
- În temeiul dispozițiilor art. 129 alin. (2) lit. c), art. 139 alin. (3), art.196 alin.(1) lit. a) și art. 286 alin. (4) art.196 alin.(1) lit. a) din OUG nr. 57/2019 privind Codul Administrativ.

HOTĂRĂȘTE:

Art. 1. Se aprobă realizarea obiectivului de investiții „Amenajare parcare strada George Coșbuc”, pe amplasamentul din strada George Coșbuc, potrivit anexei nr. 1.

Art. 2. Se declară de utilitate publică obiectivul de investiții „**Amenajare parcare strada George Coșbuc**”, pe terenul ce aparține domeniului public al municipiului Suceava, potrivit anexei nr. 1;

Art. 3. Se aprobă schimbarea destinației spațiului verde pe care se execută lucrările de la art. 1;

Art. 4. Registrul Spațiilor Verzi, se diminuează cu suprafața de 462,00 m² corespunzător anexei nr. 1 care face parte integrantă din prezenta hotărâre.

Art. 5. Primarul municipiului Suceava, prin aparatul de specialitate, va duce la îndeplinire prevederile prezentei hotărâri.

**Inițiator,
Primar
Ion LUNGU**



**Avizat,
Secretar General al Municipiului
Jrs. Ioan CIUTAC**





MUNICIPIUL SUCEAVA

B-dul 1 Mai nr. 5A, cod: 720224

www.primariasv.ro, primsv@primariasv.ro

Tel: 0230-212696, Fax: 0230-520593

CONSILIUL LOCAL AL MUNICIPIULUI SUCEAVA

Nr. 7932 din 22.02.2024

REFERAT DE APROBARE

În conformitate cu prevederile Legii nr. 24 din 2007 privind reglementarea și administrarea spațiilor verzi din intravilanul localităților, republicată, cu modificările și completările ulterioare este necesară scoaterea unei suprafețe de 462,00 m² din registrul spațiilor verzi **aferent obiectivului „Amenajare parcare strada George Coșbuc”**, pe amplasamentul din strada George Coșbuc.


Motivația creșterii numărului de autovehicule, respectiv a parcului auto din municipiul Suceava determină autoritățile locale să găsească noi soluții viabile pentru dezvoltarea numărului de locuri de parcare. Dacă inițial aglomerarea cea mai mare era în zona centrală, ținta tuturor locuitorilor orașului în deplasarea lor și locul în care se află cele mai importante instituții, ulterior dezvoltarea urbanistică a condus la aglomerări de trafic și necesitatea de locuri de parcare și în celelalte zone ale orașului. În zona propusă pentru realizarea obiectivului de investiții **„Amenajare parcare strada George Coșbuc”**, se află un obiectiv frecventat de un număr important de persoane, care în prezent nu dispun de un spațiu de parcare în vecinătatea obiectivului și care utilizează spații adiacente improvizate care pot conduce la perturbarea siguranței traficului pietonal din zonă.

Acest aspect obligă administrația locală la identificarea de soluții pentru amenajarea de locuri de parcare care să asigure acoperirea necesarului, dar și asigurarea unui trafic fluent și în condiții de siguranță atât pentru pietoni cât și pentru participanții la trafic.

Menționăm că suprafața de 462,00 m² va fi destinată amenajării unei parcări pe o suprafață totală de 890,00 m² pe care se estimează utilizarea unui număr de 65 locuri de parcare, care vor descongiona trotuarul din zonă de pe strada Calea Unirii.

Amenajarea locației de amplasare a obiectivului de investiții **„Amenajare parcare strada George Coșbuc”**, **presupune scoaterea din registrul spațiilor verzi a suprafeței de 462,00 m².**

Motivat de cele arătate mai sus, propun adoptarea proiectului de hotărâre în forma prezentată.

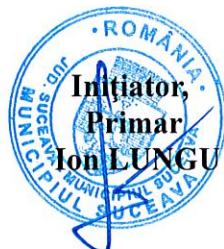



MUNICIPIUL SUCEAVA

B-dul 1 Mai nr. 5A, cod: 720224

www.primariasv.ro, primsv@primariasv.ro

Tel: 0230-212696, Fax: 0230-520593

DIRECȚIA TEHNICĂ ȘI DE INVESTIȚII

Serviciul Investiții, Energetic și de Utilitate Publică

Nr. 7933 din 22.02.2024

Aprob,
Primar
Ion LUNGU



RAPORT DE SPECIALITATE

În conformitate cu prevederile Legii nr. 24 din 2007 privind reglementarea și administrarea spațiilor verzi din intravilanul localităților, republicată, cu modificările și completările ulterioare este necesară scoaterea unei suprafețe de 462,00 m² din registrul spațiilor verzi aferent obiectivului „Amenajare parcare strada George Coșbuc”, pe amplasamentul din strada George Coșbuc.

Menționăm că suprafața de 462,00 m² va fi destinată amenajării unei parcări pentru un număr estimativ de 65 locuri, care să conducă la descongestionarea și creșterea siguranței traficului pietonal adiacent zonei de pe strada Calea Unirii.

Amplasamentul ales se află în centrul municipiului Suceava, fiind o zonă utilizată de un număr mare de persoane intens circulată, în preajma sediului clădirii unui edificiu religios.

În conformitate cu art. 129 din Ordonanța de urgență nr. 57 din 3 iulie 2019 privind Codul administrativ, Consiliul Local exercită atribuții dintre care amintim :

c) atribuții privind administrarea domeniului public și privat al comunei, orașului sau municipiului;

În exercitarea atribuțiilor prevăzute la art. 129, alin. (2) lit. c), Consiliul Local avizează sau aprobă, în condițiile legii, documentațiile de amenajare a teritoriului și urbanism ale localităților;

Scopul lucrării constă în **asigurarea condițiilor pentru amenajarea amenajării unei parcări pentru un număr estimativ de 65 locuri**, pe strada George Coșbuc, pe o suprafață de teren de 890,00 m², suprafață constituită din **suprafața de 462,00 m² pentru care se propune aprobarea scoaterii**

din Registrul Spațiilor Verzi și suprafața de 428,00 m² care nu face parte din Registrul Spațiilor Verzi, și care fac parte din domeniul public al Municipiului Suceava.

Având în vedere atât baza legală menționată anterior considerăm oportună adoptarea prezentului proiect de hotărâre având ca obiect aprobarea **scoaterii din registrul spațiilor verzi a unei suprafețe de 462,00 m² aferentă obiectivului „Amenajare parcare strada George Coșbuc”** pe amplasamentul din strada George Coșbuc.

Direcția Tehnică și de Investiții
Neculai Liviu FRUNZARU



**Șef Serviciu Investiții, Energetic
și de Utilitate Publică**
Ștefan Văideanu



Inventar coordonate
Parcare Biserica Speranta

Nr pct	X	Y
7	683966.254	595091.281
6	683978.389	595092.258
13	683990.002	595080.026
11	683974.057	595081.158
10	683968.797	595084.458
9	683956.039	595091.471
8	683960.333	595091.361
12	683983.143	595076.465
5	683994.812	595094.829
1	683998.419	595084.418
2	684043.569	595108.302
3	684040.575	595112.274
4	684038.059	595115.296

Daniel-
Cezar
Isepciuc


Intocmit
Semnat digital
de Daniel-Cezar
Isepciuc
Data: 2023.11.03
09:23:21 +02'00'

Plan de situatie

Scara 1:1000

Intravilan Suceava, Str. George Cosbuc

S teren solicitat = 890 mp

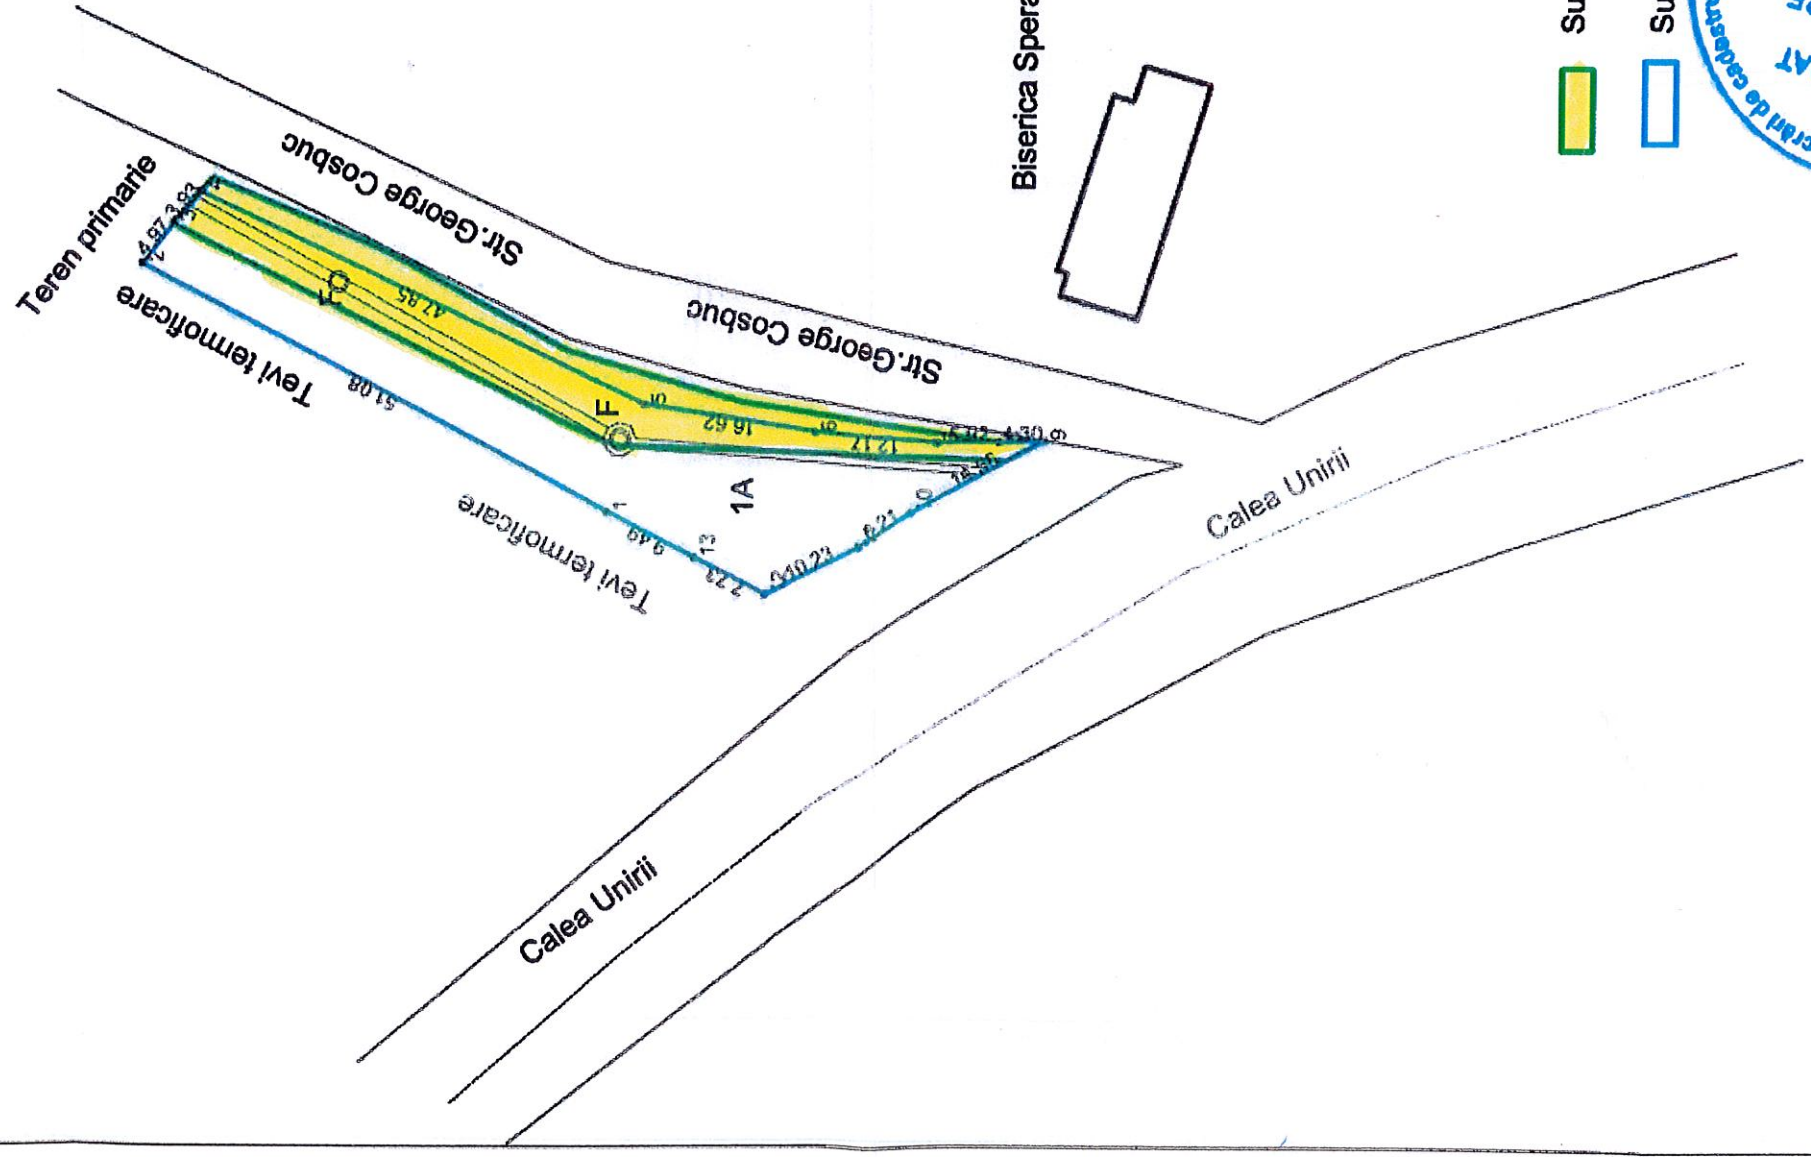

Suprafata de 462 mp care se doreste a fi scoasa din spatii verzi



Suprafata de 890 mp solicitata in vederea amenajarii unei parcarii pentru Biserica Speranta



Ing. Locuinit Ing. Isepciu Daniel



