

Către : SC TRANS EUROPE SPEED SRL
Loc. Bosanci Str Morii Nr17 Com Bosanci
Județul Suceava
tef 743037957
Suceava : **51150 29.08.2023**

Managementul Investițiilor Electri
Electricitate
str. Ștefan cel Mare nr. 24
cod 720005 Suceava
www.delgaz-grid.ro

Mst.Constantin Suhan
T: +40 727377452
F: +40 230 205947
Constantin.Suhan@delgaz-grid.ro

Urmare a cererii dvs. nr: **6092198523** din **23.08.2023**

vă comunicăm avizul nostru de principiu privind realizarea obiectivului:

Elabirare P.U.Z. cu regulament de urbanism aferent in baza unui aviz de oportunitate, pentru construirea bloc de locuinte,spatii comerciale si prestari servicii,imprejmuire,locuri de parcare sistematizare verticala, racorduri/brasamente

cu următoarele observații:

Conform certificatului de urbanism nr. **275 27.03.2023**

regimul economic al terenului este de "teren arabil". Modificarea destinației terenului în vederea:

Elabirare P.U.Z. cu regulament de urbanism aferent in baza unui aviz de oportunitate, pentru construirea bloc de locuinte,spatii comerciale si prestari servicii,imprejmuire,locuri de parcare sistematizare verticala, racorduri/brasamente

necesită realizarea condițiilor corespunzătoare zonelor cu circulație frecventă unde sunt necesare măsuri de protecție și siguranță mărită față de zonele cu circulație redusă din terenurile agricole situate în intravilan.

Menționăm faptul că, în zona studiată sunt amplasate următoarele capacități energetice aflate în gestiunea DELGAZ – GRID:

- **Bransament electric Casa Nr8 Firida 81.4.2 ,LES 04KV**
- **Se va respecta conditiile de coexistenta ord ANRE.239/2019**

Vă aducem la cunoștință că, construirea unor imobile, depozitarea și manipularea unor materiale în vecinătatea instalațiilor electrice, cresc riscul de producere a unor accidente prin electrocutare, incendii sau distrugerii cauzate de ruperea stâlpilor sau conductoarelor.

Menționăm că prezentul aviz nu ține loc de aviz de amplasament și nici de aviz de racordare.

Coord. Echipa Racord. Ret. El.


Ing. Gheorghe Lupes

GHEORGHE
LUPES
LUPES
Digitally signed by GHEORGHE
LUPES
Date: 2023.08.31 08:20:25
+03'00'


Intocmit

Mst.Constantin Suhan

Suhan
Constantin
Digitally signed by
Suhan Constantin
Date: 2023.08.31
08:16:47 +03'00'

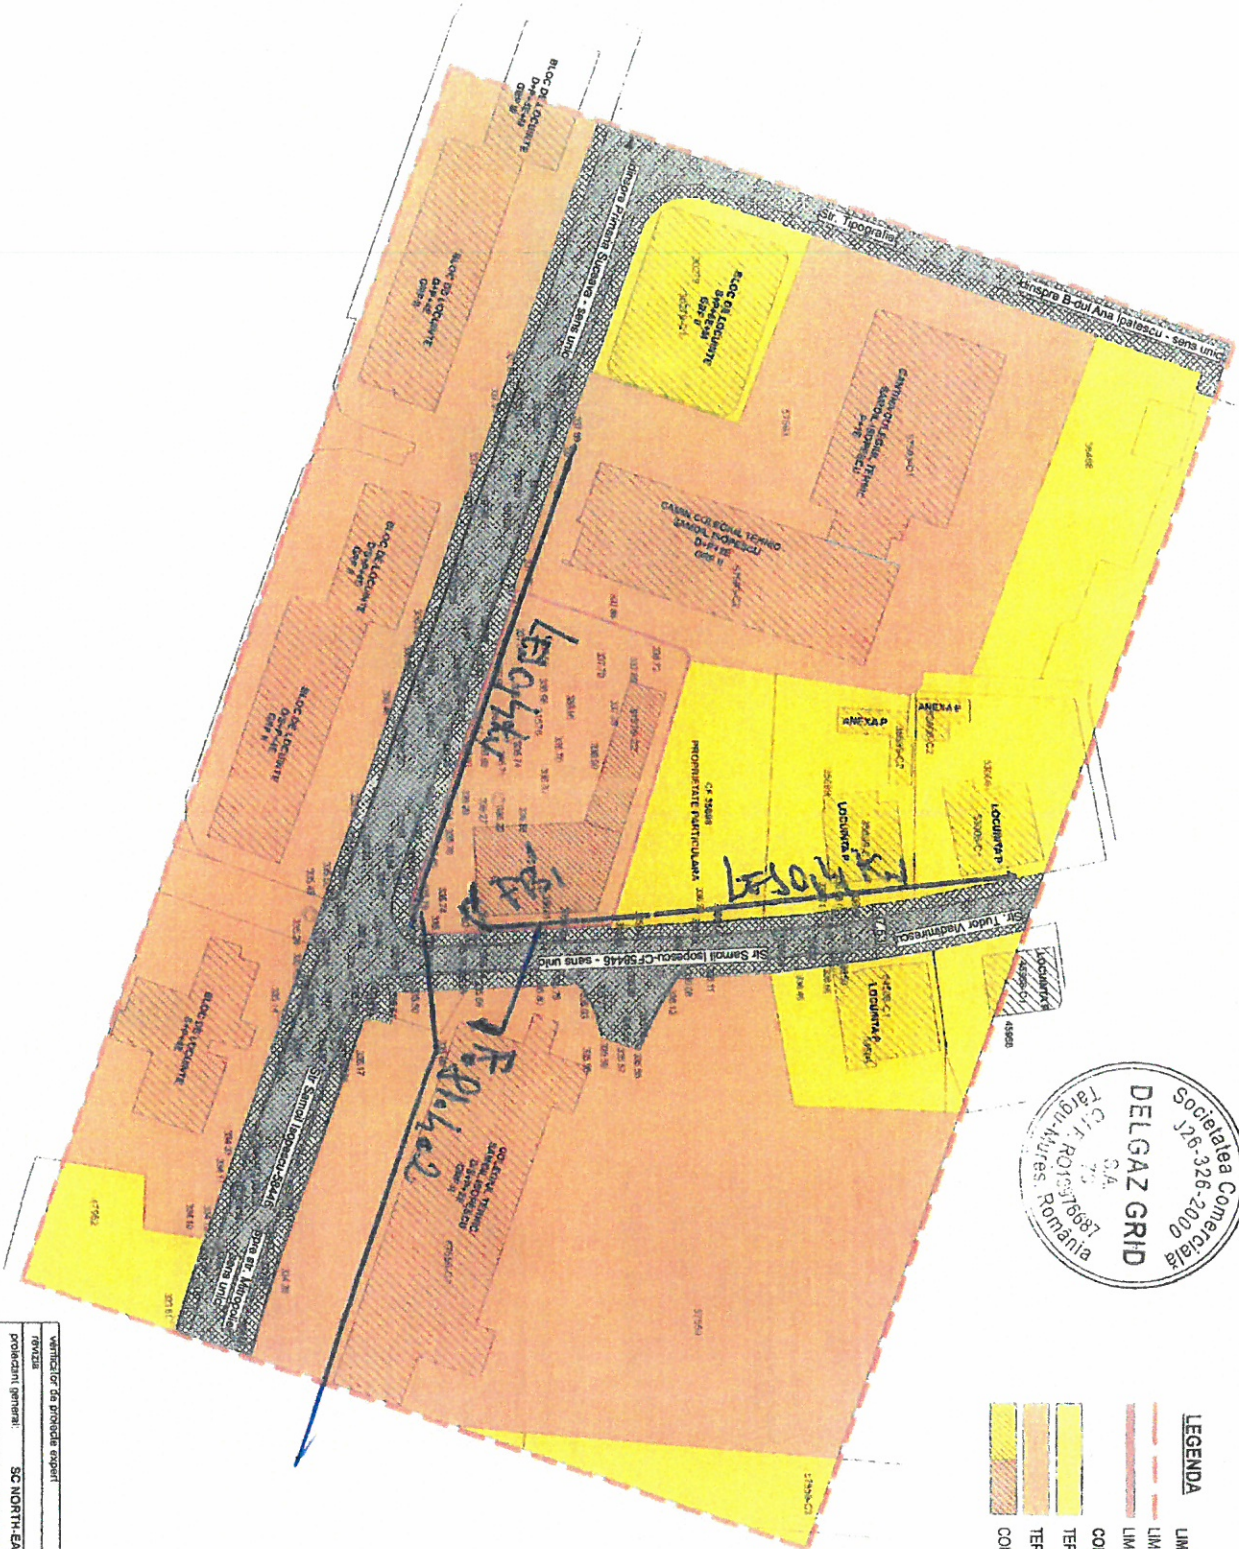

- LEGENDA**
- LIMITE
 - LIMITA TEREN AFERENT P.U.Z. - 1187 mp
 - CONSTRUCII SI AMENAJARI EXISTENTE
 - TEREN APARTINAND DOMENIULUI PRIVAT
 - TEREN APARTINAND DOMENIULUI PUBLIC/PRIVAT AL MUN. SUCEAVA
 - CONSTRUCII EXISTENTE

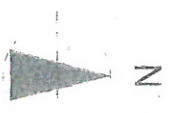

verificator de proiecte expert	semnatura [camp]	data de verificare nr. / luna/an	locul de verificare nr. / luna/an
PROIECT			
proiectant general: SC NORTH-EAST CONSULTING SRL (locul de verificare)			
proiectant specialitate: SC PROIECT BOTOSANI SRL (Botosani)			
specificatie	nume	pentru	scara
scara proiect	ing. Alexandru Barnea	scara	1:500
proiectat arh.	ing. Cristian Ispiru	scara	1:500
coordonat arh.	ing. Mihail Tudore	scara	1:500
desenat	ing. Alexandra Barnea	scara	1:500
P.U.Z. 2023		P.U.Z. PROPRIE INITIA ASURPA. TERENURILE	
U05		U05	

