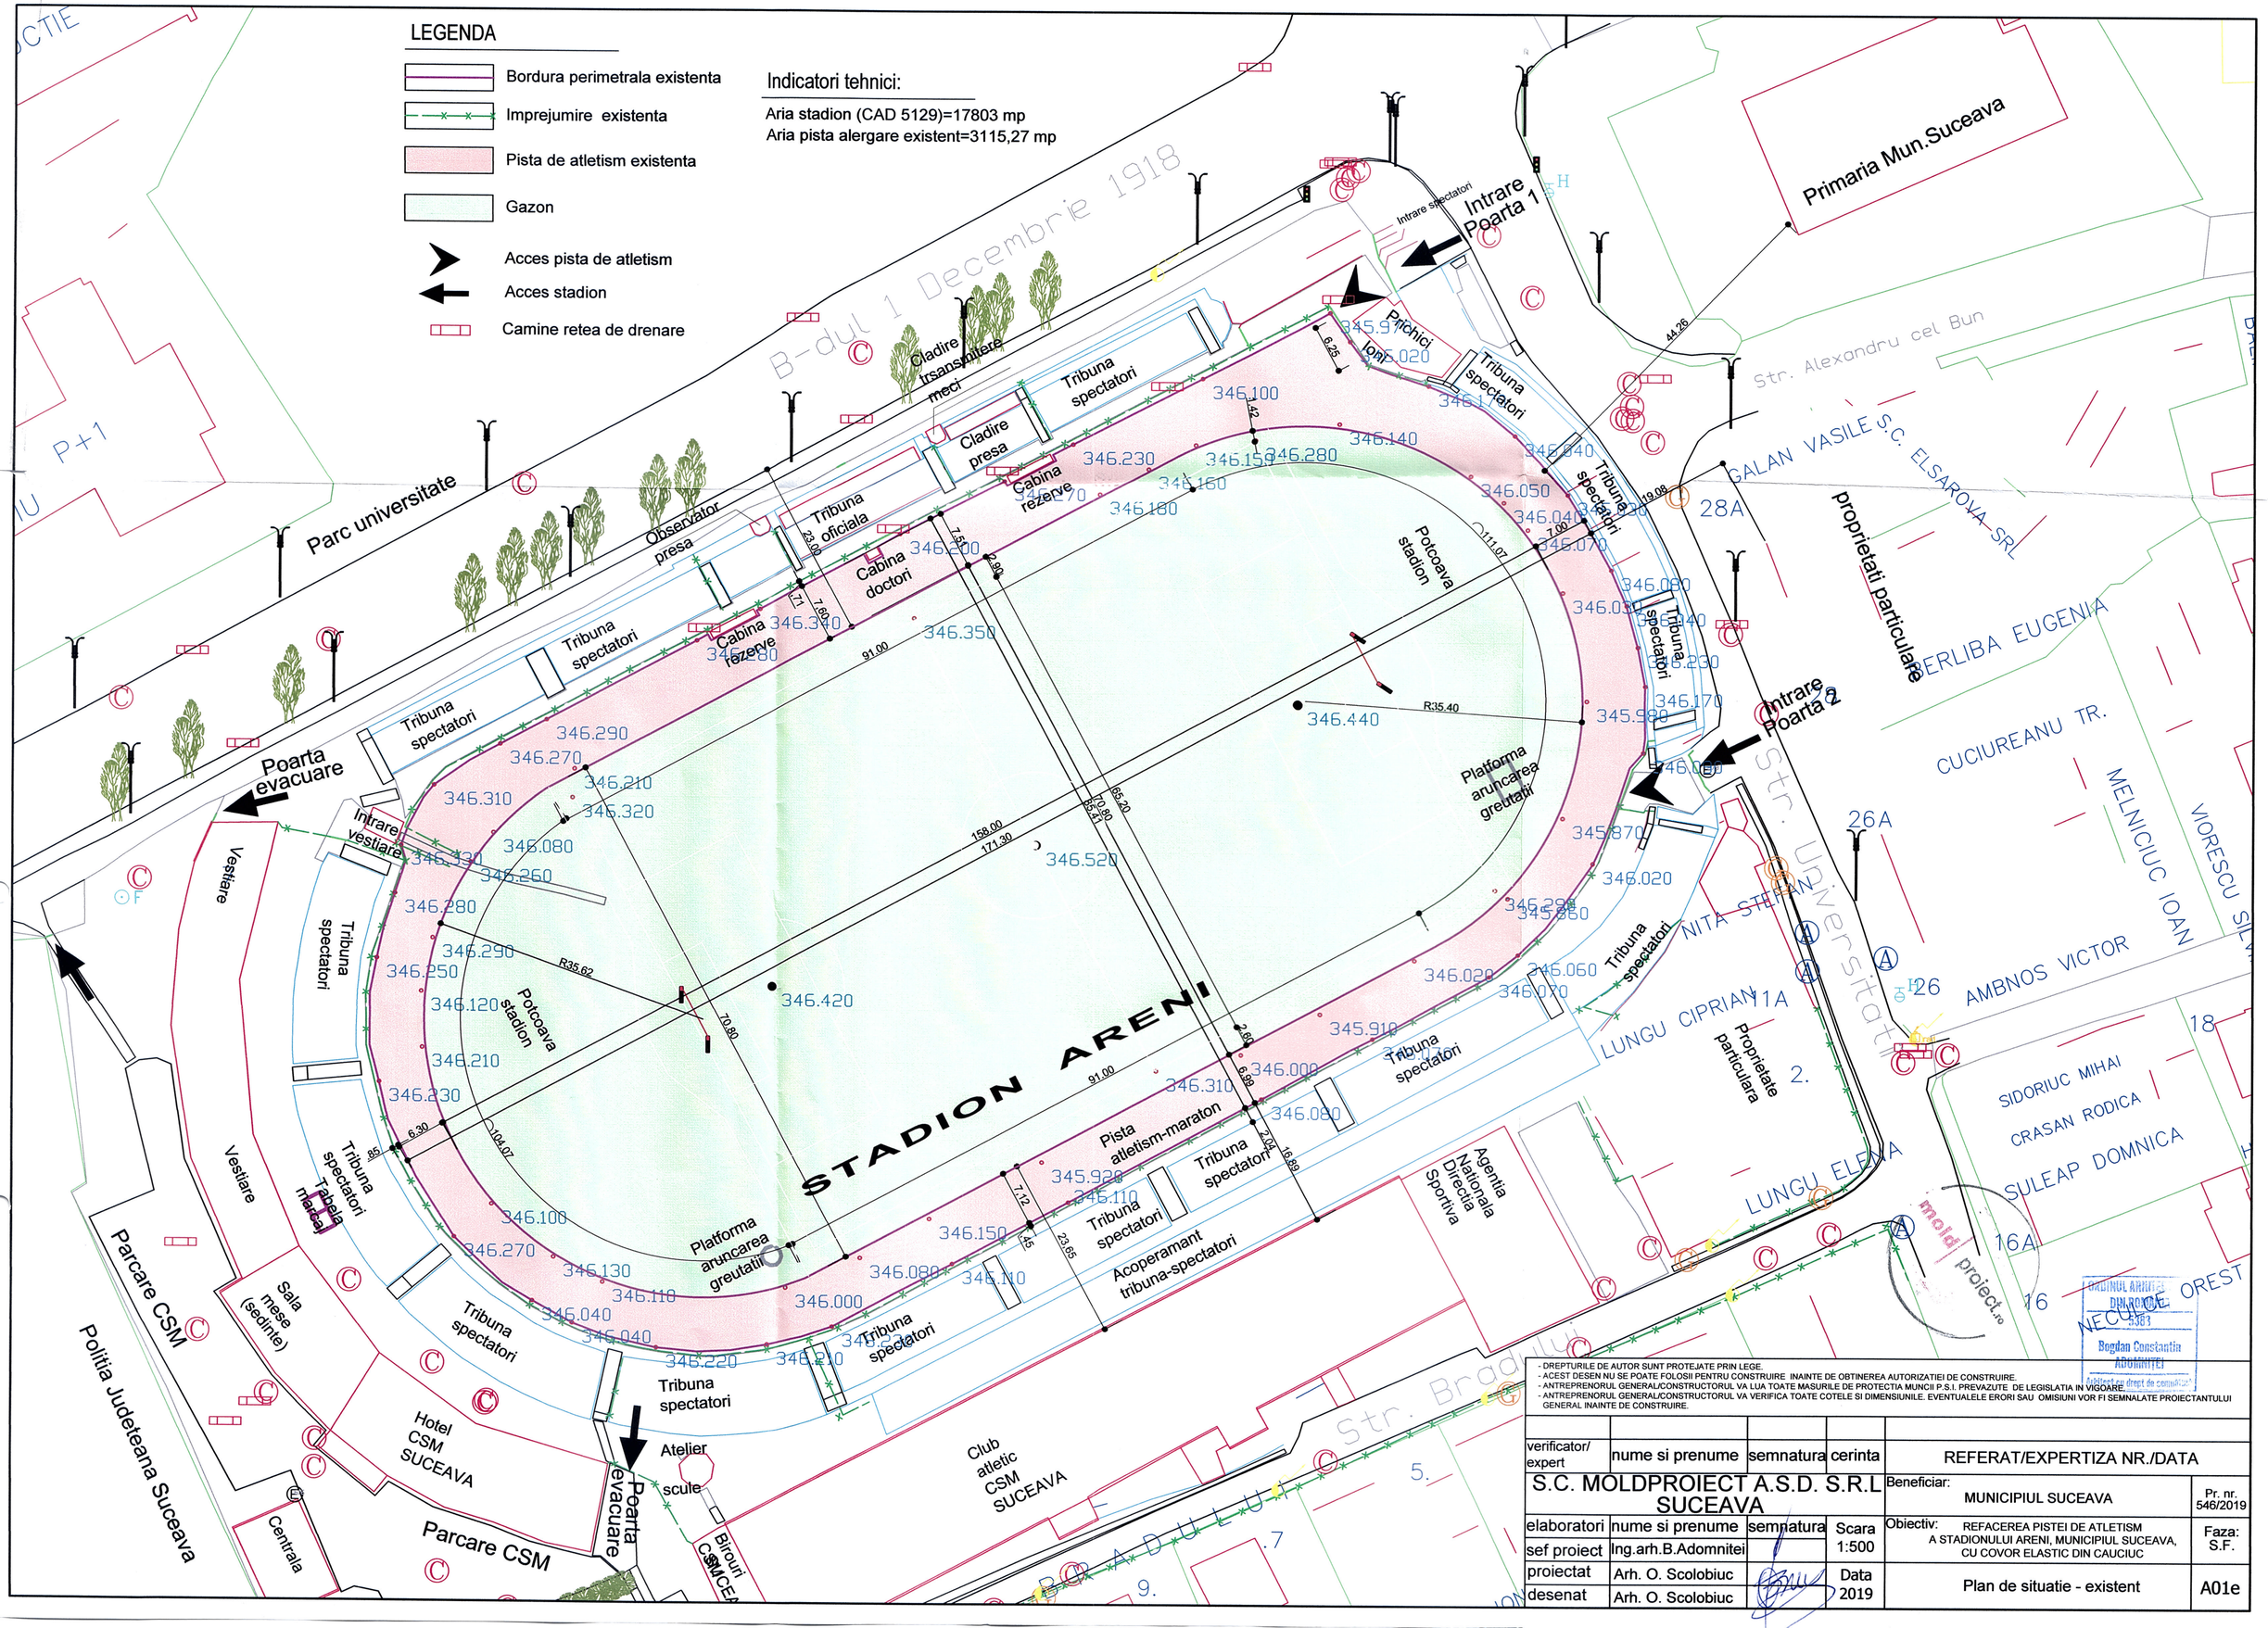
LEGENDA
Bordura perimetrala existenta
Imprejumire existenta
Pista de atletism existenta
Gazon
Acces pista de atletism
Acces stadion
Camine retea de drenare
Indicatori tehnici:
Aria stadion (CAD 5129)=17803 mp
Aria pista alergare existent=3115,27 mp
STADION ARENI
Primaria Mun.Suceava
Parc universitate
B-dul 1 Decembrie 1918
Intrare Poarta 1
Intrare Poarta 2
Poarta evacuare
Intrare vestiare
Tribuna spectatori
Tribuna oficiala
Cladire presa
Cladire transmitere meci
Observator presa
Cabina rezerve
Cabina doctori
Potcoava stadion
Platforma aruncarea greutatii
Pista atletism-maraton
Acoperamant tribuna-spectatori
Vestiare
Tabela marcaj
Parcare CSM
Sala mese (sedinte)
Hotel CSM SUCEAVA
Centrala
Atelier scule
Birouri CSM CEA
Club atletic CSM SUCEAVA
Politia Judeteana Suceava
Agentia Nationala Directia Sportiva
Proprietati particulare
Str. Alexandru cel Bun
GALAN VASILE S.C. ELSAROVA SRL
BERLIBA EUGENIA
CUCIUREANU TR.
MELNICIUC IOAN
VIORESCU SILV.
NITA STEFAN
AMBNOS VICTOR
SIDORIUC MIHAI
CRASAN RODICA
SULEAP DOMNICA
LUNGU CIPRIAN
LUNGU ELENA
NECULCE OREST
Str. Universitatii
Str. Bradului
- DREPTURILE DE AUTOR SUNT PROTEJATE PRIN LEGE.
- ACEST DESEN NU SE POATE FOLOSI PENTRU CONSTRUIRE. INAINTE DE OBTINEREA AUTORIZATIEI DE CONSTRUIRE.
- ANTREPRENORUL GENERAL/CONSTRUCTORUL VA LUA TOATE MASURILE DE PROTECTIA MUNCII P.S.I. PREVAZUTE DE LEGISLATIA IN VIGOARE.
- ANTREPRENORUL GENERAL/CONSTRUCTORUL VA VERIFICA TOATE COTELE SI DIMENSIUNILE. EVENTUALELE ERORI SAU OMISIUNI VOR FI SEMNALATE PROIECTANTULUI GENERAL INAINTE DE CONSTRUIRE.
verificator/ expert
nume si prenume
semnatura
cerinta
REFERAT/EXPERTIZA NR./DATA
S.C. MOLDPROIECT A.S.D. S.R.L SUCEAVA
Beneficiar: MUNICIPIUL SUCEAVA
Pr. nr. 546/2019
elaboratori
nume si prenume
semnatura
Scara 1:500
Obiectiv: REFACEREA PISTEI DE ATLETISM A STADIONULUI ARENI, MUNICIPIUL SUCEAVA, CU COVOR ELASTIC DIN CAUCIUC
Faza: S.F.
sef proiect
Ing.arh.B.Adomnitei
proiectat
Arh. O. Scolobiuc
Data 2019
desenat
Arh. O. Scolobiuc
Plan de situatie - existent
A01e