

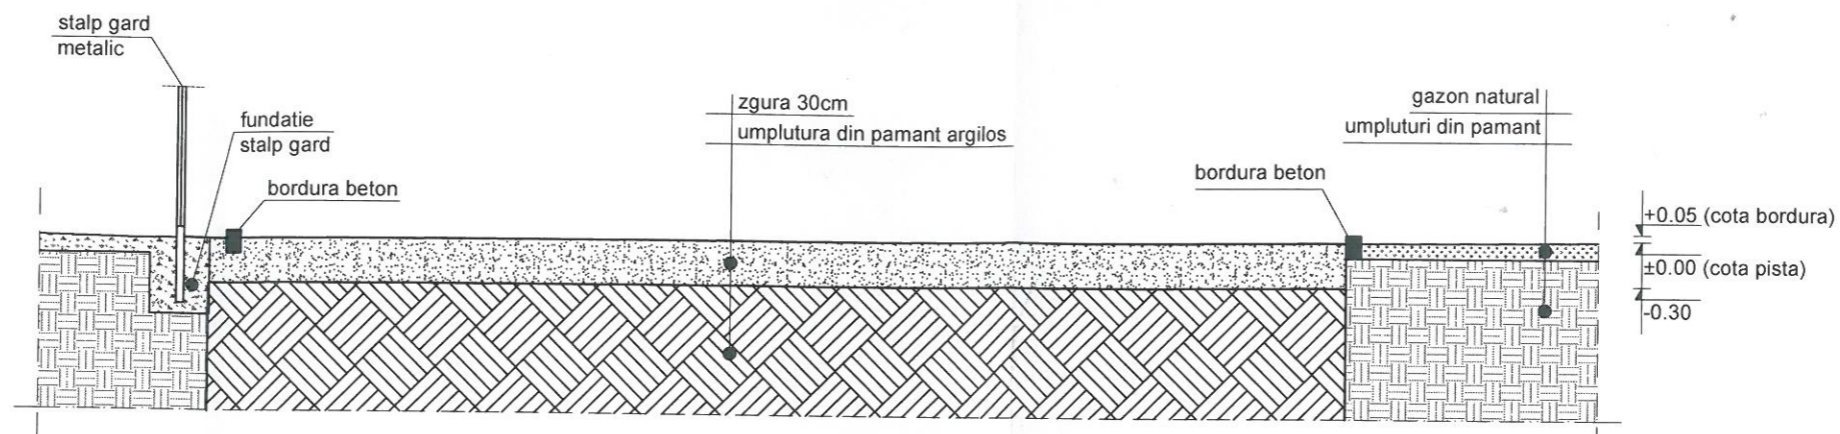


### SECTIUNE 1-1 PISTA - SITUATIA EXISTENTA

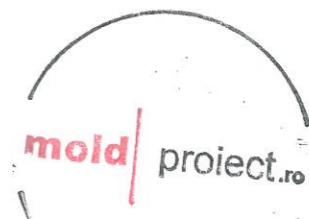

### SECTIUNE 2-2 PISTA - SITUATIA EXISTENTA

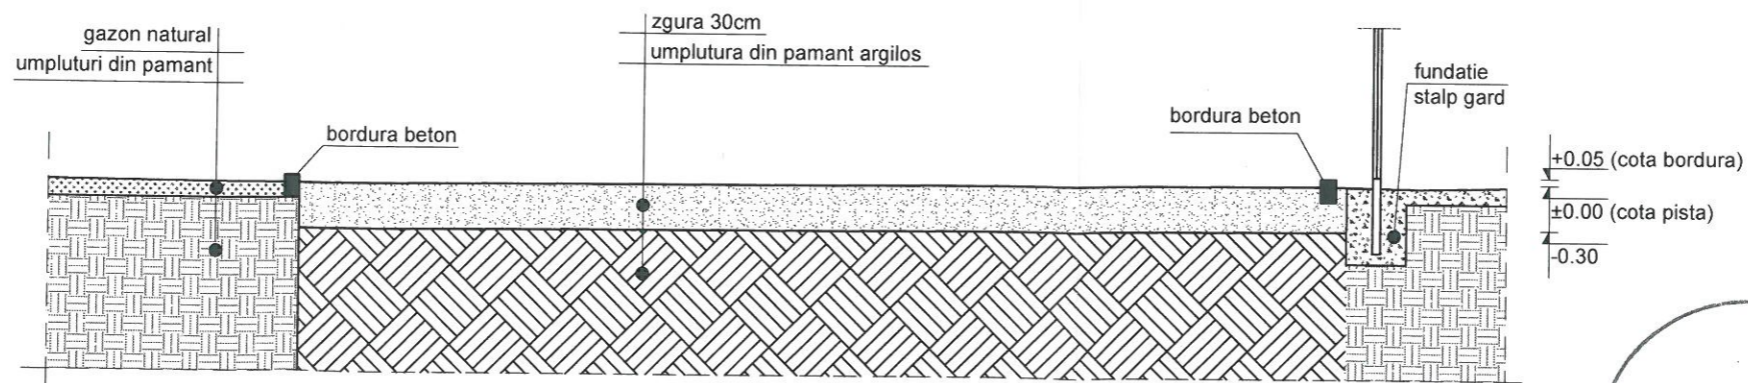

- DREPTURILE DE AUTOR SUNT PROTEJATE PRIN LEGE.  
 - ACEST DESEN NU SE POATE FOLOSI PENTRU CONSTRUIRE INAINTE DE OBTINEREA AUTORIZATIEI DE CONSTRUIRE.  
 - ANTREPRENORUL GENERAL/CONSTRUCTORUL VA LUA TOATE MASURILE DE PROTECTIA MUNCII P.S.I. PREVAZUTE DE LEGISLATIA IN VIGOARE.  
 - ANTREPRENORUL GENERAL/CONSTRUCTORUL VA VERIFICA TOATE COTELE SI DIMENSIUNILE. EVENTUALELE ERORI SAU OMISIUNI VOR FI SEMNALATE PROIECTANTULUI GENERAL INAINTE DE CONSTRUIRE.

verificator/ expert	nume si prenume	semnatura	cerinta	REFERAT/EXPERTIZA NR./DATA	
S.C. MOLDPROIECT A.S.D. S.R.L SUCEAVA				Beneficiar:	MUNICIPIUL SUCEAVA
elaboratori	nume si prenume	semnatura	Scara	Obiectiv:	REFACEREA PISTEI DE ATLETISM A STADIONULUI ARENI, MUNICIPIUL SUCEAVA, CU COVOR ELASTIC DIN CAUCIUC
sef proiect	Ing. arh. B. Adomnitei		1:50	Faza:	S.F.
proiectat	Arh. O. Scolobiuc		Data	Sectiuni transversale - existent	
desenat	Arh. O. Scolobiuc		2019	A2e	

Pr. nr.  
546/2019