




Sectiune transversala pista - propusa

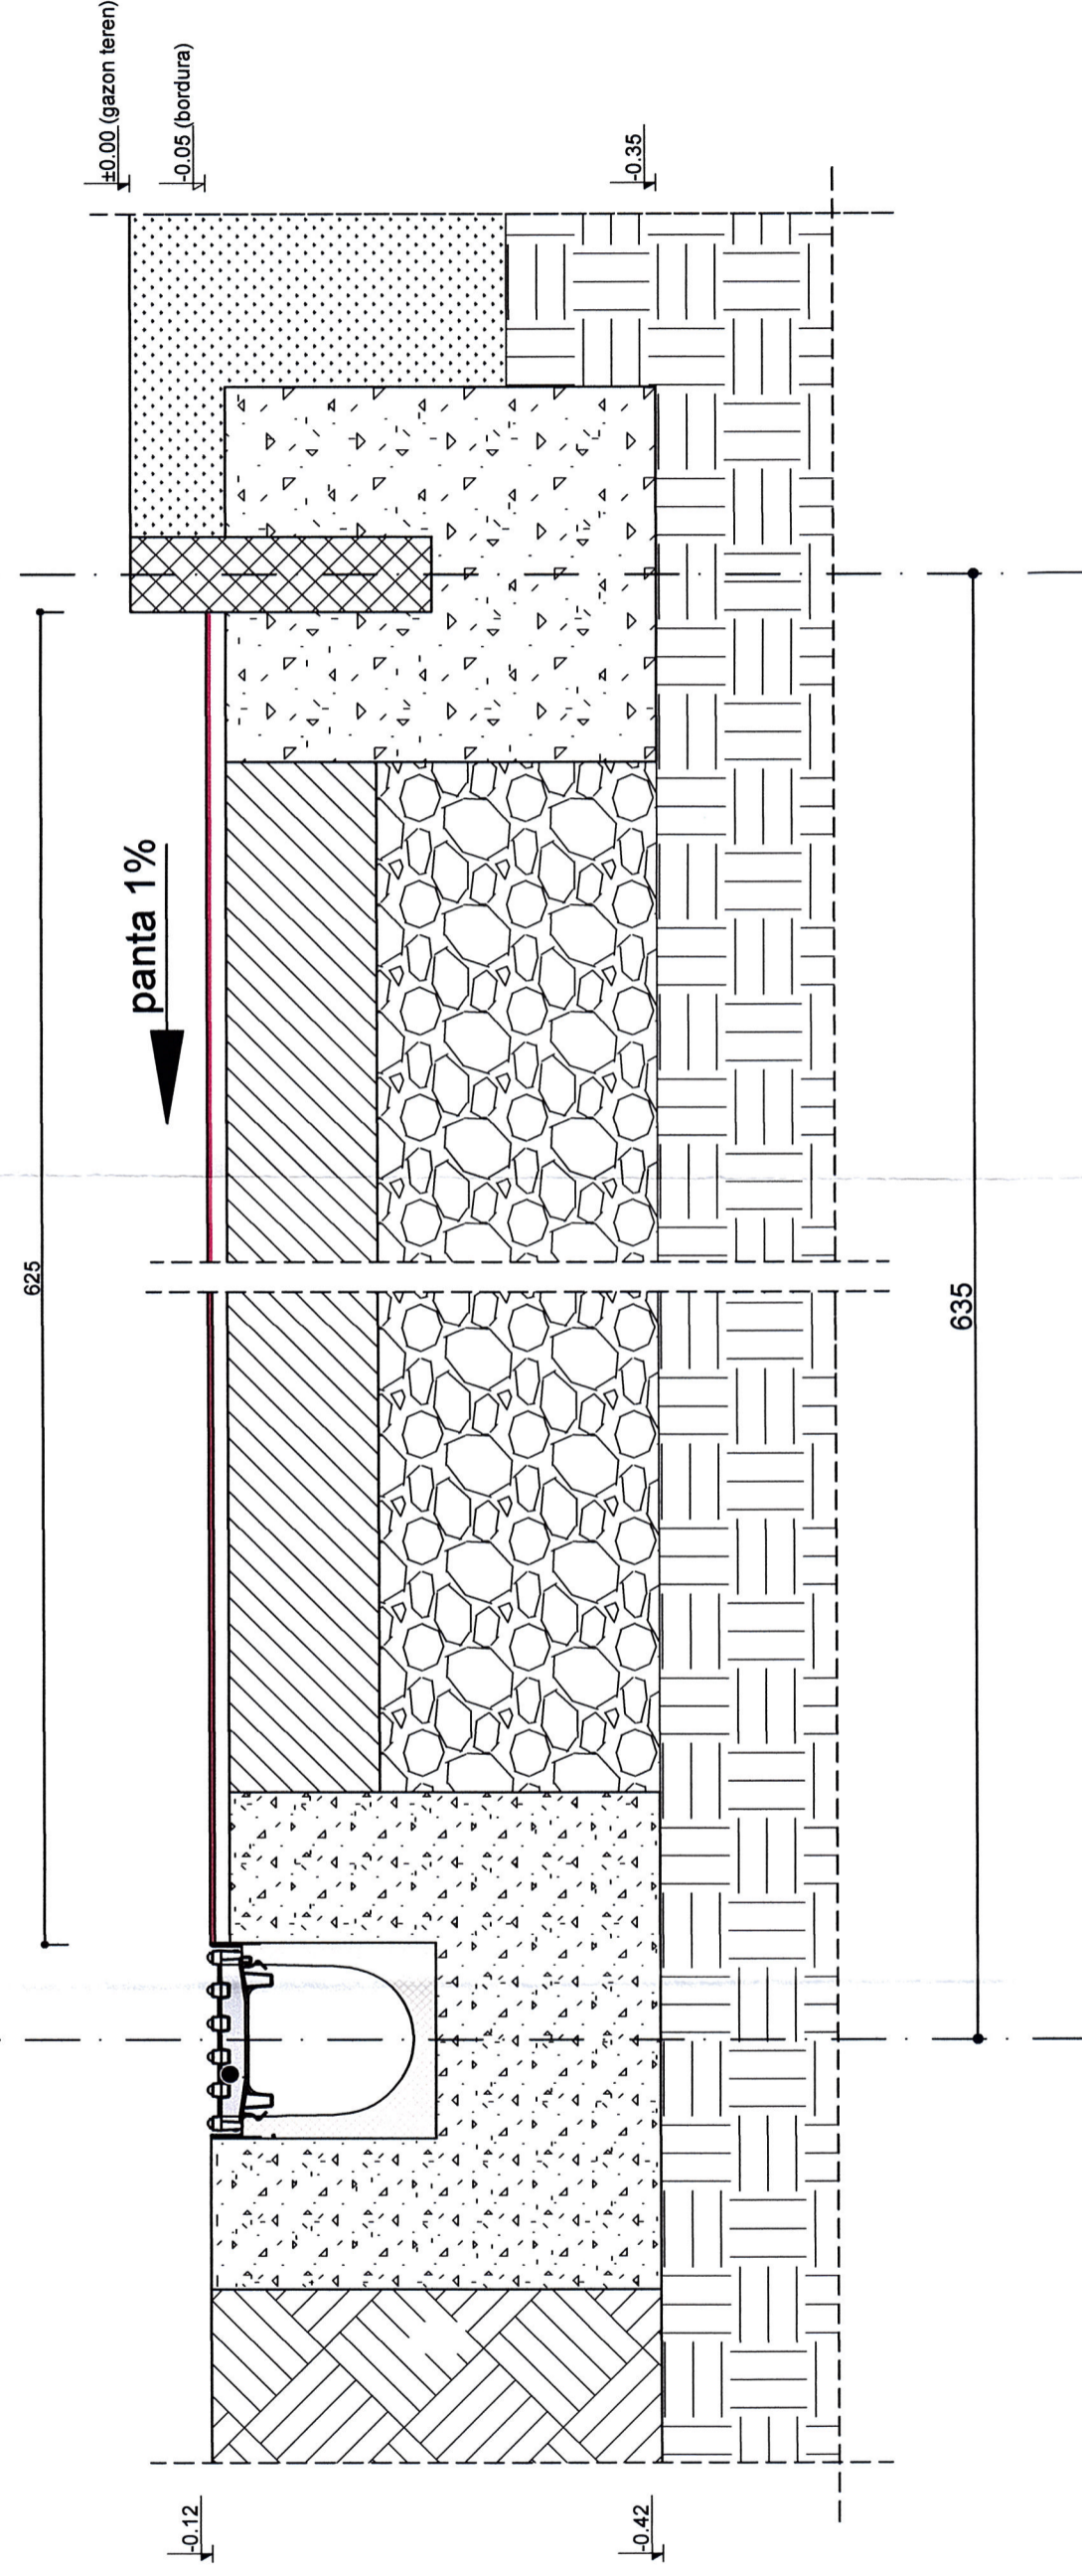

Detaliu rigola (Detaliul 1)
Scara 1:5

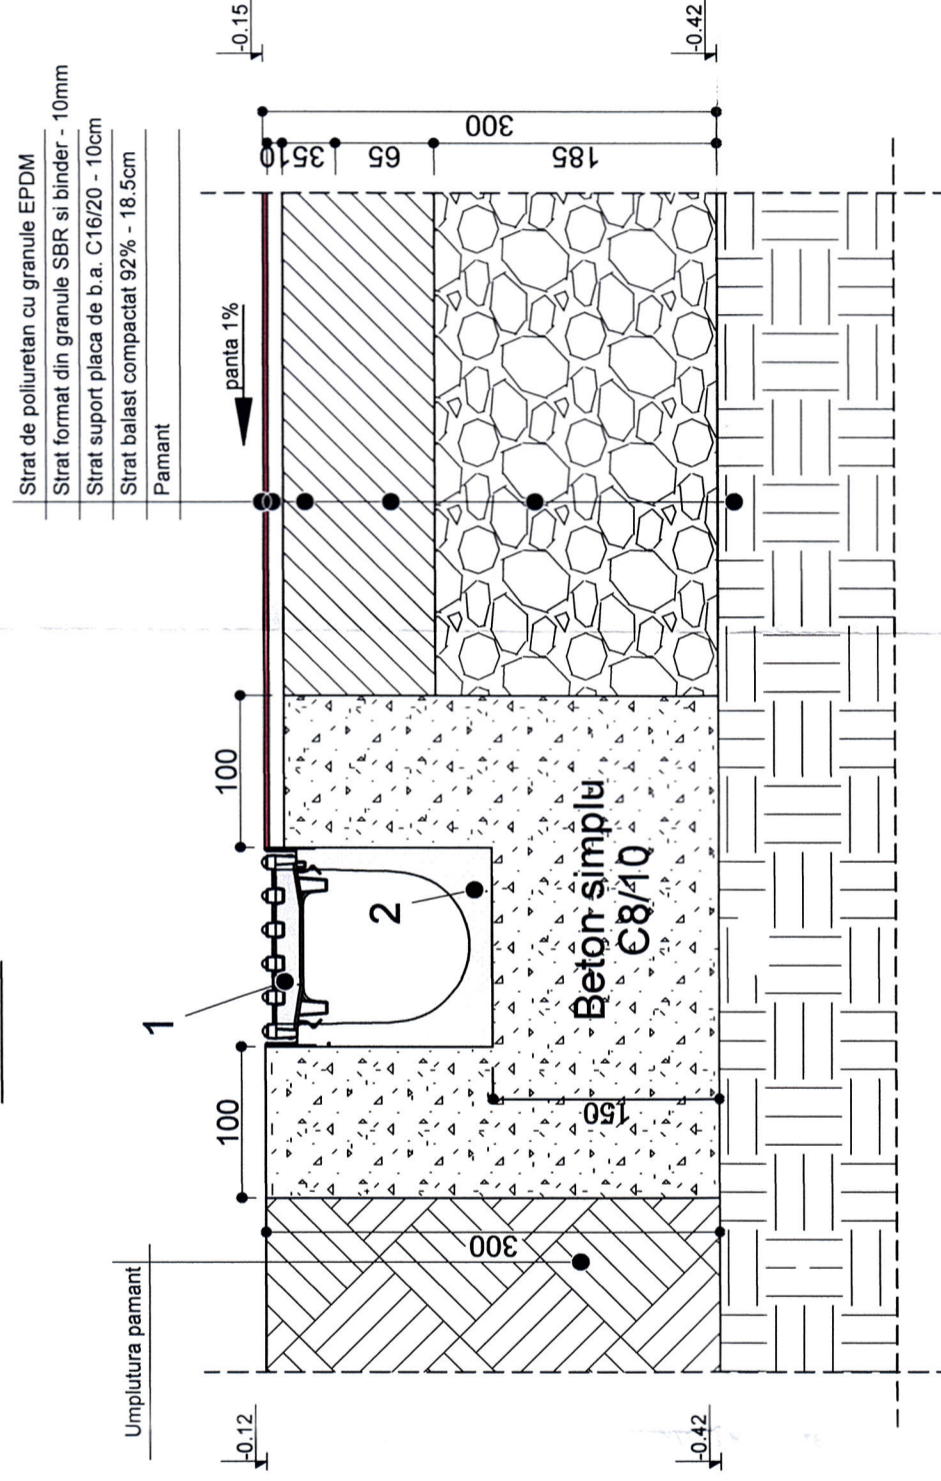

Detaliu bordura (Detaliul 2)
Scara 1:5

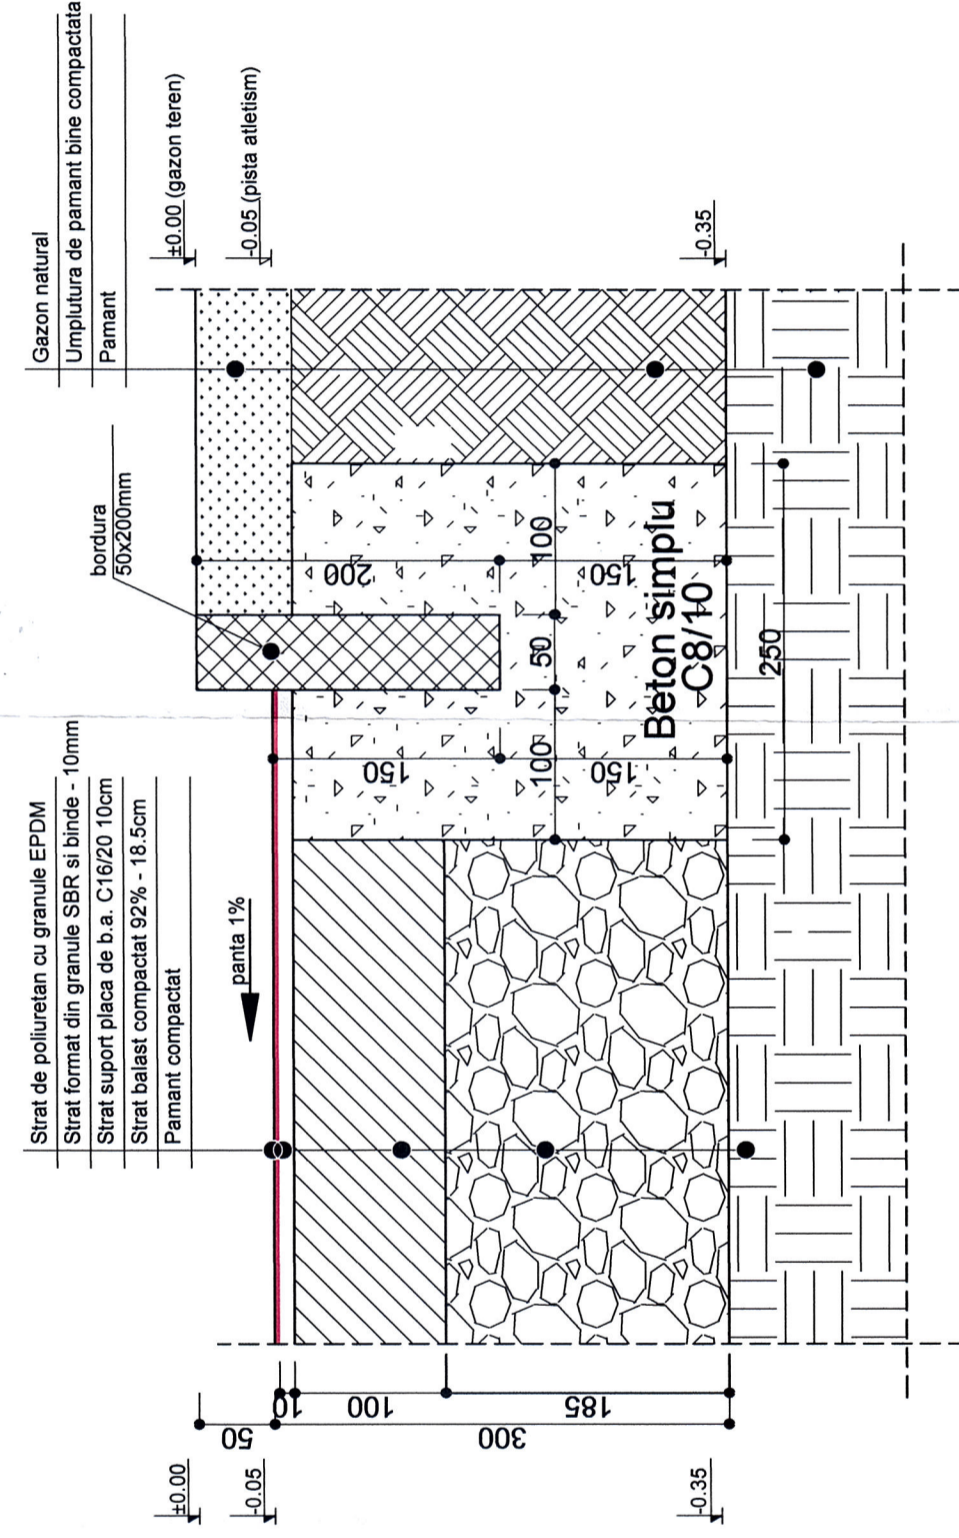

CONSILIUL ARHITECTURAL
DIN ROMANIA
5383
Bogdan Constantin
ADORNATEI

PRELITIURILE DE AUTOR SUNT PROTEJATE PRIN LEGE
- ACEST DESEN NU SE POATE FOLOSI PENTRU CONSTRUIRE INAINTE DE OBTINEREA AUTORIZATIEI DE CONSTRUIRE
- ANTRENORUL GENERAL/CONSTRUCTORUL VA LUA TOATE MASURILE DE PROTECTIA MUNCII P.S.I. PREVAZUTE DE LEGISLATIA IN VIGOARE
- ANTRENORUL GENERAL/CONSTRUCTORUL VA VERIFICA TOATE COTELE SI DIMENSIUNILE EVENTUALELE ERORI SAU OMSIUNI VOI FI SEMNALATE PROIECTANTULUI GENERAL INAINTE DE CONSTRUIRE

| | | | | |
|---|------------------------|-----------|---------|--|
| verificator/ expert | nume si prenume | semnatura | cerinta | REFERAT/EXPERTIZA NR./DATA |
| S.C. MOLDPROIECT A.S.D. S.R.L. SUCEAVA | | | | Beneficiar: MUNICIPIUL SUCEAVA |
| elaboratori | nume si prenume | semnatura | Scara | Pr. nr. 546/2019 |
| sef proiect | Ing. arh. B. Adornatei | | 1:5 | Faza: S.F. |
| proiectat | Arh. O. Scolobciuc | | Data | Obiectiv: REFACEREA PISTEI DE ATLETISM A STADIONULUI ARENI, MUNICIPIUL SUCEAVA, CU COVOR ELASTIC DIN CAUCIUC |
| desenat | Arh. O. Scolobciuc | | 2019 | Sectiune pista si detalii - propus |
| | | | | A2 |