


DETALIU 2

Soclu sediu administrativ

Scara 1:10

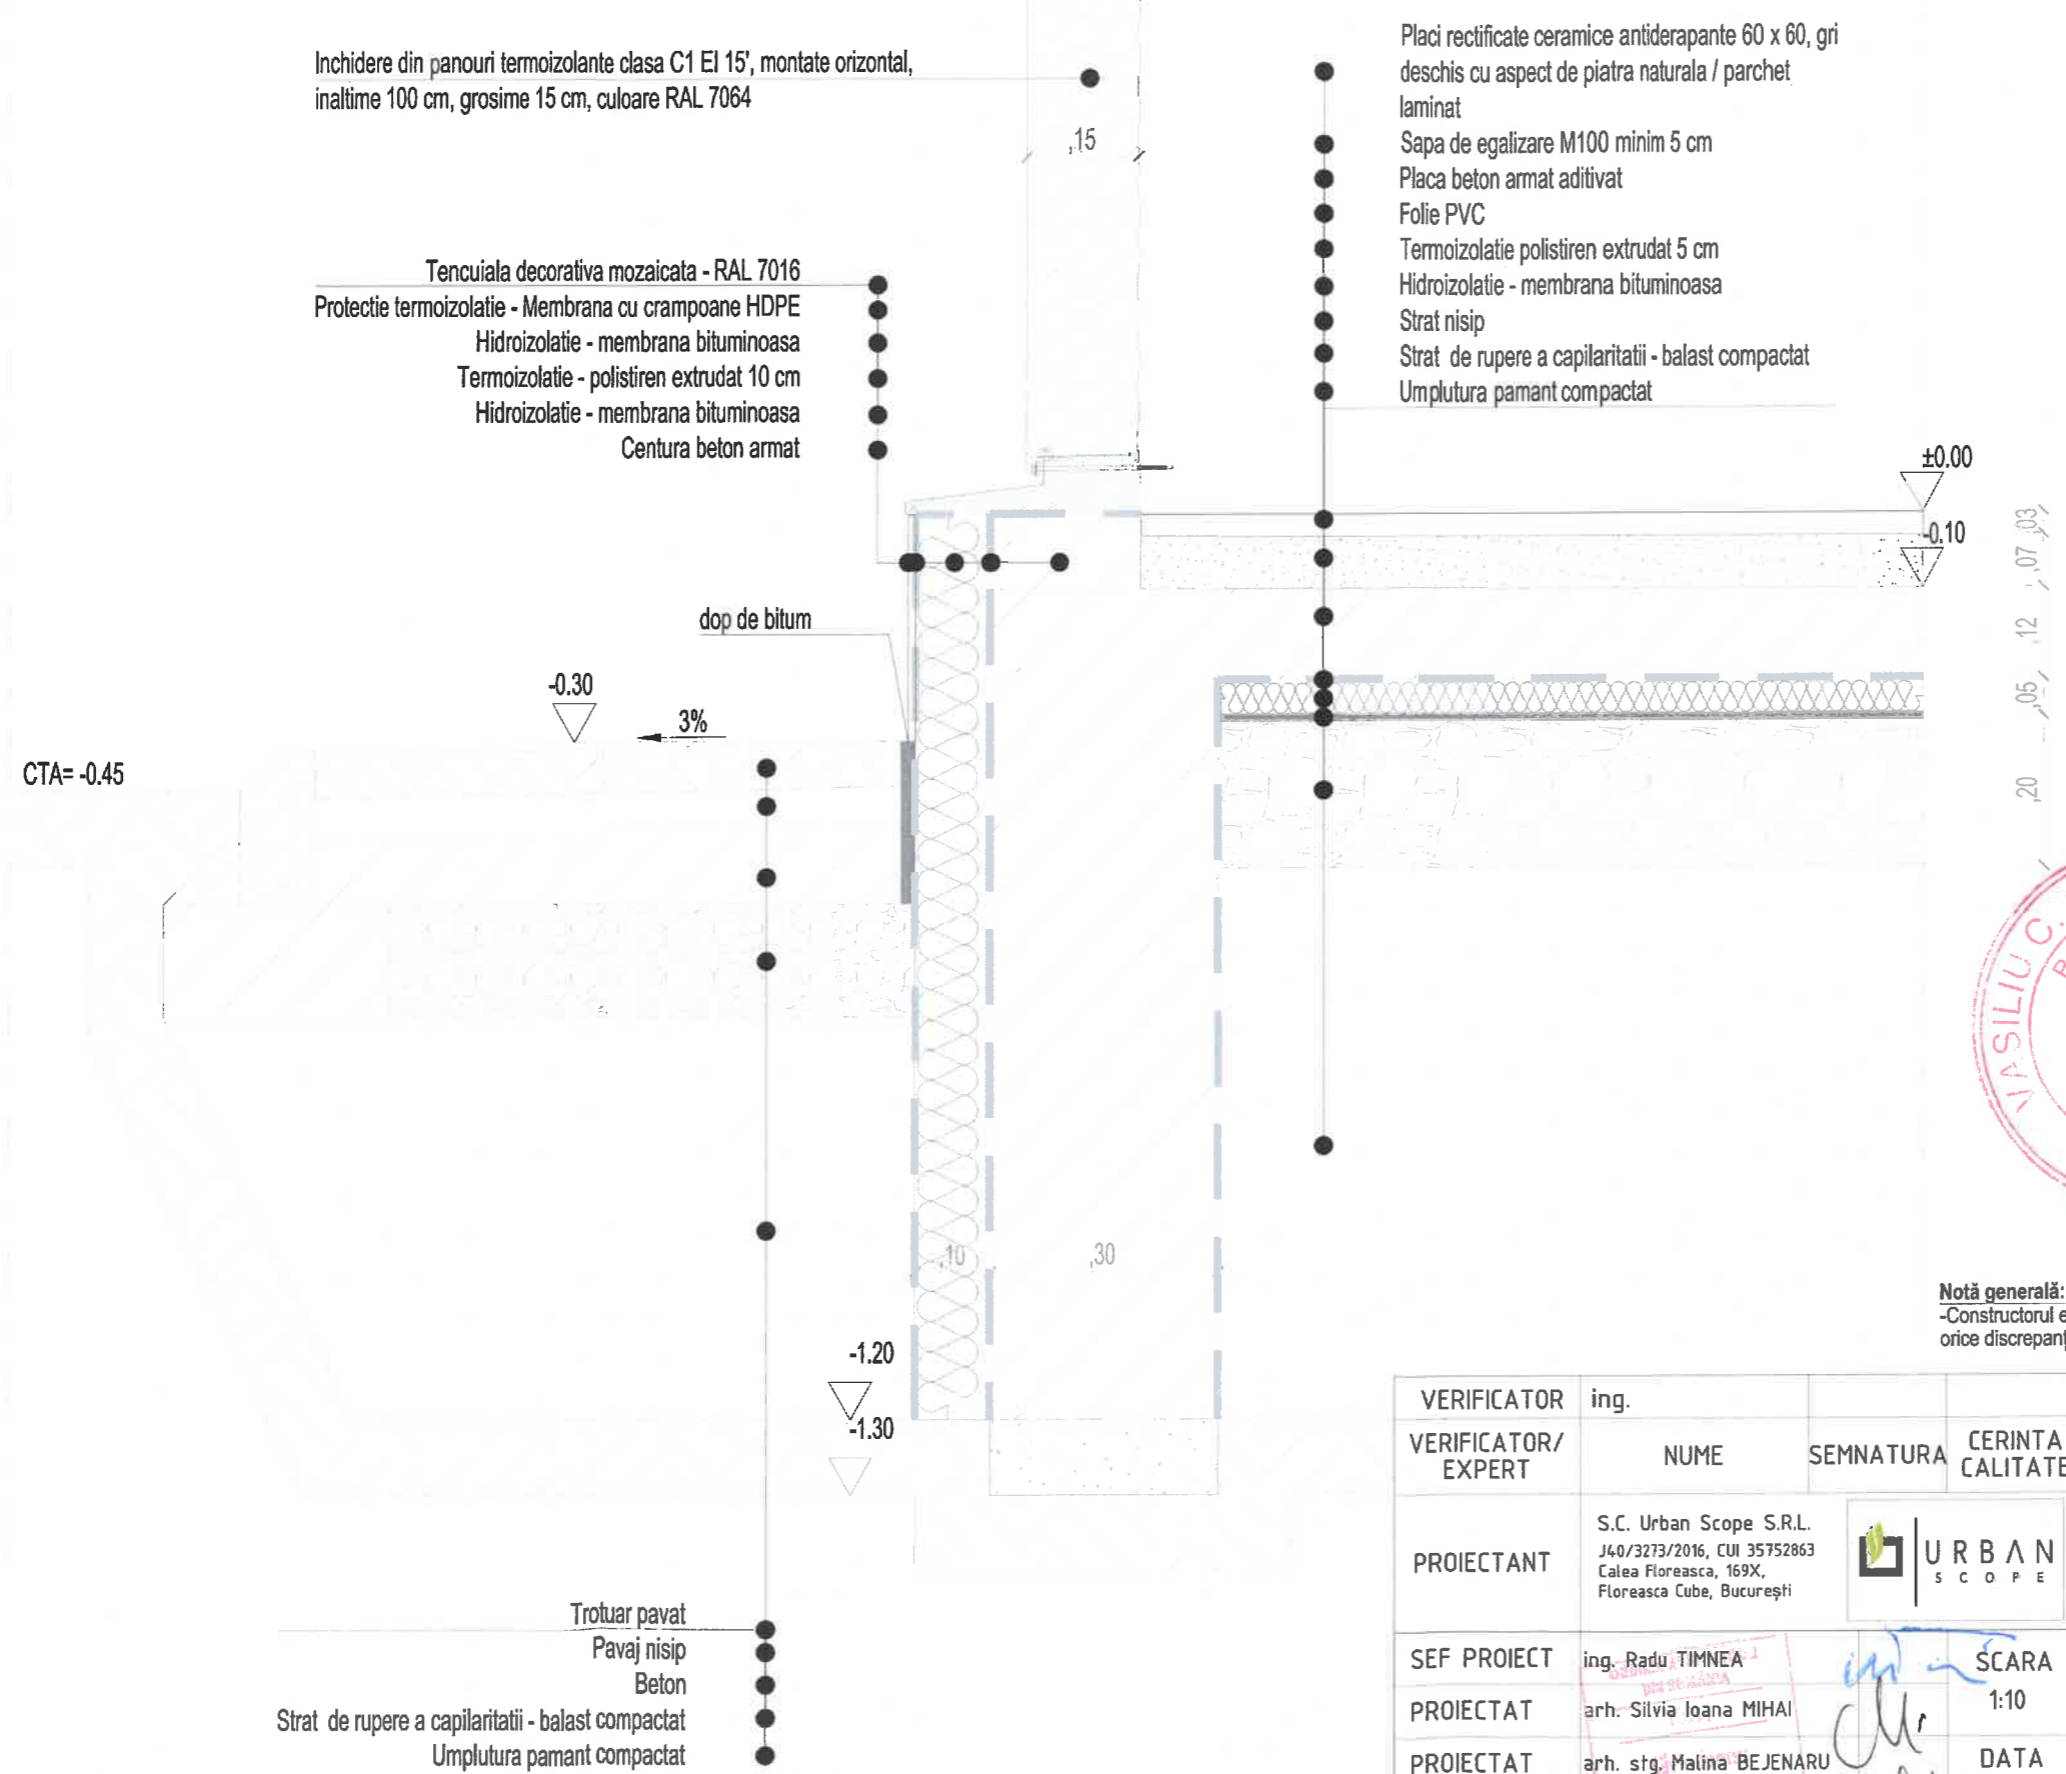


Inchidere din panouri termoizolante clasa C1 EI 15', montate orizontal, inaltime 100 cm, grosime 15 cm, culoare RAL 7064

Tencuiala decorativa mozaicata - RAL 7016
 Protectie termoizolatie - Membrana cu crampoane HDPE
 Hidroizolatie - membrana bituminoasa
 Termoizolatie - polistiren extrudat 10 cm
 Hidroizolatie - membrana bituminoasa
 Centura beton armat

Placi rectificata ceramice antiderapante 60 x 60, gri deschis cu aspect de piatra naturala / parchet laminat
 Sapa de egalizare M100 minim 5 cm
 Placa beton armat aditivat
 Folie PVC
 Termoizolatie polistiren extrudat 5 cm
 Hidroizolatie - membrana bituminoasa
 Strat nisip
 Strat de rupere a capilaritatii - balast compactat
 Umplutura pamant compactat

CTA= -0.45

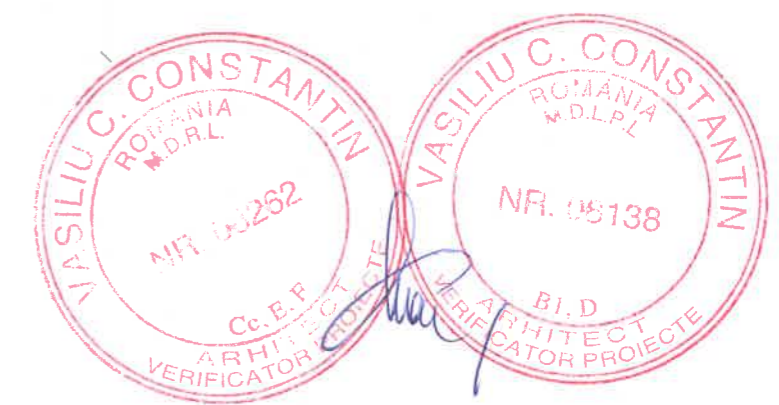

Notă generală:
 -Constructorul este obligat să verifice toată documentația tehnică a proiectului pe șantier, orice discrepanță apărută în planșe trebuie semnalată proiectantului înainte de începerea oricărei lucrări



Trotuar pavat
 Pavaj nisip
 Beton
 Strat de rupere a capilaritatii - balast compactat
 Umplutura pamant compactat

VERIFICATOR	ing.			Referat nr.
VERIFICATOR/ EXPERT	NUME	SEMNTATURA	CERINTA CALITATE	REFERAT / EXPERTIZA NR. / DATA
PROIECTANT	S.C. Urban Scope S.R.L. J40/3273/2016, CUI 35752863 Calea Floreasca, 169X, Floreasca Cube, București			BENEFICIAR Municipiul Suceava Bulevardul 1 Mai, numarul 5A, Suceava, 720224
SEF PROIECT	ing. Radu TIMNEA		SCARA	Contract nr. 28280
PROIECTAT	arh. Silvia Ioana MIHAI		1:10	01.08.2022
PROIECTAT	arh. stg. Malina BEJENARU		DATA	TITLU PROIECT SISTEM DE TRANSPORT PUBLIC ECOLOGIC METROPOLITAN - ETAPA II
DESENAT	arh. stg. Malina BEJENARU		2023	TITLU PLANSA Detaliu 2 - Soclu sediu administrativ
				PLANSA A5.2