


# DETALIU 3

## Atic spalatorie / atelier auto

### Scara 1:10

**Legendă**

- 01 Panou sandwich cu termoizolație din spuma poliuretanică / PIR - RAL 7016
- 02 Panou termoizolant atic RAL 7016
- 03 Șurub fixare panou termoizolant pe structură suport și calotă cu garnitură de etanșare
- 04 Termoizolație aplicată în șantier
- 05 Profil mascare atic
- 06 Șurub fixare tablă - Popnit
- 07 Sort tablă zincată 0.5mm fixat cu agrafe de otel, RAL 7016
- 08 Balustrada metalică h = 1.00 m, RAL 7006

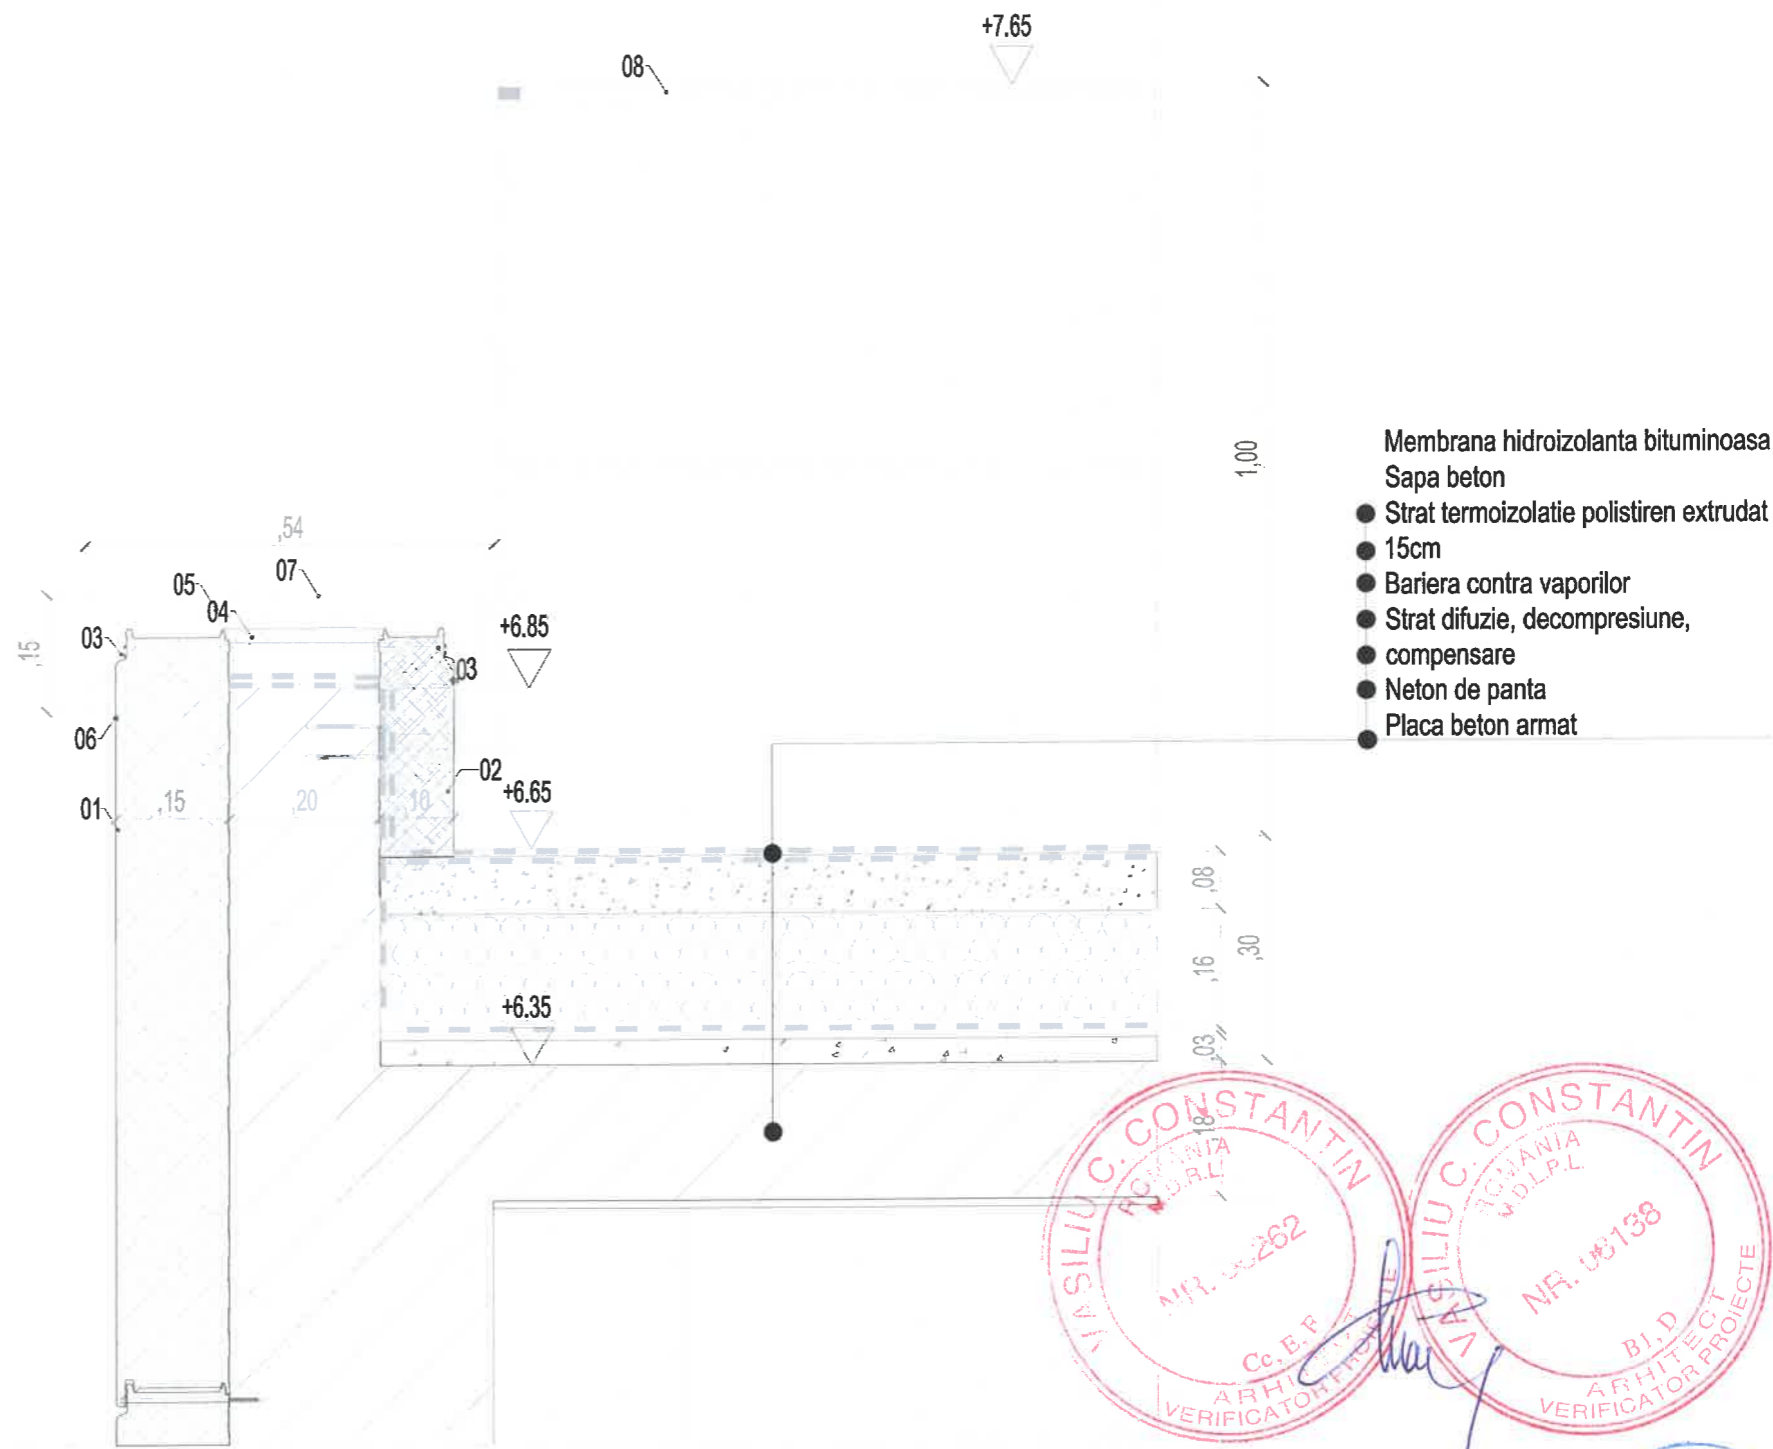

**Notă generală:**  
 -Constructorul este obligat să verifice toată documentația tehnică a proiectului pe șantier, orice discrepanță apărută în planșe trebuie semnalată proiectantului înainte de începerea oricărei lucrări

VERIFICATOR	ing.			Referat nr.
VERIFICATOR/ EXPERT	NUME	SEMNATURA	CERINTA CALITATE	REFERAT / EXPERTIZA NR. / DATA
PROIECTANT	S.C. Urban Scope S.R.L. J40/3273/2016, CUI 35752863 Calea Floreasca, 169X, Floreasca Cube, București			BENEFICIAR Municipiul Suceava Bulevardul 1 Mai, numarul 5A, Suceava, 720224
SEF PROIECT	ing. Radu TIMNEA		SCARA 1:10	TITLU PROIECT SISTEM DE TRANSPORT PUBLIC ECOLOGIC METROPOLITAN- ETAPA II
PROIECTAT	arh. Silvia Ioana MIHAI		DATA 2023	TITLU PLANSA Detaliu 3 - Atic spalatorie / atelier auto
DESENAT	arh. stg. Malina BEJENARU			PLANSA A5.3

