


FATADA SUD-VEST  
SCARA 1\_100

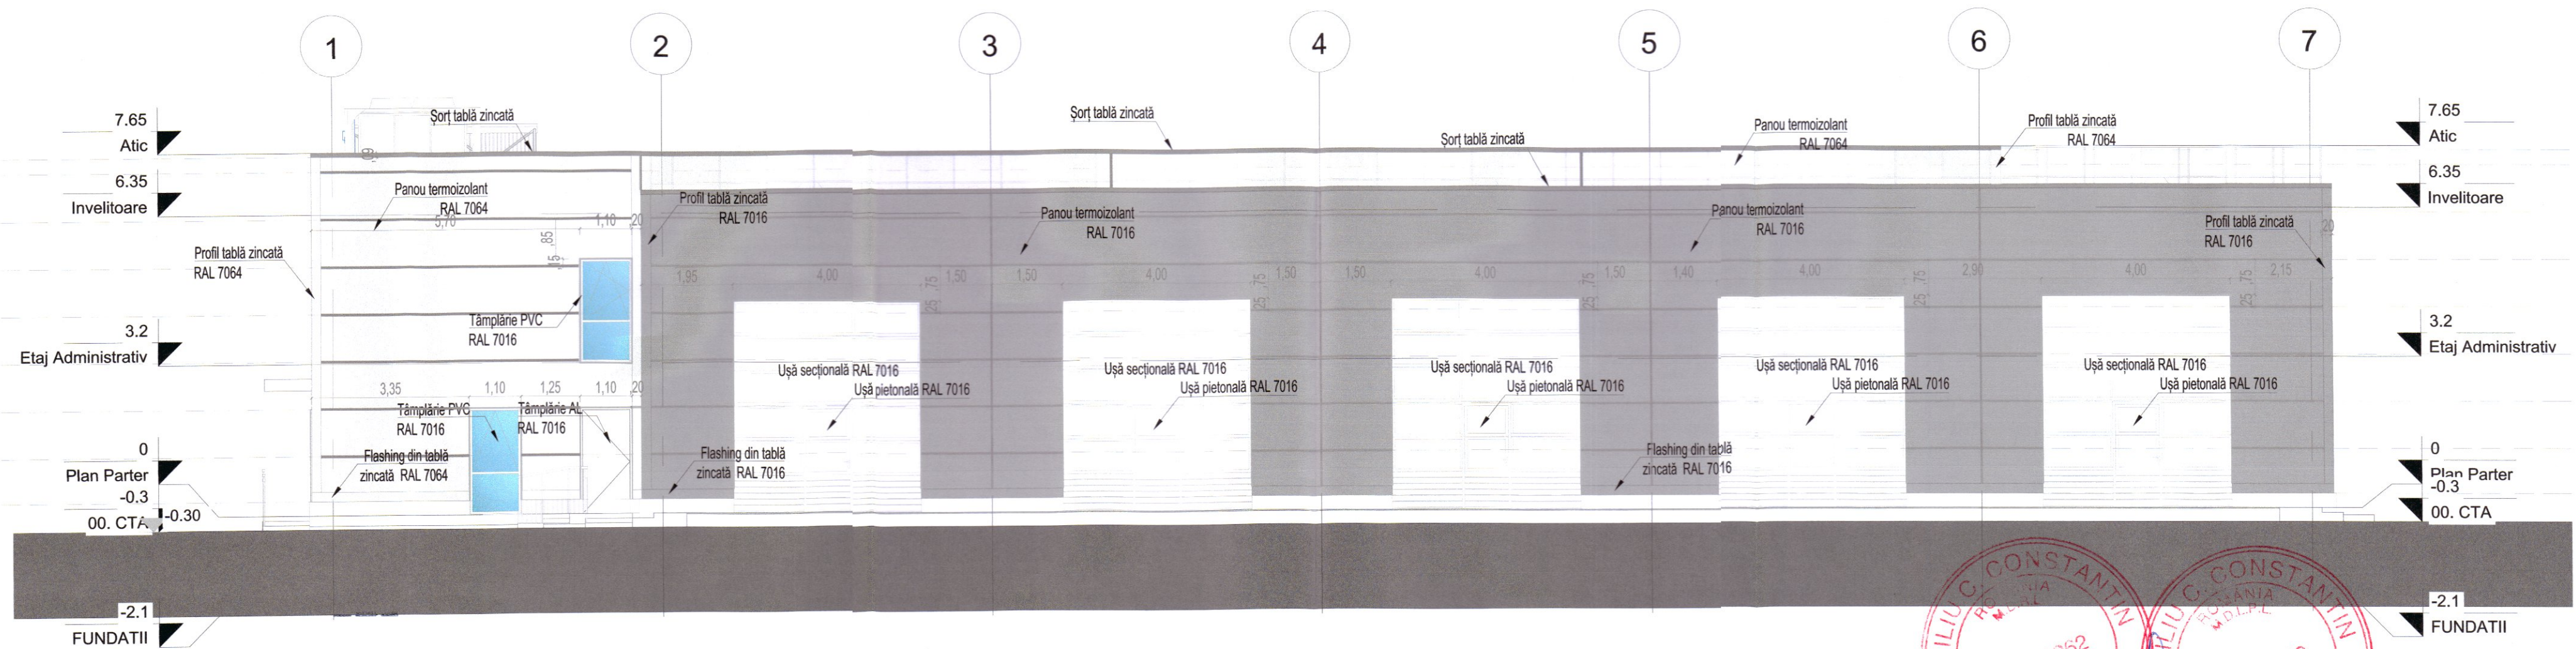

FATADA NORD-EST  
SCARA 1\_100



VERIFICATOR / EXPERT	ing. NUME	SEMNATURA	CERINTA CALITATE	Referat nr. REFERAT / EXPERTIZA NR. / DATA	
PROIECTANT	S.C. Urban Scope S.R.L. J40/3273/2016, CUI 35752863 Calea Floreasca, 169X, Floreasca Cube, București			BENEFICIAR Municipiul Suceava Bulevardul 1 Mai, numarul 5A, Suceava, 720224	Contract nr. 28280 01.08.2022
SEF PROIECT	ing. Radu TIMNEA		SCARA 1:100	TITLU PROIECT SISTEM DE TRANSPORT PUBLIC ECOLOGIC METROPOLITAN-ETAPAIL	FAZA P.T.E.
PROIECTAT	arh. Silvia Ioana MIHAI			TITLU PLANSA Stereotomie panouri termoizolante Fatade SV si NE	PLANSA A5.6
DESENAT	arh. stg. Malina BEJENARU		DATA 2023		

**Notă generală:**  
-Construcorul este obligat să verifice toată documentația tehnică a proiectului pe șantier, orice discrepanță aparută în planșe trebuie semnalată proiectantului înainte de începerea oricărei lucrări