


FATADA NORD-VEST
SCARA 1_100

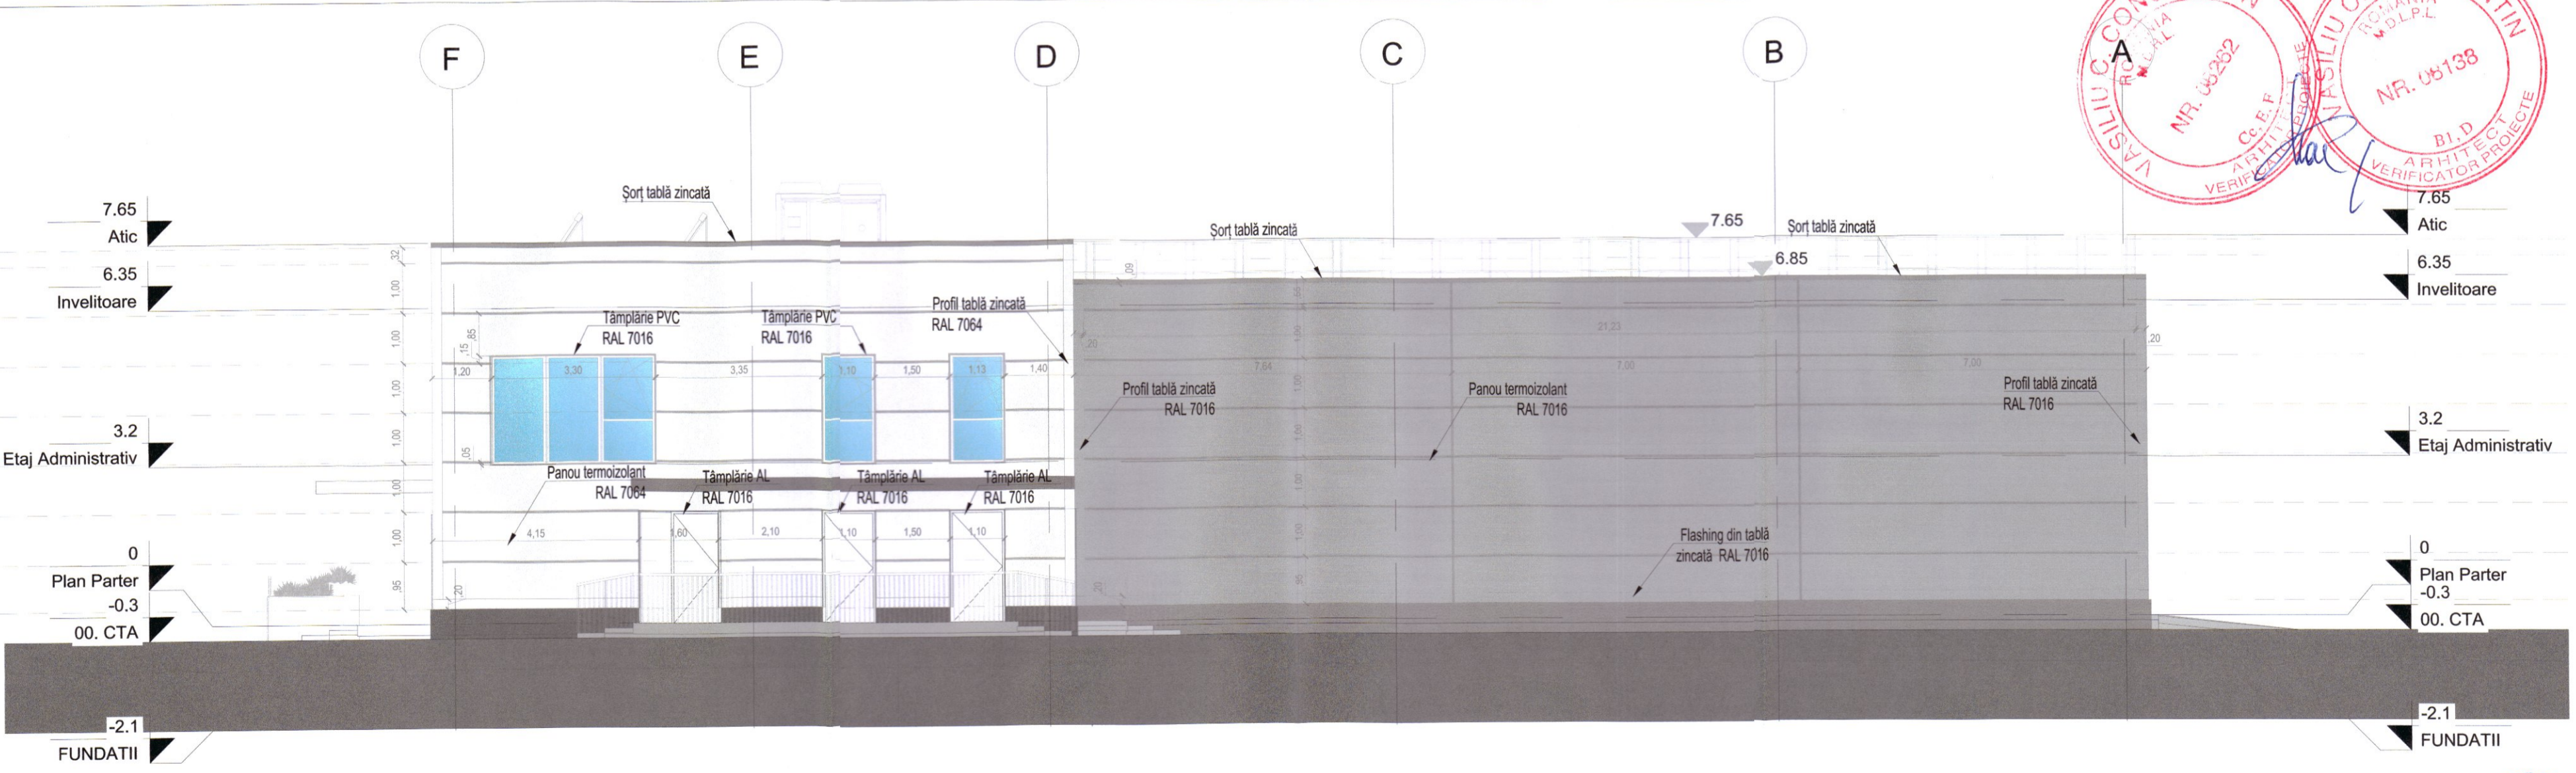

FATADA SUD-EST
SCARA 1_100



Notă generală:
-Construcătorul este obligat să verifice toată documentația tehnică a proiectului pe șantier, orice discrepanță apărută în planșe trebuie semnalată proiectantului înainte de începerea oricărei lucrări

VERIFICATOR	ing.			Referat nr.	
VERIFICATOR/ EXPERT	NUME	SEMNATURA	CERINTA CALITATE	REFERAT / EXPERTIZA NR. / DATA	
PROIECTANT	S.C. Urban Scope S.R.L. J40/3273/2016, CUI 35752863 Calea Floreasca, 169X, Floreasca Cube, București			BENEFICIAR Municipiul Suceava Bulevardul 1 Mai, numărul 5A, Suceava, 720224	Contract nr. 28280 01.08.2022
SEF PROIECT	ing. Radu TIMNEA		SCARA 1:100	TITLU PROIECT SISTEM DE TRANSPORT PUBLIC ECOLOGIC METROPOLITAN- ETAPA II	FAZA P.T.E.
PROIECTAT	arh. Silvia Ioana MIHAI			TITLU PLANSA	PLANSA A5.7
PROIECTAT	arh. stg. Matina BEJENARU		DATA 2023	Stereotomie panouri termoizolante Fatade NV si SE	
DESENAT	arh. stg. Matina BEJENARU				