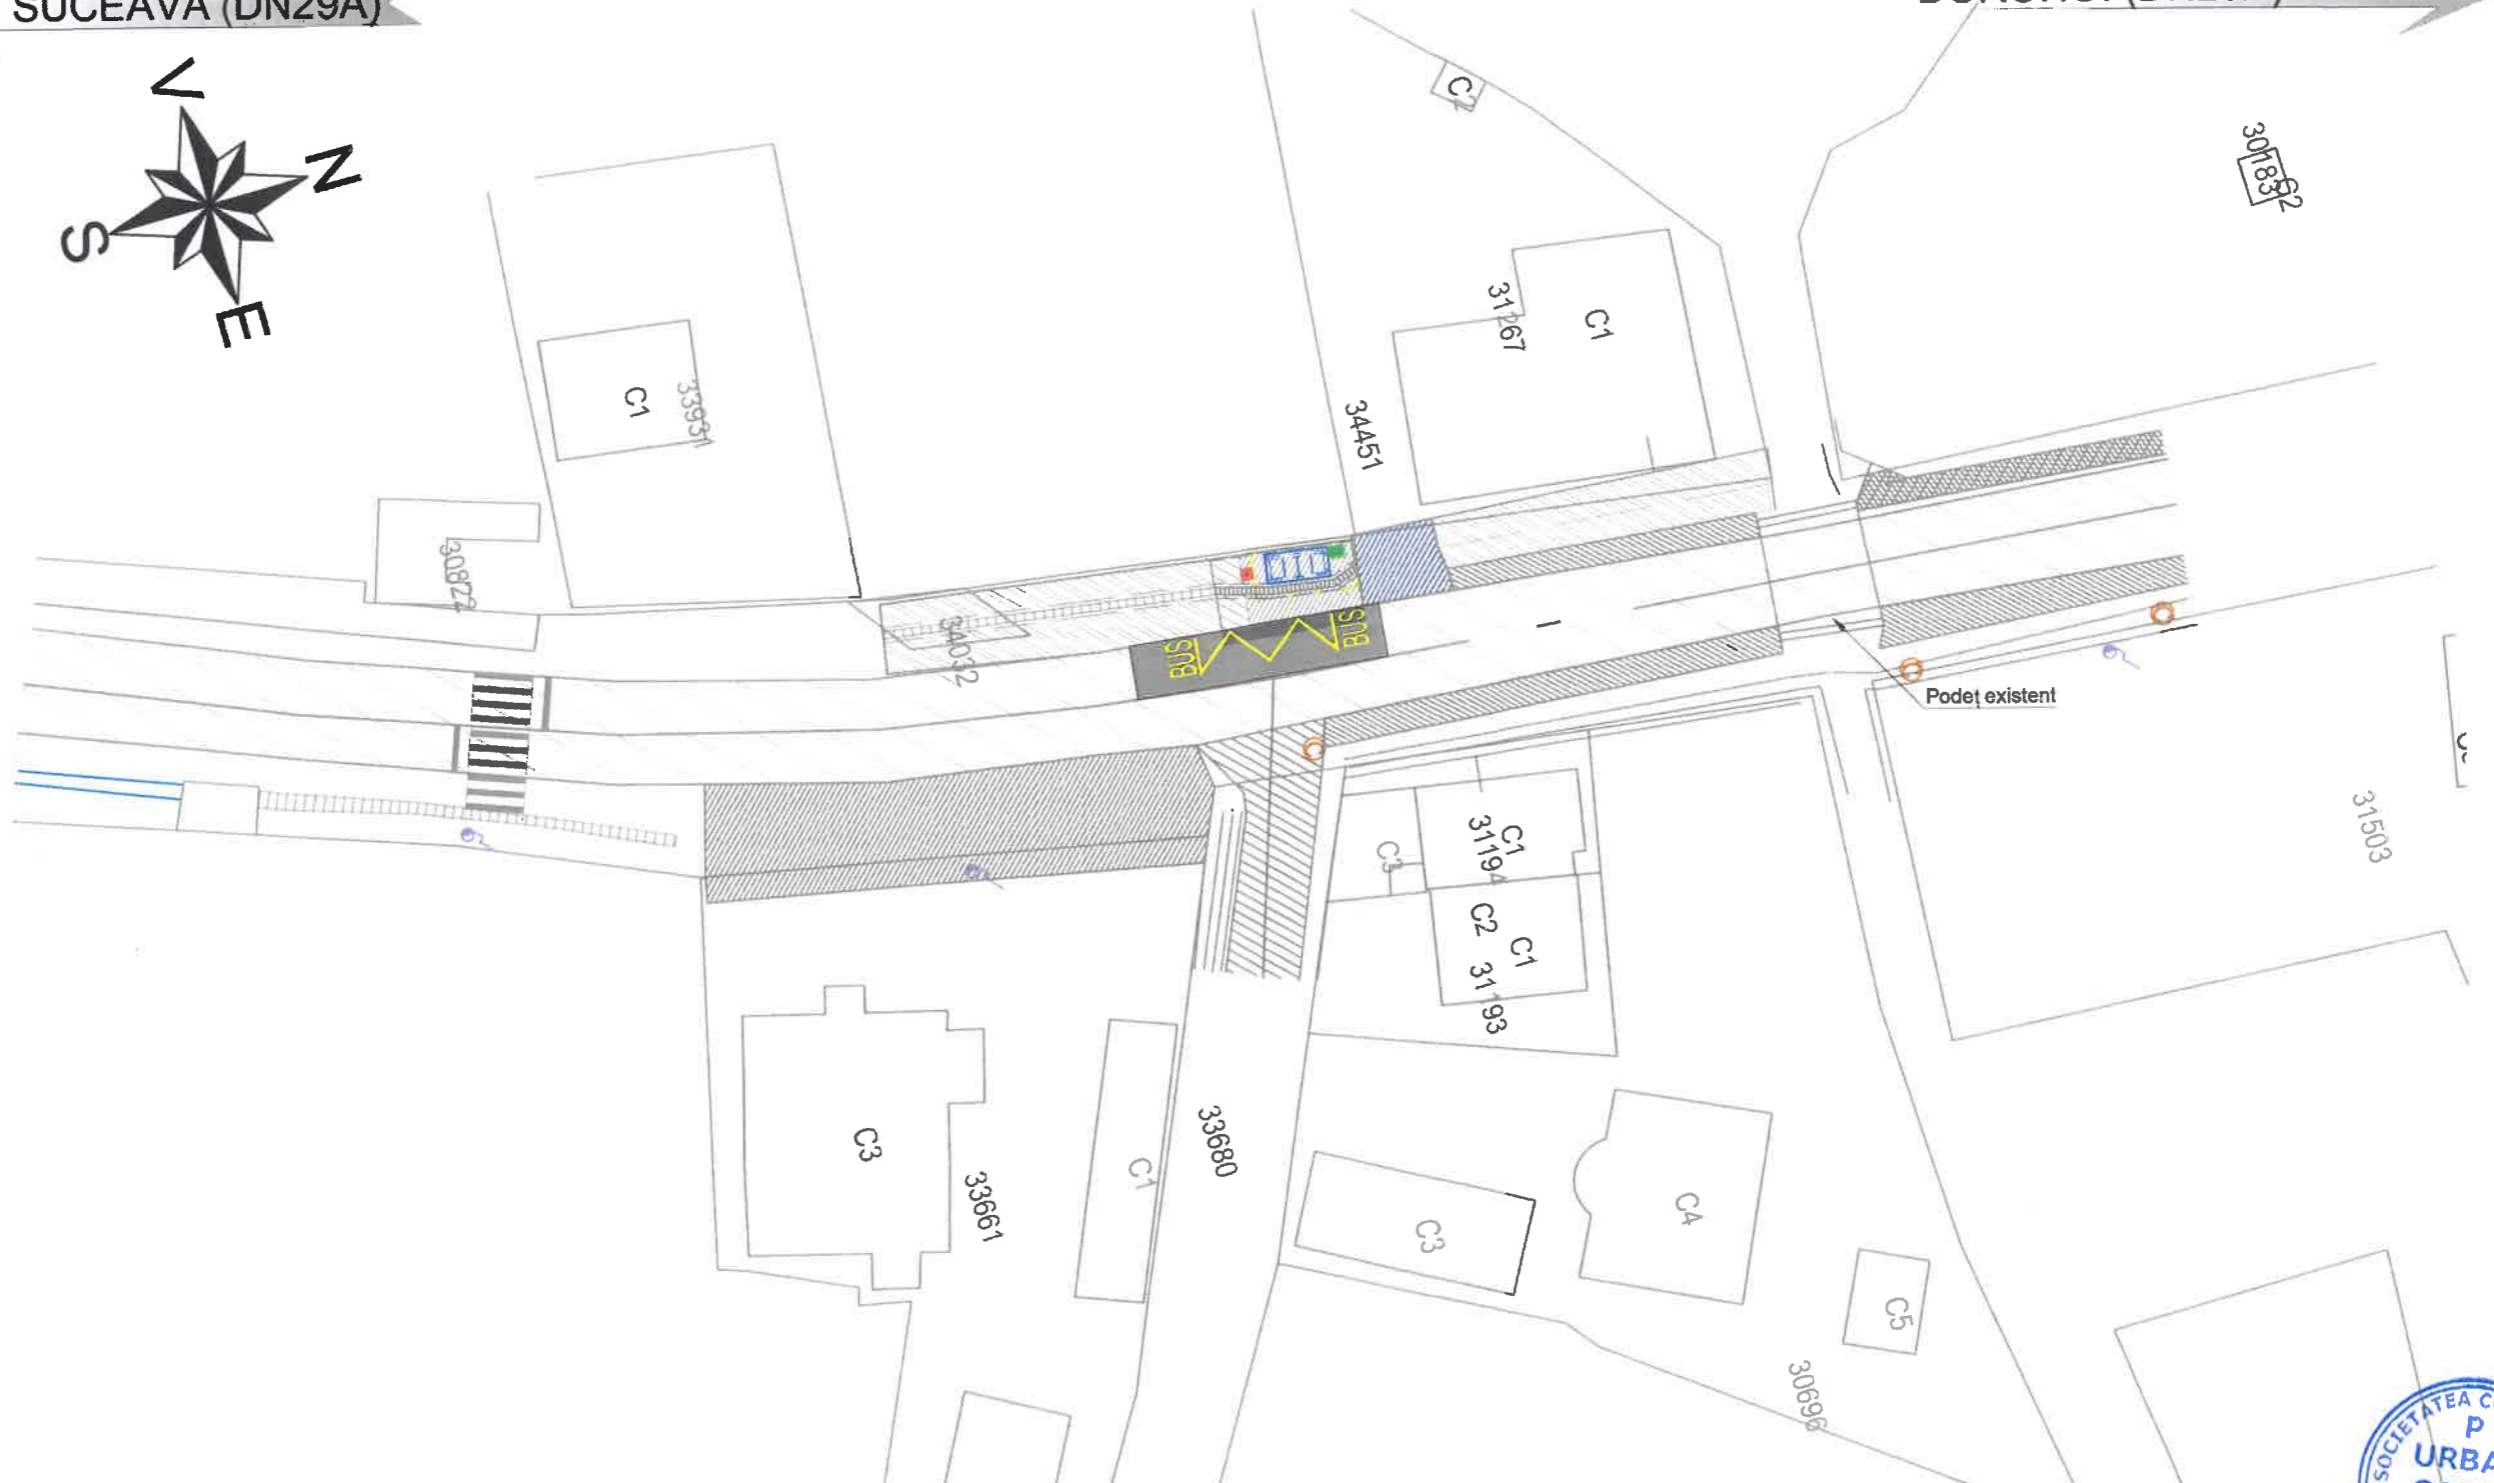
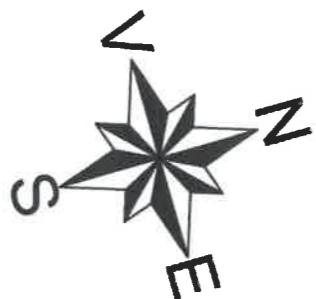


Plan de situatie
Statie autobuz Adancata

1:500

SUCEAVA (DN29A)


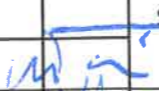


DORHOI (DN29A)



Legendă plan de situație

-  Stație de transport public
-  TVM
-  Stalp cu camera video



VERIFICATOR	ing.			Referat nr.	
VERIFICATOR/ EXPERT	NUME	SEMNATURA	CERINTA CALITATE	REFERAT / EXPERTIZA NR.	
PROIECTANT	S.C. Urban Scope S.R.L. J40/3273/2016, CUI 35752863 Calea Floreasca, 169X, Floreasca Cube, București			BENEFICIAR Municipiul Suceava Bulevardul 1 Mai, numărul 5A, Suceava, 720224	Contract nr. 28280/ 01.08.2022
SEF PROIECT	dr. ing. RADU TIMNEA		SCARA 1:500	TITLU PROIECT SISTEM DE TRANSPORT PUBLIC ECOLOGIC METROPOLITAN ETAPA II	Proiect nr. 255
PROIECTAT	dr. ing. RADU TIMNEA				FAZA P.Th.
PROIECTAT	ing. ALEXANDRU MINCA		DATA 2023	TITLU PLANSA Plan de situatie Statie autobuz Adancata	
DESEMAT	ing. CATALIN MILITARU			PLANSA:	255 P.Th. E PS 01 002