


Plan de situație
Stație autobuz Bosanci
1:500

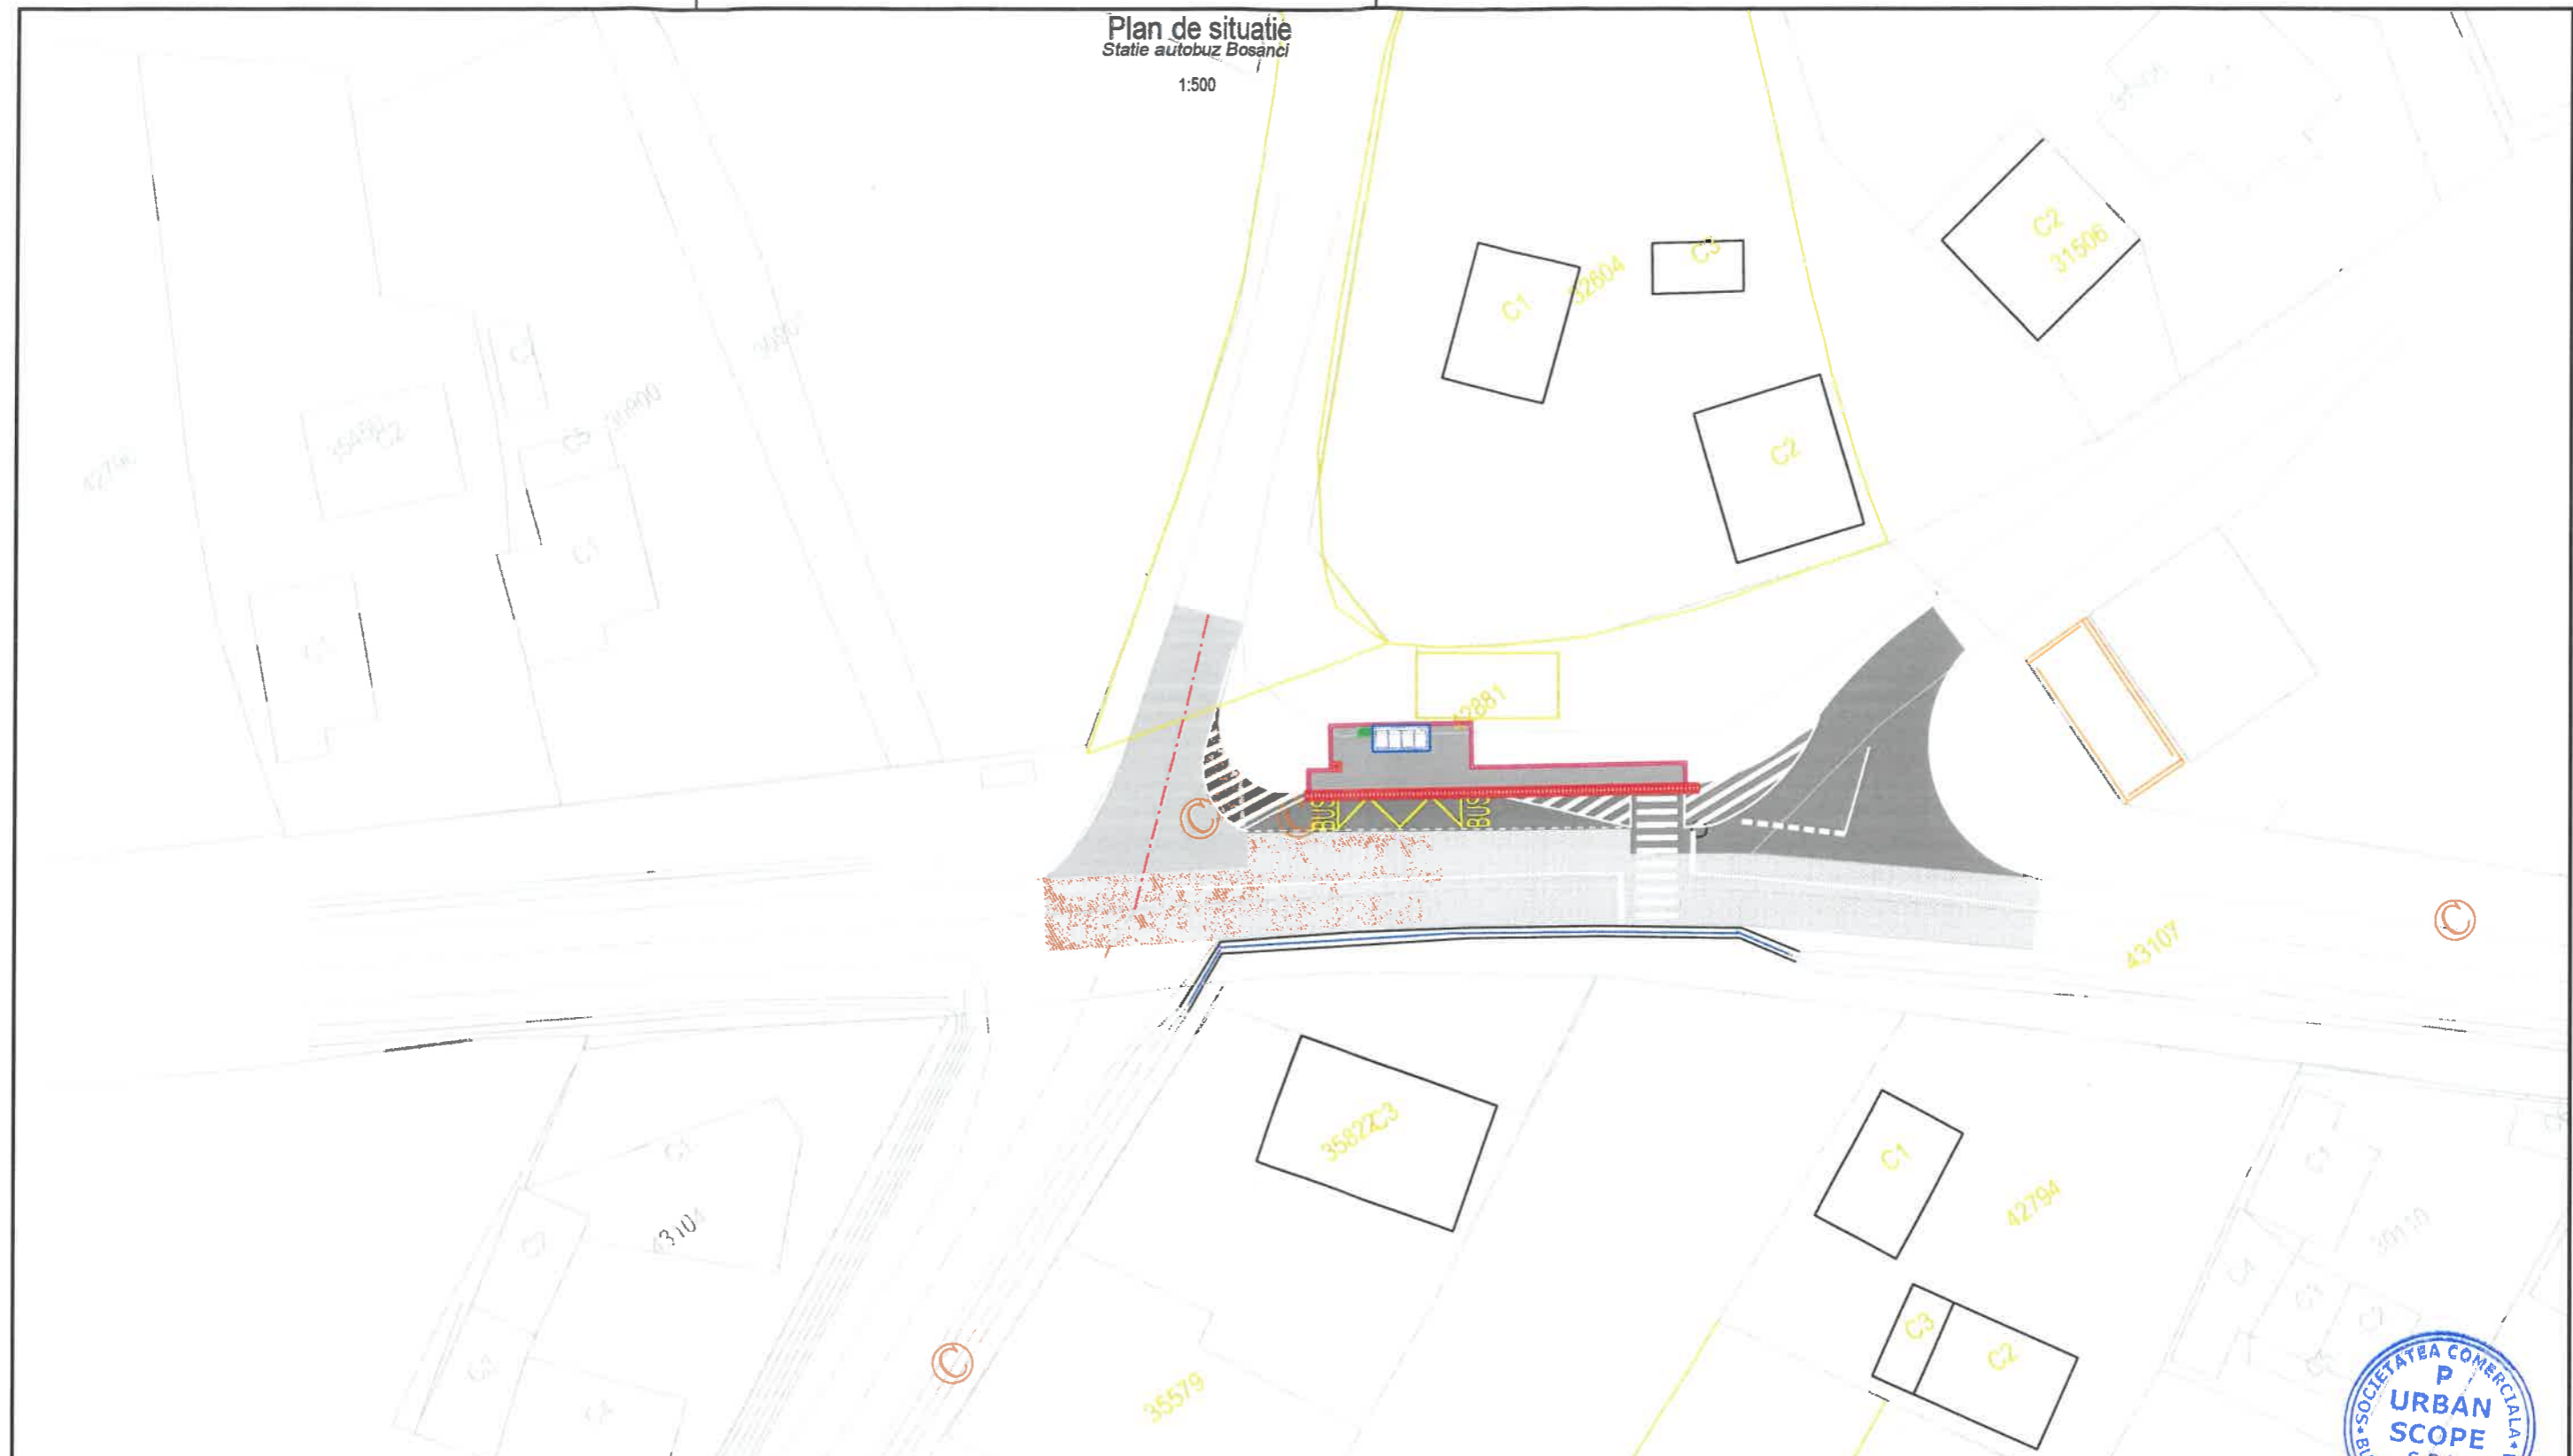

Legendă plan de situație

	Stație de transport public
	TVM
	Stalp cu camera video



VERIFICATOR	ing.			Referat nr.	
VERIFICATOR/ EXPERT	NUME	SEMNAȚURA	CERINȚA CALITATE	REFERAT / EXPERTIZA NR. / DATA	
PROIECTANT	S.C. Urban Scope S.R.L. J40/3273/2016, CUI 35752863 Calea Floreasca, 169X, Floreasca Cube, București		URBAN SCOPE	BENEFICIAR Municipiul Suceava Bulevardul 1 Mai, numărul 5A, Suceava, 720224	Contract nr. 28280/ 01.08.2022
SEF PROIECT	dr. ing. RADU TIMNEA		SCARA 1:500	TITLU PROIECT	Proiect nr. 255
PROIECTAT	dr. ing. RADU TIMNEA			SISTEM DE TRANSPORT PUBLIC ECOLOGIC METROPOLITAN - ETAPA II	FAZA P.Th.
PROIECTAT	ing. ALEXANDRU MINCA		DATA	TITLU PLANSA	
DESENAT	ing. CATALIN MILITARU		2023	Plan de situație Stație autobuz Bosanci	
				PLANSA:	255 P.Th. E PS 02 003