





Plan de situatie  
Statia de autobuz Patrauti


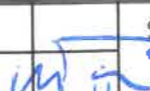


1:500

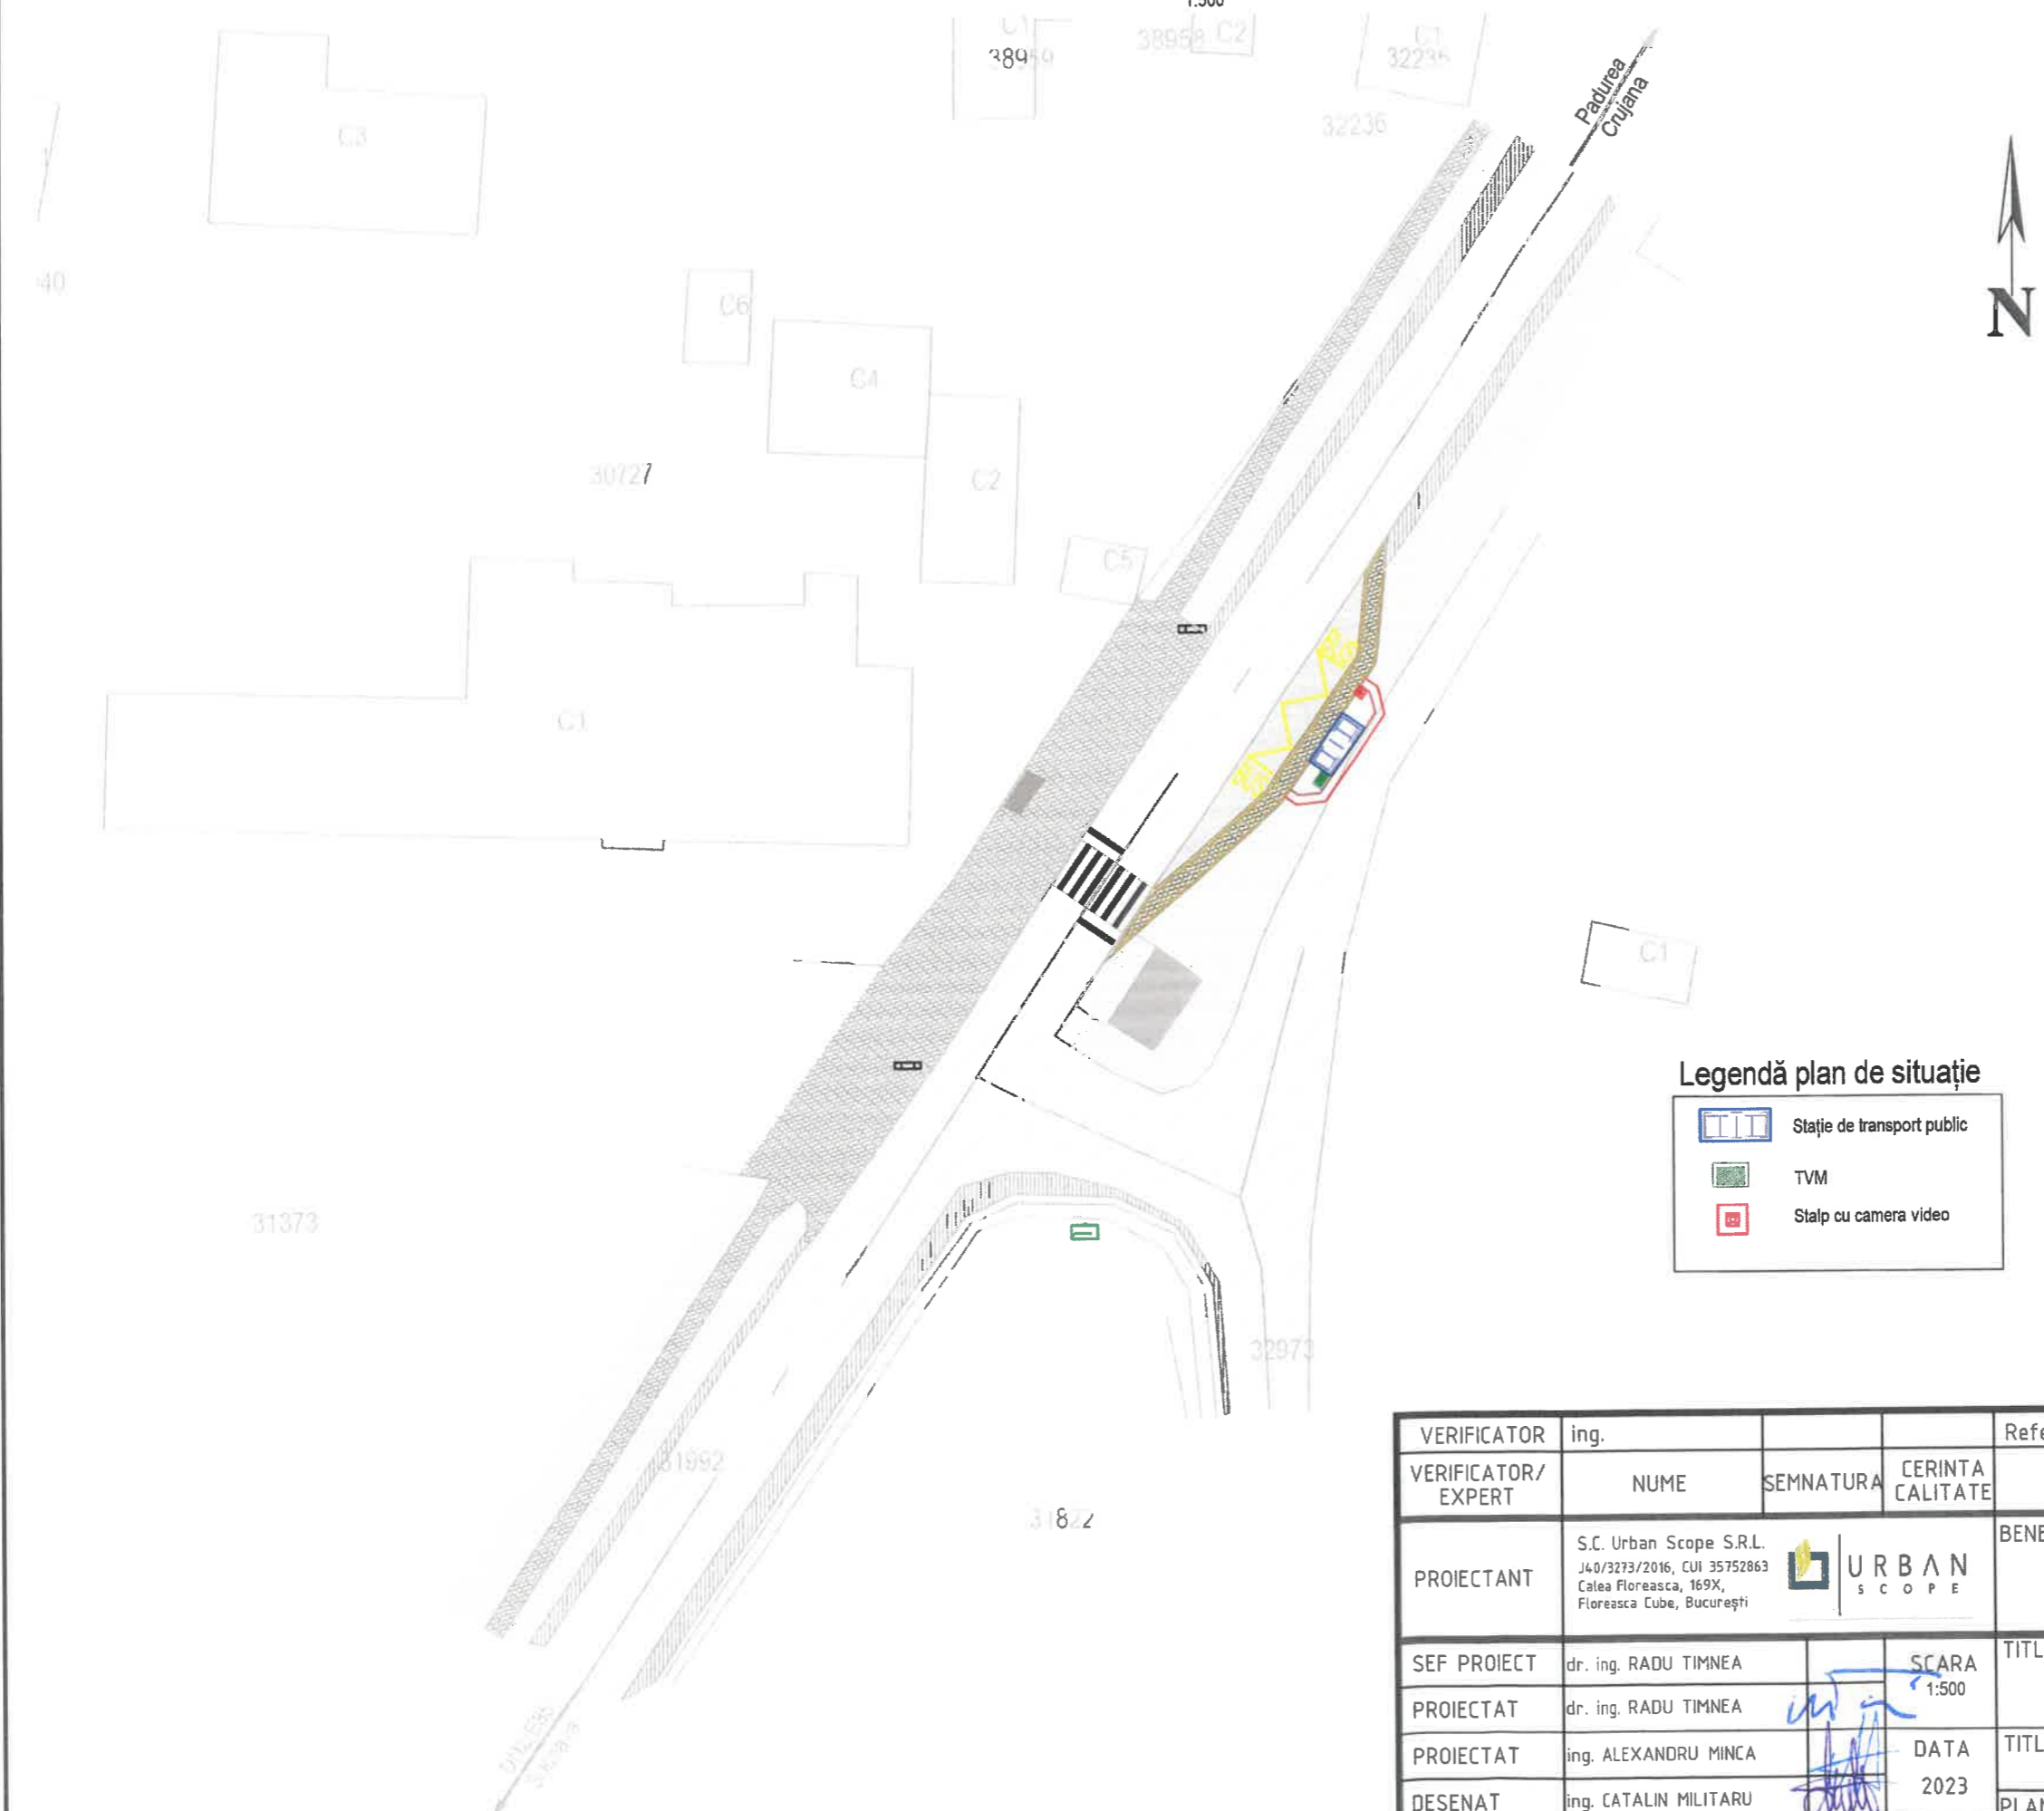

Legendă plan de situație

-  Stație de transport public
-  TVM
-  Stalp cu camera video



VERIFICATOR	ing.			Referat nr.		
VERIFICATOR/ EXPERT	NUME	SEMNATURA	CERINTA CALITATE	REFERAT / EXPERTIZA NR. / DATA		
PROIECTANT	S.C. Urban Scope S.R.L. J40/3273/2016, CUI 35752863 Calea Floreasca, 169X, Floreasca Cube, București			BENEFICIAR Municipiul Suceava Bulevardul 1 Mai, numarul 5A, Suceava, 720224	Contract nr. 28280/ 01.08.2022	Proiect nr. 255
SEF PROIECT	dr. ing. RADU TIMNEA		SCARA 1:500	TITLU PROIECT SISTEM DE TRANSPORT PUBLIC ECOLOGIC METROPOLITAN - ETAPA II		FAZA P.Th.
PROIECTAT	dr. ing. RADU TIMNEA			TITLU PLANSA Plan de situatie Statia de autobuz Patrauti		
PROIECTAT	ing. ALEXANDRU MINCA		DATA 2023			
DESESTAT	ing. CATALIN MILITARU			PLANSA:	255   P.Th.   E   PS   06   007	