


Plan de situatie
Statie de autobuz Salcea

1:500

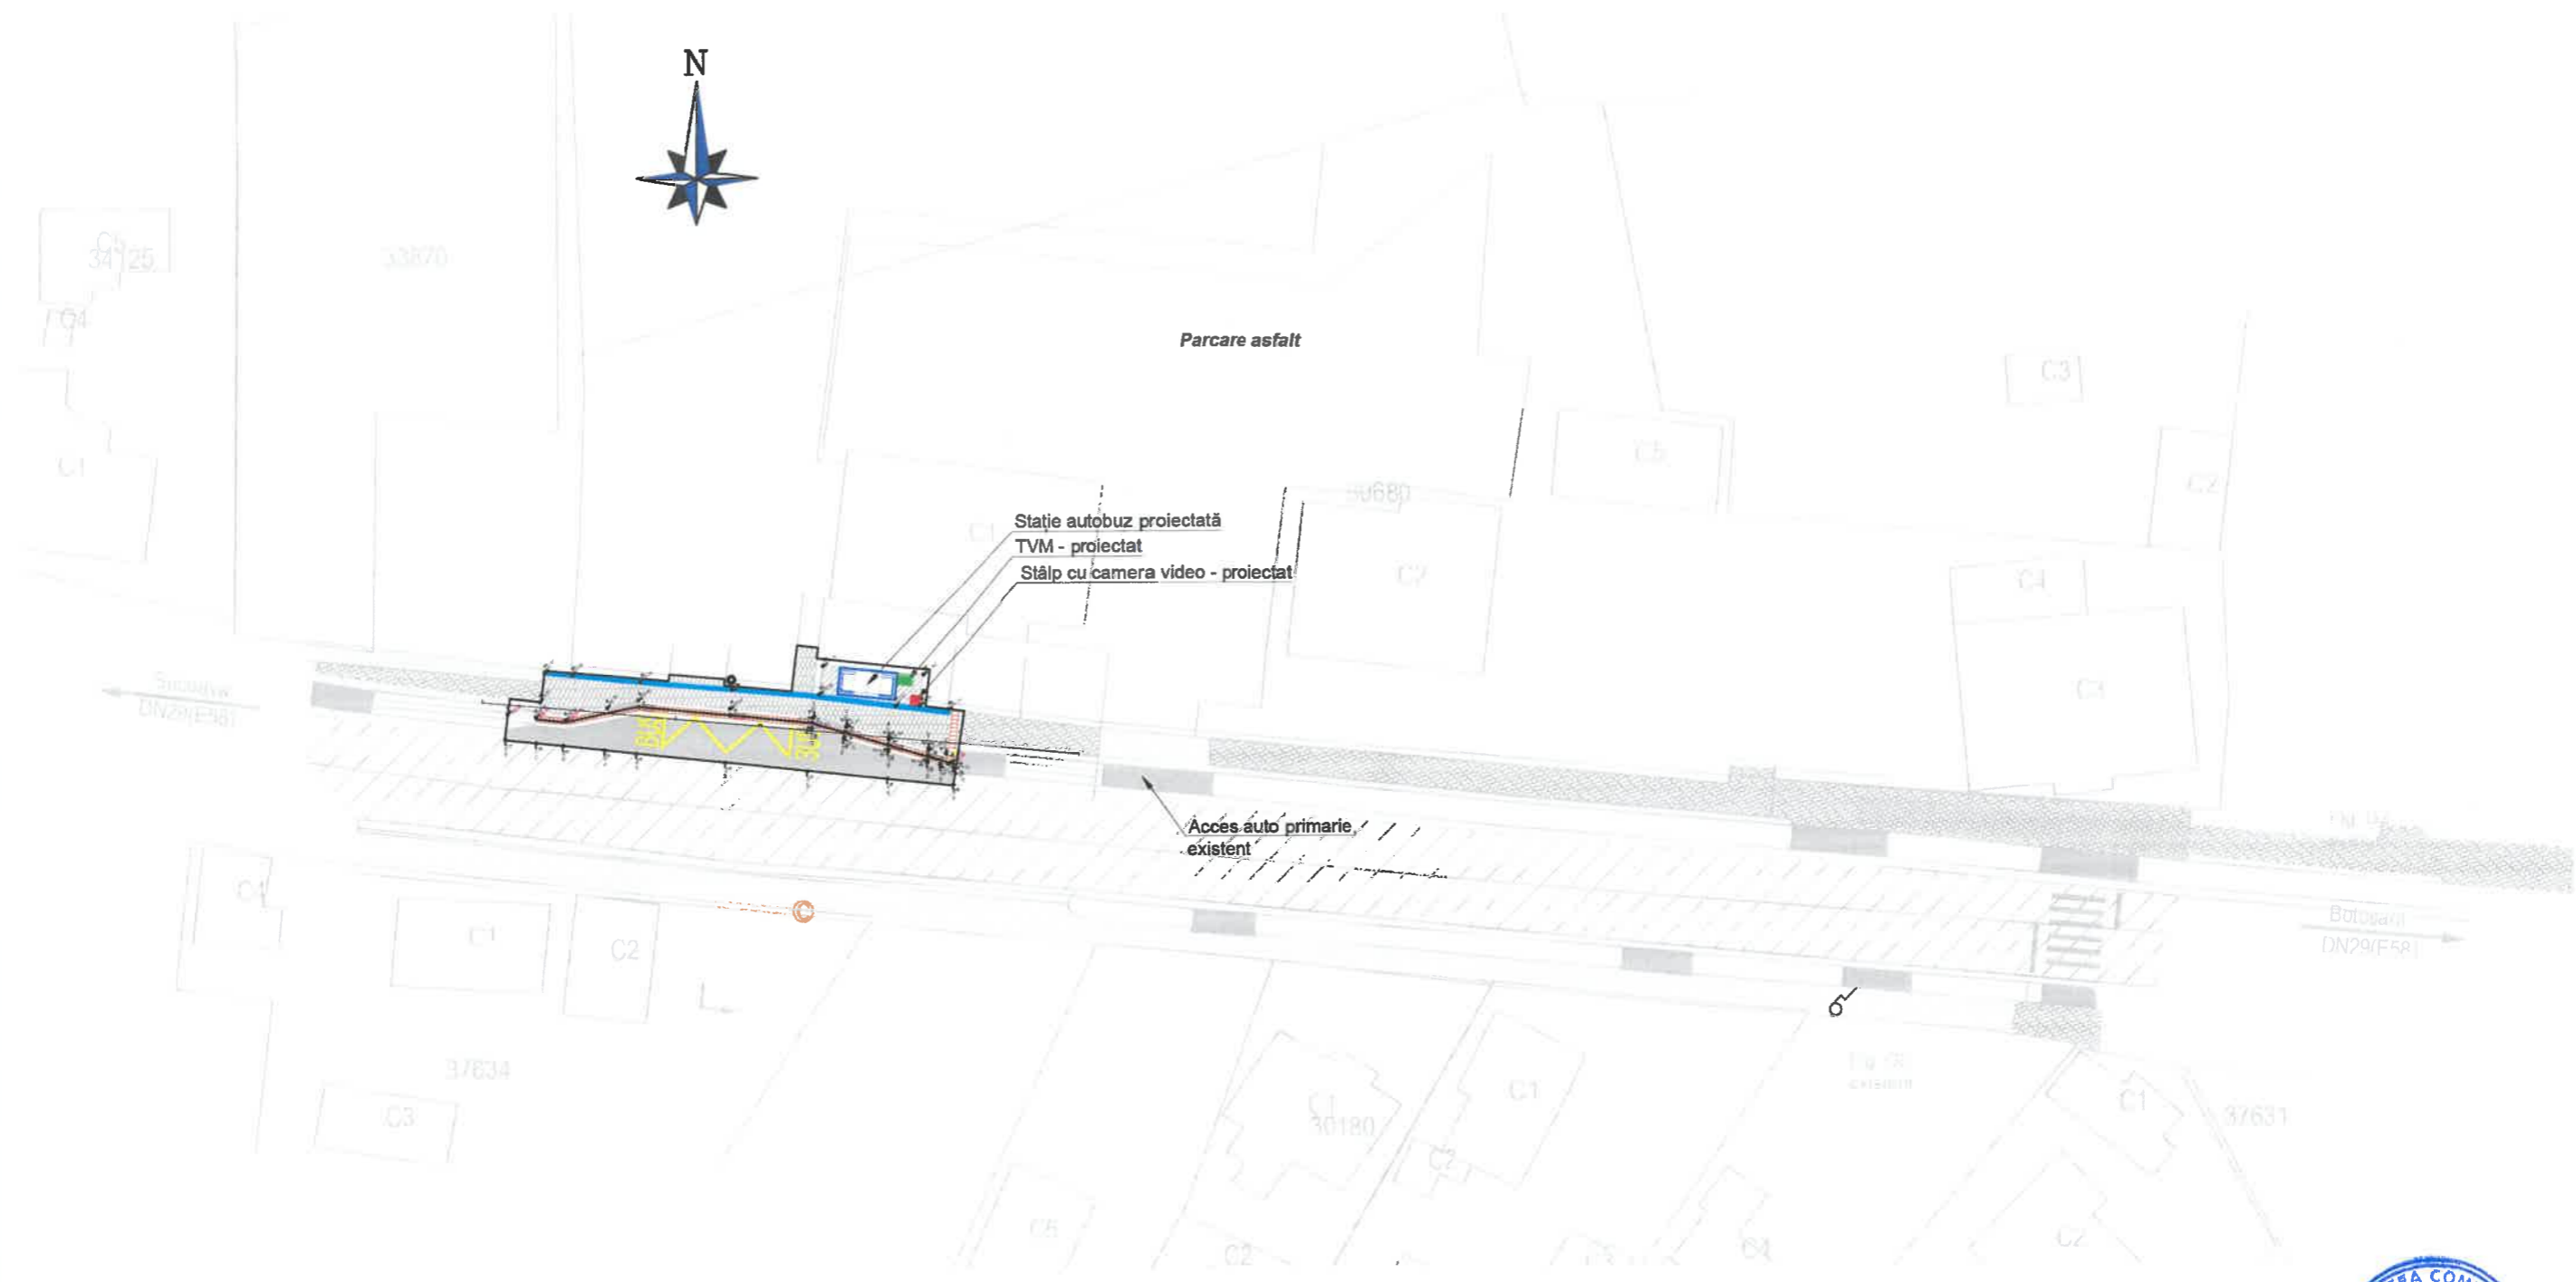

Legendă plan de situație

	Stație de transport public
	TVM
	Stalp cu camera video



VERIFICATOR	ing.			Referat nr.
VERIFICATOR/ EXPERT	NUME	SEMNATURA	CERINTA CALITATE	REFERAT / EXPERTIZA NR. / DATA
PROIECTANT	S.C. Urban Scope S.R.L. J40/3273/2016, CUI 35752863 Calea Floreasca, 169X, Floreasca Cube, București			BENEFICIAR Municipiul Suceava Bulevardul 1 Mai, numarul 5A, Suceava, 720224
SEF PROIECT	dr. ing. RADU TIMNEA		SCARA 1:500	Contract nr. 28280/ 01.08.2022
PROIECTAT	dr. ing. RADU TIMNEA			Proiect nr. 255
PROIECTAT	ing. ALEXANDRU MINCA		DATA 2023	TITLU PROIECT SISTEM DE TRANSPORT PUBLIC ECOLOGIC METROPOLITAN - ETAPA II
DESENAT	ing. CATALIN MILITARU			TITLU PLANSA Plan de situatie Statie de autobuz Salcea
				PLANSA: 255 P.Th. E PS 07 008