



Autobaza

TPL
SUCEAVA

construcție

construcție

LES 20 kV proiectat
cablu NA2XY(FL)2Y 3(1*150) mmp
alimentat din celula 11k a Statiei 110 / 20 kV Mirauti
L= 180m

PTAV 432 Suceava
20 / 0,4 KV
Sn=2*1600 KVA

PTAV 433 Suceava
20 / 0,4 KV
Sn=2*1000 KVA

construcție de servitudine

Nr. cad. 35108

Nr. cad. 33924

Nr. cad. 33916

Nr. cad. 58141

Nr. cad. 53253

Nr. cad. 53254

Nr. cad. 57841

Nr. cad. 34705

Nr. cad. 48512

Nr. cad. 48513

Nr. cad. 38574

Nr. cad. 31967

Nr. cad. 50628

Nr. cad. 33366

Nr. cad. 30261
Evel Mod

Nr. cad. 33269

Nr. cad. 43175

LES 20 kV TPL 1 proiectat
cablu NA2XY(FL)2Y 3(1*150) mmp
alimentat din celula 9k a Statiei 110 / 20 kV Mirauti
L= 1500m

Nr. cad. 42393

Nr. cad. 50076

Nr. cad. 30249

Nr. cad. 35348

Nr. ca

Str. Tr

Autoritatea Națională de Reglementare
în Domeniul Energiei
BLESNEAG MARIN
CNP 1504429335002
Verificator de proiecte
de instalații electrice
Autorizația nr. 201820331 / 27 nov. 2018
Valabilă până la data de
27 nov. 2023


VERIFICATOR					
VERIFICATOR/EXPERT	NUME	SEMNTURA	CERINTA	REFERAT/ EXPERTIZA NR./ DATA	
S.C. ASTRALUX S.R.L. J33/493/1996, C.U.I. R08486683				BENEFICIAR:	MUNICIPIUL SUCEAVA
Elaborarea documentatiei tehnice pentru bransamentul la rețeaua de energie electrica pentru proiectul: "Sistem de transport public metropolitan etapa I si etapa II", finantate din fonduri europene aferente Componentei C10-Fondul Local din cadrul Planului National de Redresare si Rezilienta				PR. NR.	1/2024
SPECIFICATIE	NUME	SEMNTURA	SCARA:	FAZA:	
Sef proiect:	ing. Gherasim Bogdan		1 : 1000	PT+CS	
Intocmit:	ing. Acsinti Otilia		DATA:	TITLU PLANSA:	
Desenat:	ing. Acsinti Otilia		03 / 2024	PLAN DE SITUATIE PROIECTAT	PL. NR. 1/2.1



LES 20 kV TPL 2 proiectat
 cablu NA2XY(FL)2Y 3(1*150) mmp
 alimentat din celula 11k a Statiei 110 / 20 kV Mirauti
 L= 1680m


Autoritatea Nationala de Reglementare
 in Domeniul Energiei
BLESNEAG MARIN
 CNP 1591129335002
 Verificator de proiecte
 de instalatii electrice
 Autorizatia nr. 201820331 / 27 nov. 2018
 Valabila pana la data de:
 27 nov. 2023

Nr. cad. 56825

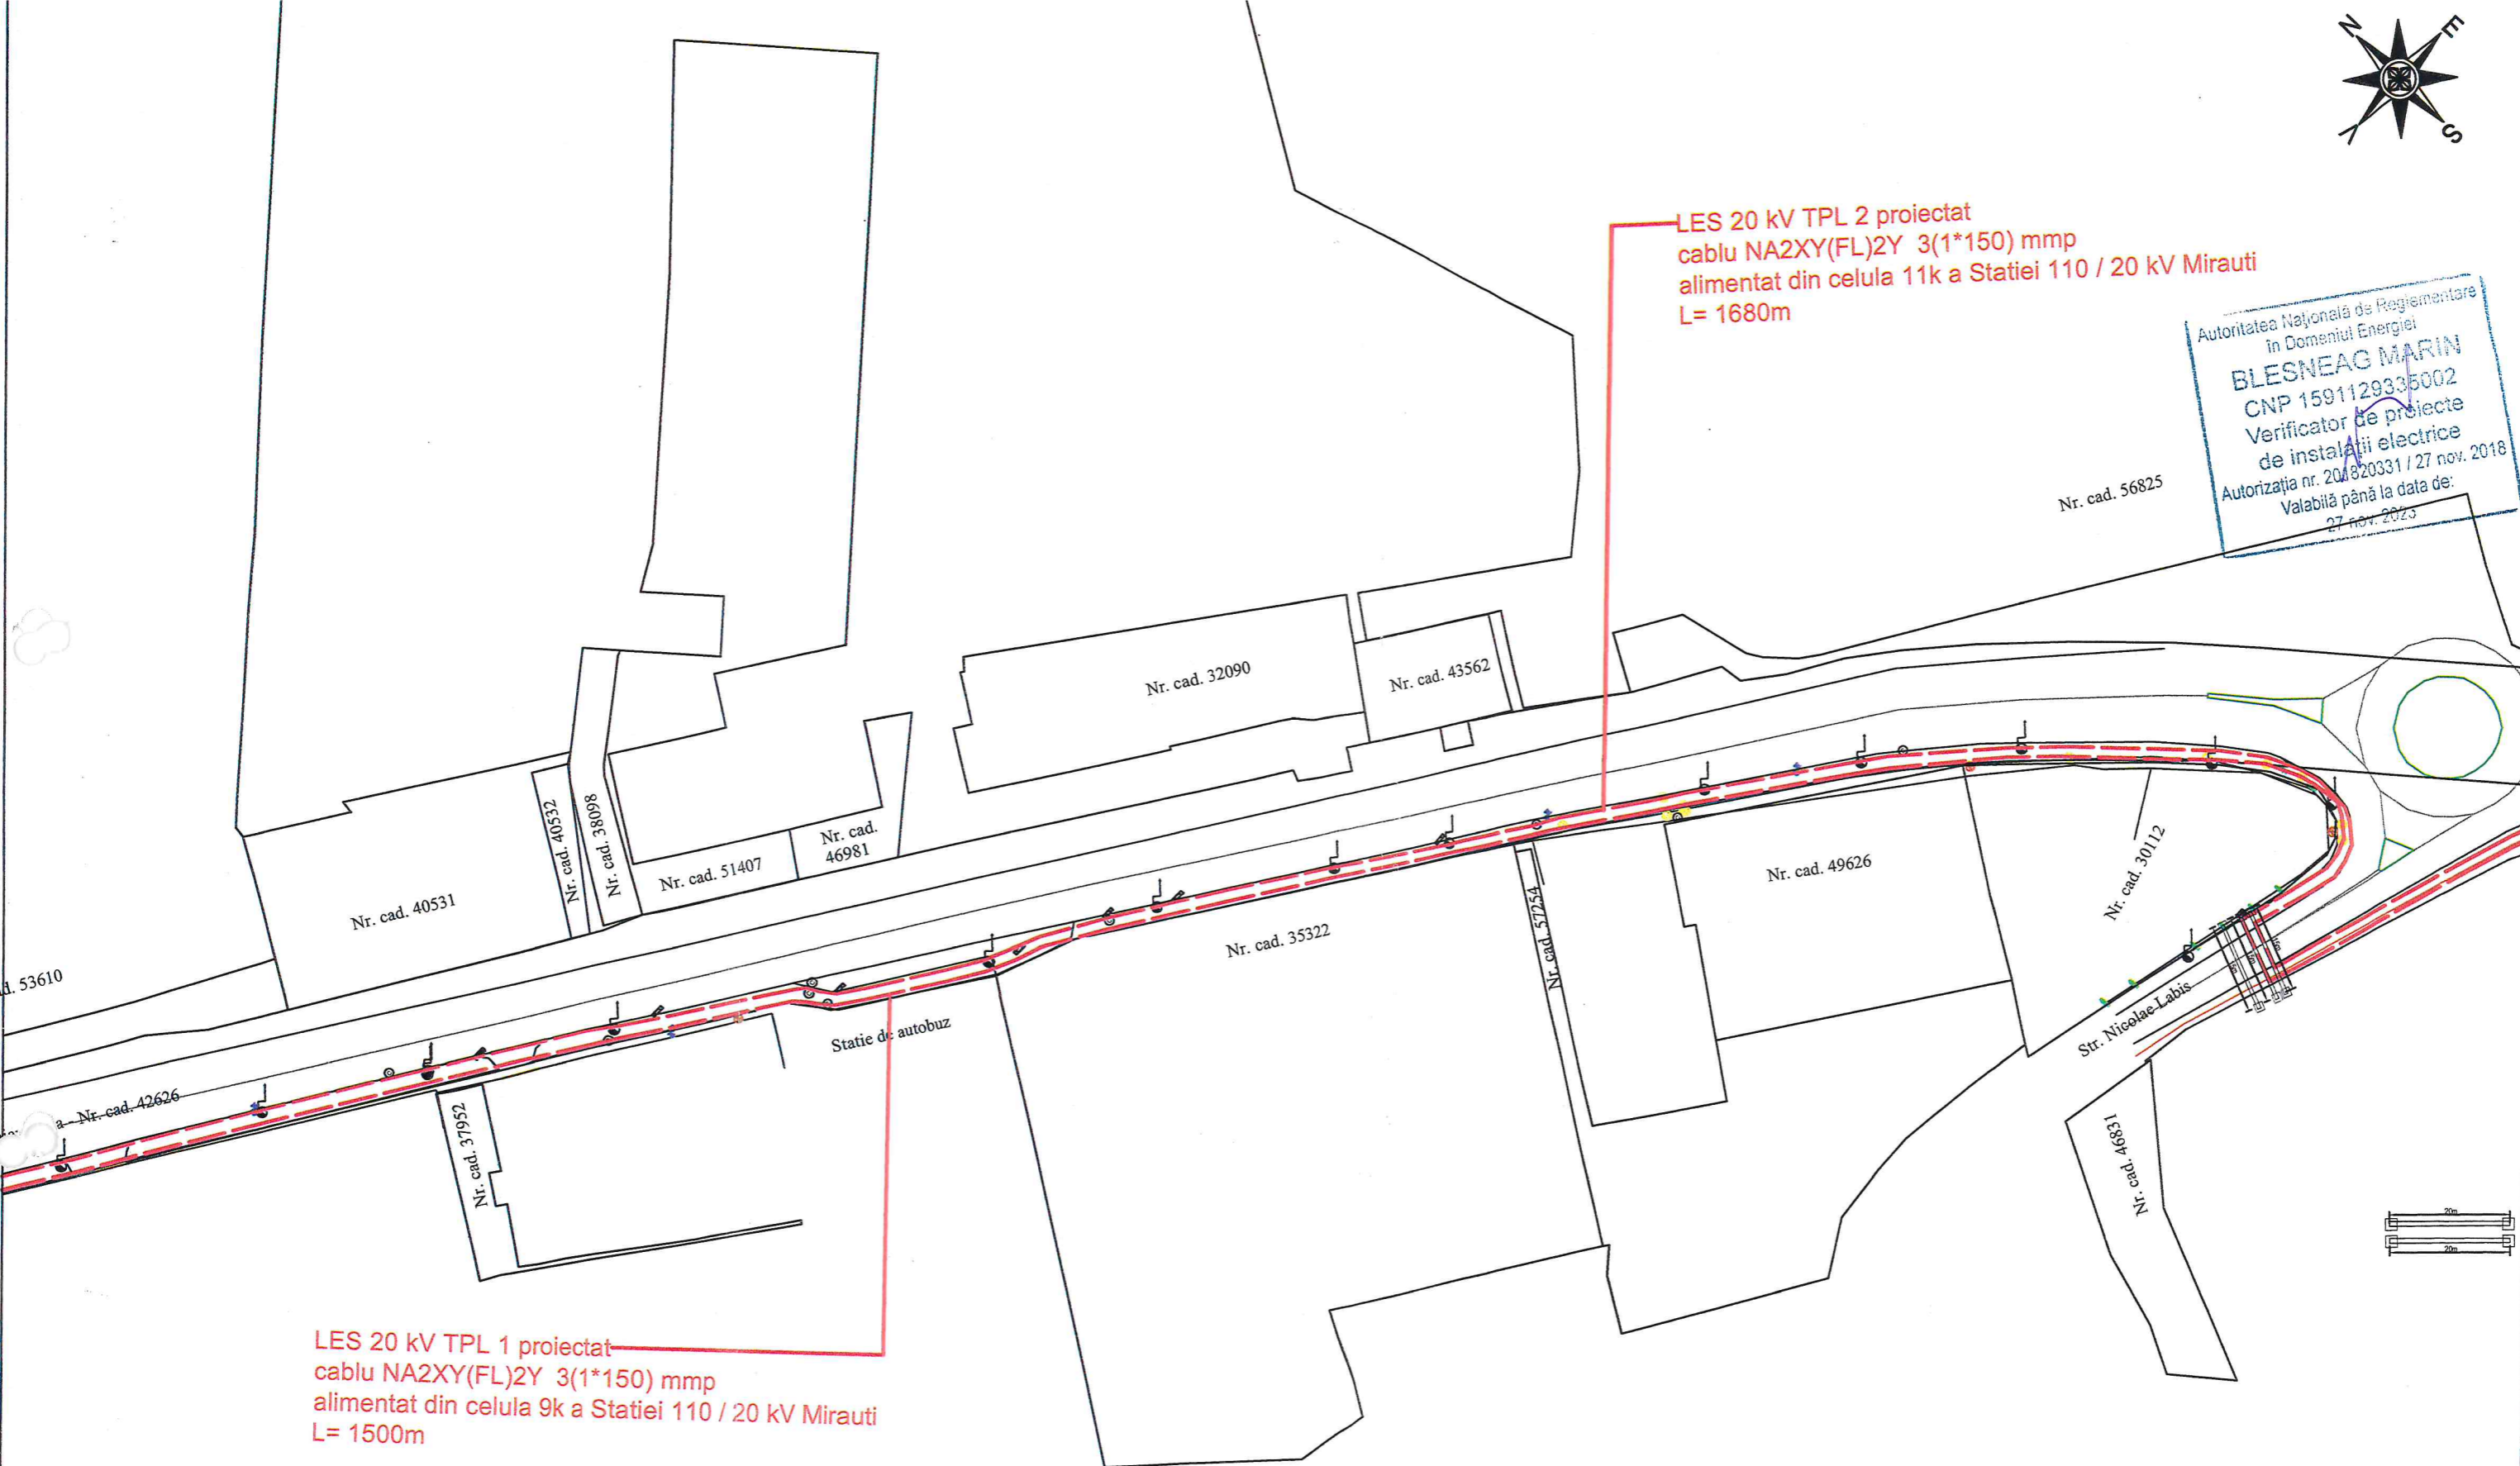

LES 20 kV TPL 1 proiectat
 cablu NA2XY(FL)2Y 3(1*150) mmp
 alimentat din celula 9k a Statiei 110 / 20 kV Mirauti
 L= 1500m

VERIFICATOR	NUME	SEMNTURA	CERINTA	REFERAT/ EXPERTIZA NR./ DATA	
S.C. ASTRALUX S.R.L. J33/493/1996, C.U.I. R08486683				BENEFICIAR:	MUNICIPIUL SUCEAVA
				Elaborarea documentatiei tehnice pentru bransamentul la retea de energie electrica pentru proiectul: "Sistem de transport public metropolitan etapa I si etapa II", finantate din fonduri europene aferente Componentei C10-Fondul Local din cadrul Planului National de Redresare si Rezilienta	PR. NR. 1/2024
SPECIFICATIE	NUME	SEMNTURA	SCARA:	TITLU PLANSA:	FAZA: PT+CS
Sef proiect:	ing. Gherasim Bogdan		1 : 1000	PLAN DE SITUATIE PROIECTAT	PL. NR. 1/2.2
Intocmit:	ing. Acsinti Otilia		DATA:		
Desenat:	ing. Acsinti Otilia		02/2024		

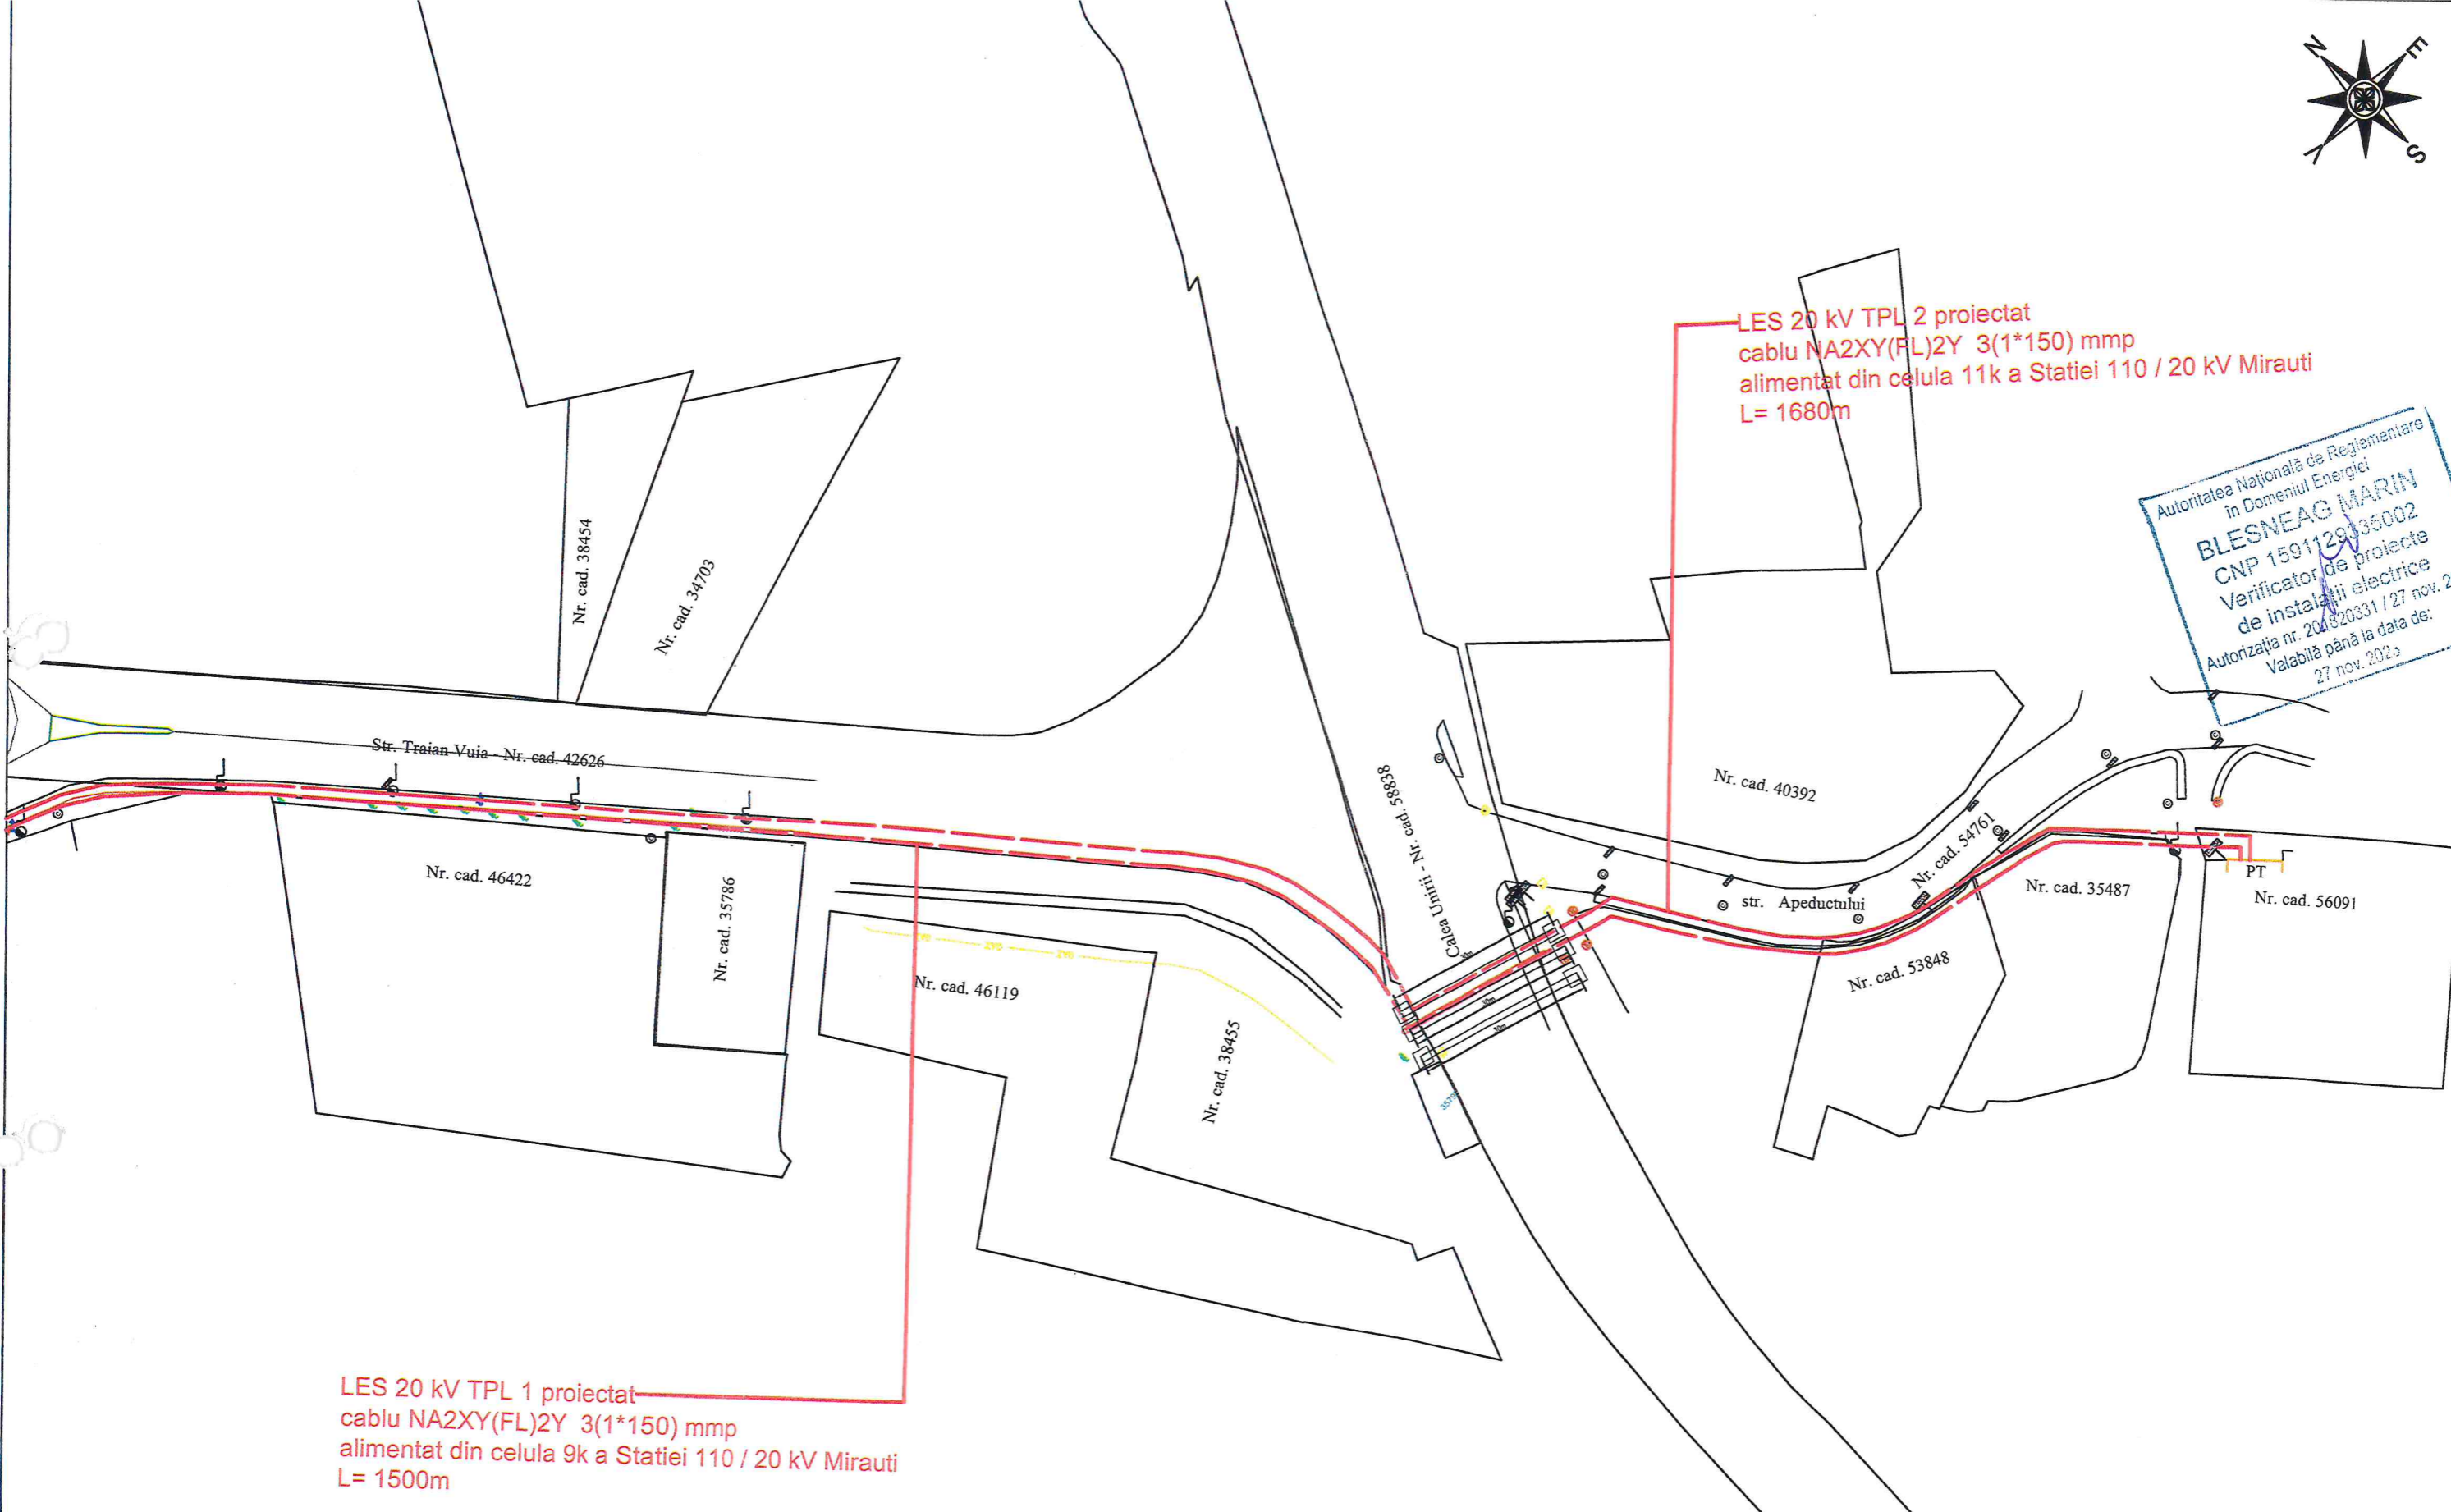

LES 20 kV TPL 1 proiectat
 cablu NA2XY(FL)2Y 3(1*150) mmp
 alimentat din celula 9k a Statiei 110 / 20 kV Mirauti
 L= 1500m

LES 20 kV TPL 2 proiectat
 cablu NA2XY(FL)2Y 3(1*150) mmp
 alimentat din celula 11k a Statiei 110 / 20 kV Mirauti
 L= 1680m

Autoritatea Națională de Reglementare
 în Domeniul Energiei
BLESNEAG MARIN
 CNP 1591129335002
 Verificator de proiecte
 de instalații electrice
 Autorizația nr. 204820331 / 27 nov. 2018
 Valabilă până la data de:
 27 nov. 2023

VERIFICATOR	NUME	SEMNTURA	CERINTA	REFERAT/ EXPERTIZA NR./ DATA	
S.C. ASTRALUX S.R.L. J33/493/1996, C.U.I. R08486683				BENEFICIAR:	PR. NR.
				MUNICIPIUL SUCEAVA	1/2024
SPECIFICATIE	NUME	SEMNTURA	SCARA:	Elaborarea documentatiei tehnice pentru bransamentul la rețeaua de energie electrica pentru proiectul: "Sistem de transport public metropolitan etapa I si etapa II", finantate din fonduri europene aferente Componentei C10-Fondul Local din cadrul Planului National de Redresare si Rezilienta	
Sef proiect:	ing. Gherasim Bogdan		1 : 1000	FAZA:	PT+CS
Intocmit:	ing. Acsinti Otilia		DATA:	TITLU PLANSĂ:	PL. NR.
Desenat:	ing. Acsinti Otilia		03/2024	PLAN DE SITUATIE PROIECTAT	1/2.3