


SCHEMA INCADRARE SISTEM EXISTENTA

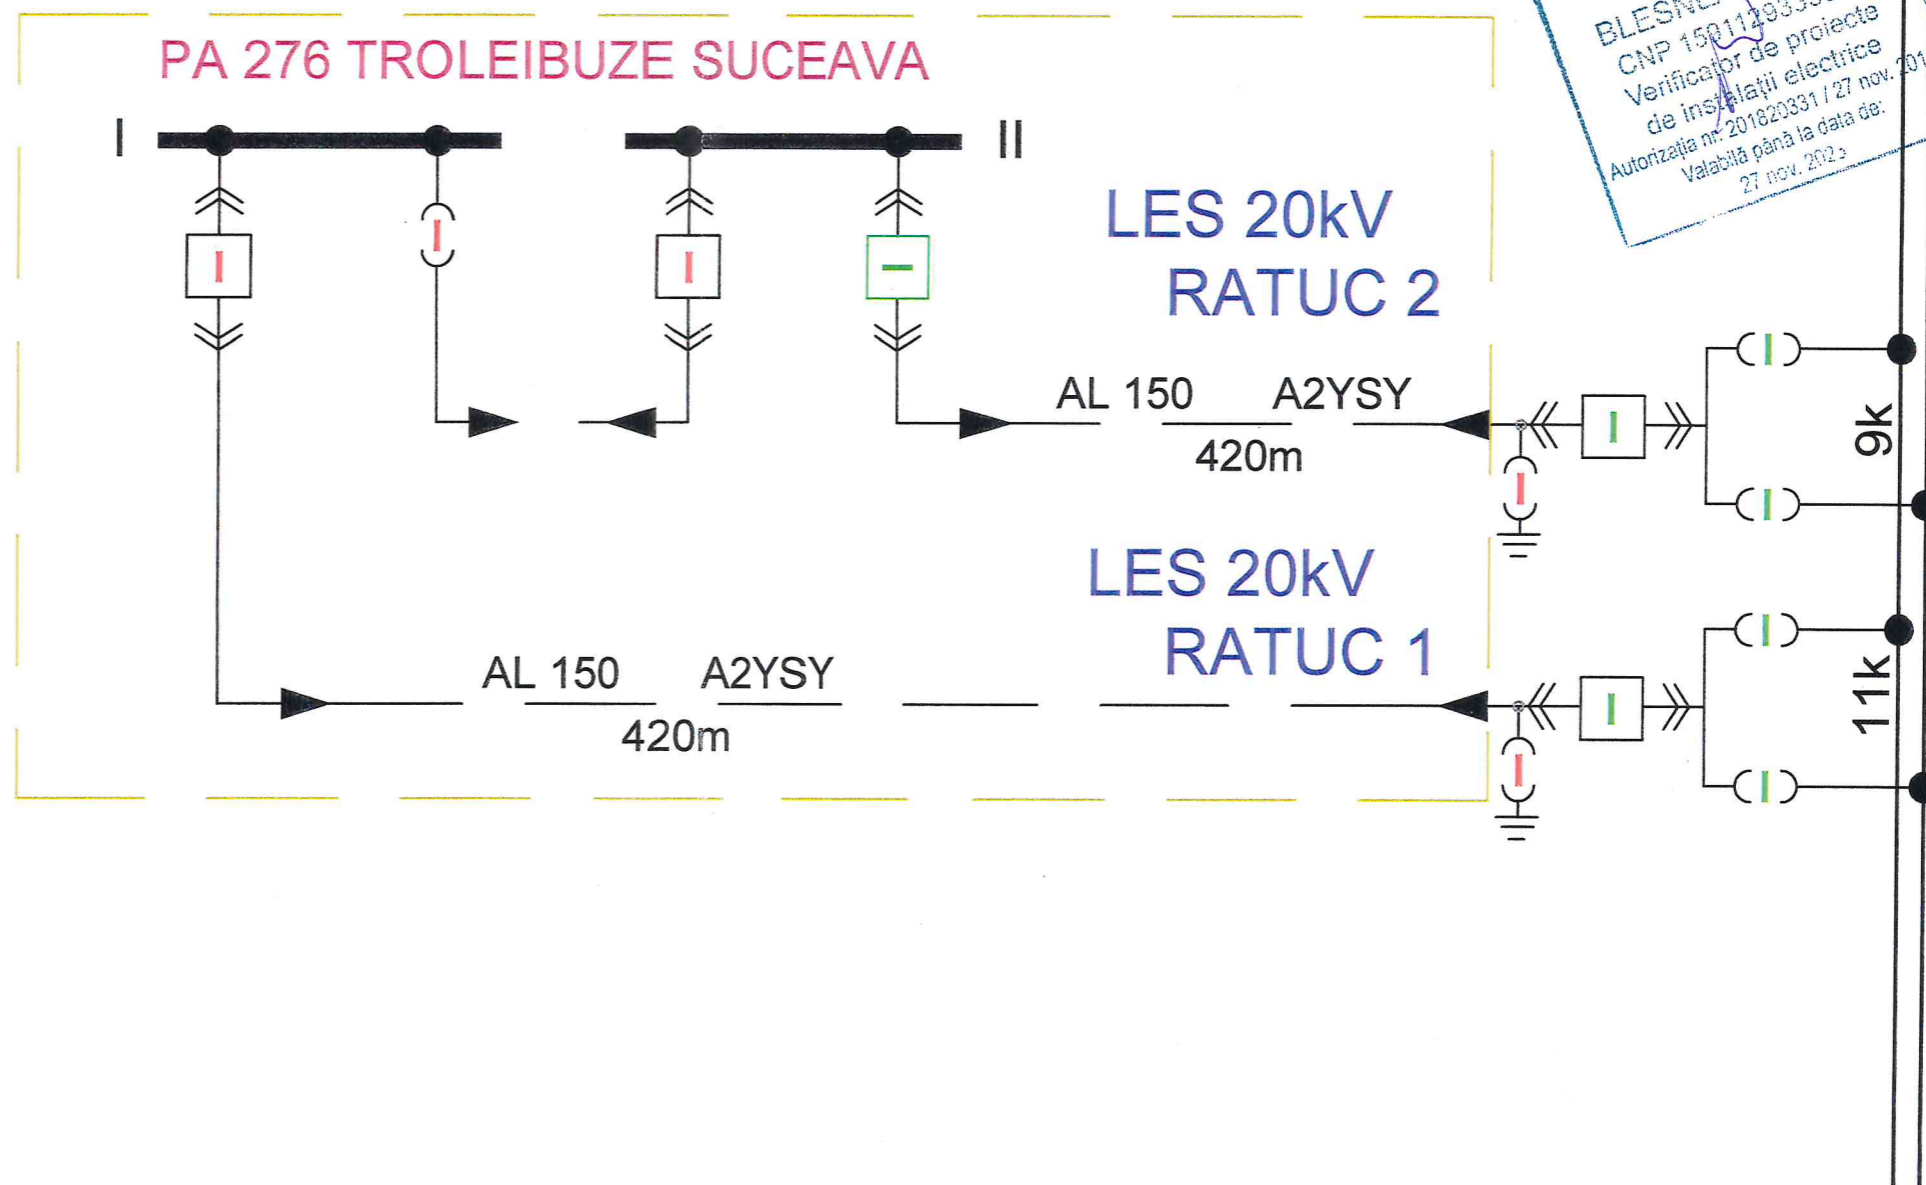

| | | | | | |
|---|----------------------|----------|---------|---|--------------------|
| VERIFICATOR | | | | | |
| VERIFICATOR/EXPERT | NUME | SEMNTURA | CERINTA | REFERAT/ EXPERTIZA NR./ DATA | |
| S.C. ASTRALUX S.R.L. J33/493/1996, C.U.I. R08486683 | | | | BENEFICIAR: | MUNICIPIUL SUCEAVA |
| SPECIFICATIE | NUME | SEMNTURA | SCARA: | Elaborarea documentatiei tehnice pentru bransamentul la reseaua de energie electrica pentru proiectul: "Sistem de transport public metropolitan etapa I si etapa II finantate din fonduri europene aferente Componentei C10 Fondul Local din cadrul Planului National de Redresare si Rezilienta si Programul Regional 2021-2027" | PR. NR. 1/2024 |
| Sef proiect: | ing. Gherasim Bogdan | | 1/1000 | | FAZA: PT+CS |
| Intocmit: | ing. Acsinti Otilia | | DATA: | TITLU PLANSA: | PL. NR. |
| Desenat: | ing. Acsinti Otilia | | 03/2024 | SCHEMA ELECTRICA DE INCADRARE IN SISTEM EXISTENTA | 1/3 |