


STATIA 110/20kV  
MIRAUTI

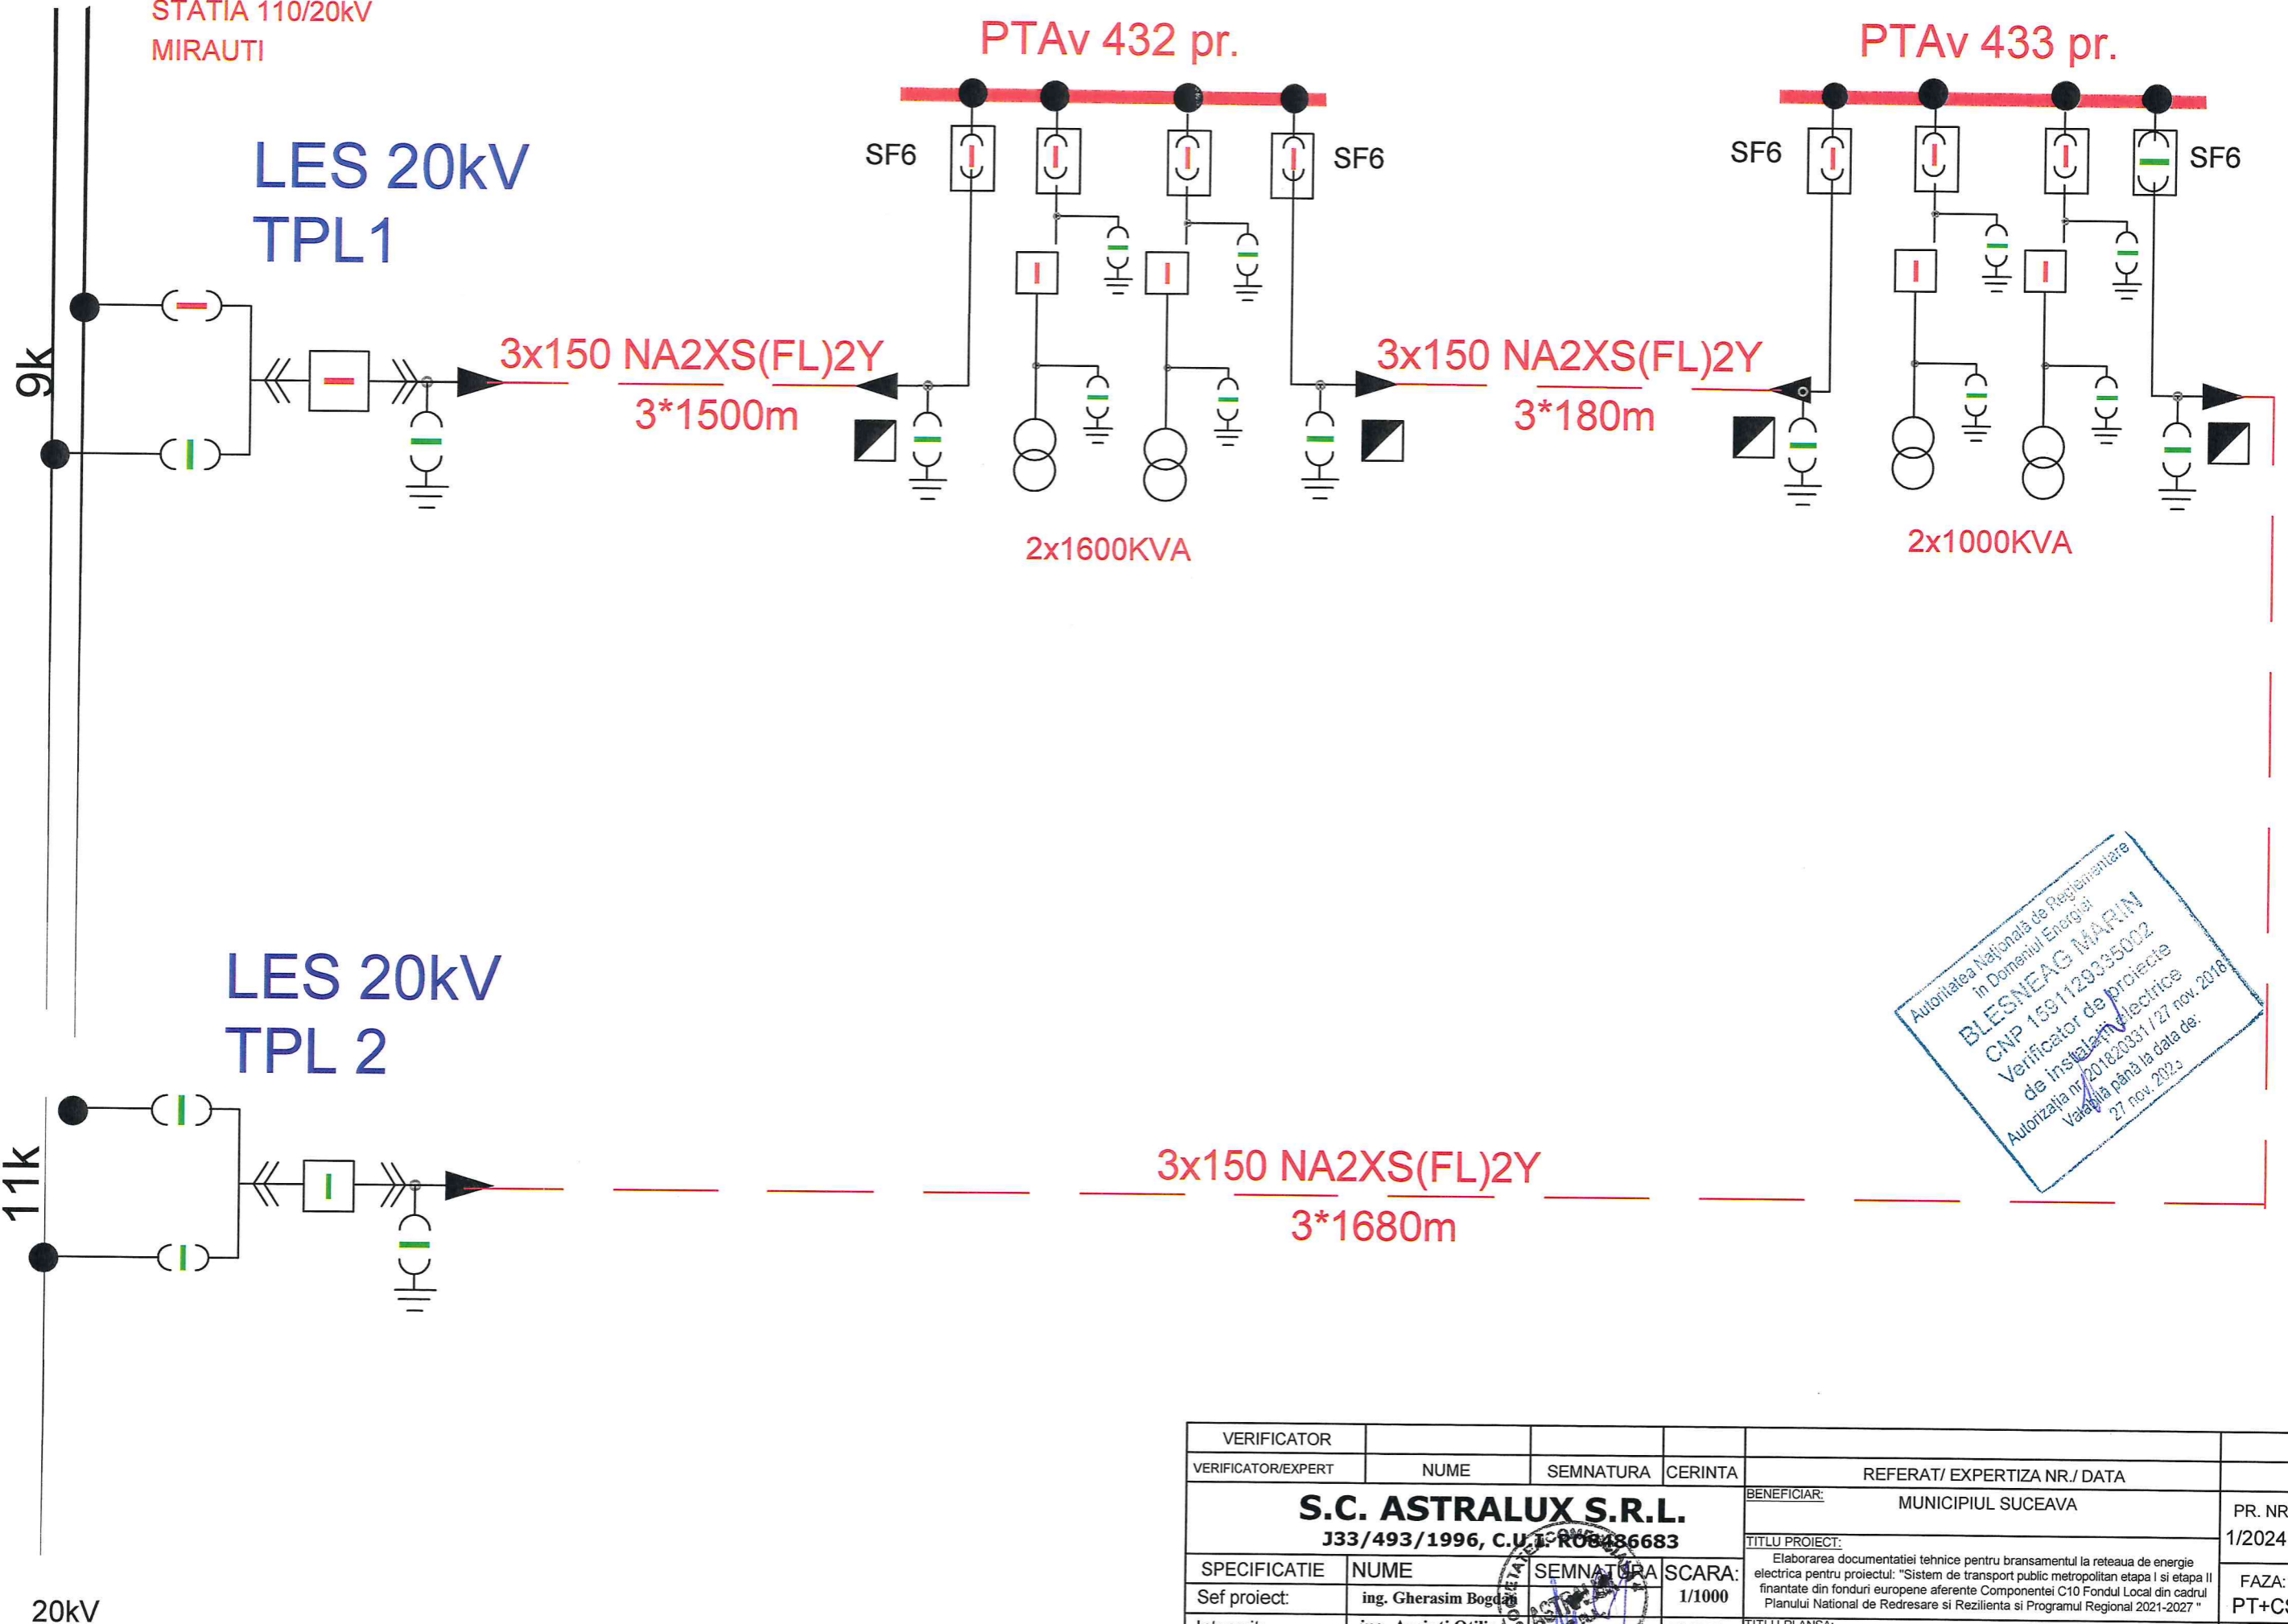

Autoritatea Națională de Reglementare  
în Domeniul Energiei  
**BLESNEAG MARIN**  
CNP 159129335002  
Verificator de proiecte  
de instalații electrice  
Autorizată nr. 2018/20331/27 nov. 2018  
Valabilă până la data de:  
27 nov. 2023

VERIFICATOR					
VERIFICATOR/EXPERT	NUME	SEMNATURA	CERINTA	REFERAT/ EXPERTIZA NR./ DATA	
<b>S.C. ASTRALUX S.R.L.</b> J33/493/1996, C.U. 1-RO8486683				BENEFICIAR:	MUNICIPIUL SUCEAVA
SPECIFICATIE	NUME	SEMNATURA	SCARA:	TITLU PROIECT:	PR. NR.
Sef proiect:	ing. Gherasim Bogdan		1/1000	Elaborarea documentatiei tehnice pentru bransamentul la rețeaua de energie electrică pentru proiectul: "Sistem de transport public metropolitan etapa I și etapa II finanțate din fonduri europene aferente Componentei C10 Fondul Local din cadrul Planului Național de Redresare și Reziliență și Programul Regional 2021-2027"	1/2024
Intocmit:	ing. Acsinti Otilia		DATA:	TITLU PLANSA:	FAZA:
Desenat:	ing. Acsinti Otilia		03/2024	SCHEMA ELECTRICĂ DE INCADRARE IN SISTEM PROIECTATA	PT+CS
					PL. NR.
					1/4