


PTAv 20 / 0,4 kV, nr. 433 Suceava


Sn=2x1000kVA

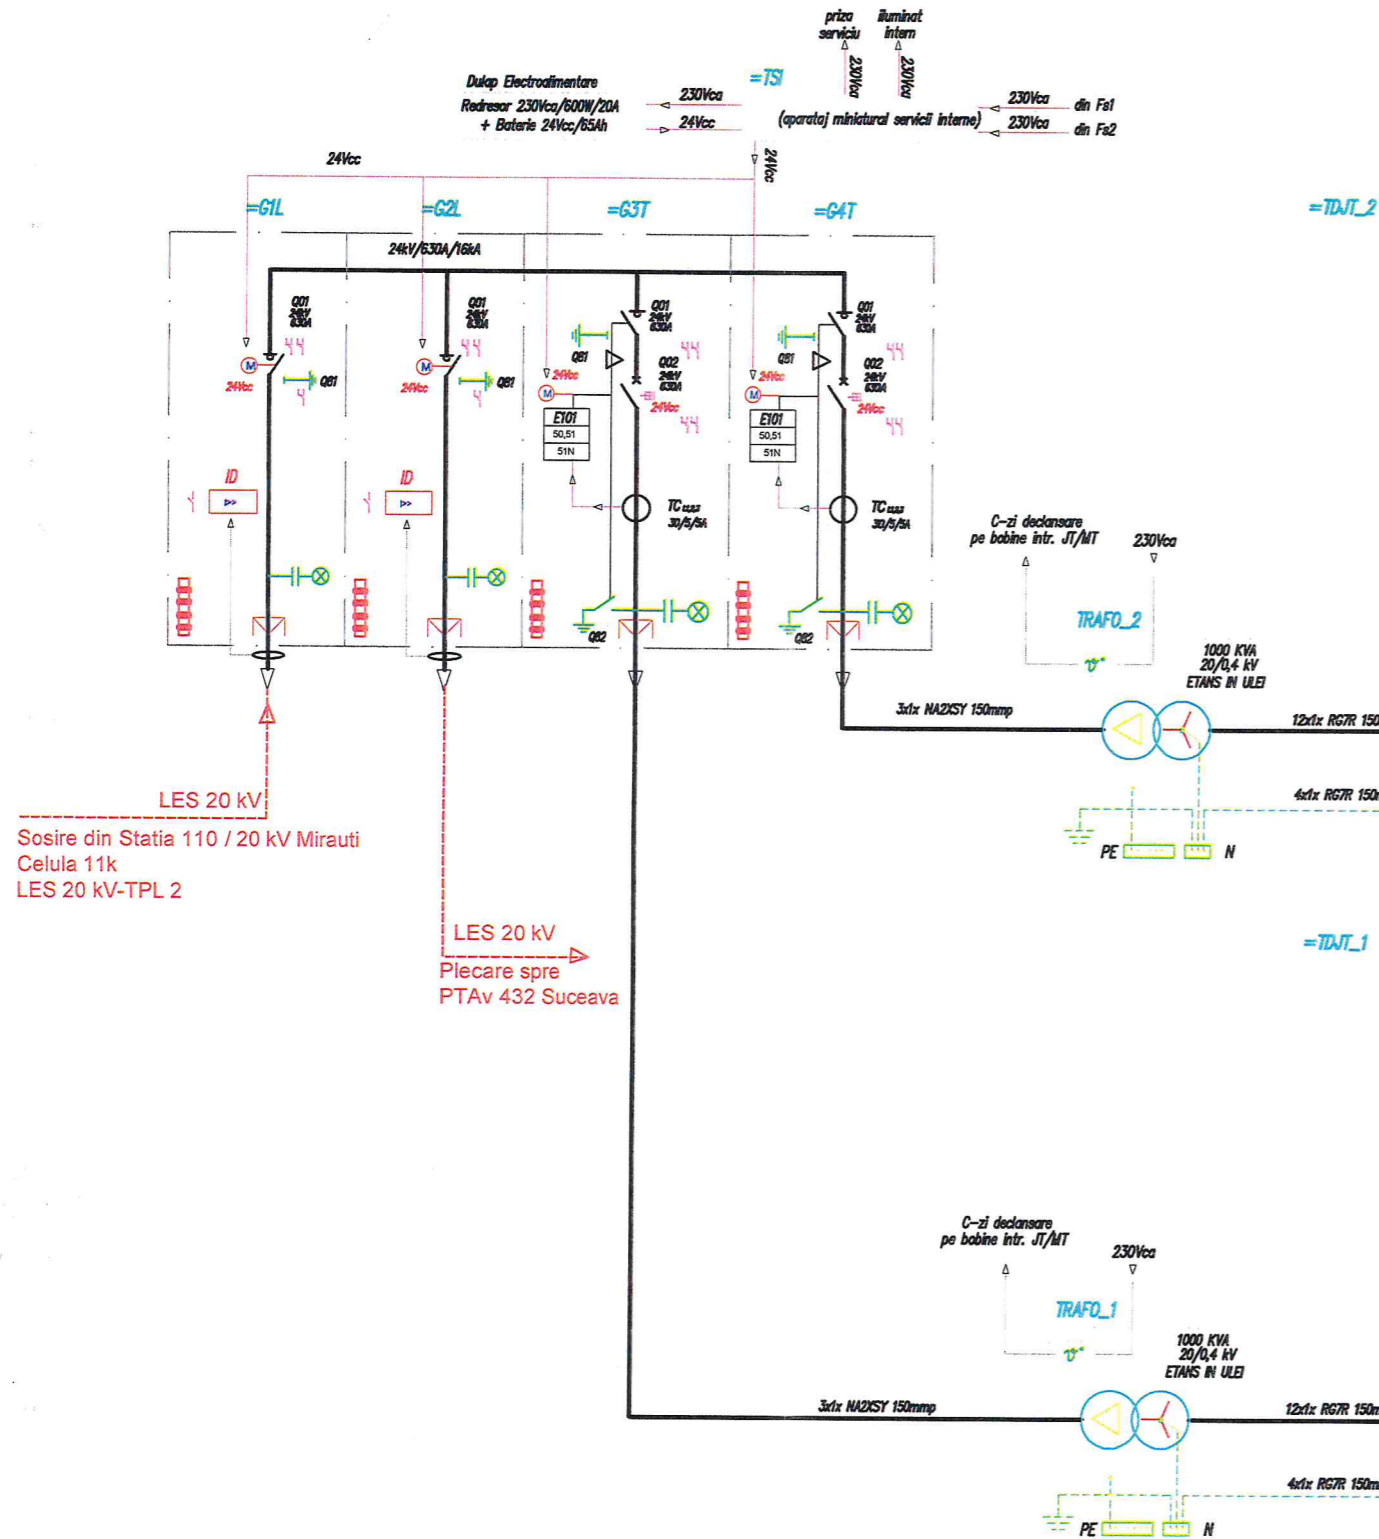


LES 20 kV
Sosire din Statia 110 / 20 kV Mirauti
Celula 11k
LES 20 kV-TPL 2

LES 20 kV
Plecare spre
PTAv 432 Suceava

| Nr. circ. | 02 | 1 | 2 | 3 | 4 | 5 | 6 | 7 | 8 |
|--------------|---------|---------|---------|---------|---------|------------|------------|------------|------------|
| Destinatia | Intrare | Plecare | Plecare | Plecare | Plecare | Plecare | Plecare | Plecare | Plecare |
| Pn (kW) | - | 400 | 400 | 400 | 400 | Rezerva | Rezerva | Rezerva | Rezerva |
| In (A) | 1600 | 400 | 400 | 400 | 400 | Neschipata | Neschipata | Neschipata | Neschipata |
| I (Iuz.) (A) | - | 400 | 400 | 400 | 400 | Neschipata | Neschipata | Neschipata | Neschipata |

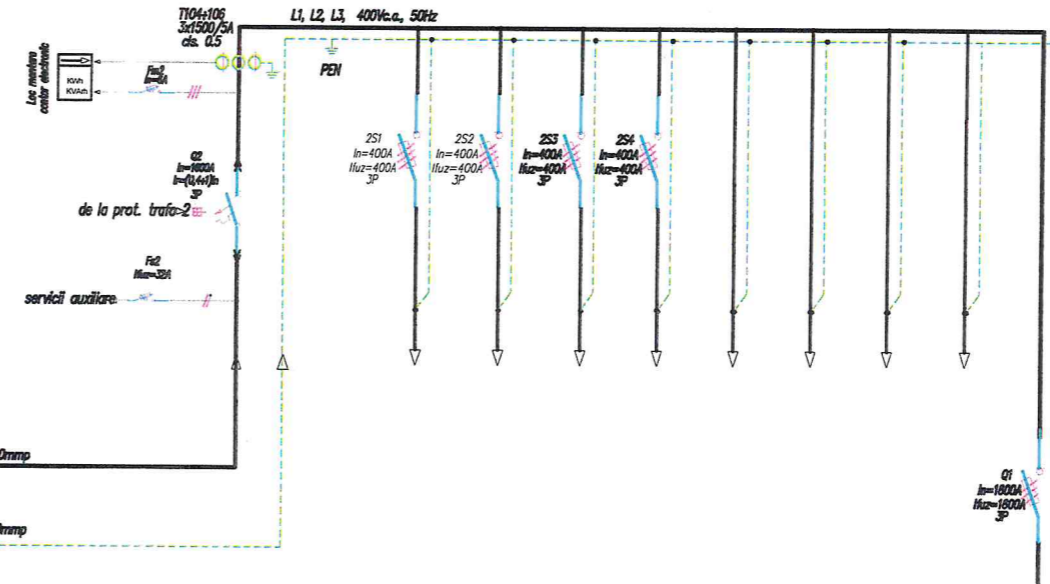

| Nr. circ. | 01 | 1 | 2 | 3 | 4 | 5 | 6 | 7 | 8 |
|--------------|---------|---------|---------|---------|---------|------------|------------|------------|------------|
| Destinatia | Intrare | Plecare | Plecare | Plecare | Plecare | Plecare | Plecare | Plecare | Plecare |
| Pn (kW) | - | 400 | 400 | 400 | 400 | Rezerva | Rezerva | Rezerva | Rezerva |
| In (A) | 1600 | 400 | 400 | 400 | 400 | Neschipata | Neschipata | Neschipata | Neschipata |
| I (Iuz.) (A) | - | 400 | 400 | 400 | 400 | Neschipata | Neschipata | Neschipata | Neschipata |

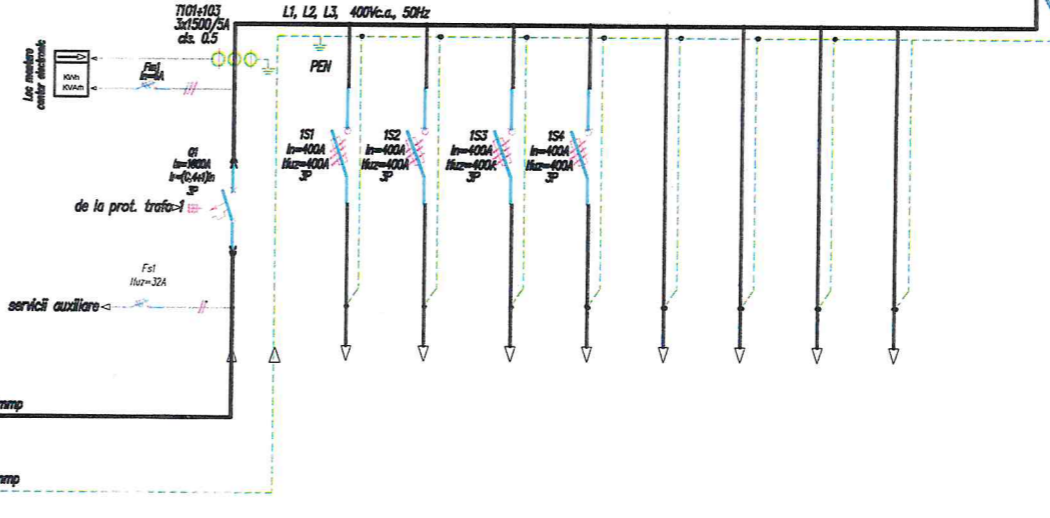

Autoritatea Nationala de Reglementare
 in Domeniul Energiei
BLESNEAG MARIN
 CNP 1591129035002
 Verificator de proiecte
 de instalatii electrice
 Autorizatia nr. 201820331 / 27 nov. 2018
 Valabila pana la data de:
 27 nov. 2023

| Verificator | Nume | Semnatura | Cerinta |
|--------------------------------------------|----------------------|-----------|---|
| PROIECTANT INSTALATIILOR ELECTRICE: | | | |
| SC ASTRALUX SRL - SUCEAVA | | | Titlu proiect: Elaborarea documentatiei tehnice pentru bransamentul la rețeaua de energie electrica pentru proiectul: "Sistem de transport public metropolitan etapa I si etapa II", finantate din fonduri europene aferente Componentei C10-Fondul Local din cadrul Planului National de Redresare si Rezilienta si Programul Regional 2021-2027 |
| Proiectat | ing. Acsinti Otilia | | Beneficiar: MUNICIPIUL SUCEAVA Titlu plansa: Schema monofilara PTAv 433 Suceava, Sn=2*1000 kVA |
| Desenat | ing. Acsinti Otilia | | |
| Verificat | ing. Gherasim Bogdan | | |
| | | | PROIECT NR. 1/2024 FAZA PT+CS 1 / 6 |