
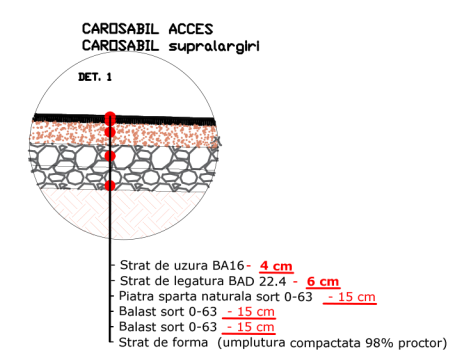
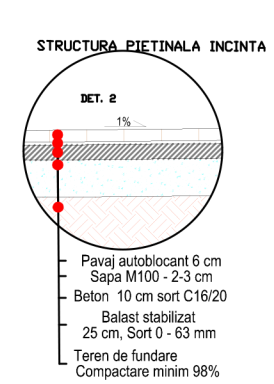
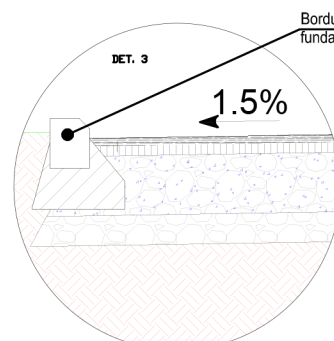
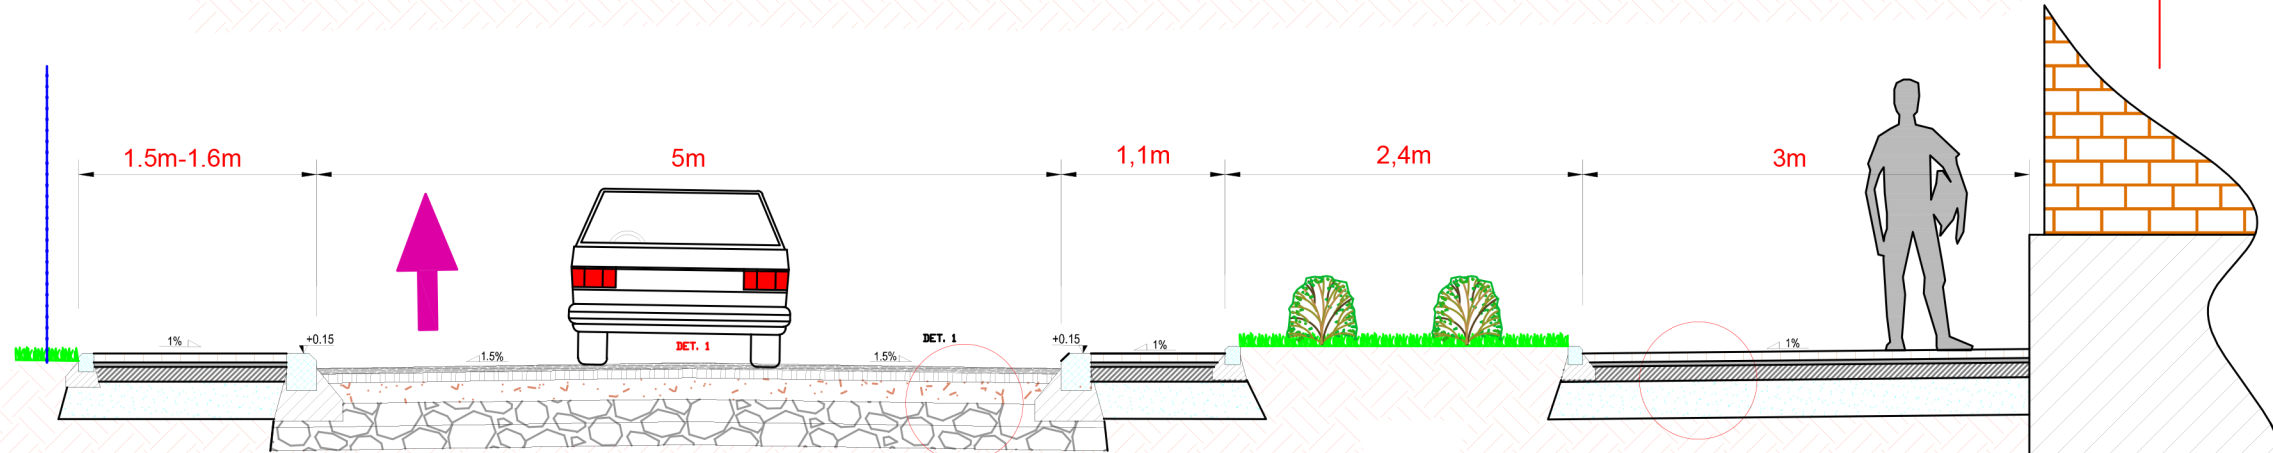
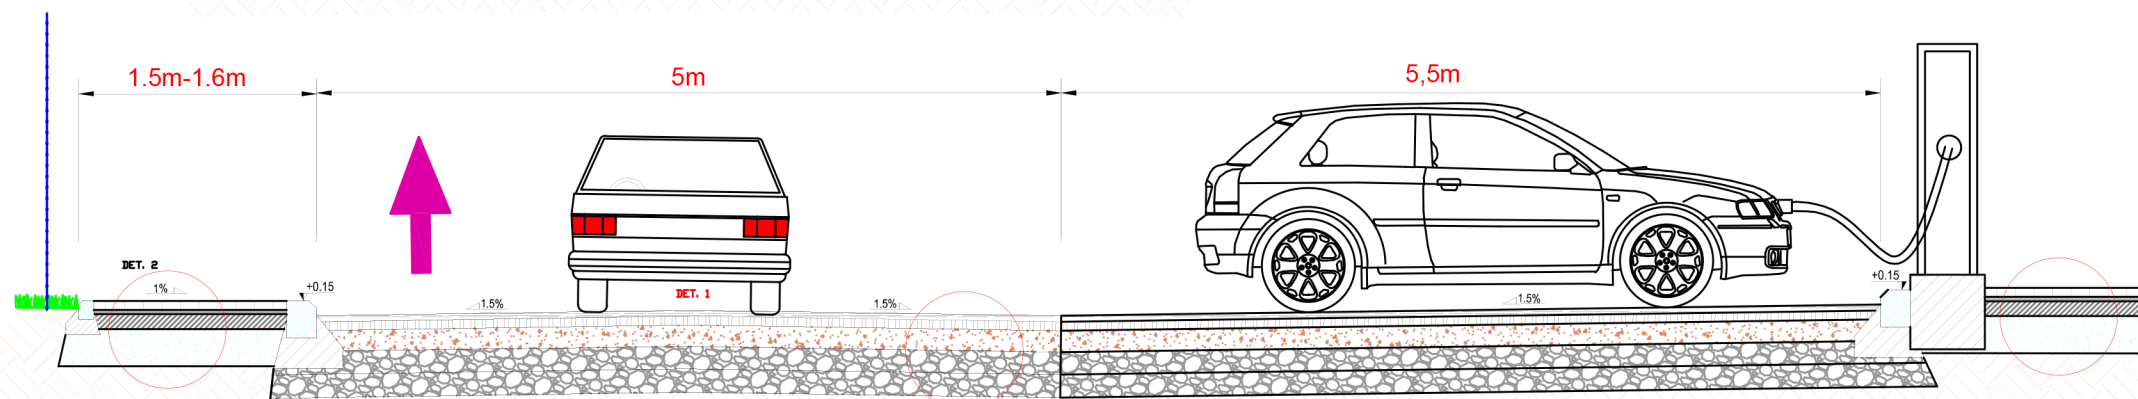
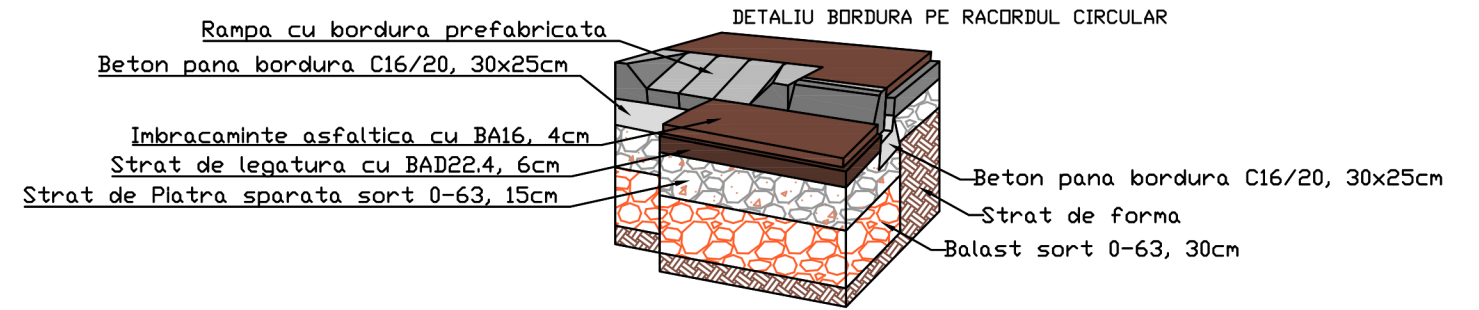


Profil TIP SITUATIA PROIECTATA  
Str. Al. Ienceanu

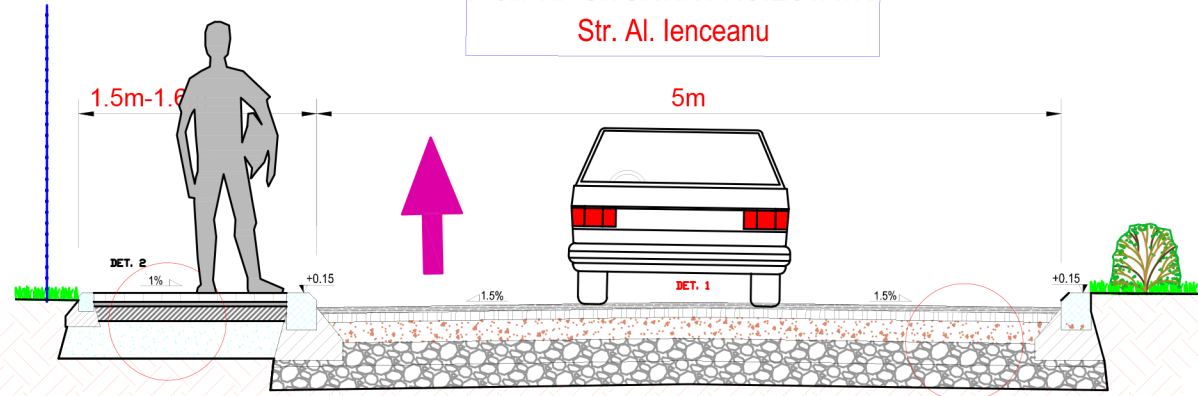

NUME		SEMNTURA		REFERAT de verificare / RAPORT de expertiză tehnică titlu/număr/dată	
S.C. ROTALINE STRABE S.R.L. EUID: ROONRCJ17/1060/2020		S.C. FINEDESIGN STRUCTURES AIB S.R.L. J08/1681/2022		Beneficiar: <b>S.C. NIVA DEVELOPMENT S.R.L.</b> Titlu proiect: MANAGEMENT DE TRAFIC SI DETALII DE EXECUTIE STUDIU DE CIRCULATIE Pentru: P.U.Z.- Construire ansamblu rezidential cu regin mare de inaltime si cu functiuni mixte: locuinte colective, spatii comerciale, spatii pentru alimentatie publica, spatii pentru prestari servicii, spatii pentru birouri, locuri de parcare subterane, sistematizare verticala, imprejurire, racorduri / bransamente	
Desenat	ing. Iancu A.	SEMNTURA	SCARA: 1:50	Proiect nr: 1/2024	
Proiectat	ing. Iancu A.	SEMNTURA	DATA: 2024	Faza: PUZ	
Proiectat	ing. Balan A.	SEMNTURA	Titlu plansa: PROFILE TIP SI DETALII TEHNICE	Plansa nr.: D 06	