

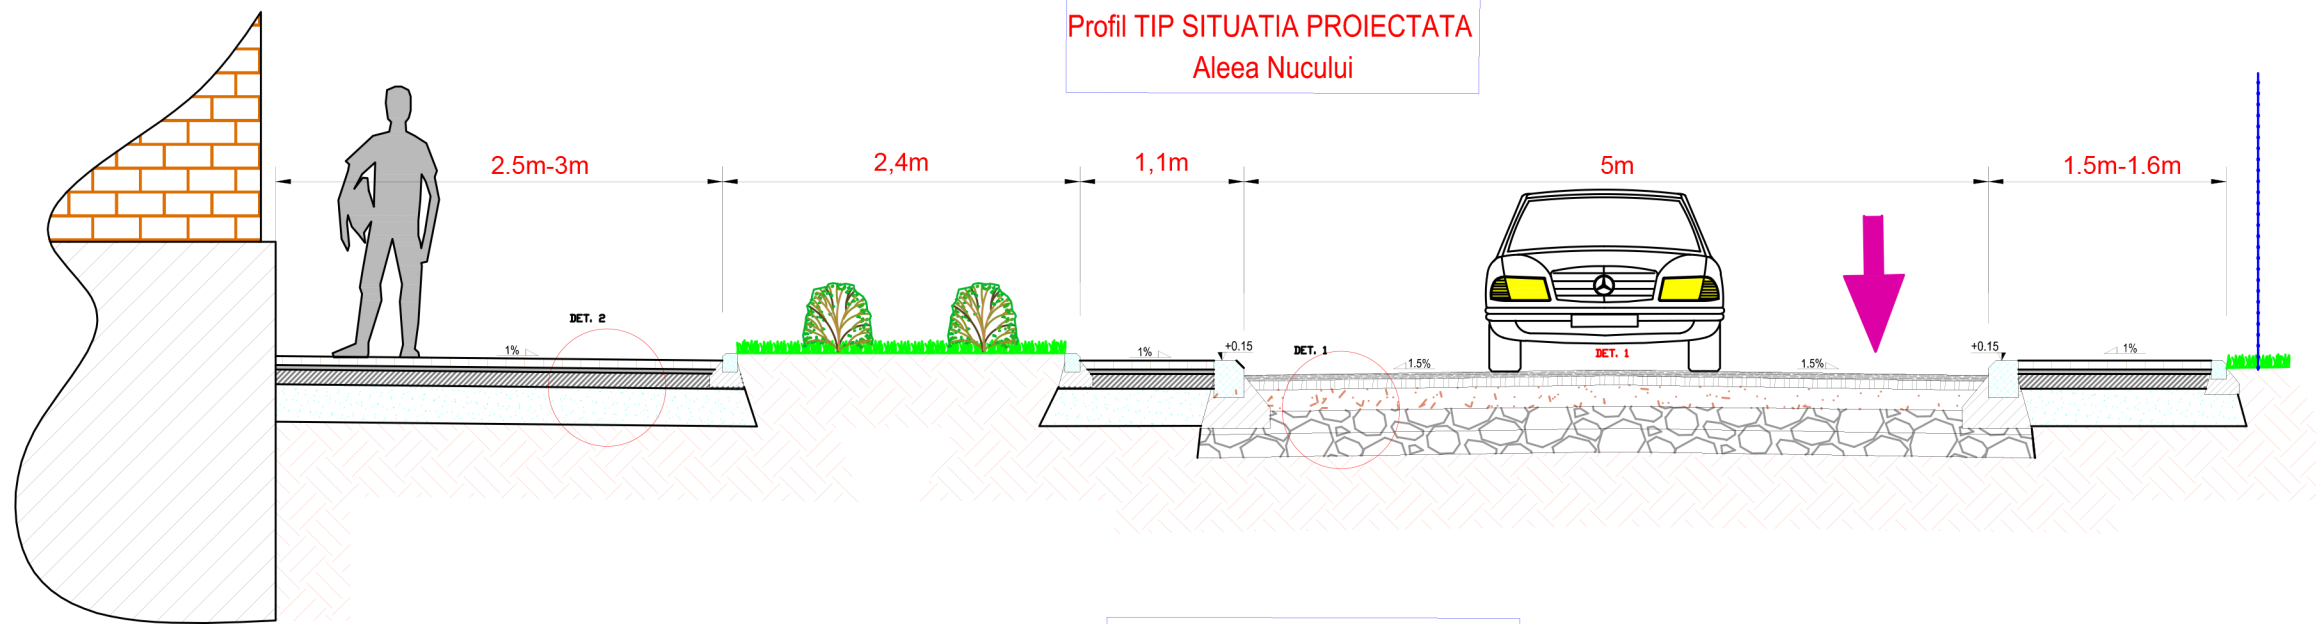
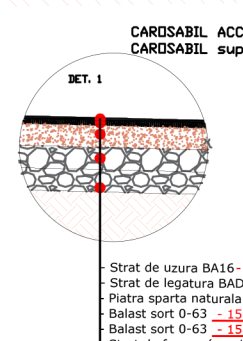
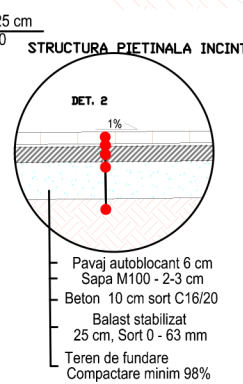
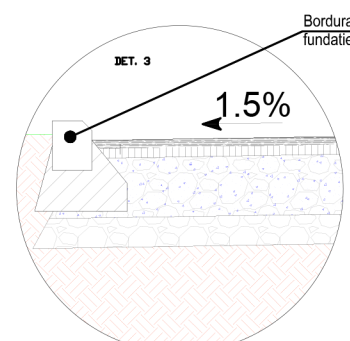


Profil TIP SITUATIA PROIECTATA
Aleea Nucului

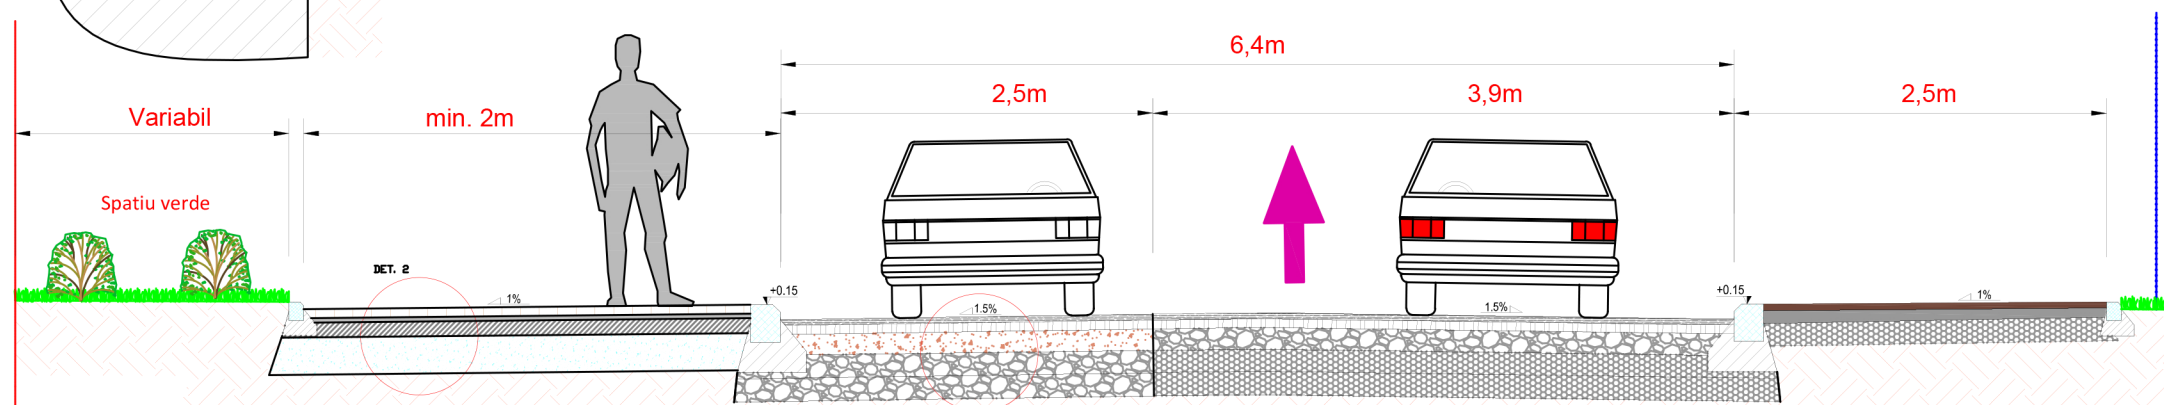

Profil TIP SITUATIA PROIECTATA
Str. Vasile Bumbac

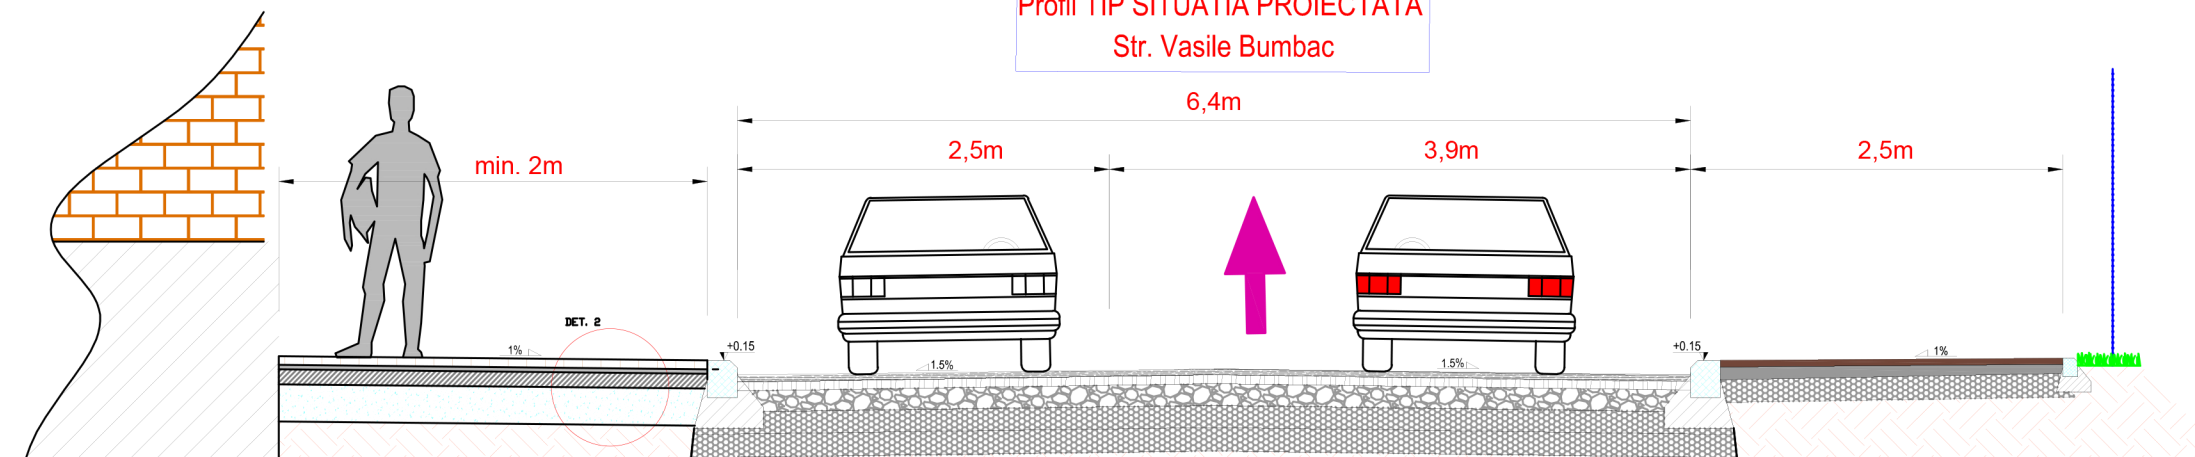

Bordura prefabricata mare 20x25 cm
fundatie 20x30 cm beton C16/20

CARDSABIL ACCES
CARDSABIL supratargiri

NUME		SEMNATURA		CERINȚA		REFERAT de verificare / RAPORT de expertiză tehnică titlu/număr/dată	
ROOTALINE STRABE		AIB		SOCIETATEA FINEDESIGN STRUCTURES		Beneficiar: S.C. NIVA DEVELOPMENT S.R.L.	
S.C. ROOTALINE STRABE S.R.L. EUID: ROONRCJ17/1060/2020		S.C. FINEDESIGN STRUCTURES AIB S.R.L. J08/1681/2022		SOCIETATEA FINEDESIGN STRUCTURES AIB S.R.L. CUI: RO 43026243 IASI, ROMANIA		Titlu proiect: MANAGEMENT DE TRAFIC SI DETALII DE EXECUTIE STUDIUL DE CIRCULATIE	
Desenat	ing. Iancu A.	SEMNATURA		SCARA:	1:50	Proiect nr: 1/2024	
Proiectat	ing. Iancu A.			DATA:	2024	Faza: PUZ	
Proiectat	ing. Balan A.			Titlu plansa:		Planșa nr.: D 07	
						PROFILE TIP SI DETALII TEHNICE	

Pentru: PUZ - Construire ansamblu rezidential cu regin mare de inaltime si cu functiuni mixte: locuinte colective, spatii comerciale, spatii pentru alimentatie publica, spatii pentru prestari servicii, spatii pentru birouri, locuri de parcare subterane, sistematizare verticala, imprejurire, racorduri / bransamente